



PROJECT NUMBER : SHERA 01

PROJECT NAME : แบบบ้านสไตล์นอร์ดิก 1 ชั้น

DATE : 16-11-2023

รายการประกอบแบบและรายการ BOQ

งานหลังคา					งานผนัง				
ลำดับ	รหัสสินค้า	รายการ	จำนวน	หน่วย	ลำดับ	รหัสสินค้า	รายการ	จำนวน	หน่วย
1	100305125411	หลังคาห้าห่วงไตรลอน ไตรตัน เกรย์ 0.5x50x120ซม.	267	แผ่น	P1		ผนังก่ออิฐ ฉาบปูนเรียบ ทาสี	201.39	ตร.ม.
2		ครอบตกแต่งสันหลังคา 23x50x13ซม. ไตรตัน เกรย์	48	แผ่น	P2		วัสดุตกแต่งผนังห้องน้ำ	31.72	ตร.ม.
3	100499516021	สกรูยึดแผ่นหลังคา คลัลเลอร์สกรู สีโพลีเอทิลีน (100ตัว/กล่อง)	4	กล่อง	P3	PAS108153001341	ไม้ฝาเนื้ออ่อน ขอบตรง ลายสัก สีไลท์เกรย์ 0.8x15x300ซม.	37	แผ่น
4	130821260001	แผ่นสะท้อนความร้อนเมอรา (ม้วนใหญ่) 125x6,000ซม.	2	ม้วน	P4	PAS108153001331	ไม้ฝาเนื้ออ่อน ขอบตรง ลายสัก สีเทาโมเดิร์น 0.8x15x300ซม.	138	แผ่น
5	100490320001	แผ่นรองใต้ครอบ 35x300ซม.	7	ม้วน	P5	TAV408753003341	ไม้ระแนงเนื้ออ่อน ลายเส้น ขอบวี สีไลท์ เกรย์ 0.8x7.5x300ซม.	76	แผ่น
6	ZC0300253000001	กาวยาแนวเนื้ออ่อน พียู 25 310มล.	4	หลอด	P6	TAV408753003331	ไม้ระแนงเนื้ออ่อน เรียบ ขอบวี ทาสีเทาโมเดิร์น 0.8x7.5x300ซม.	74	แผ่น
7	202820500001	แผ่นปิดรอยต่อ ห้าห่วง 30x40ซม.	1	กล่อง	P7	TAV408753003431	ไม้ระแนงเนื้ออ่อน เรียบ ขอบวี ทาสีพีช 0.8x7.5x300ซม.	168	แผ่น
8	100490300001	แผ่นปิดเชิงชาย ไตรลอน 0.17x10x48.50ซม.	8	กล่อง	P8	FAS325053000001	ไม้ตกแต่งเนื้ออ่อน ขอบตรง ลายชัยพฤกษ์ สีธรรมชาติ 2.5x5x300ซม.	9	แผ่น
9		สกรูเกลียวปลายสว่าน 2" (250 ตัว/กล่อง) สำหรับยิงเชิงชาย	1	กล่อง	P9	CEL008053000001	ไม้ขอบเนื้ออ่อน รุ่นโมเดิร์น ผิวเรียบ สีธรรมชาติ 0.8x5x300ซม.	28	แผ่น
10		สกรูเกลียวปลายสว่าน หัว F เบอร์ 8x1.5" (200 ตัว/กล่อง)	1	กล่อง	P10		แผ่นครอบปิดมุมไม้เนื้ออ่อน ผิวเรียบ สีธรรมชาติ 8x305x0.6ซม.	10	แผ่น
11		แฟลชซึ่งสังกะสี เบอร์ 28 (2.4ม./ท่อน) ชนผนัง+ชนหน้าบัน	10	ท่อน	งานฝ้า				
12		ตะเข้รางสังกะสี เบอร์ 28(2ม./ท่อน)	5	ท่อน	ลำดับ	รหัสสินค้า	รายการ	จำนวน	หน่วย
13		หลังคาโพลีคาร์บอเนต	10.70	ตร.ม.	C1	BCS000404800001	ฝ้า เนื้ออ่อน บอร์ด โปร ขอบตรง 0.4x120x240ซม.	25	แผ่น

งานพื้น				
ลำดับ	รหัสสินค้า	รายการ	จำนวน	หน่วย
F1	ZS1151801238021	ไม้พื้น SPC เนื้ออ่อน รุ่น Modern สี Pewter Grey 0.5x18x123ซม.	29	กล่อง
F2		วัสดุตกแต่งพื้นห้องน้ำ	6.40	ตร.ม.
F3	GCN425153003331	ไม้พื้นเนื้ออ่อน รุ่นคลิป-ล็อก ขอบวี ลายเส้น สีเทาโมเดิร์น 2.5x15x300ซม.	47	แผ่น
F4	XT6102001901411	SHERA Outdoor Furniture เฟอร์นิเจอร์สนามเนื้ออ่อน สีเทาโมเดิร์น	4	ชุด

งานเชิงชาย				
ลำดับ	รหัสสินค้า	รายการ	จำนวน	หน่วย
E1	EEJ016244000001	ไม้เชิงชายเนื้ออ่อน วันพลัส ผิวเรียบ สีธรรมชาติ 1.6x23.5x400ซม.	23	แผ่น
E2	EEL016204001331	ไม้เชิงชายเนื้ออ่อน ผิวเรียบ ลบขอบ สีเทาโมเดิร์น 1.6x20x400ซม.	9	แผ่น

งานประตู				
ลำดับ	รหัสสินค้า	รายการ	จำนวน	หน่วย
D1,D3	JF0310802000231	ประตูเนื้ออ่อน ไลท์ รุ่นGP03 เจาะรูลูกบิด ผิวเรียบ สีรองพื้น 3.5X80X200ซม.	5	บาน

ลำดับ	รหัสสินค้า	รายการ	จำนวน	หน่วย
C2	BCS230402400001	ฝ้า ตกแต่งเนื้ออ่อน ผิวเรียบ เว้นร่อง 0.4x60x120ซม.	20	แผ่น
C3	TAV408753003431	ไม้ระแนงเนื้ออ่อน ขอบวี ลายเส้น สีพีช 0.8x7.5x300ซม.	59	แผ่น

งานอุปกรณ์ติดตั้ง				
ลำดับ	รหัสสินค้า	รายการ	จำนวน	หน่วย
1	ZB0600000000001	ชุดอุปกรณ์เนื้ออ่อน คลิป-ล็อก (1 กล่อง 36 ชุด) ใช้กับไม้พื้นเนื้ออ่อน รุ่นคลิป-ล็อก	10	กล่อง
2	ZB0200080250001	สกรูเกลียวปลายสว่านเนื้ออ่อน FIX-W25G8 (สำหรับโครงเหล็ก) 1000ตัว/กล่อง	4	กล่อง
3	ZB0200080450001	สกรูเกลียวปลายสว่านเนื้ออ่อน FIX-W45G8 (สำหรับโครงเหล็ก) 250ตัว/กล่อง	2	กล่อง
4	ZC0300253000001	กาวยาแนวเนื้ออ่อน พียู 25 310 มล.	5	หลอด
5	512400430516023	กาวอเนกประสงค์ (SHERA FIX) 1 กก. (2000 จุด/ถุง)	3	ถุง
6	ZB0200080200001	สกรูเกลียวปลายสว่านเนื้ออ่อน FIX-B20 (สำหรับโครงเหล็ก) 1000 ตัว / กล่อง (ยึดบอร์ด)	1	กล่อง
7		สีเก็บงาน (30-40 ตร.ม./GL) ทาไม้ระแนง สีไลท์ เกรย์	1	ถัง
8		สีเก็บงาน (30-40 ตร.ม./GL) ทาไม้ระแนง สีเทาโมเดิร์น	1	ถัง
9		สีเก็บงาน (30-40 ตร.ม./GL) ทาไม้ระแนง สีพีช	2	ถัง
10		สีรองพื้นเนื้ออ่อน ไฟเบอร์ซีเมนต์ Primer สีใส (30-40 ตร.ม./GL)	9	GL

SHERA

PROJECT:
แบบบ้านพักอาศัย 1 ชั้น

LOCATION:

OWNER:

ARCHITECT:

STRUCTURAL ENGINEER:

ELECTRICAL ENGINEER:

SANITARY ENGINEER:

NO	REVISIONS/SUBMISSIONS	DATE

DRAWING TITLE:
สัญญาลักษณะประกอบแบบและรายการ BOQ

DWG.No: A-02 15

DATE: 16-11-2023 APPROVED:

SHERA

PROJECT:

แบบบ้านพักอาศัย 1 ชั้น

LOCATION:

OWNER:

ARCHITECT:

STRUCTURAL ENGINEER:

ELECTRICAL ENGINEER:

SANITARY ENGINEER:

NO	REVISIONS/SUBMISSIONS	DATE

DRAWING TITLE:

แบบแสดงรูปด้าน A




DWG.No:

A-06 15

DATE:

16-11-2023

APPROVED:

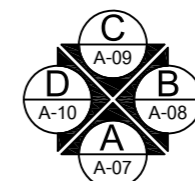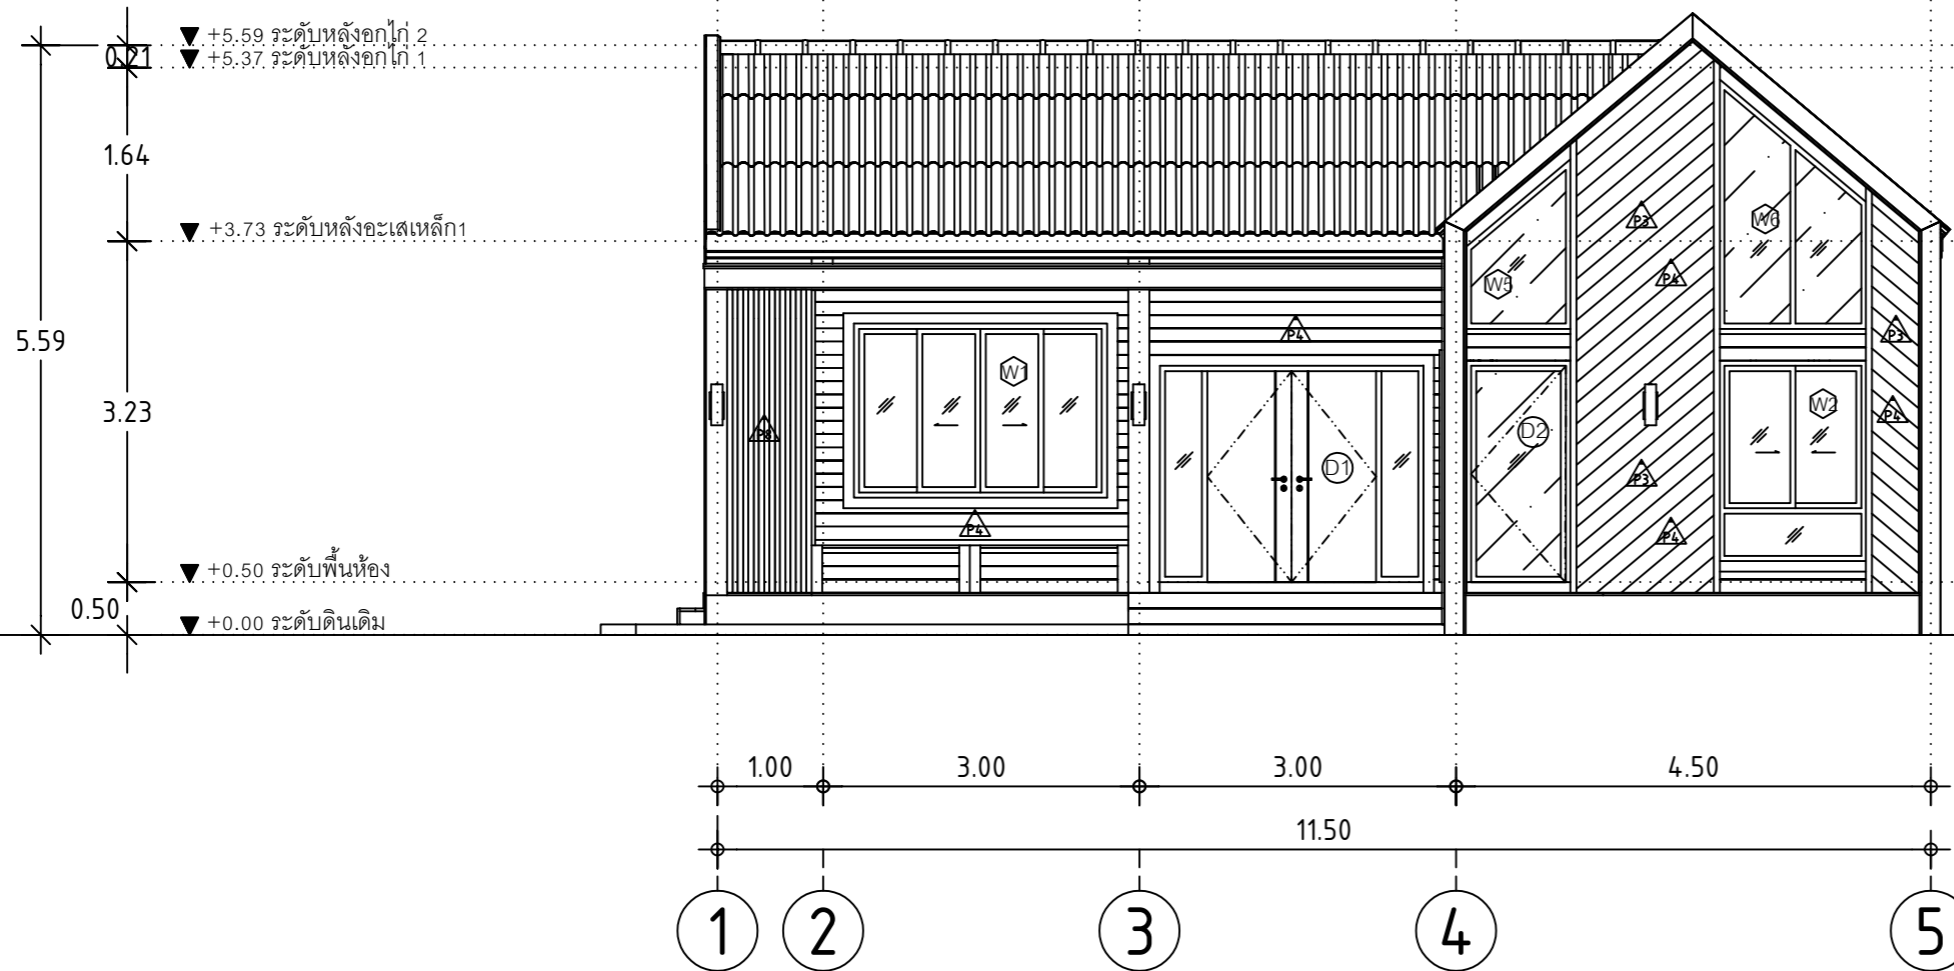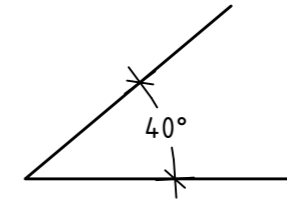

แบบแสดงรูปด้าน A

SCALE

1 : 75

DATE:

16-11-2023

APPROVED:

SHERA

PROJECT:

แบบบ้านพักอาศัย 1 ชั้น

LOCATION:

OWNER:

ARCHITECT:

STRUCTURAL ENGINEER:

ELECTRICAL ENGINEER:

SANITARY ENGINEER:

NO	REVISIONS/SUBMISSIONS	DATE

DRAWING TITLE:

แบบแสดงรูปด้าน B




DWG.No:

A-07 15

DATE:

16-11-2023

APPROVED:

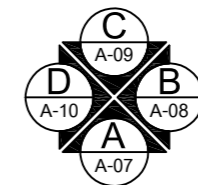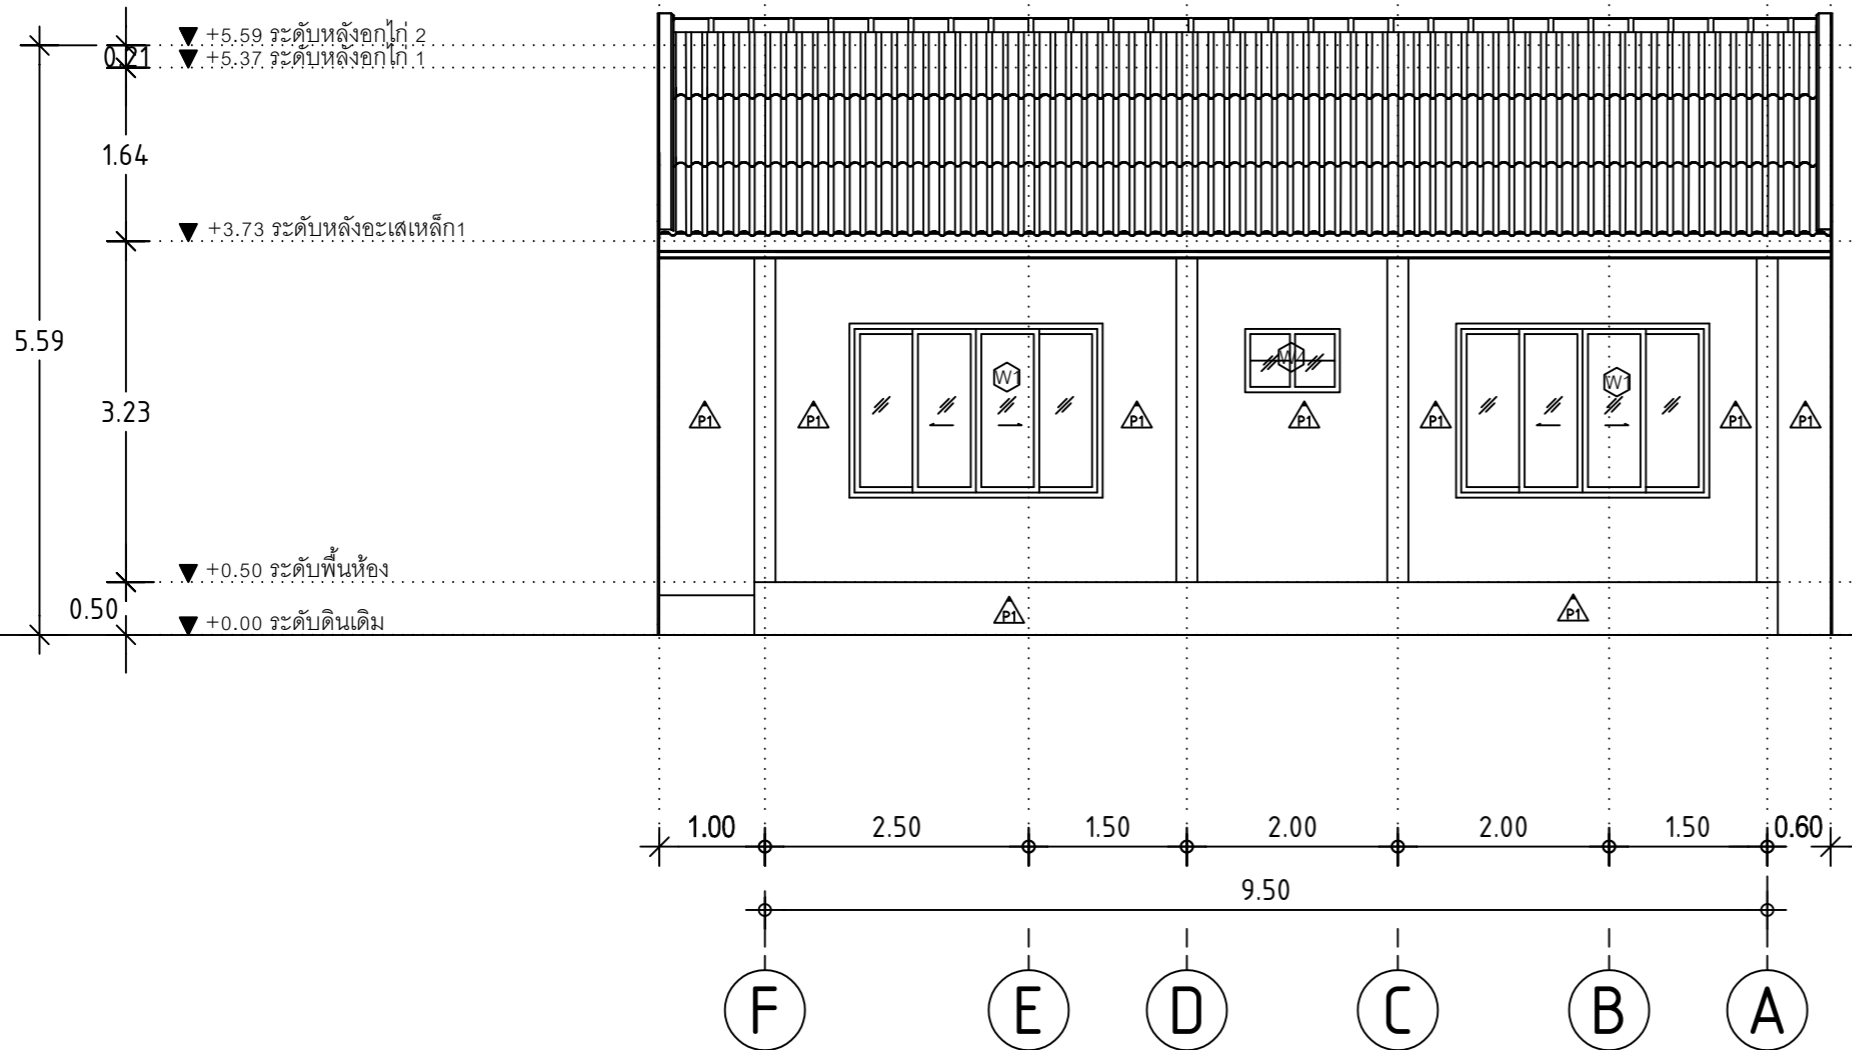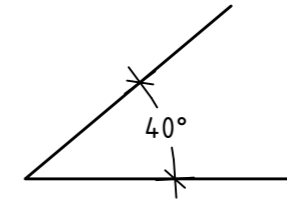

แบบแสดงรูปด้าน B

SCALE 1 : 75

SHERA

PROJECT:

แบบบ้านพักอาศัย 1 ชั้น

LOCATION:

OWNER:

ARCHITECT:

STRUCTURAL ENGINEER:

ELECTRICAL ENGINEER:

SANITARY ENGINEER:

NO	REVISIONS/SUBMISSIONS	DATE

DRAWING TITLE:

แบบแสดงรูปด้าน C




DWG.No:

A-08 15

DATE:

16-11-2023

APPROVED:

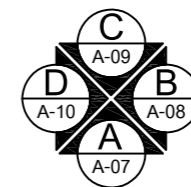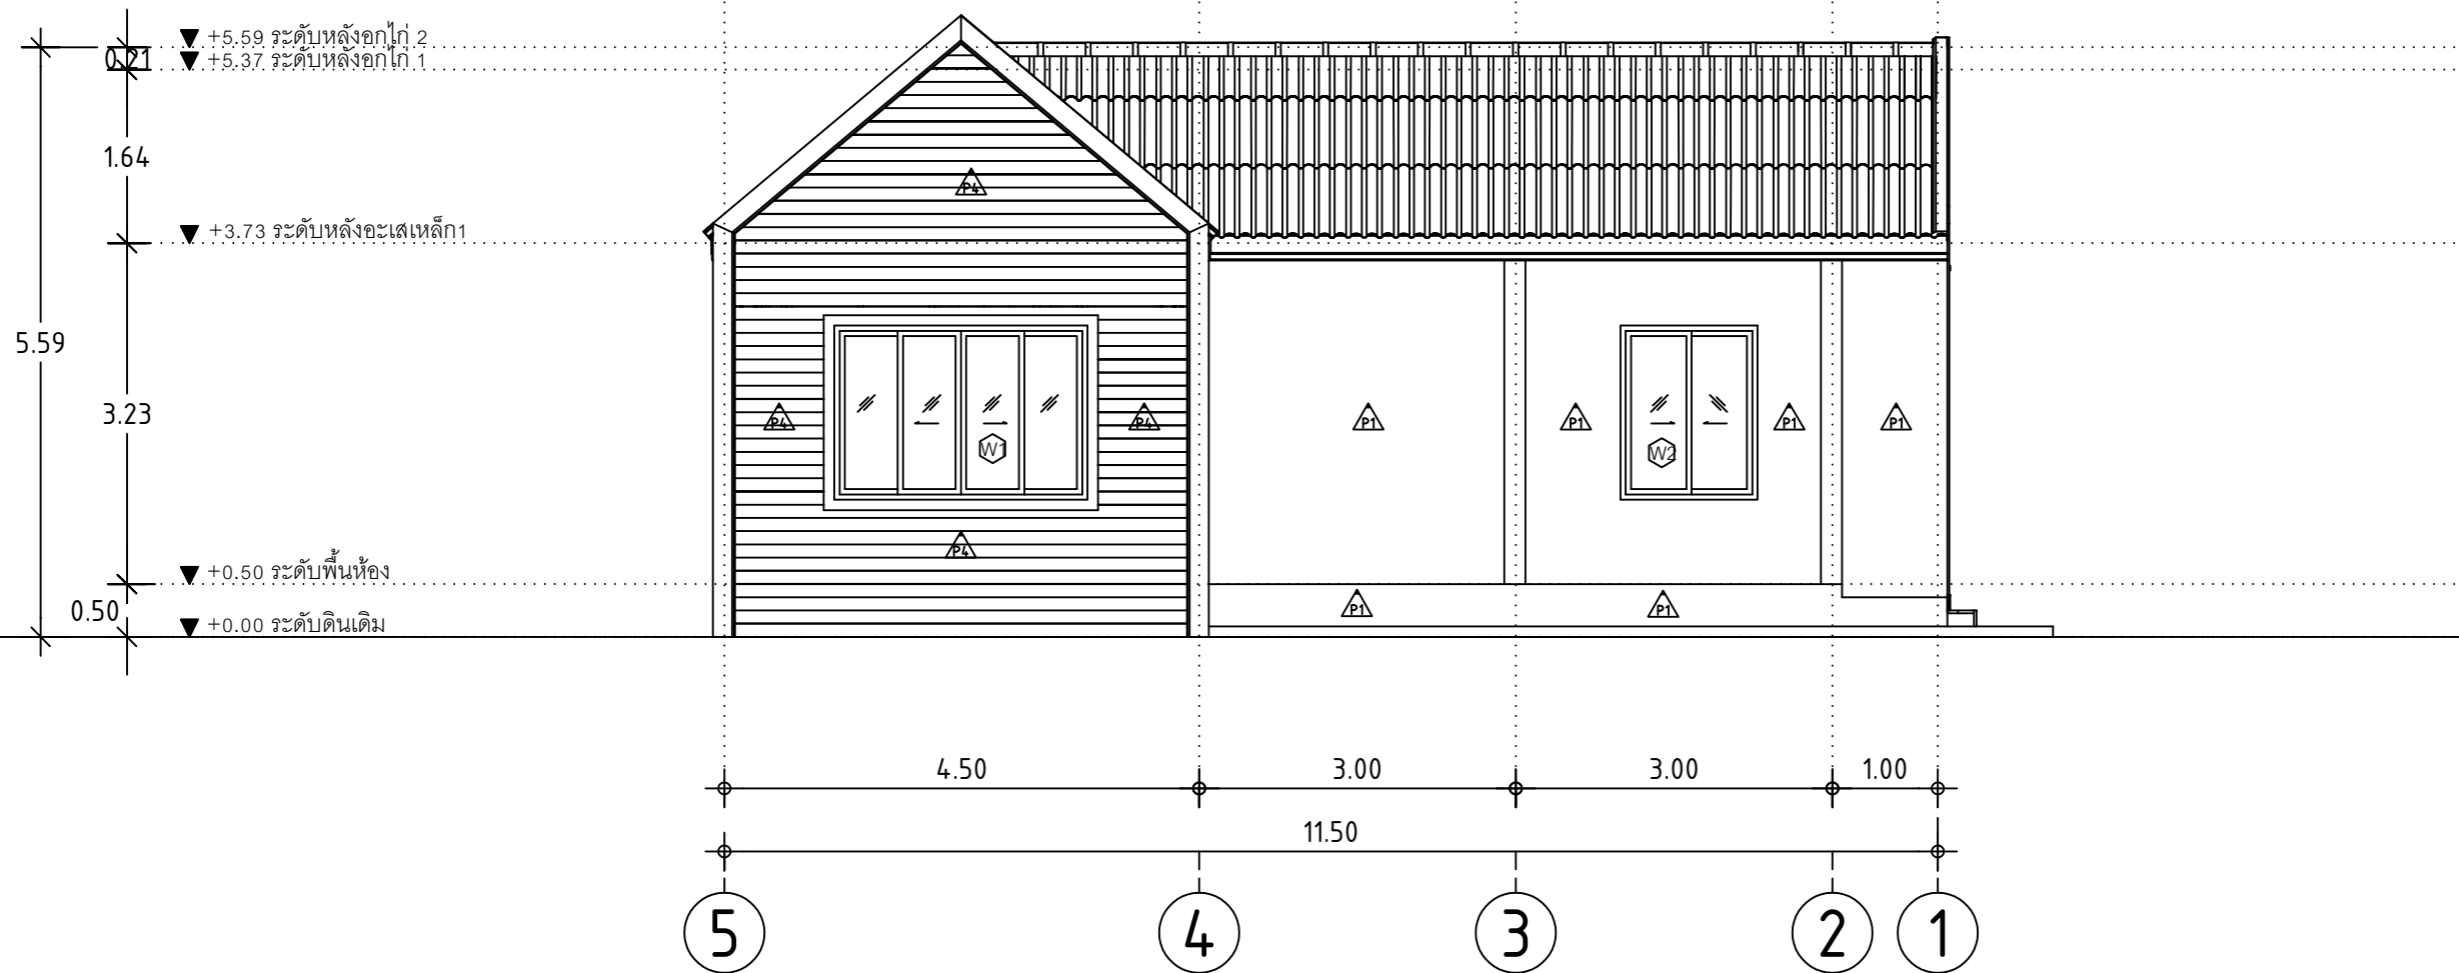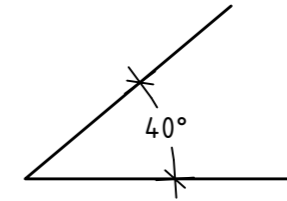

แบบแสดงรูปด้าน C

SCALE

1 : 75

SHERA

PROJECT:

แบบบ้านพักอาศัย 1 ชั้น

LOCATION:




OWNER:

ARCHITECT:

STRUCTURAL ENGINEER:

ELECTRICAL ENGINEER:

SANITARY ENGINEER:

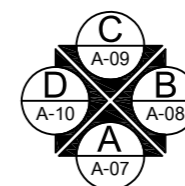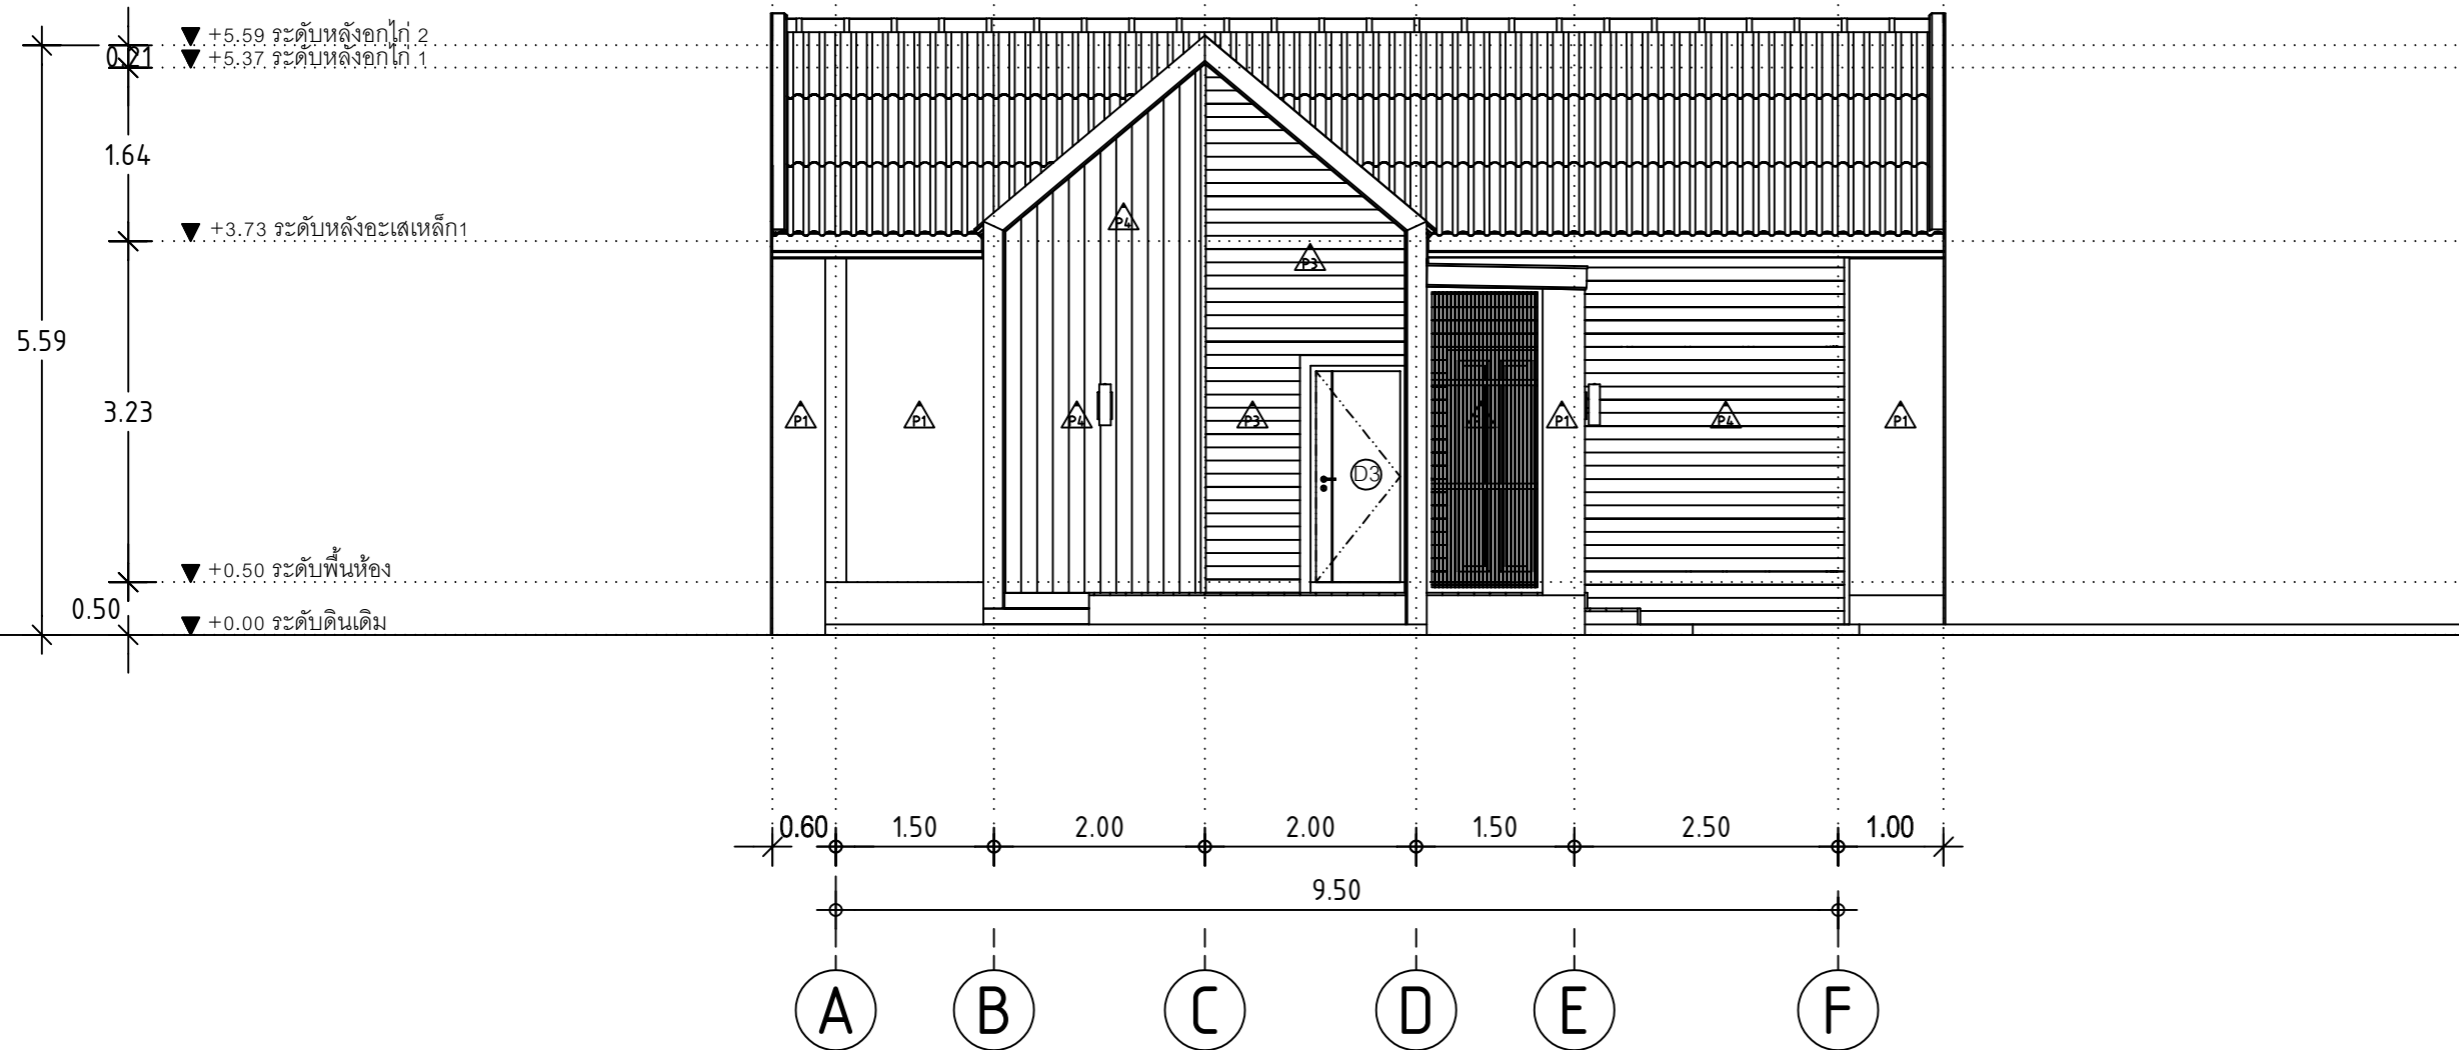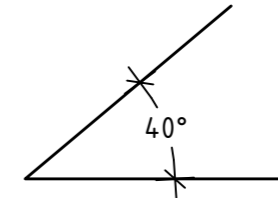

แบบแสดงรูปด้าน D

SCALE 1 : 75

NO	REVISIONS/SUBMISSIONS	DATE

DRAWING TITLE:

แบบแสดงรูปด้าน D

DWG.No:

A-09 15

DATE:

16-11-2023

APPROVED:

