



PROJECT NUMBER : SHERA 02

PROJECT NAME : แบบบ้านสไตล์โมเดิร์น 1 ชั้น

DATE : 16-11-2023

# SHERA

PROJECT:

แบบบ้านพักอาศัย 1 ชั้น

LOCATION:

\_\_\_\_\_

OWNER:

\_\_\_\_\_

ARCHITECT:

\_\_\_\_\_

STRUCTURAL ENGINEER:

\_\_\_\_\_

ELECTRICAL ENGINEER:

\_\_\_\_\_

SANITARY ENGINEER:

\_\_\_\_\_

NO	REVISIONS/SUBMISSIONS	DATE

DRAWING TITLE:

ภาพ PERSPECTIVE

DWG.No:

A-01 15

DATE:

16-11-2023

APPROVED:



รายการประกอบแบบและรายการ BOQ

งานหลังคา				
ลำดับ	รหัสสินค้า	รายการ	จำนวน	หน่วย
1	100305131611	หลังคาฝ้าทรงโดรลอน 0.5x50x130ซม.สีเทาโมเดิร์นรูป	308	แผ่น
2	100499516011	สกรูยึดแผ่นหลังคา คัลเลอร์สกรู บริษัทไอเวอร์รี่	4	กล่อง
3	130821260001	แผ่นสะท้อนความร้อนเมอรา (ม้วนใหญ่) 125x6,000ซม.	2	ม้วน
4	130821260201	แผ่นสะท้อนความร้อนเมอรา (ม้วนเล็ก) 125x2,000ซม.	1	ม้วน
5	100490320001	แผ่นรองใต้ครอบ 35x300ซม.	18	ม้วน
6	ZC0300253000001	กาวยาแนวเมอรา พียู25 310มล.	13	หลอด
7	100490300001	แผ่นปิดเชิงชาย ไตรลอน 0.17x10x48.50ซม.	5	กล่อง
8		สกรูเกลียวปลายสว่าน หัวบัททอน เบอร์ 8x1.5" (150 ตัว/กล่อง)	1	กล่อง
9		สกรูเกลียวปลายสว่าน 2" ( 250 ตัว/กล่อง) สำหรับยิงเชิงชาย	1	กล่อง
10		แฟลชซิงค์กะสี เบอร์ 28 (2.4ม./ท่อน) ชนผนัง	5	ท่อน
11		แฟลชซิงค์กะสี เบอร์ 28 (2.4ม./ท่อน) หัวลอย	7	ท่อน
12		แฟลชซิงค์กะสี เบอร์ 28 (2.4ม./ท่อน) ข้างลอย	14	ท่อน

งานฝ้า				
ลำดับ	รหัสสินค้า	รายการ	จำนวน	หน่วย
C1	BCS000404800001	ฝ้า เมอรา บอร์ด โปร ขอบตรง 0.4x120x240ซม.	33	แผ่น
C2	BCS000432400001	ฝ้าระบายอากาศเมอรา รุ่นคลาสสิก 0.4x60x120ซม.	55	แผ่น

งานเชิงชาย				
ลำดับ	รหัสสินค้า	รายการ	จำนวน	หน่วย
E1	EEL016204002411	ไม้เชิงชายเมอรา ลบขอบ สีแดงมะฮอกกานี 1.6x20x400ซม.	10	แผ่น
E2	EEL016154002411	ไม้เชิงชายเมอรา ลบขอบ สีแดงมะฮอกกานี 1.6x15x400ซม.	21	แผ่น

งานประตู				
ลำดับ	รหัสสินค้า	รายการ	จำนวน	หน่วย
D1,D2	JF0310802000231	ประตูเมอรา โลหะ รุ่นGP03 เจาะรูลูกบิด ผิวเรียบ สีรองพื้น 3.5X80X200ซม.	6	บาน

งานพื้น				
ลำดับ	รหัสสินค้า	รายการ	จำนวน	หน่วย
F1	ZS2151801238081	ไม้พื้น SPC รุ่นModern1 BP Surface สี Honey Oak 0.5 x 18 x 123 ซม.	34	กล่อง
F2		วัสดุตกแต่งพื้นห้องน้ำ	4.60	ตร.ม.
F3		ไม้พื้นเมอรา รุ่นดับเบิล คลิป-ล็อก ขอบวี ลายเลียน 2.5x20x300ซม. ทาสีไฮด์แดง	36	แผ่น
F4		พื้น ค.ส.ล.ขัดหยาบ	50	ตร.ม.

งานอุปกรณ์ติดตั้ง				
ลำดับ	รหัสสินค้า	รายการ	จำนวน	หน่วย
1	ZB0600000000001	ชุดอุปกรณ์เมอรา คลิป-ล็อก (1กล่อง 36ชุด) ใช้กับไม้พื้นเมอรา รุ่นคลิป-ล็อก	8	กล่อง
2	ZB0200080250001	สกรูเกลียวปลายสว่านเมอรา FIX-W25G8 (สำหรับโครงเหล็ก) 1000ตัว/กล่อง	1	กล่อง
3	ZB0200080450001	สกรูเกลียวปลายสว่านเมอรา FIX-W45G8 (สำหรับโครงเหล็ก) 250ตัว/กล่อง	1	กล่อง
4	ZC0300253000001	กาวยาแนวเมอรา พียู25 310 มล.	3	หลอด
5	512400430516023	กาวอเนกประสงค์ SHERA FIX 1 กก. (2000 จุด/ถุง)	1	ถุง
6	ZB0200080200001	สกรูเกลียวปลายสว่านเมอรา FIX-B20 (สำหรับโครงเหล็ก) 1000 ตัว/กล่อง (ยึดบอร์ด)	2	กล่อง
7		สีเก็บงาน (30-40 ตร.ม./GL) ทาไม้ระแนง สีสีทองคำ ขายนีโลท์	1	ถัง
8		สีรองพื้นไม้เมอรา ไบเบอริซีเมนต์ Primer สีใส (30-40ตร.ม./GL)	7	GL

งานผนัง				
ลำดับ	รหัสสินค้า	รายการ	จำนวน	หน่วย
P1		ผนังก่ออิฐ ขาบปูนเรียบ ทาสี	165	ตร.ม.
P2		วัสดุตกแต่งผนังห้องน้ำ	28	ตร.ม.
P3	PAS108153001421	ไม้ฝ้าเมอรา รุ่นขอบตรง ลายสัก สีสีทราายทอง 0.8x15x300ซม.	38	แผ่น
P4	PAF010153000001	ไม้ฝ้าปลานติดเมอรา รุ่นโมเดิร์นสเททเทอร์ สีสีทราายทอง 1x15x300ซม.	12	แผ่น
P5	TAV408753003811	ไม้ระแนงเมอรา ขอบวี ลายเลียน สีสีทองคำ ขายนีโลท์ 0.8x7.5x300ซม.	69	แผ่น
P6	CEL008753000001	ไม้ขอบเมอรา รุ่นโมเดิร์น ผิวเรียบ 0.8x7.5x300ซม.	38	แผ่น

# SHERA

PROJECT:  
แบบบ้านพักอาศัย 1 ชั้น

LOCATION:  
\_\_\_\_\_

OWNER:  
\_\_\_\_\_

ARCHITECT:  
\_\_\_\_\_

STRUCTURAL ENGINEER:  
\_\_\_\_\_

ELECTRICAL ENGINEER:  
\_\_\_\_\_

SANITARY ENGINEER:  
\_\_\_\_\_

NO	REVISIONS/SUBMISSIONS	DATE

DRAWING TITLE:  
สัญญาลักษณะแบบและรายการ BOQ

DWG.No: A-02 15

DATE: 16-11-2023 APPROVED:

# SHERA

PROJECT:

แบบบ้านพักอาศัย 1 ชั้น

LOCATION:

\_\_\_\_\_

OWNER:

\_\_\_\_\_

ARCHITECT:

\_\_\_\_\_

STRUCTURAL ENGINEER:

\_\_\_\_\_

ELECTRICAL ENGINEER:

\_\_\_\_\_

SANITARY ENGINEER:

\_\_\_\_\_

NO	REVISIONS/SUBMISSIONS	DATE

DRAWING TITLE:

รายการวัสดุ

DWG.No:

A-03 15

DATE:

16-11-2023

APPROVED:



DATE:	APPROVED:
16-11-2023	

# SHERA

PROJECT:  
แบบบ้านพักอาศัย 1 ชั้น

LOCATION:  
\_\_\_\_\_

OWNER:  
\_\_\_\_\_

ARCHITECT:  
\_\_\_\_\_

STRUCTURAL ENGINEER:  
\_\_\_\_\_

ELECTRICAL ENGINEER:  
\_\_\_\_\_


SANITARY ENGINEER:  
\_\_\_\_\_

NO	REVISIONS/SUBMISSIONS	DATE

DRAWING TITLE:  
แบบแสดงแปลนพื้น

DWG.No: A-04 15

DATE: 16-11-2023 APPROVED: \_\_\_\_\_

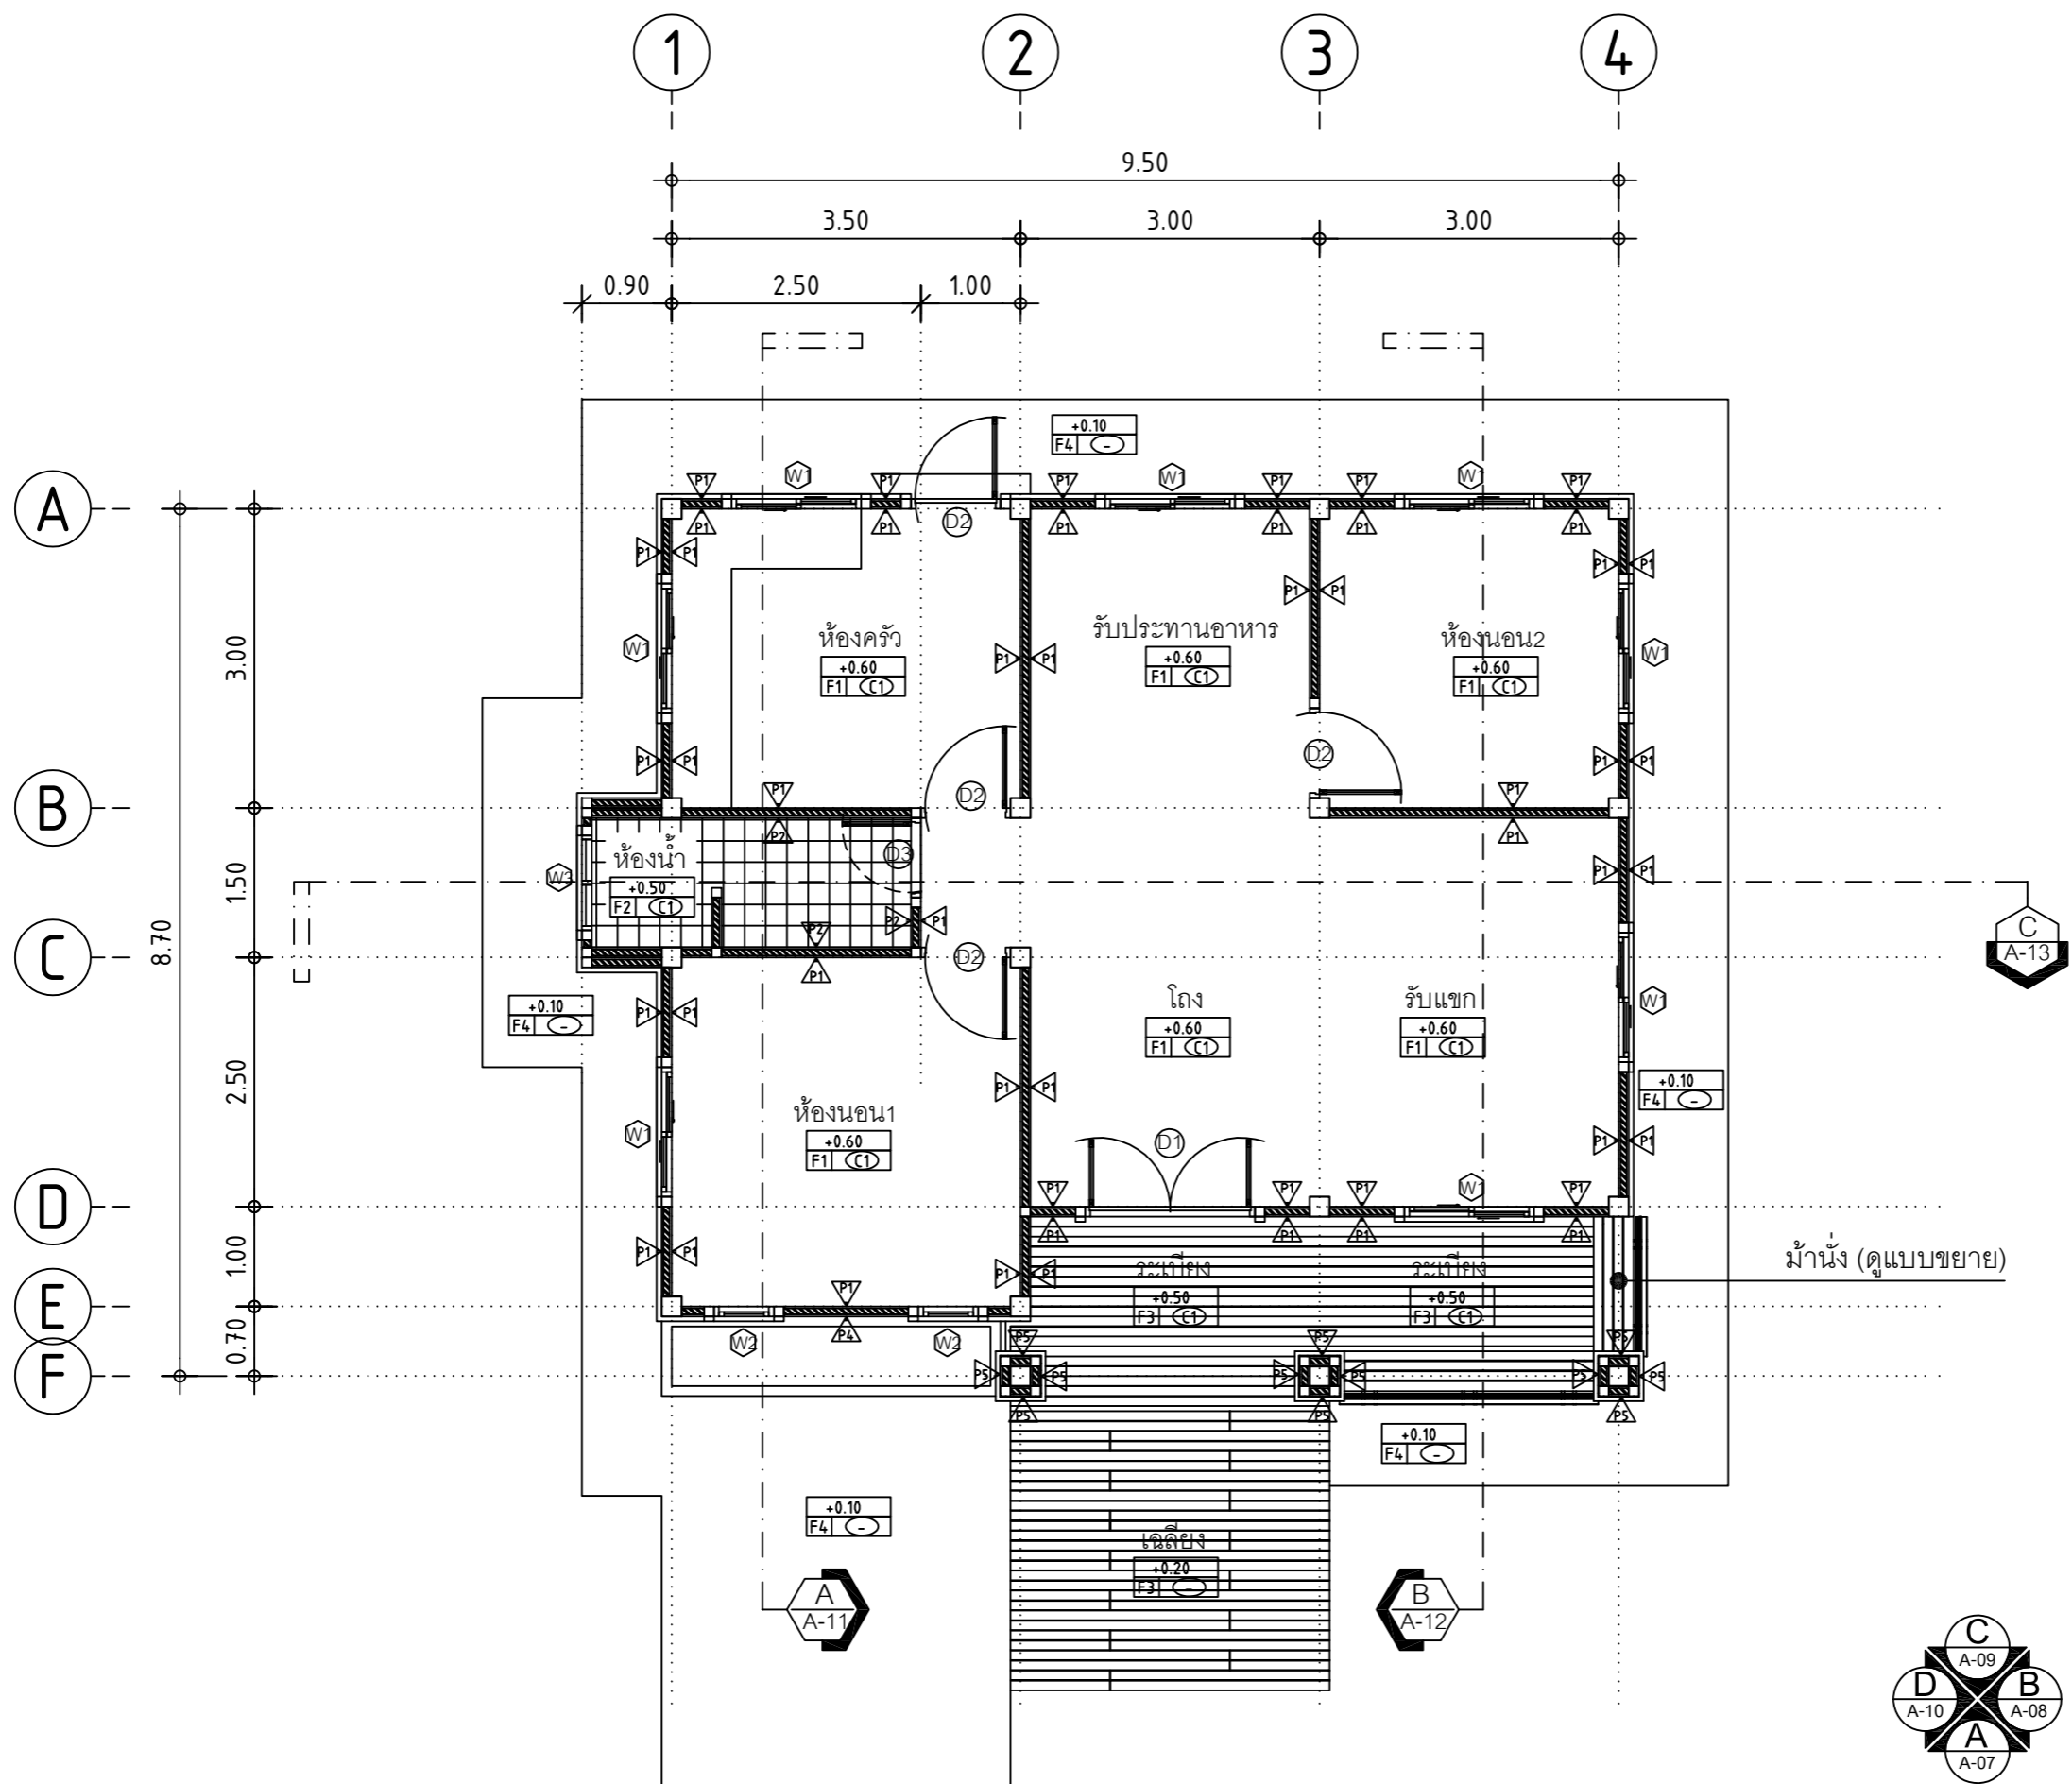

แบบแสดงแปลนพื้น  
SCALE 1 : 75

# SHERA

PROJECT:

แบบบ้านพักอาศัย 1 ชั้น

LOCATION:

\_\_\_\_\_

OWNER:

\_\_\_\_\_

ARCHITECT:

\_\_\_\_\_

STRUCTURAL ENGINEER:

\_\_\_\_\_

ELECTRICAL ENGINEER:

\_\_\_\_\_

SANITARY ENGINEER:

\_\_\_\_\_

NO	REVISIONS/SUBMISSIONS	DATE

DRAWING TITLE:

แบบแสดงแปลนหลังคา


DWG.No:

A-05 15

DATE:

16-11-2023

APPROVED:

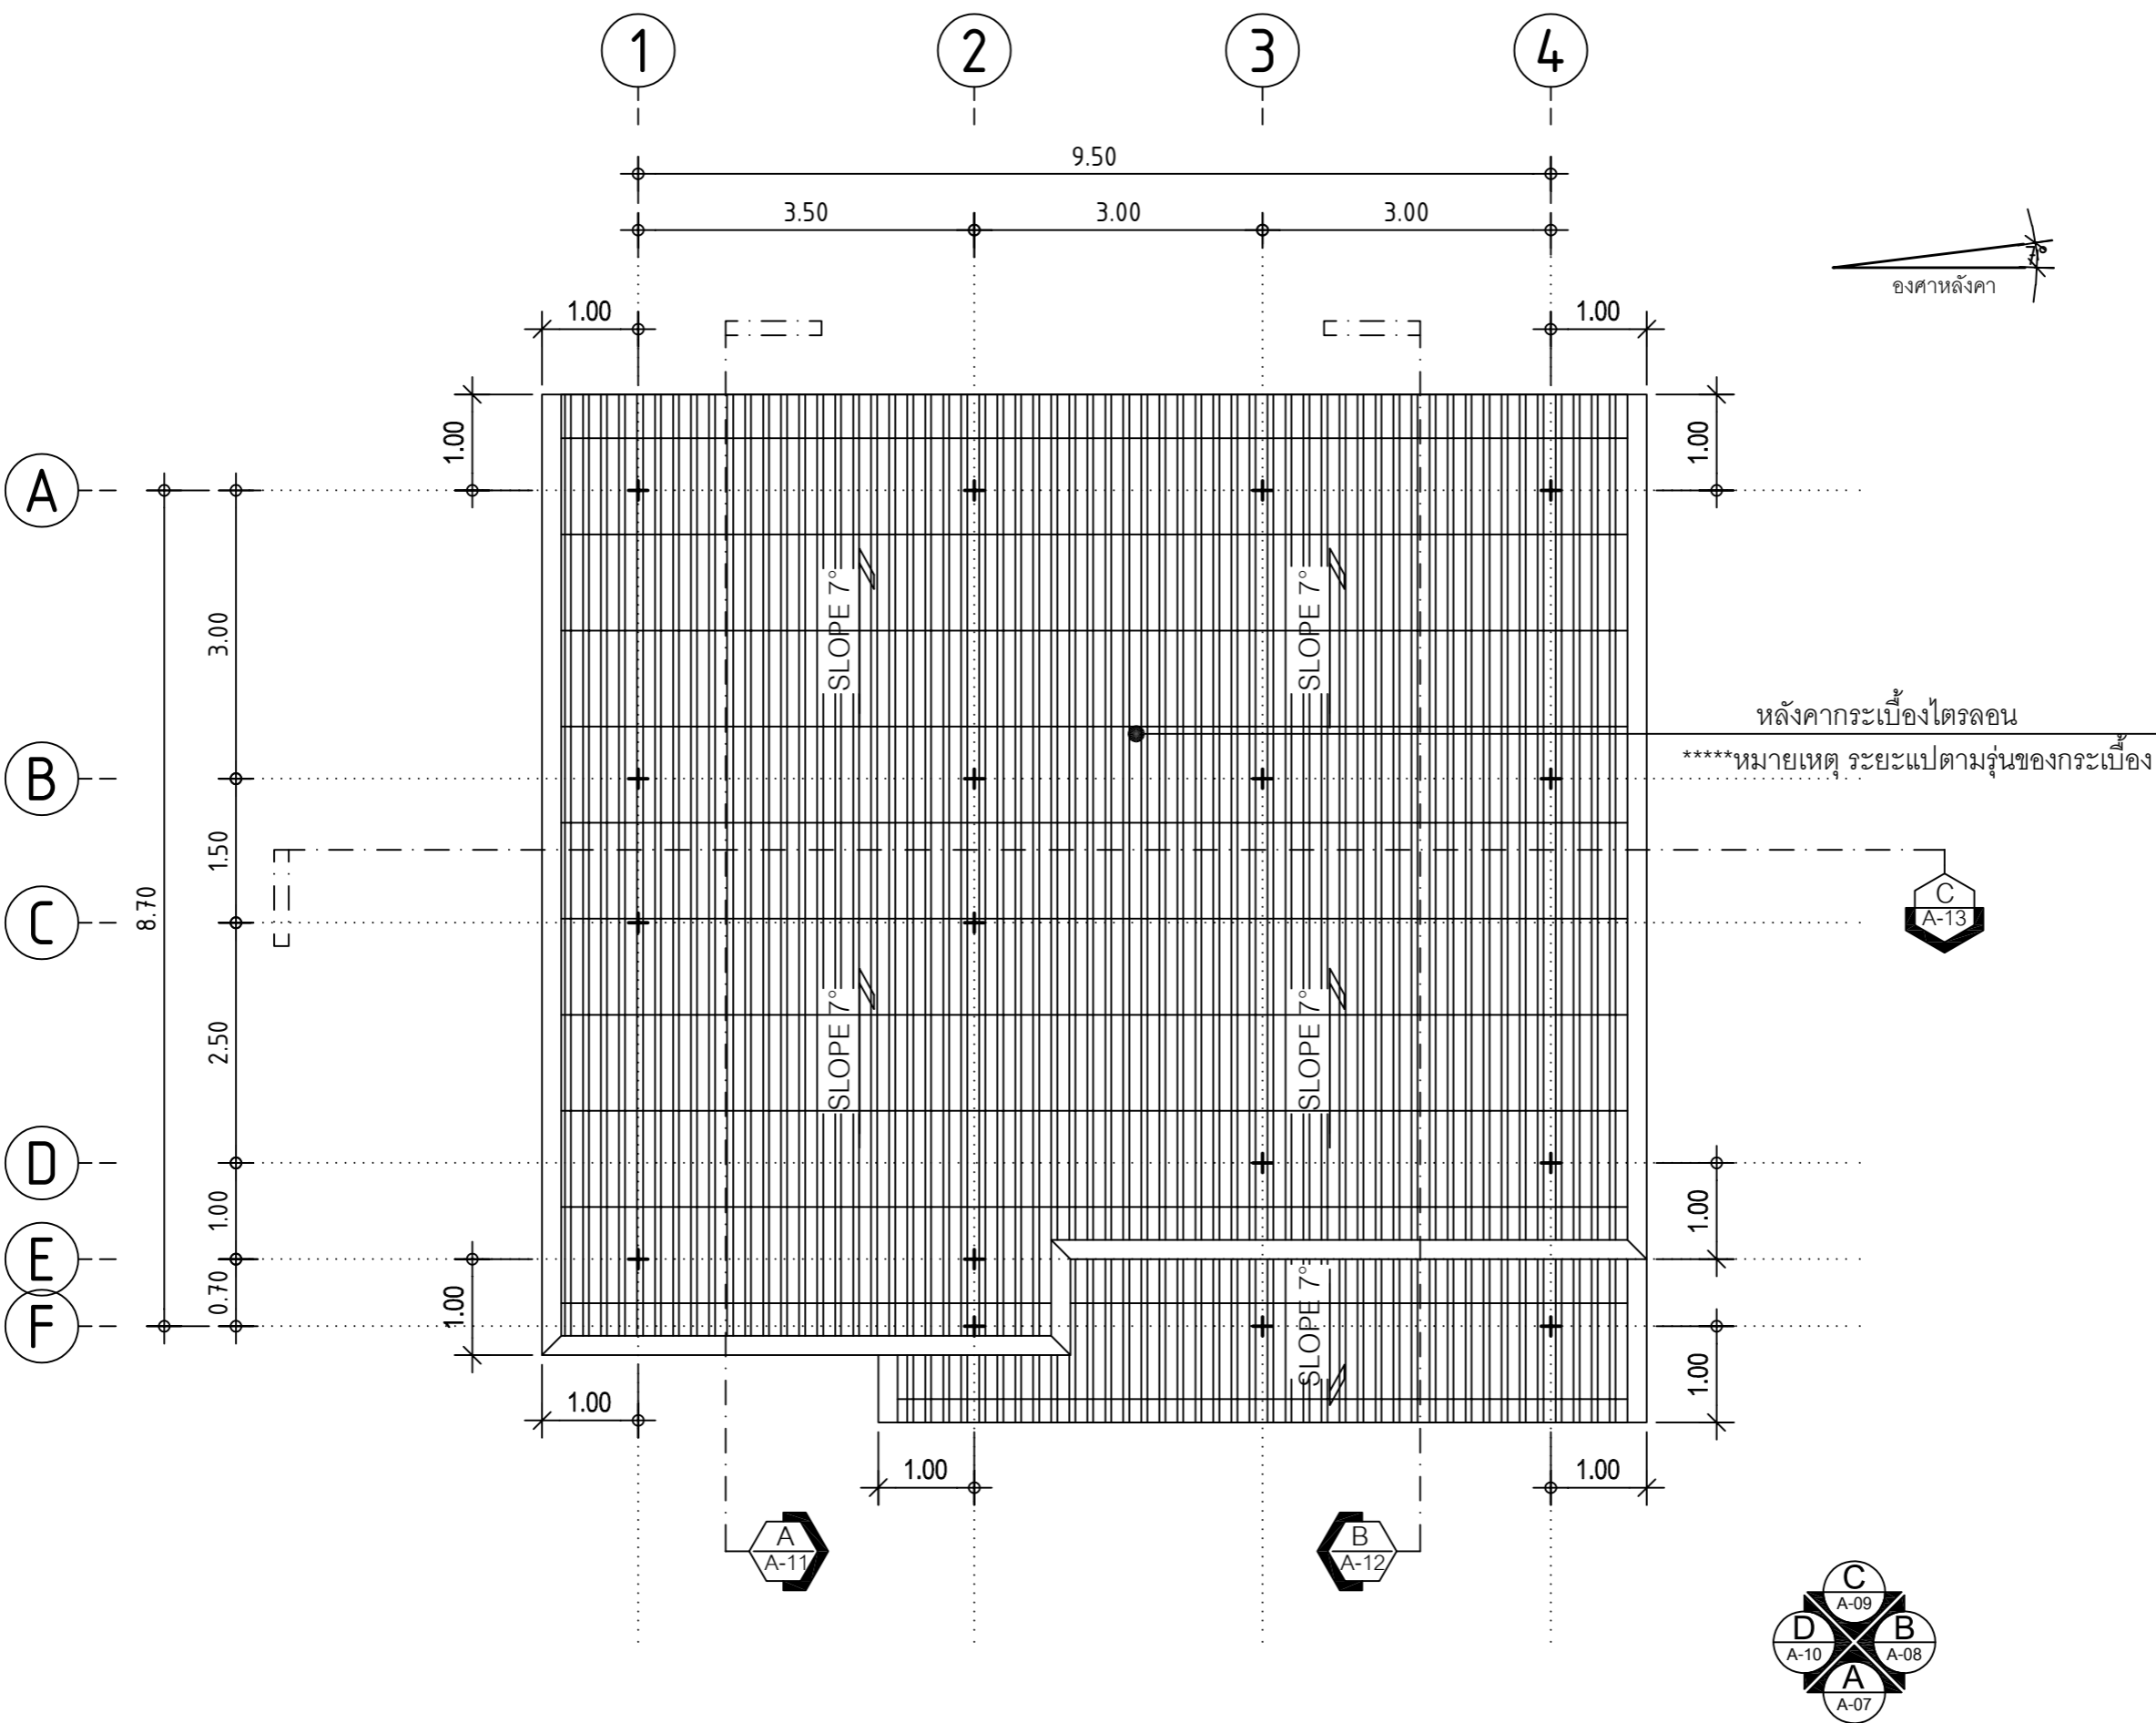

### แบบแสดงแปลนหลังคา

SCALE

1 : 75

# SHERA

PROJECT:

แบบบ้านพักอาศัย 1 ชั้น

LOCATION:

\_\_\_\_\_

OWNER:

\_\_\_\_\_

ARCHITECT:

\_\_\_\_\_

STRUCTURAL ENGINEER:



\_\_\_\_\_

ELECTRICAL ENGINEER:

\_\_\_\_\_

SANITARY ENGINEER:

\_\_\_\_\_

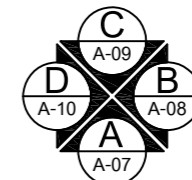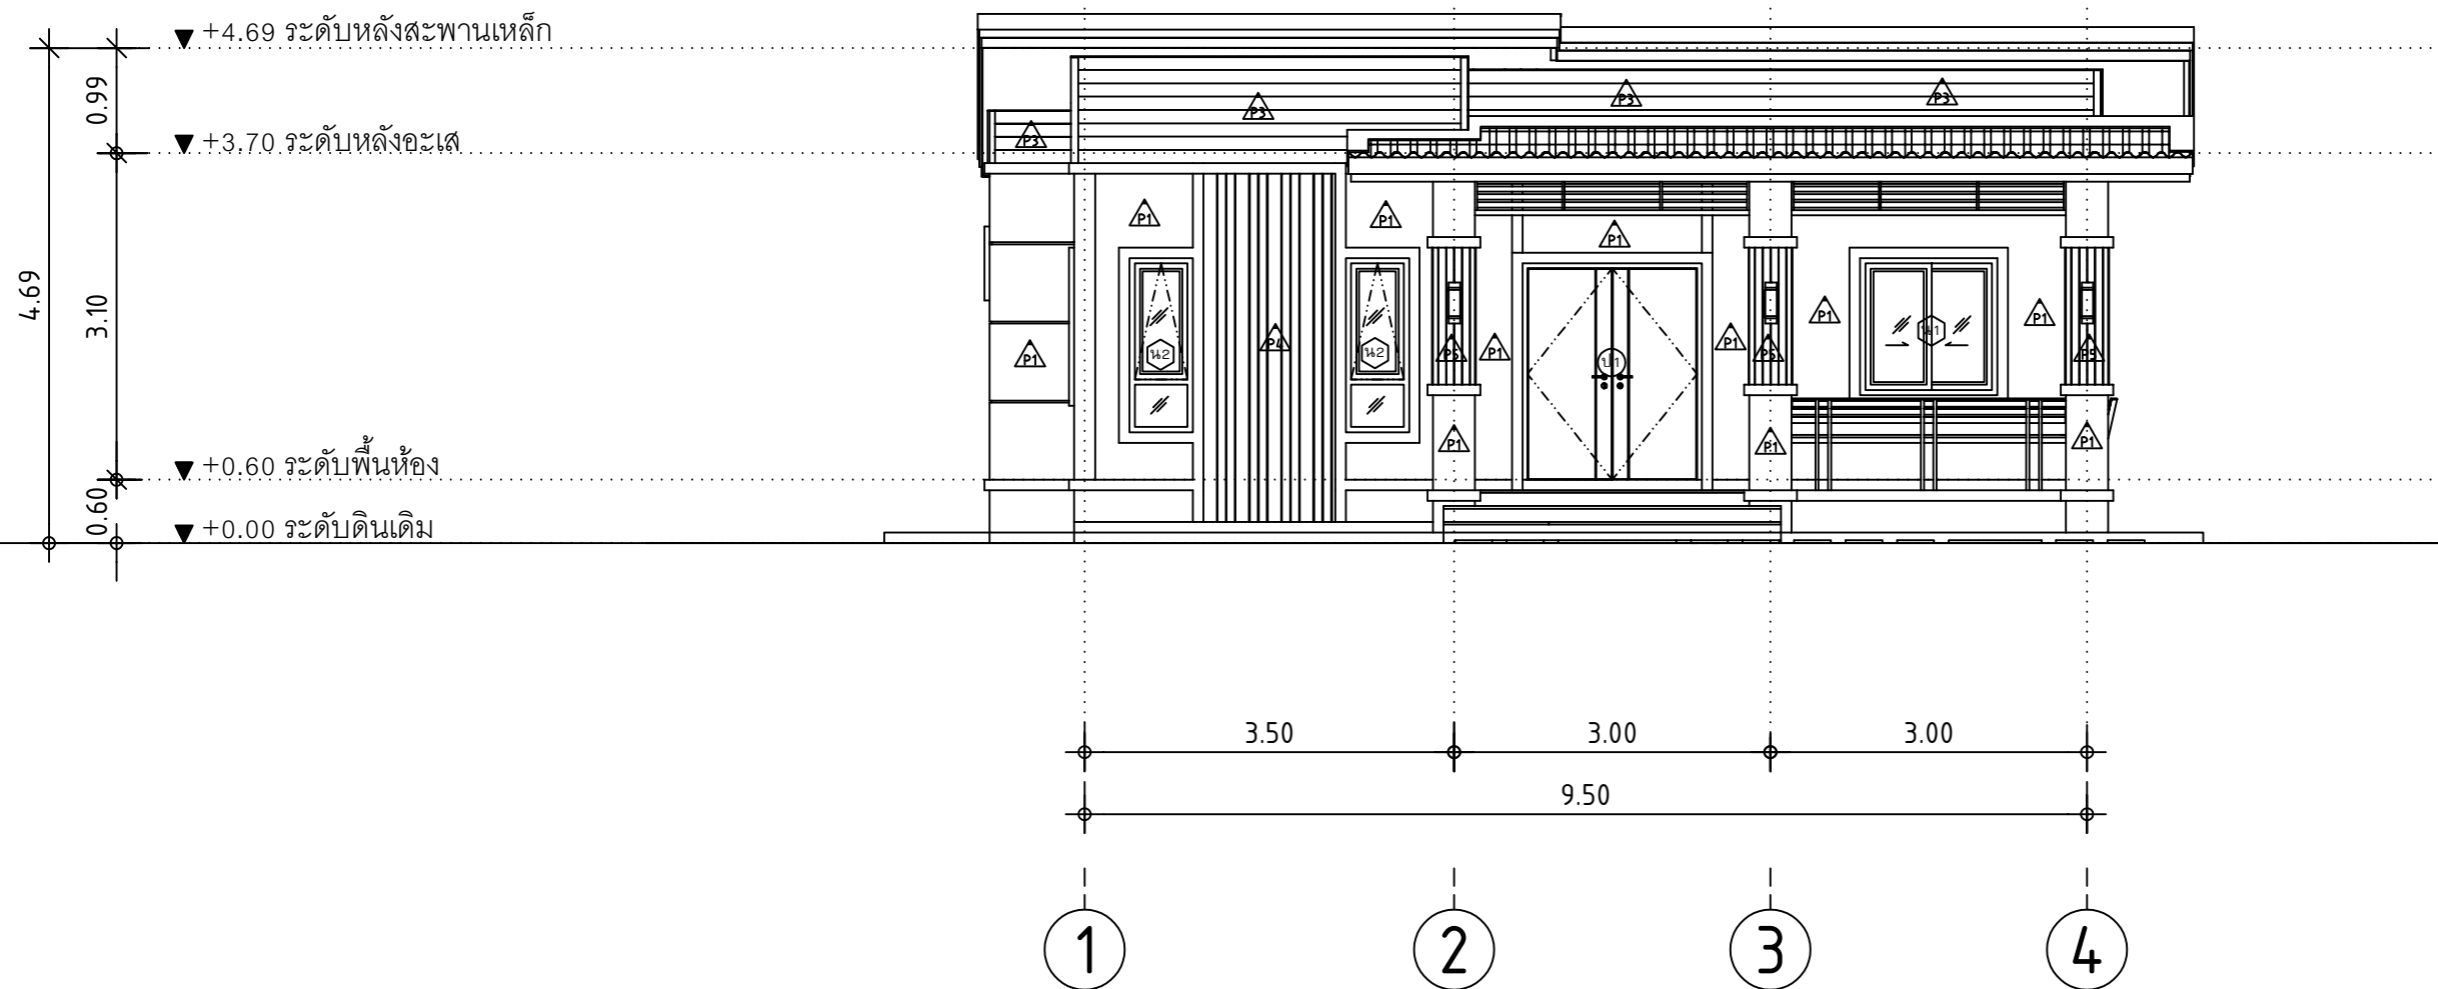

แบบแสดงรูปด้าน A

SCALE 1 : 75

NO	REVISIONS/SUBMISSIONS	DATE

DRAWING TITLE:

แบบแสดงรูปด้าน A

DWG.No:

A-06 15

DATE:

16-11-2023

APPROVED:

# SHERA

PROJECT:  
แบบบ้านพักอาศัย 1 ชั้น

LOCATION:  
\_\_\_\_\_

OWNER:  
\_\_\_\_\_

ARCHITECT:  
\_\_\_\_\_

STRUCTURAL ENGINEER:  
\_\_\_\_\_

ELECTRICAL ENGINEER:  
\_\_\_\_\_




SANITARY ENGINEER:  
\_\_\_\_\_

NO	REVISIONS/SUBMISSIONS	DATE

DRAWING TITLE:  
แบบแสดงรูปด้าน B

DWG.No: A-07 15

DATE: 16-11-2023 APPROVED:

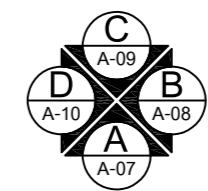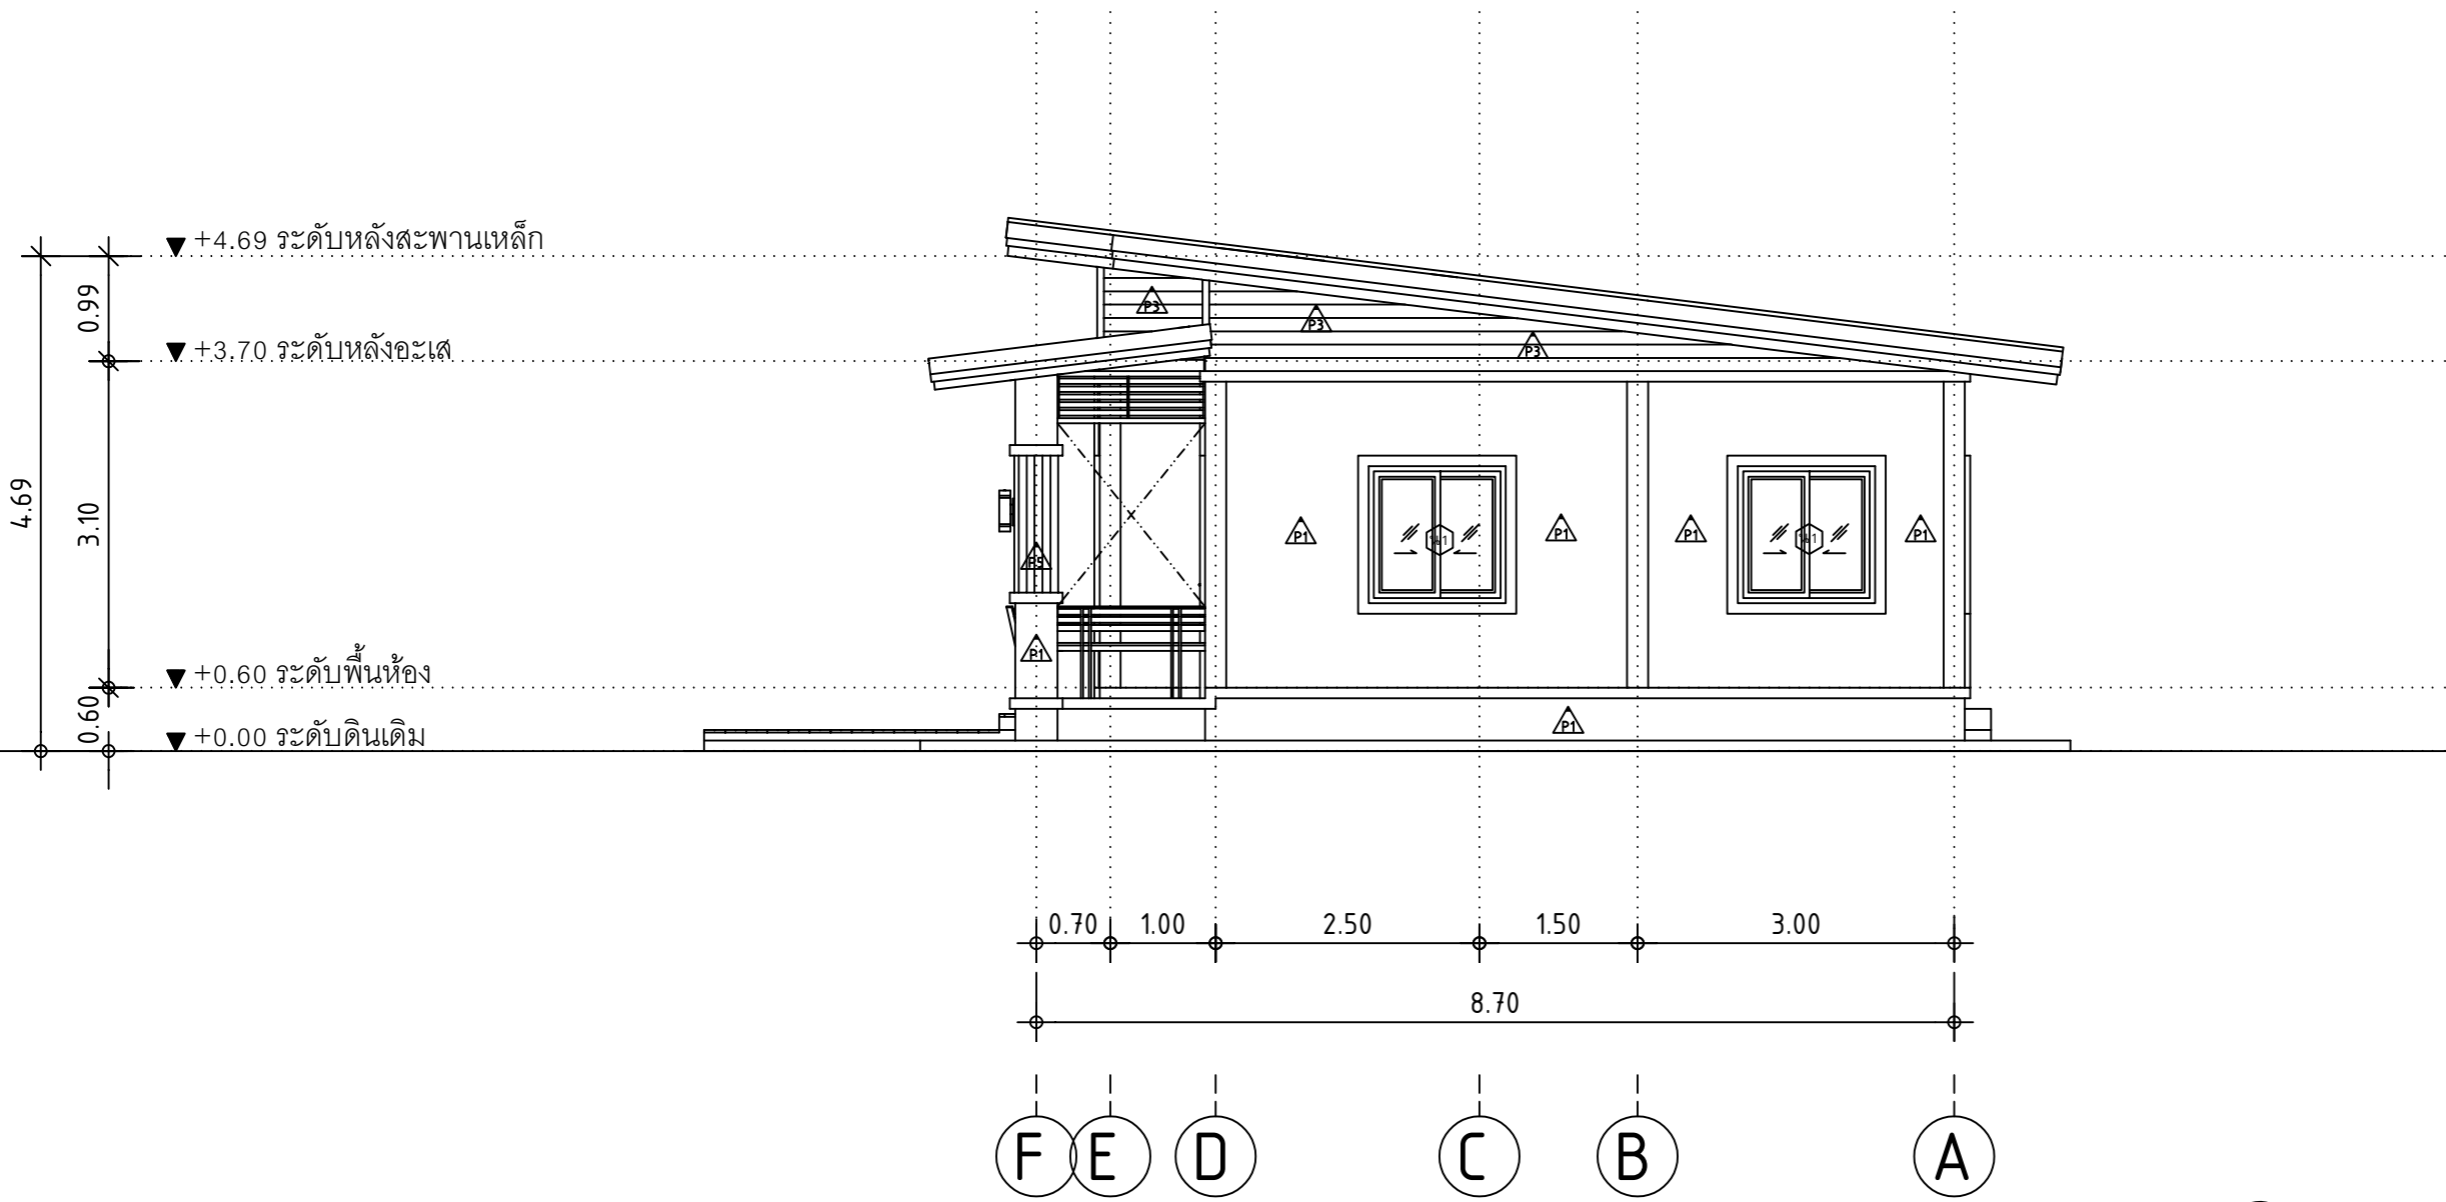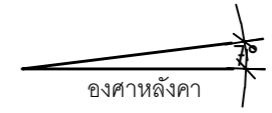

แบบแสดงรูปด้าน B

SCALE 1 : 75



# SHERA

PROJECT:

แบบบ้านพักอาศัย 1 ชั้น

LOCATION:

\_\_\_\_\_

OWNER:

\_\_\_\_\_

ARCHITECT:

\_\_\_\_\_

STRUCTURAL ENGINEER:

\_\_\_\_\_



ELECTRICAL ENGINEER:

\_\_\_\_\_

SANITARY ENGINEER:

\_\_\_\_\_

NO	REVISIONS/SUBMISSIONS	DATE

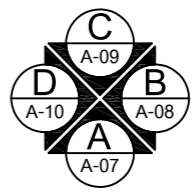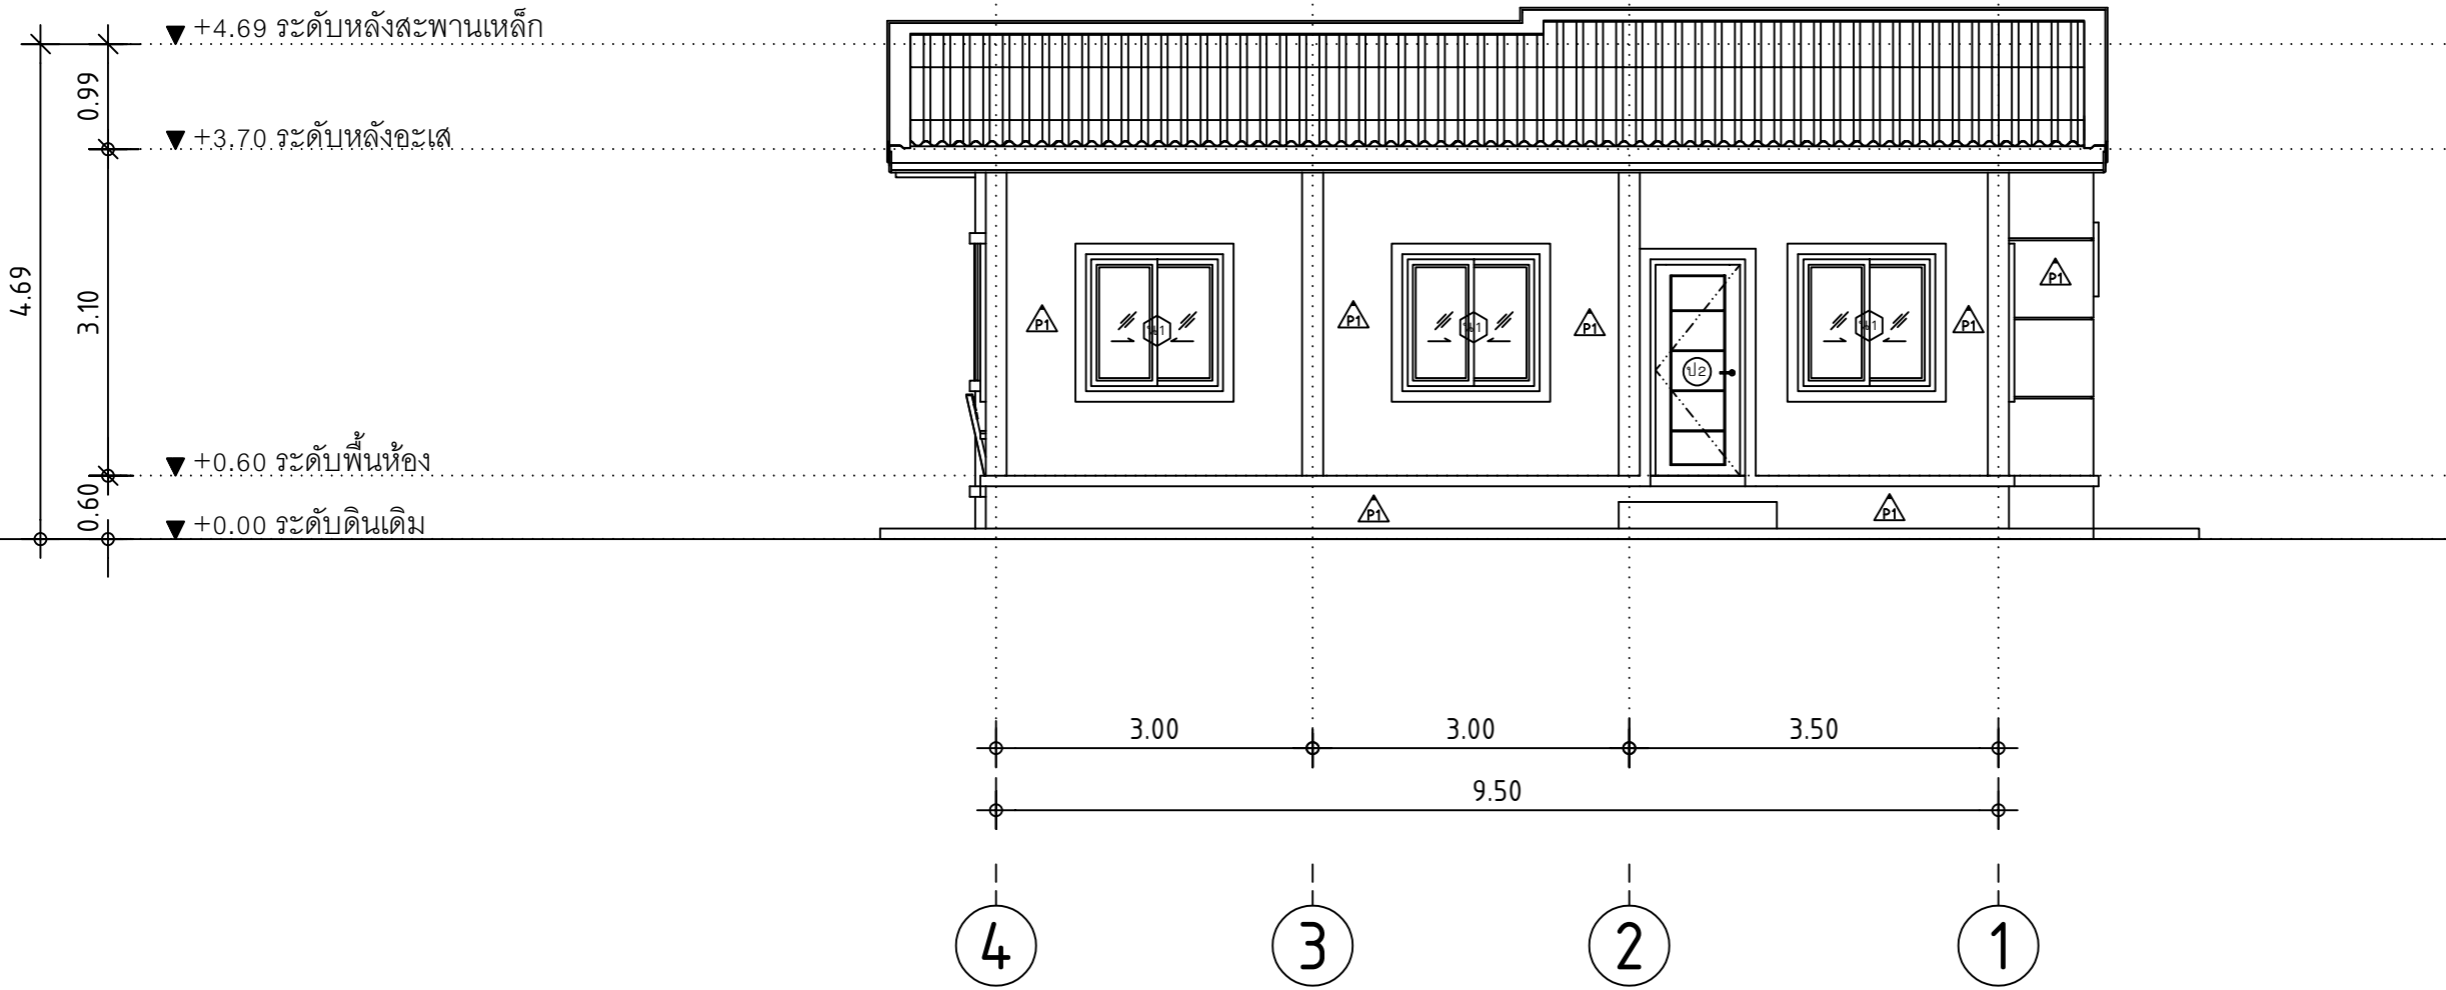

แบบแสดงรูปด้าน C

SCALE 1 : 75

DRAWING TITLE:

แบบแสดงรูปด้าน C

DWG.No:

A-08 15

DATE:

16-11-2023

APPROVED:

# SHERA

PROJECT:  
แบบบ้านพักอาศัย 1 ชั้น

LOCATION:  
\_\_\_\_\_



OWNER:  
\_\_\_\_\_

ARCHITECT:  
\_\_\_\_\_

STRUCTURAL ENGINEER:  
\_\_\_\_\_

ELECTRICAL ENGINEER:  
\_\_\_\_\_

SANITARY ENGINEER:  
\_\_\_\_\_

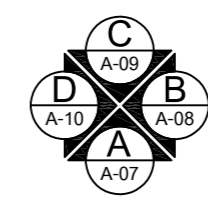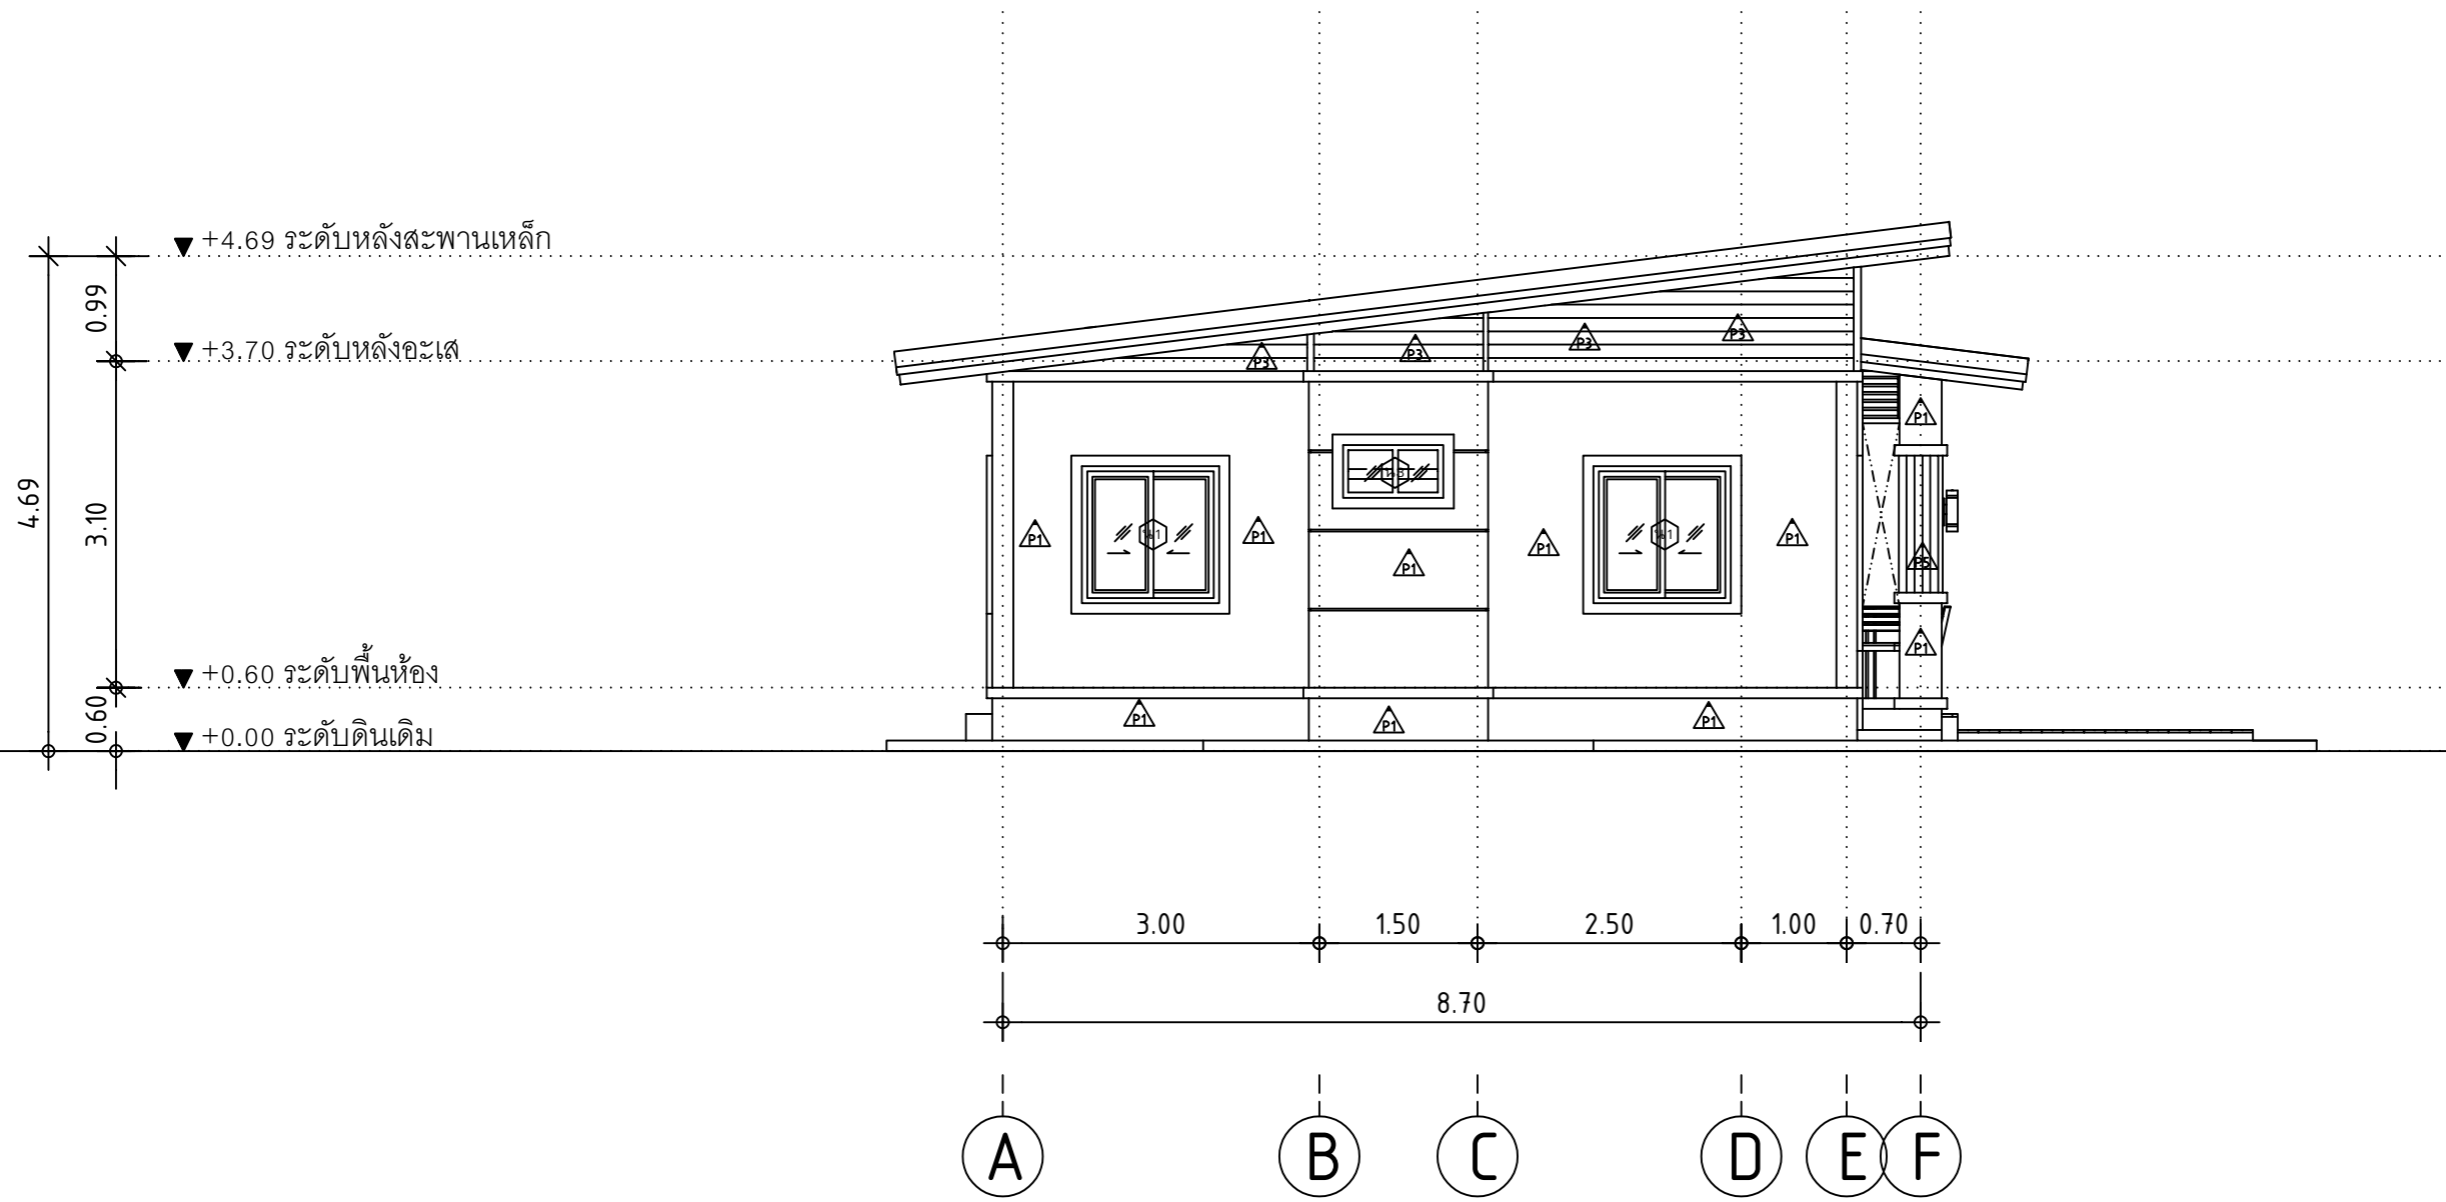

แบบแสดงรูปด้าน D

SCALE 1 : 75

NO	REVISIONS/SUBMISSIONS	DATE

DRAWING TITLE:  
แบบแสดงรูปด้าน D

DWG.No: A-09 15

DATE: 16-11-2023 APPROVED:

# SHERA

PROJECT:

แบบบ้านพักอาศัย 1 ชั้น

LOCATION:

\_\_\_\_\_

OWNER:

\_\_\_\_\_

ARCHITECT:

\_\_\_\_\_

STRUCTURAL ENGINEER:

\_\_\_\_\_

ELECTRICAL ENGINEER:

\_\_\_\_\_

SANITARY ENGINEER:

\_\_\_\_\_

NO	REVISIONS/SUBMISSIONS	DATE

DRAWING TITLE:

แบบแสดงรูปตัด A


DWG.No:

A-10 15

DATE:

16-11-2023

APPROVED:

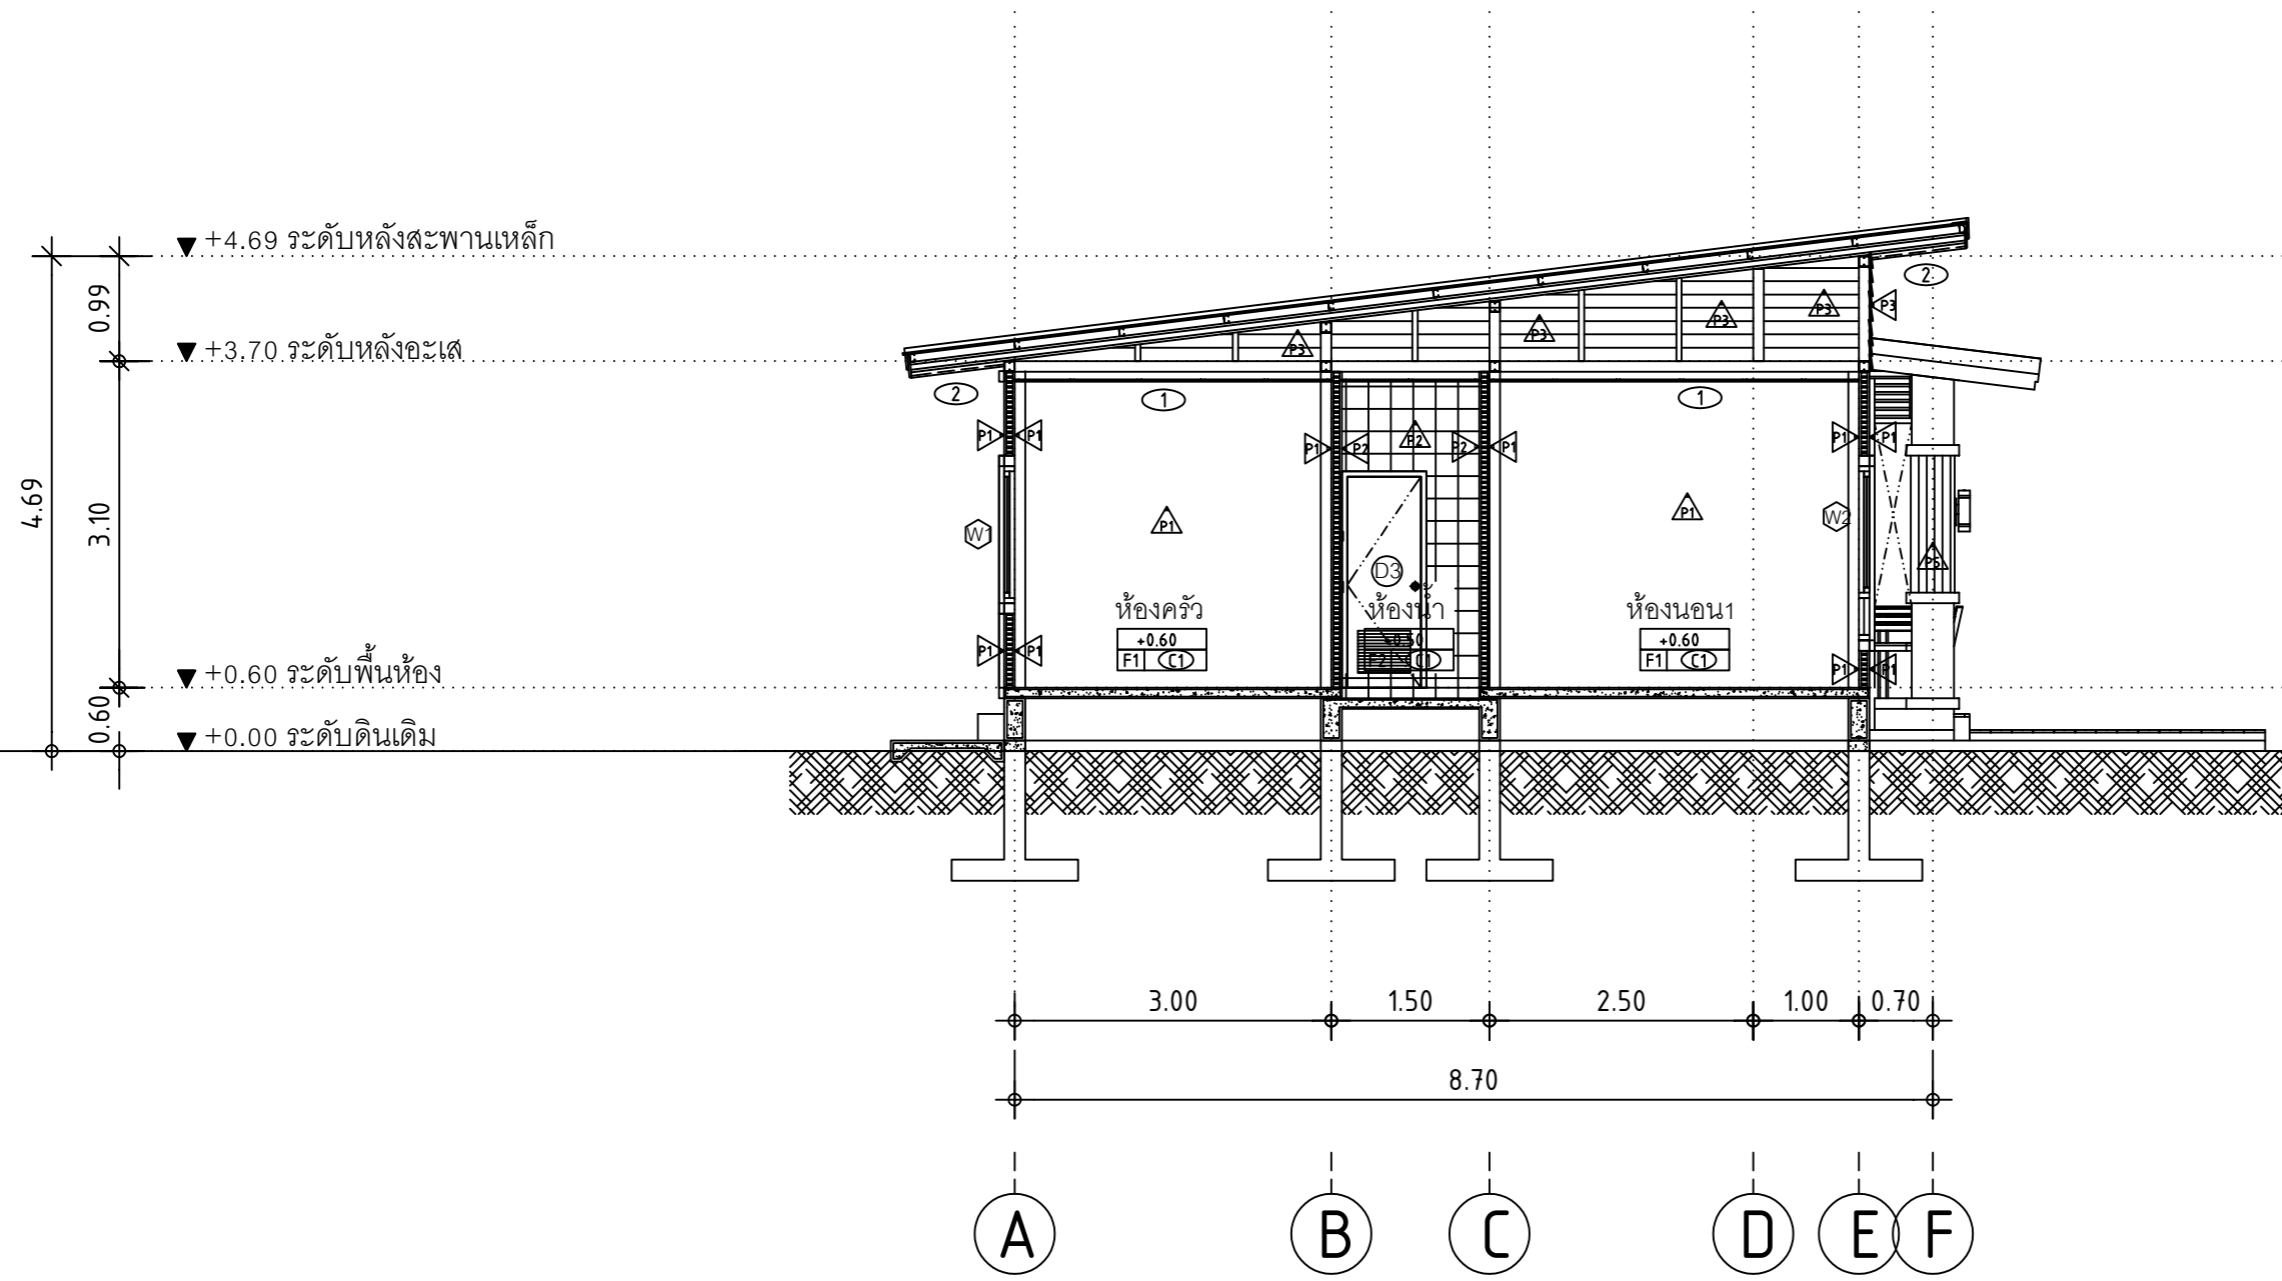

แบบแสดงรูปตัด A

SCALE 1 : 75

# SHERA

PROJECT:

แบบบ้านพักอาศัย 1 ชั้น

LOCATION:

\_\_\_\_\_

OWNER:

\_\_\_\_\_

ARCHITECT:

\_\_\_\_\_

STRUCTURAL ENGINEER:

\_\_\_\_\_

ELECTRICAL ENGINEER:

\_\_\_\_\_

SANITARY ENGINEER:

\_\_\_\_\_

NO	REVISIONS/SUBMISSIONS	DATE

DRAWING TITLE:

แบบแสดงรูปตัด B

DWG.No:

A-11 15

DATE:

16-11-2023


APPROVED:



หลังคากระเบื้องไทรลอน

▼ +4.69 ระดับหลังสะพานเหล็ก  
▼ +3.70 ระดับหลังอะเส  
▼ +0.60 ระดับพื้นห้อง  
▼ +0.00 ระดับดินเดิม

4.69  
3.10  
0.99  
0.60

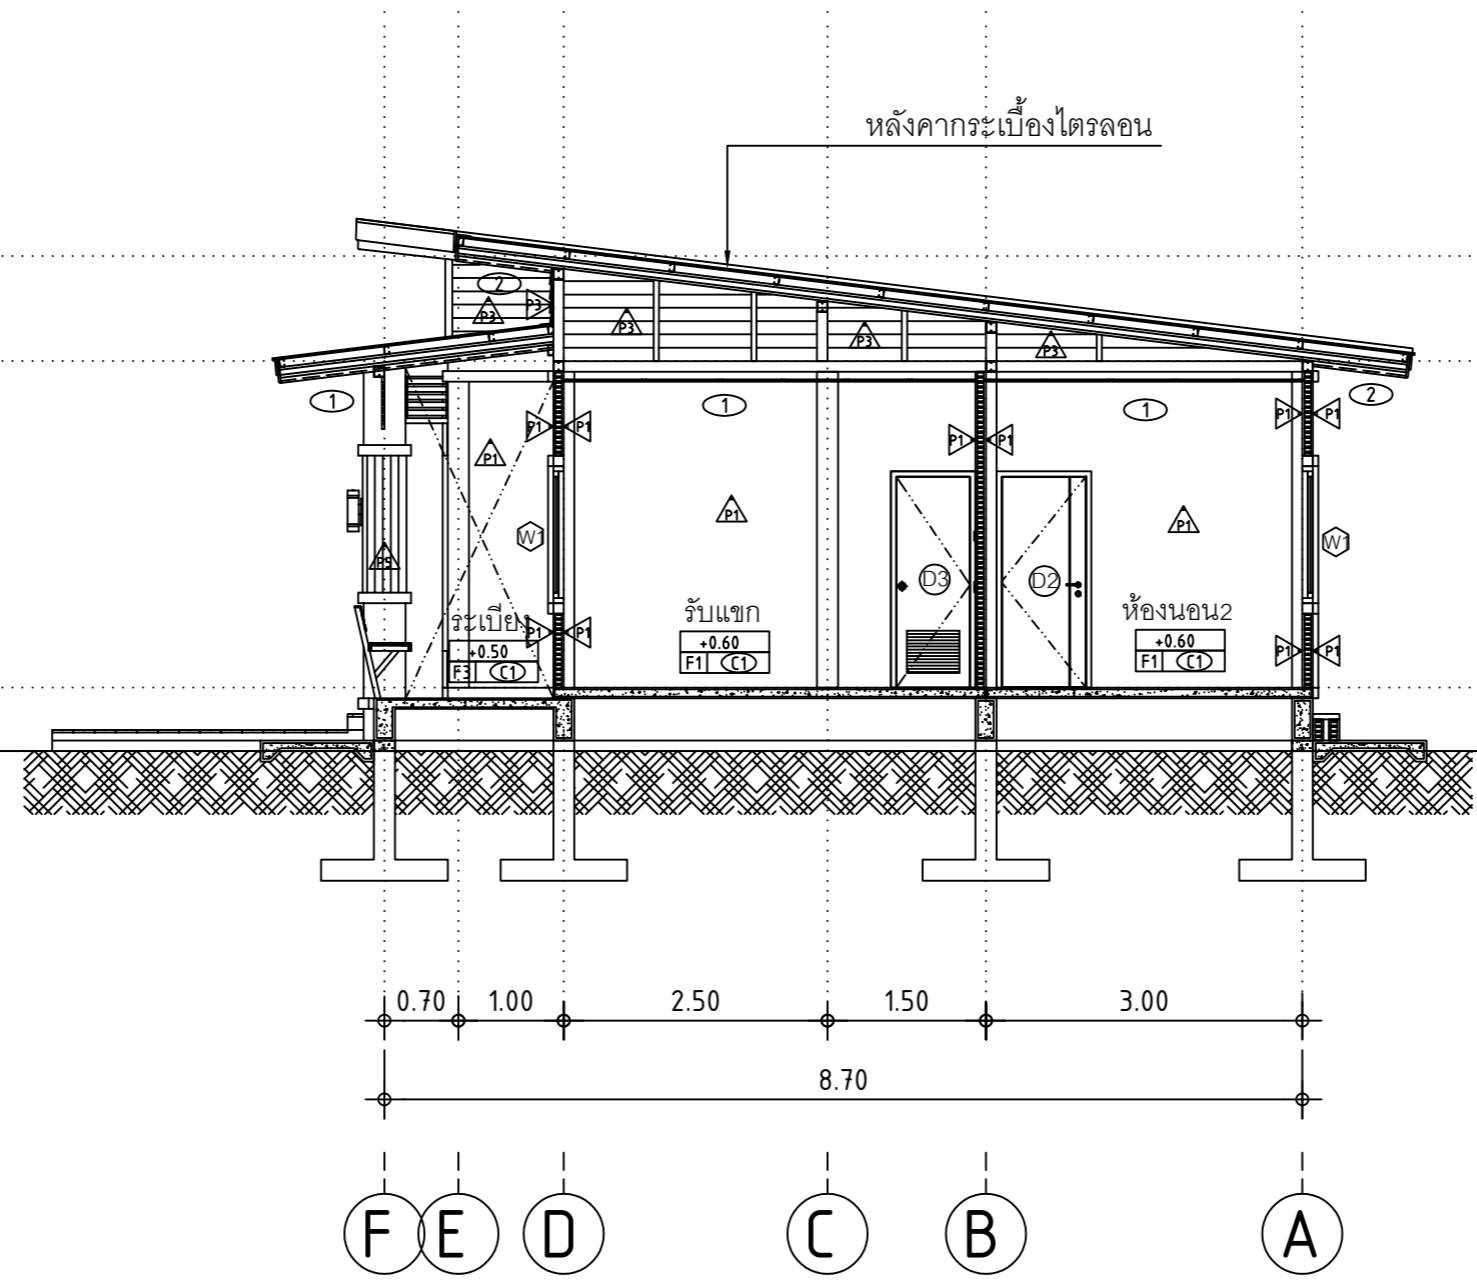

0.70 1.00 2.50 1.50 3.00  
8.70  
F E D C B A

แบบแสดงรูปตัด B

SCALE 1 : 75

DATE: 16-11-2023 APPROVED:

# SHERA

PROJECT:  
แบบบ้านพักอาศัย 1 ชั้น

LOCATION:  
\_\_\_\_\_

OWNER:  
\_\_\_\_\_

ARCHITECT:  
\_\_\_\_\_

STRUCTURAL ENGINEER:  
\_\_\_\_\_

ELECTRICAL ENGINEER:  
\_\_\_\_\_


SANITARY ENGINEER:  
\_\_\_\_\_

NO	REVISIONS/SUBMISSIONS	DATE


DRAWING TITLE:  
แบบแสดงรูปตัด C

DWG.No: A-12 15

DATE: 16-11-2023 APPROVED:

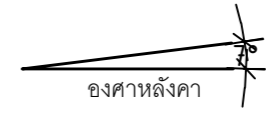

หลังคากระเบื้องโตรลอน

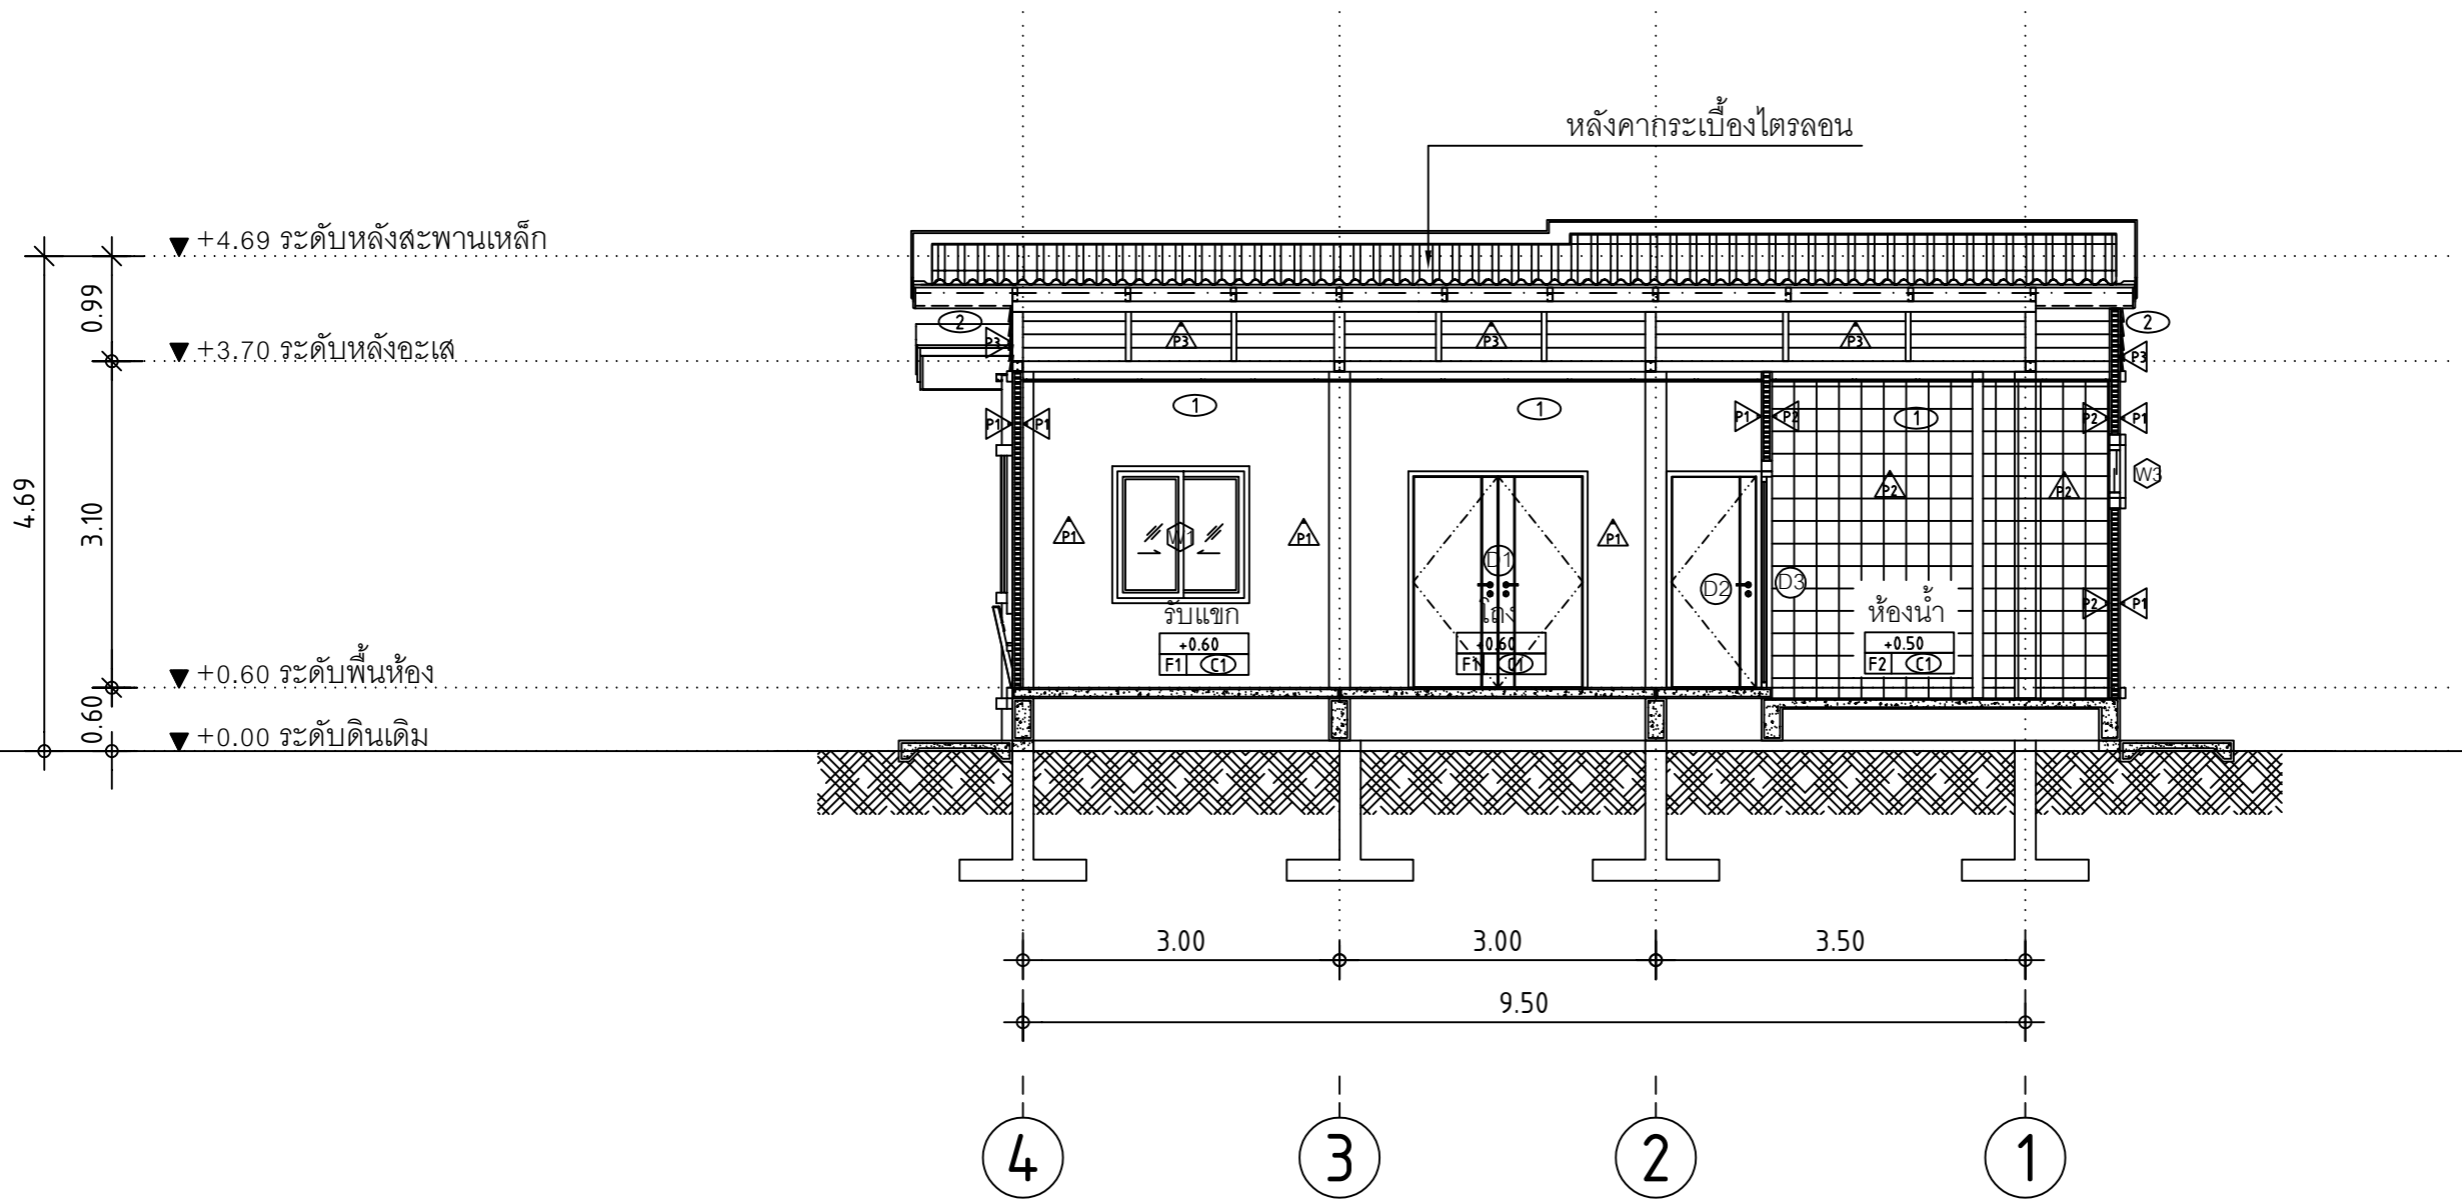

แบบแสดงรูปตัด C  
SCALE 1 : 75

# SHERA

PROJECT:  
แบบบ้านพักอาศัย 1 ชั้น

LOCATION:  
\_\_\_\_\_

OWNER:  
\_\_\_\_\_

ARCHITECT:  
\_\_\_\_\_

STRUCTURAL ENGINEER:  
\_\_\_\_\_

ELECTRICAL ENGINEER:  
\_\_\_\_\_

SANITARY ENGINEER:  
\_\_\_\_\_

D1		D2		D3	
การเปิด	บานเลื่อนสลัก	การเปิด	บานเปิดเดี่ยว	การเปิด	บานเปิดเดี่ยว
วงกบ	อลูมิเนียมเคลือบสี 2"x4"	วงกบ	ไม้เนื้อแข็ง 2"x4"	วงกบ	บาน PVC. 2"x4"
กรอบบาน	อลูมิเนียมเคลือบสี	กรอบบาน	ไม้เนื้อแข็ง	กรอบบาน	บาน PVC.
ลูกพับ	กระจกไต หน้า 5 มม.	ลูกพับ	ไม้เนื้อแข็ง		
W1		W2		W3	
การเปิด	บานเลื่อนสลัก	การเปิด	บานกระทุ้ง	การเปิด	บานเกล็ดซ้อน
วงกบ	อลูมิเนียมเคลือบสี 2"x4"	วงกบ	อลูมิเนียมเคลือบสี 2"x4"	วงกบ	อลูมิเนียมเคลือบสี 2"x4"
กรอบบาน	อลูมิเนียมเคลือบสี	กรอบบาน	อลูมิเนียมเคลือบสี	กรอบบาน	อลูมิเนียมเคลือบสี
ลูกพับ	กระจกไต หน้า 5 มม.	ลูกพับ	กระจกไต หน้า 5 มม.	ลูกพับ	กระจกผ้า หน้า 5 มม.

แบบแสดงขยายประตู , หน้าต่าง  
SCALE 1 : 50

NO	REVISIONS/SUBMISSIONS	DATE

DRAWING TITLE:  
แบบแสดงขยายประตู, หน้าต่าง

DWG.No: A-13 15

DATE: 16-11-2023 APPROVED:

# SHERA

PROJECT:  
แบบบ้านพักอาศัย 1 ชั้น

LOCATION:  
\_\_\_\_\_

OWNER:  
\_\_\_\_\_

ARCHITECT:  
\_\_\_\_\_

STRUCTURAL ENGINEER:  
\_\_\_\_\_

ELECTRICAL ENGINEER:  
\_\_\_\_\_


SANITARY ENGINEER:  
\_\_\_\_\_

NO	REVISIONS/SUBMISSIONS	DATE

DRAWING TITLE:  
ภาพแสดงแบบแปลนพื้น

DWG.No: A-14 15

DATE: 16-11-2023 APPROVED:

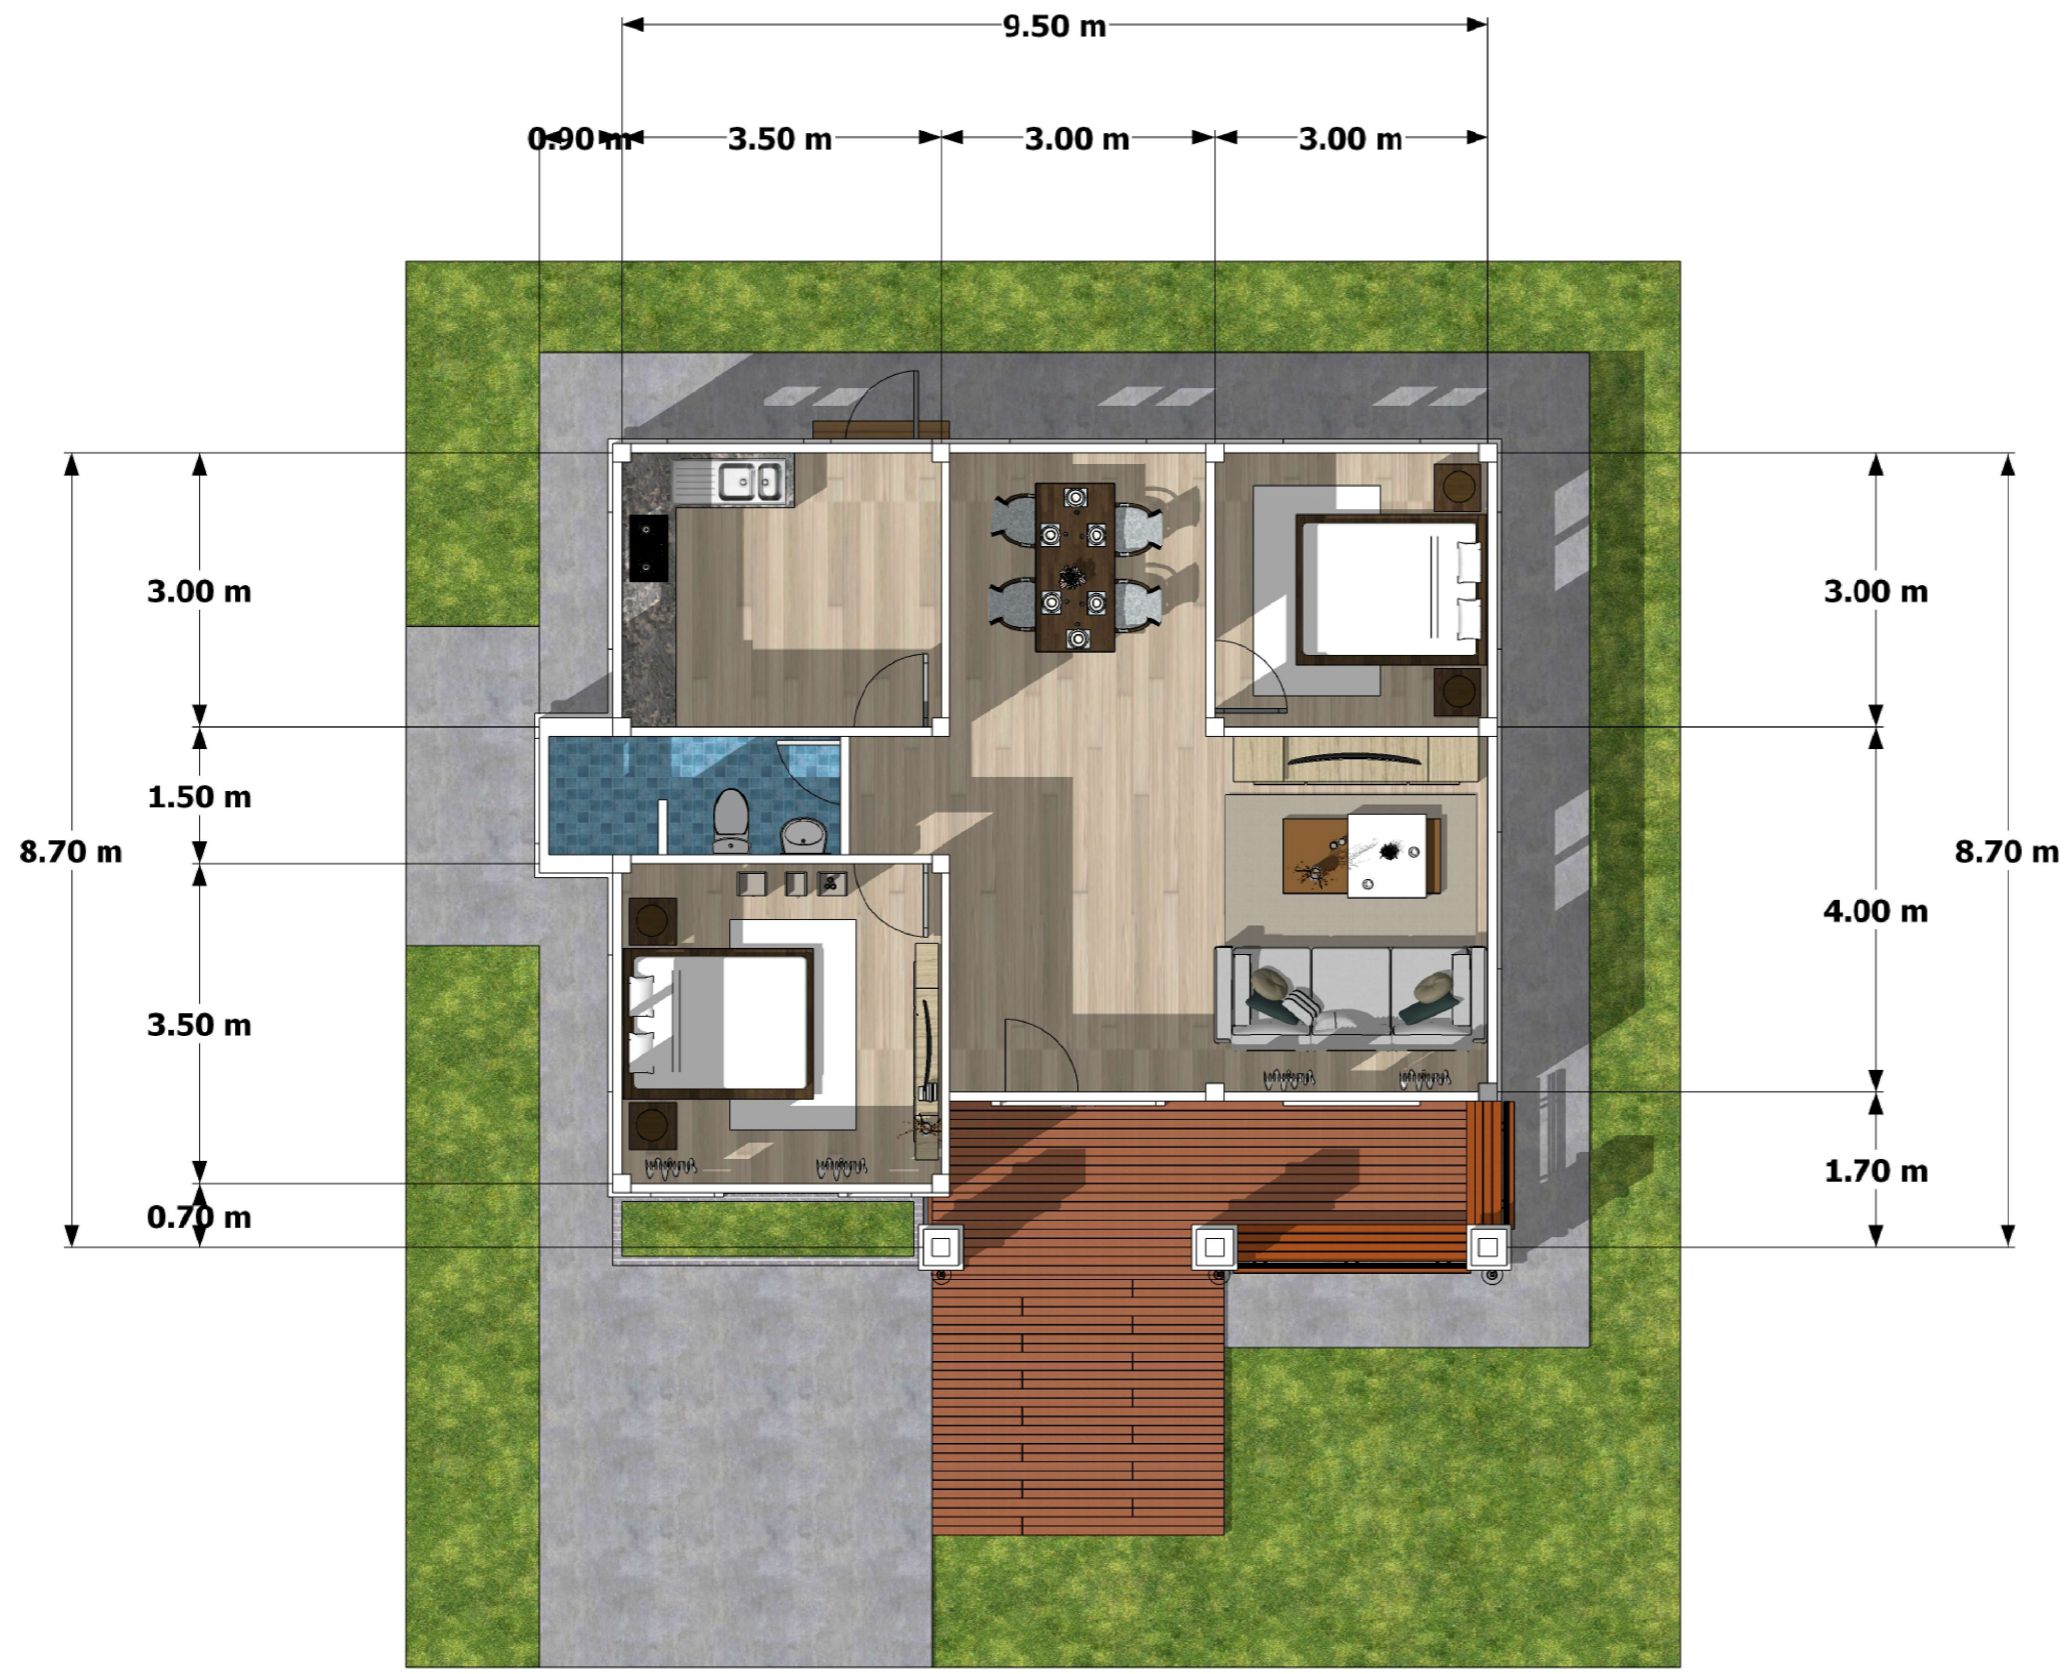

# SHERA

PROJECT:

แบบบ้านพักอาศัย 1 ชั้น

LOCATION:

\_\_\_\_\_  
\_\_\_\_\_

OWNER:

\_\_\_\_\_  
\_\_\_\_\_

ARCHITECT:

\_\_\_\_\_  
\_\_\_\_\_

STRUCTURAL ENGINEER:

\_\_\_\_\_  
\_\_\_\_\_

ELECTRICAL ENGINEER:

\_\_\_\_\_  
\_\_\_\_\_

SANITARY ENGINEER:

\_\_\_\_\_  
\_\_\_\_\_

NO	REVISIONS/SUBMISSIONS	DATE

DRAWING TITLE:

ภาพ PERSPECTIVE

DWG.No:

A-15 15

DATE:

16-11-2023

APPROVED:

