



PROJECT NUMBER : SHERA 03

PROJECT NAME : แบบบ้านทรงจั่ว 1 ชั้น  
สไตล์มินิมอลมูจิ

DATE : 16-11-2023





# SHERA

PROJECT:

แบบบ้านพักอาศัย 1 ชั้น

LOCATION:

OWNER:

ARCHITECT:

STRUCTURAL ENGINEER:

ELECTRICAL ENGINEER:


SANITARY ENGINEER:

NO	REVISIONS/SUBMISSIONS	DATE

DRAWING TITLE:  
ภาพ PERSPECTIVE

DWG.No: A-01 15

DATE: 16-11-2023 APPROVED:

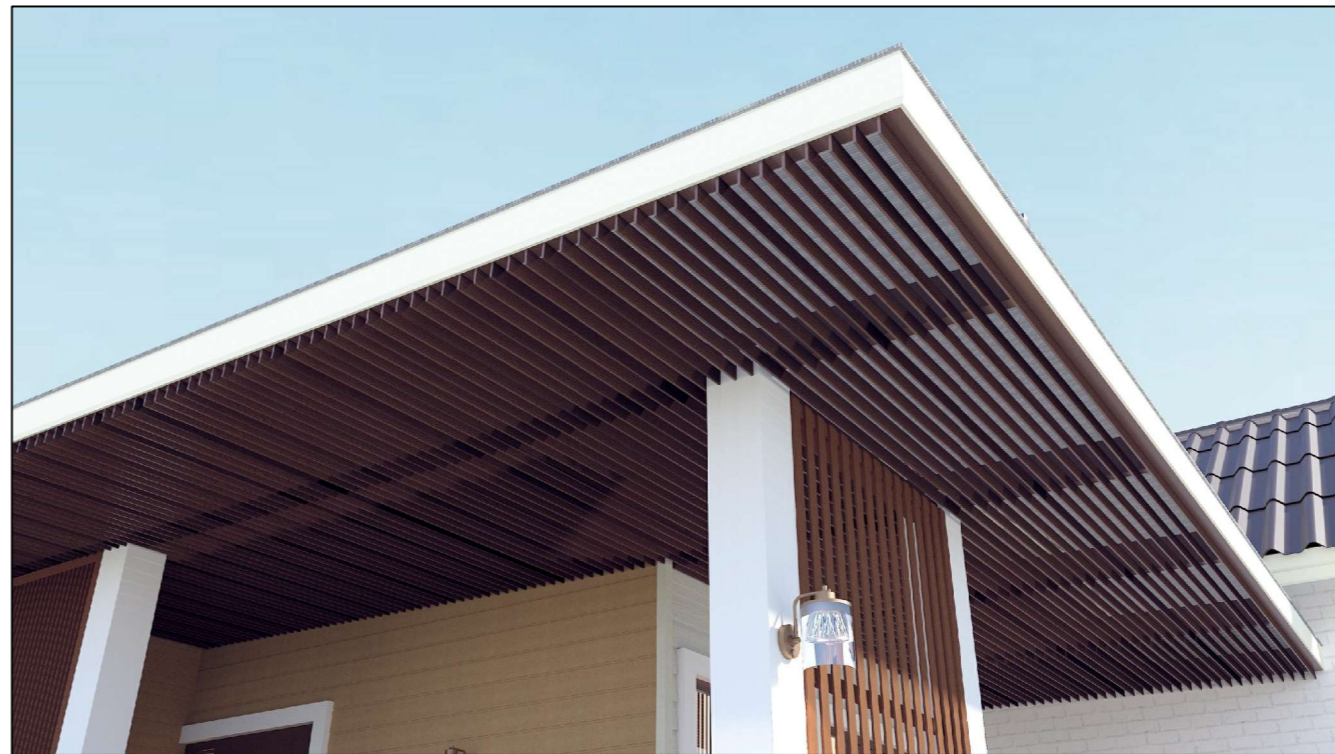





# SHERA

PROJECT:  
แบบบ้านพักอาศัย 1 ชั้น

LOCATION:

OWNER:

ARCHITECT:

STRUCTURAL ENGINEER:

ELECTRICAL ENGINEER:

SANITARY ENGINEER:

NO	REVISIONS/SUBMISSIONS	DATE

DRAWING TITLE:  
ภาพ PERSPECTIVE

DWG.No: A-02 15

DATE: 16-11-2023 APPROVED:



## รายการประกอบแบบและรายการ BOQ

# SHERA

งานหลังคา				
ลำดับ	รหัสสินค้า	รายการ	จำนวน	หน่วย
1	100005121411	หลังคาลอนคู่ห้าหวง 0.5x50x120 สีน้ำตาลคลาสิก	330	แผ่น
2		ครอบตกแต่งสันหลังคา 23x50x13ซม. สีน้ำตาลคลาสิก	28	แผ่น
3		ครอบตกแต่งปิดจั่ว 30x17x22ซม. สีน้ำตาลคลาสิก	3	แผ่น
4		ครอบตกแต่งปิดข้าง 18x59x9ซม. สีน้ำตาลคลาสิก	58	แผ่น
5		ครอบตกแต่งปิดชาย 18x59x9ซม. สีน้ำตาลคลาสิก	5	แผ่น
6	100499516021	สกรูยึดแผ่นหลังคา คัลเลอร์สกรู สีบรอนซ์ไอเวอรี่ (100ตัว/กล่อง)	6	กล่อง
7	130821260001	แผ่นสะท้อนความร้อนเมอรา (ม้วนใหญ่) 125x6,000ซม.	2	ม้วน
8	130821260201	แผ่นสะท้อนความร้อนเมอรา (ม้วนเล็ก) 125x2,000ซม.	1	ม้วน
9	100490320001	แผ่นรองใต้ครอบ 35x300ซม.	2	ม้วน
10	202820500001	แผ่นปิดรอยต่อ ห้าหวง 30x40ซม.	2	กล่อง
11	ZC0300253000001	กาวยาแนวเมอรา พียู25 310มล.	2	หลอด
12	ZB0200080320001	สกรูเกลียวปลายสว่านเมอรา FIX-W32 G8 (500ตัว/กล่อง)	1	กล่อง
13		สกรูเกลียวปลายสว่าน หัว F เบอร์ 8x1.5" (150 ตัว/กล่อง)	1	กล่อง
14		สกรูเกลียวปลายสว่าน 2" ( 250 ตัว/กล่อง) สำหรับยิงเชิงชาย	1	กล่อง
15		หวีปิดเชิงชาย ลอนคู่ (10แผ่น/กล่อง) 5ม./กล่อง	6	กล่อง
16		แฟลชซิงค์กะสี เบอร์ 28 (2.4ม./ท่อน) ชนผนัง+ชนหน้าบัน	3	ท่อน
17		หลังคาโพลีคาร์บอเนต	26.15	ตร.ม.

งานฝ้า				
ลำดับ	รหัสสินค้า	รายการ	จำนวน	หน่วย
C1	BCS000404800001	ฝ้า เมอรา บอร์ด โปร ขอบตรง 0.4x120x240ซม.	42	แผ่น
C2	TAS108053000001	ไม้ระแนงเมอรา ขอบตรง ลายสัก สีธรรมชาติ 0.8x5x300ซม.	148	แผ่น

งานเชิงชาย				
ลำดับ	รหัสสินค้า	รายการ	จำนวน	หน่วย
E1	EEL016154001931	ไม้เชิงชายเมอรา รุ่นลบขอบ ผิวเรียบ สีขาวประกาย 1.6x15x400ซม.	15	แผ่น
E2	EEL016204001931	ไม้เชิงชายเมอรา รุ่นลบขอบ ผิวเรียบ สีขาวประกาย 1.6x20x400ซม.	15	แผ่น

งานประตู				
ลำดับ	รหัสสินค้า	รายการ	จำนวน	หน่วย
D1,D4	JF0310802000231	ประตูเมอรา ไลท์ รุ่นGP03 เจาะรูลูกบิด ผิวเรียบ สีรองพื้น 3.5X80X200ซม.	6	บาน

งานผนัง				
ลำดับ	รหัสสินค้า	รายการ	จำนวน	หน่วย
P1		ผนังก่ออิฐ ฉาบปูนเรียบ ทาสี	200	ตร.ม.
P2		วัสดุตกแต่งผนังห้องน้ำ	31.3	ตร.ม.
P3	PAS108153001821	ไม้ฝาเมอรา รุ่นขอบตรง ลายสัก สีบรอนซ์ พาสเทล 0.8x15x300ซม.	42	แผ่น
P4	MCS130604800001	แผ่นผนังตกแต่งเมอรา ลายเส้น รุ่นเซาธ์วูด 3" 0.6x120x240ซม. ทาสีพีช	4	แผ่น
P5	MCS180604800001	แผ่นผนังตกแต่งเมอรา ลายอิฐ 0.6x120x240ซม.	6	แผ่น
P6	PAE410153000001	ไม้ฝาสเปคตินดัดเมอรา รุ่นวิจิตรนนทรี ลายเส้น สีธรรมชาติ 1x15x300ซม.	71	แผ่น
P7	PAE410153003431	ไม้ฝาสเปคตินดัดเมอรา รุ่นวิจิตรนนทรี ลายเส้น สีพีช 1x15x300ซม.	26	แผ่น
P8	TAS108753000001	ไม้ระแนงเมอรา ขอบตรง ลายสัก สีธรรมชาติ 0.8x7.5x300ซม.	33	แผ่น
P9	TAS108053000001	ไม้ระแนงเมอรา ขอบตรง ลายสัก สีธรรมชาติ 0.8x5x300ซม.	33	แผ่น
P10	TAS008753000001	ไม้ระแนงเมอรา ขอบตรง ผิวเรียบ สีธรรมชาติ 0.8x7.5x300ซม.	61	แผ่น
P11	CEL008053000001	ไม้ขอบเมอรา รุ่นโมเดิร์น ผิวเรียบ สีธรรมชาติ 0.8x5x300ซม.	21	แผ่น
P12	AF0112103000001	ไม้รั้วเมอรา รุ่นโมเดิร์น ผิวเรียบ สีธรรมชาติ 1.2x10x300ซม.	123	แผ่น
P13		แผ่นครอบปิดมุมไม้เมอรา ผิวเรียบ สีธรรมชาติ 8x305x.0.6ซม.	2	แผ่น

งานพื้น				
ลำดับ	รหัสสินค้า	รายการ	จำนวน	หน่วย
F1	ZS1151801238011	ไม้พื้น SPC รุ่น Modern สี Ivory 0.5x18x123ซม.	31	กล่อง
F2		วัสดุตกแต่งพื้นห้องน้ำ	6	ตร.ม.
F3	GCS325153000221	ไม้พื้นเมอรา ขอบวี ลายชัยพฤกษ์ สีรองพื้นขาวมะลิ 2.5x15x300ซม. ทาสีพีช	40	แผ่น
F4	GGV325153003461	ไม้พื้นคัลเลอร์ทูลูเมอรา ขอบวี ลายชัยพฤกษ์ สีน้ำตาลเซสนัท 2.5x15x300ซม. (ม้านั่ง)	17	แผ่น

งานอุปกรณ์ติดตั้ง				
ลำดับ	รหัสสินค้า	รายการ	จำนวน	หน่วย
1	ZB0200080250001	สกรูเกลียวปลายสว่านเมอรา FIX-W25G8 (สำหรับโครงเหล็ก) 1000ตัว/กล่อง	3	กล่อง
2	ZB0200080450001	สกรูเกลียวปลายสว่านเมอรา FIX-W45G8 (สำหรับโครงเหล็ก) 250ตัว/กล่อง	2	กล่อง
3	ZC0300253000001	กาวยาแนวเมอรา พียู25 310 มล.	5	หลอด
4	512400430516023	กาวอเนกประสงค์ (SHERA FIX) 1 กก. (2000 จุด/ถุง)	3	ถุง
5	ZB0200080200001	สกรูเกลียวปลายสว่านเมอรา FIX-B20 (สำหรับโครงเหล็ก) 1000 ตัว/กล่อง (ยึดบอร์ด)	2	กล่อง
6		สีเก็บงาน (30-40 ตร.ม./GL) ทาไม้ระแนง, ไม้ฝา สีพีช	3	ถัง
7		สีเก็บงาน (30-40 ตร.ม./GL) ทาไม้ฝา สีบรอนซ์ พาสเทล	1	ถัง
8		สีรองพื้นไม้เมอรา โฟเบอร์ซีเมนต์ Primer สีใส (30-40ตร.ม./GL)	14	GL

PROJECT:  
แบบบ้านพักอาศัย 1 ชั้น

LOCATION:

OWNER:

ARCHITECT:

STRUCTURAL ENGINEER:

ELECTRICAL ENGINEER:

SANITARY ENGINEER:

NO	REVISIONS/SUBMISSIONS	DATE

DRAWING TITLE:  
สัญลักษณ์ประกอบแบบ  
และรายการ BOQ

DWG.No: 15  
A-03

DATE: 16-11-2023 APPROVED:

# SHERA

PROJECT:  
แบบบ้านพักอาศัย 1 ชั้น

LOCATION:

OWNER:

ARCHITECT:

STRUCTURAL ENGINEER:

ELECTRICAL ENGINEER:


SANITARY ENGINEER:

NO	REVISIONS/SUBMISSIONS	DATE

DRAWING TITLE:  
รายการวัสดุ

DWG.No: A-04 15

DATE: 16-11-2023 APPROVED:

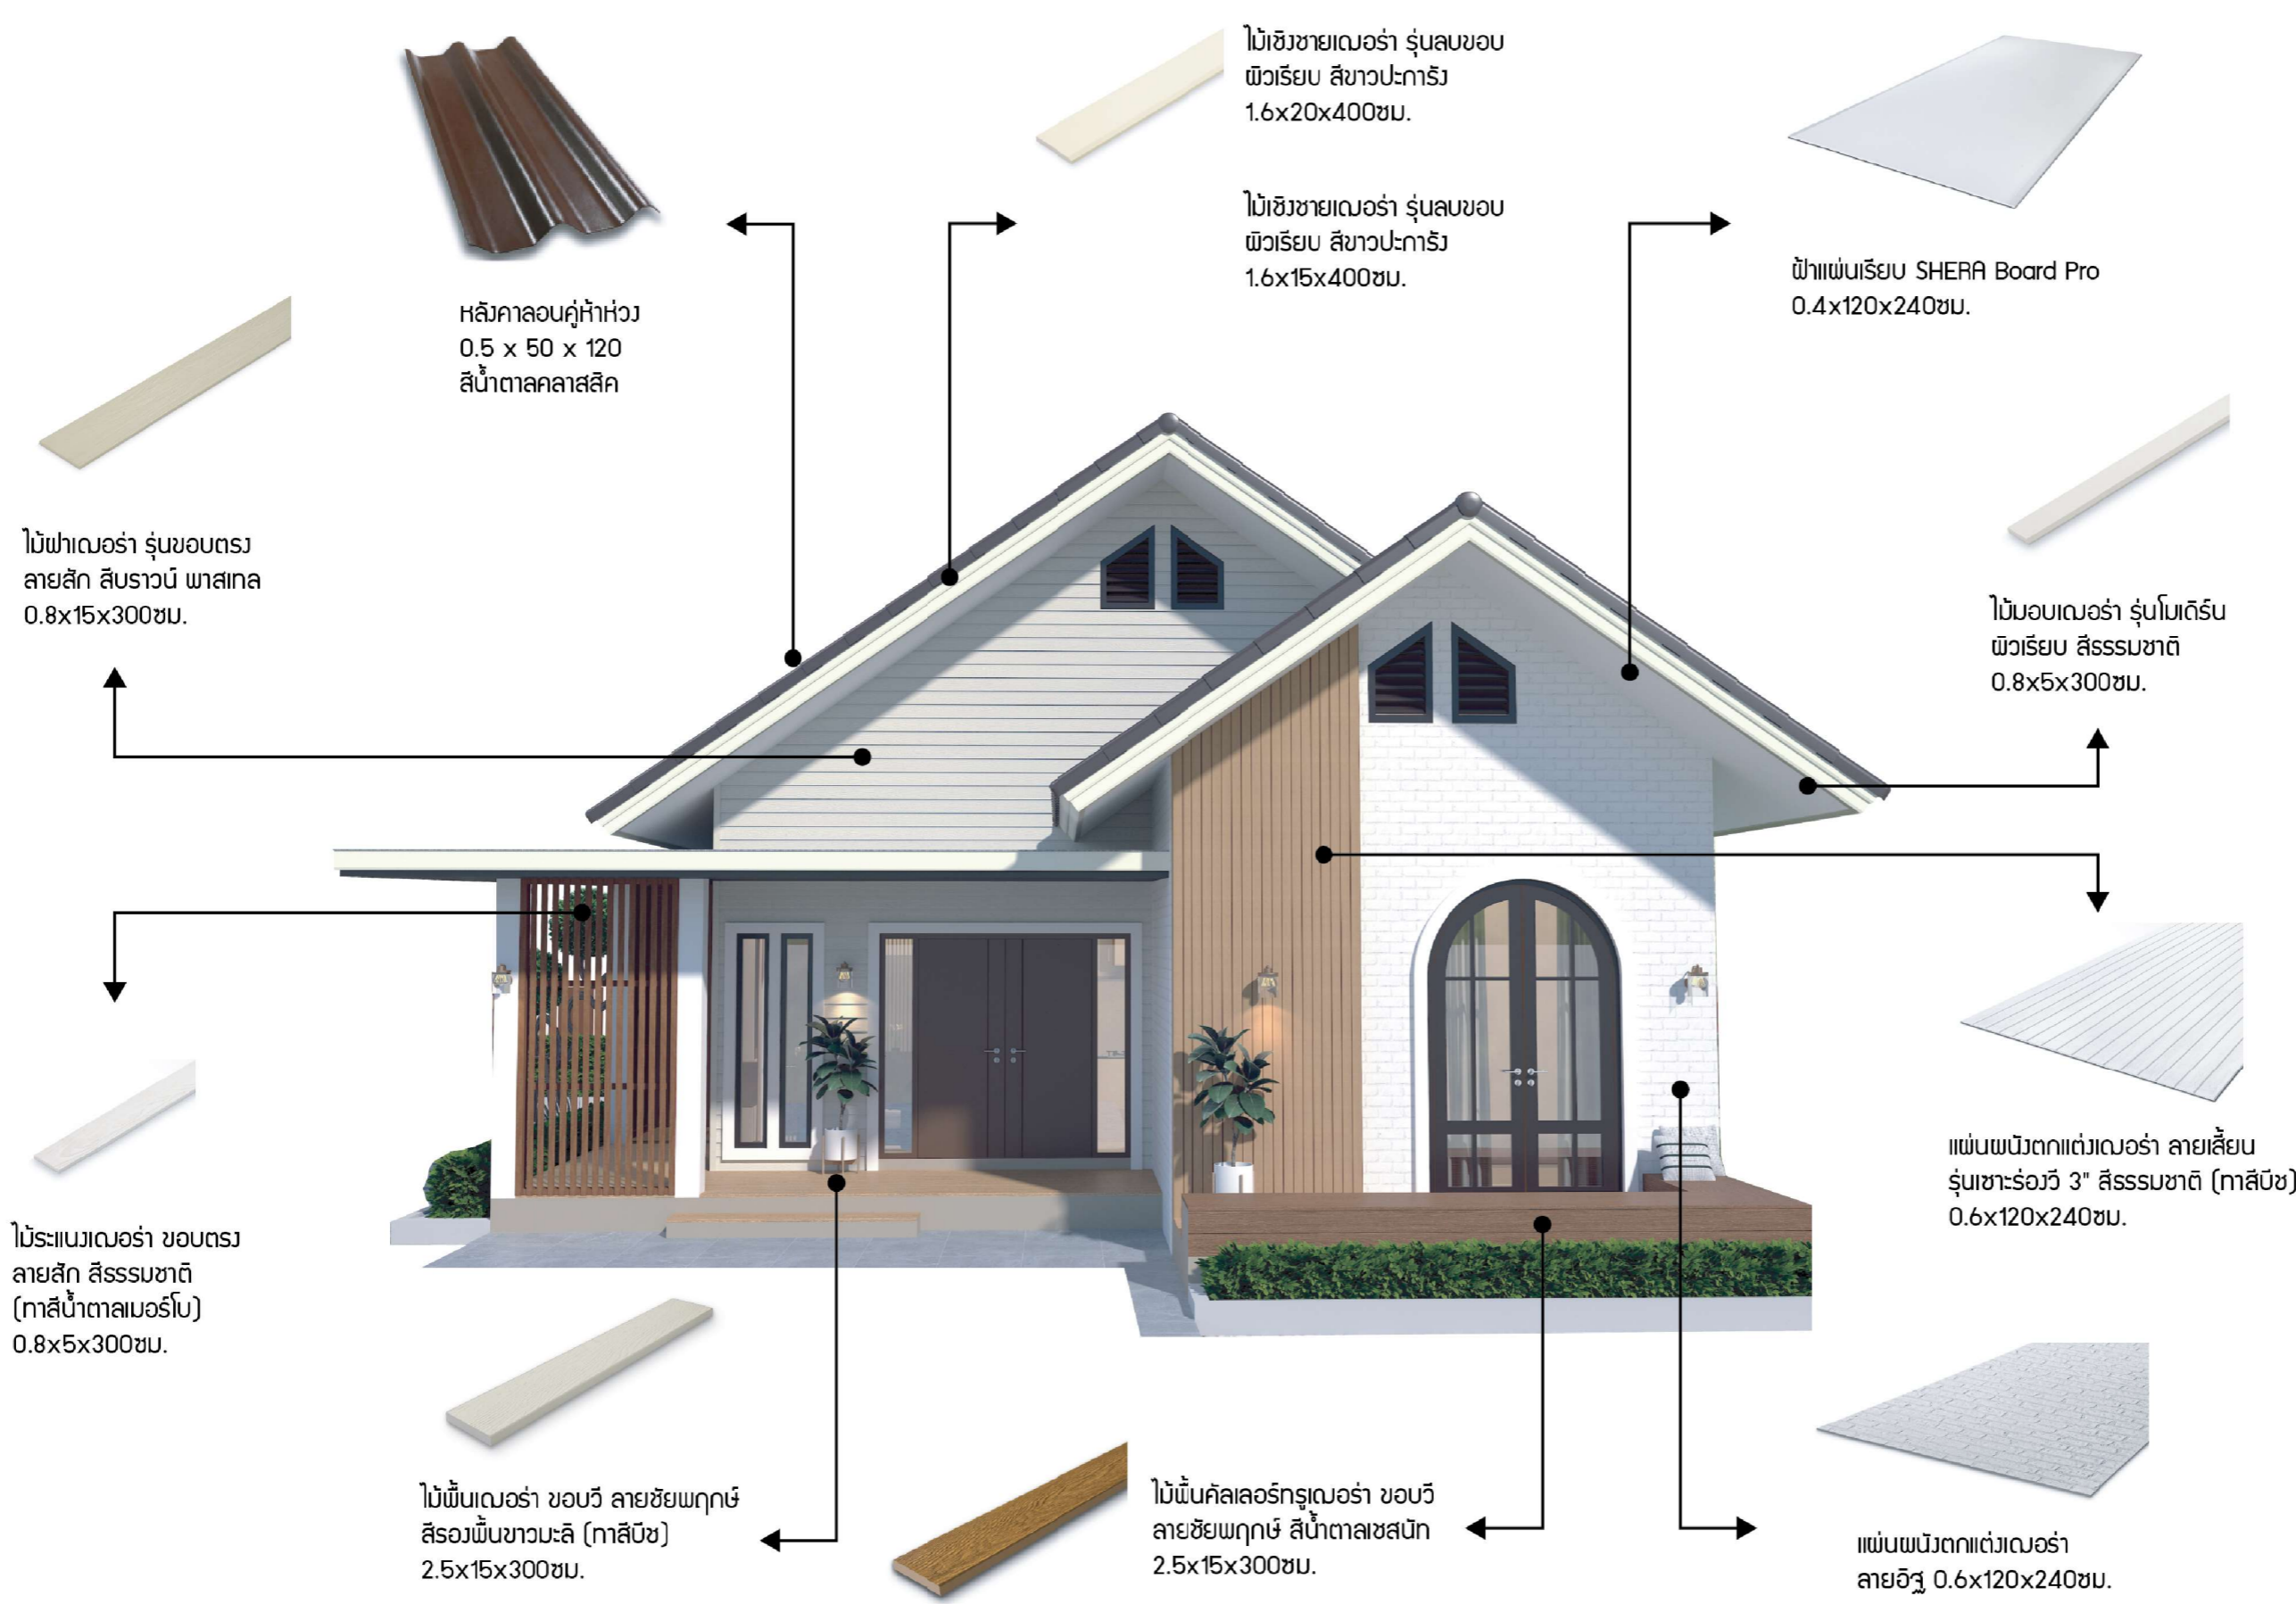

# SHERA

PROJECT:  
แบบบ้านพักอาศัย 1 ชั้น

LOCATION:

OWNER:

ARCHITECT:

STRUCTURAL ENGINEER:

ELECTRICAL ENGINEER:


SANITARY ENGINEER:

NO	REVISIONS/SUBMISSIONS	DATE


DRAWING TITLE:  
แบบแสดงแปลนพื้น

DWG.No: **A-05** **15**

DATE: 16-11-2023 APPROVED:

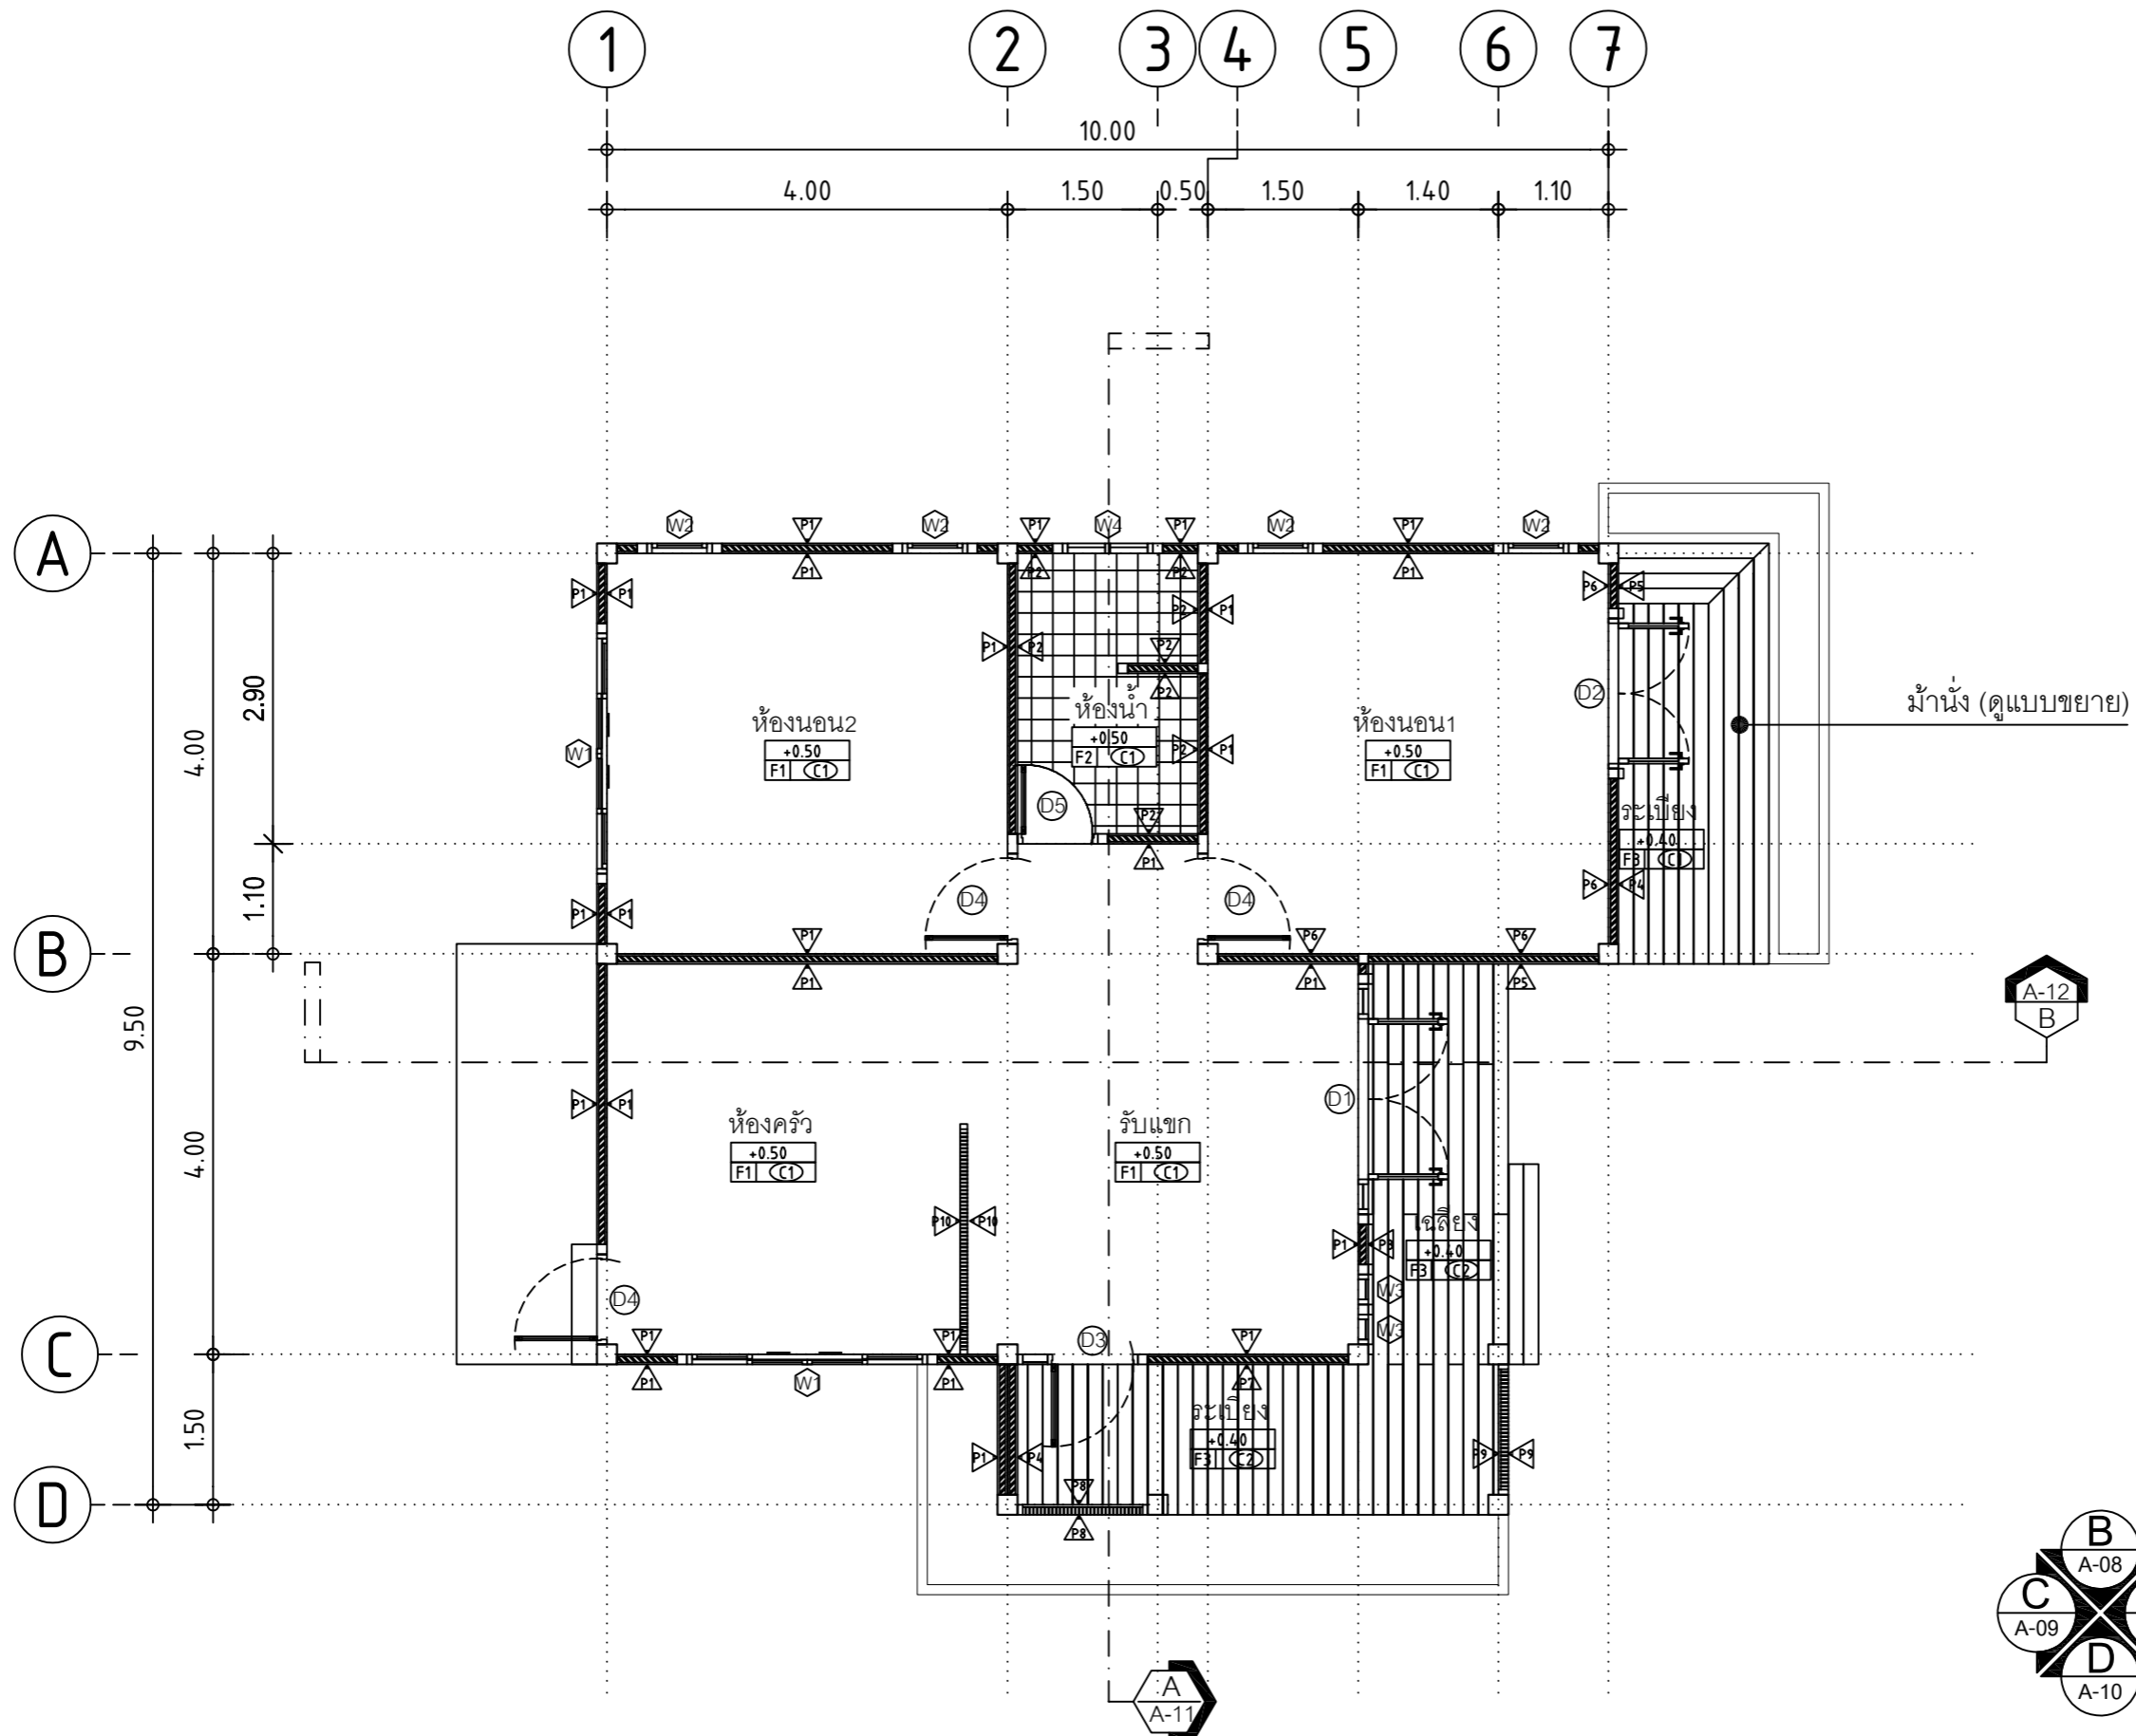

แบบแสดงแปลนพื้น  
SCALE 1 : 75

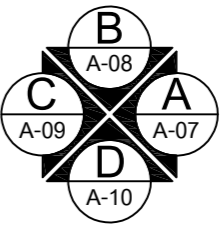

# SHERA

PROJECT:  
แบบบ้านพักอาศัย 1 ชั้น

LOCATION:




OWNER:

ARCHITECT:

STRUCTURAL ENGINEER:

ELECTRICAL ENGINEER:

SANITARY ENGINEER:

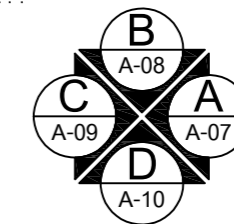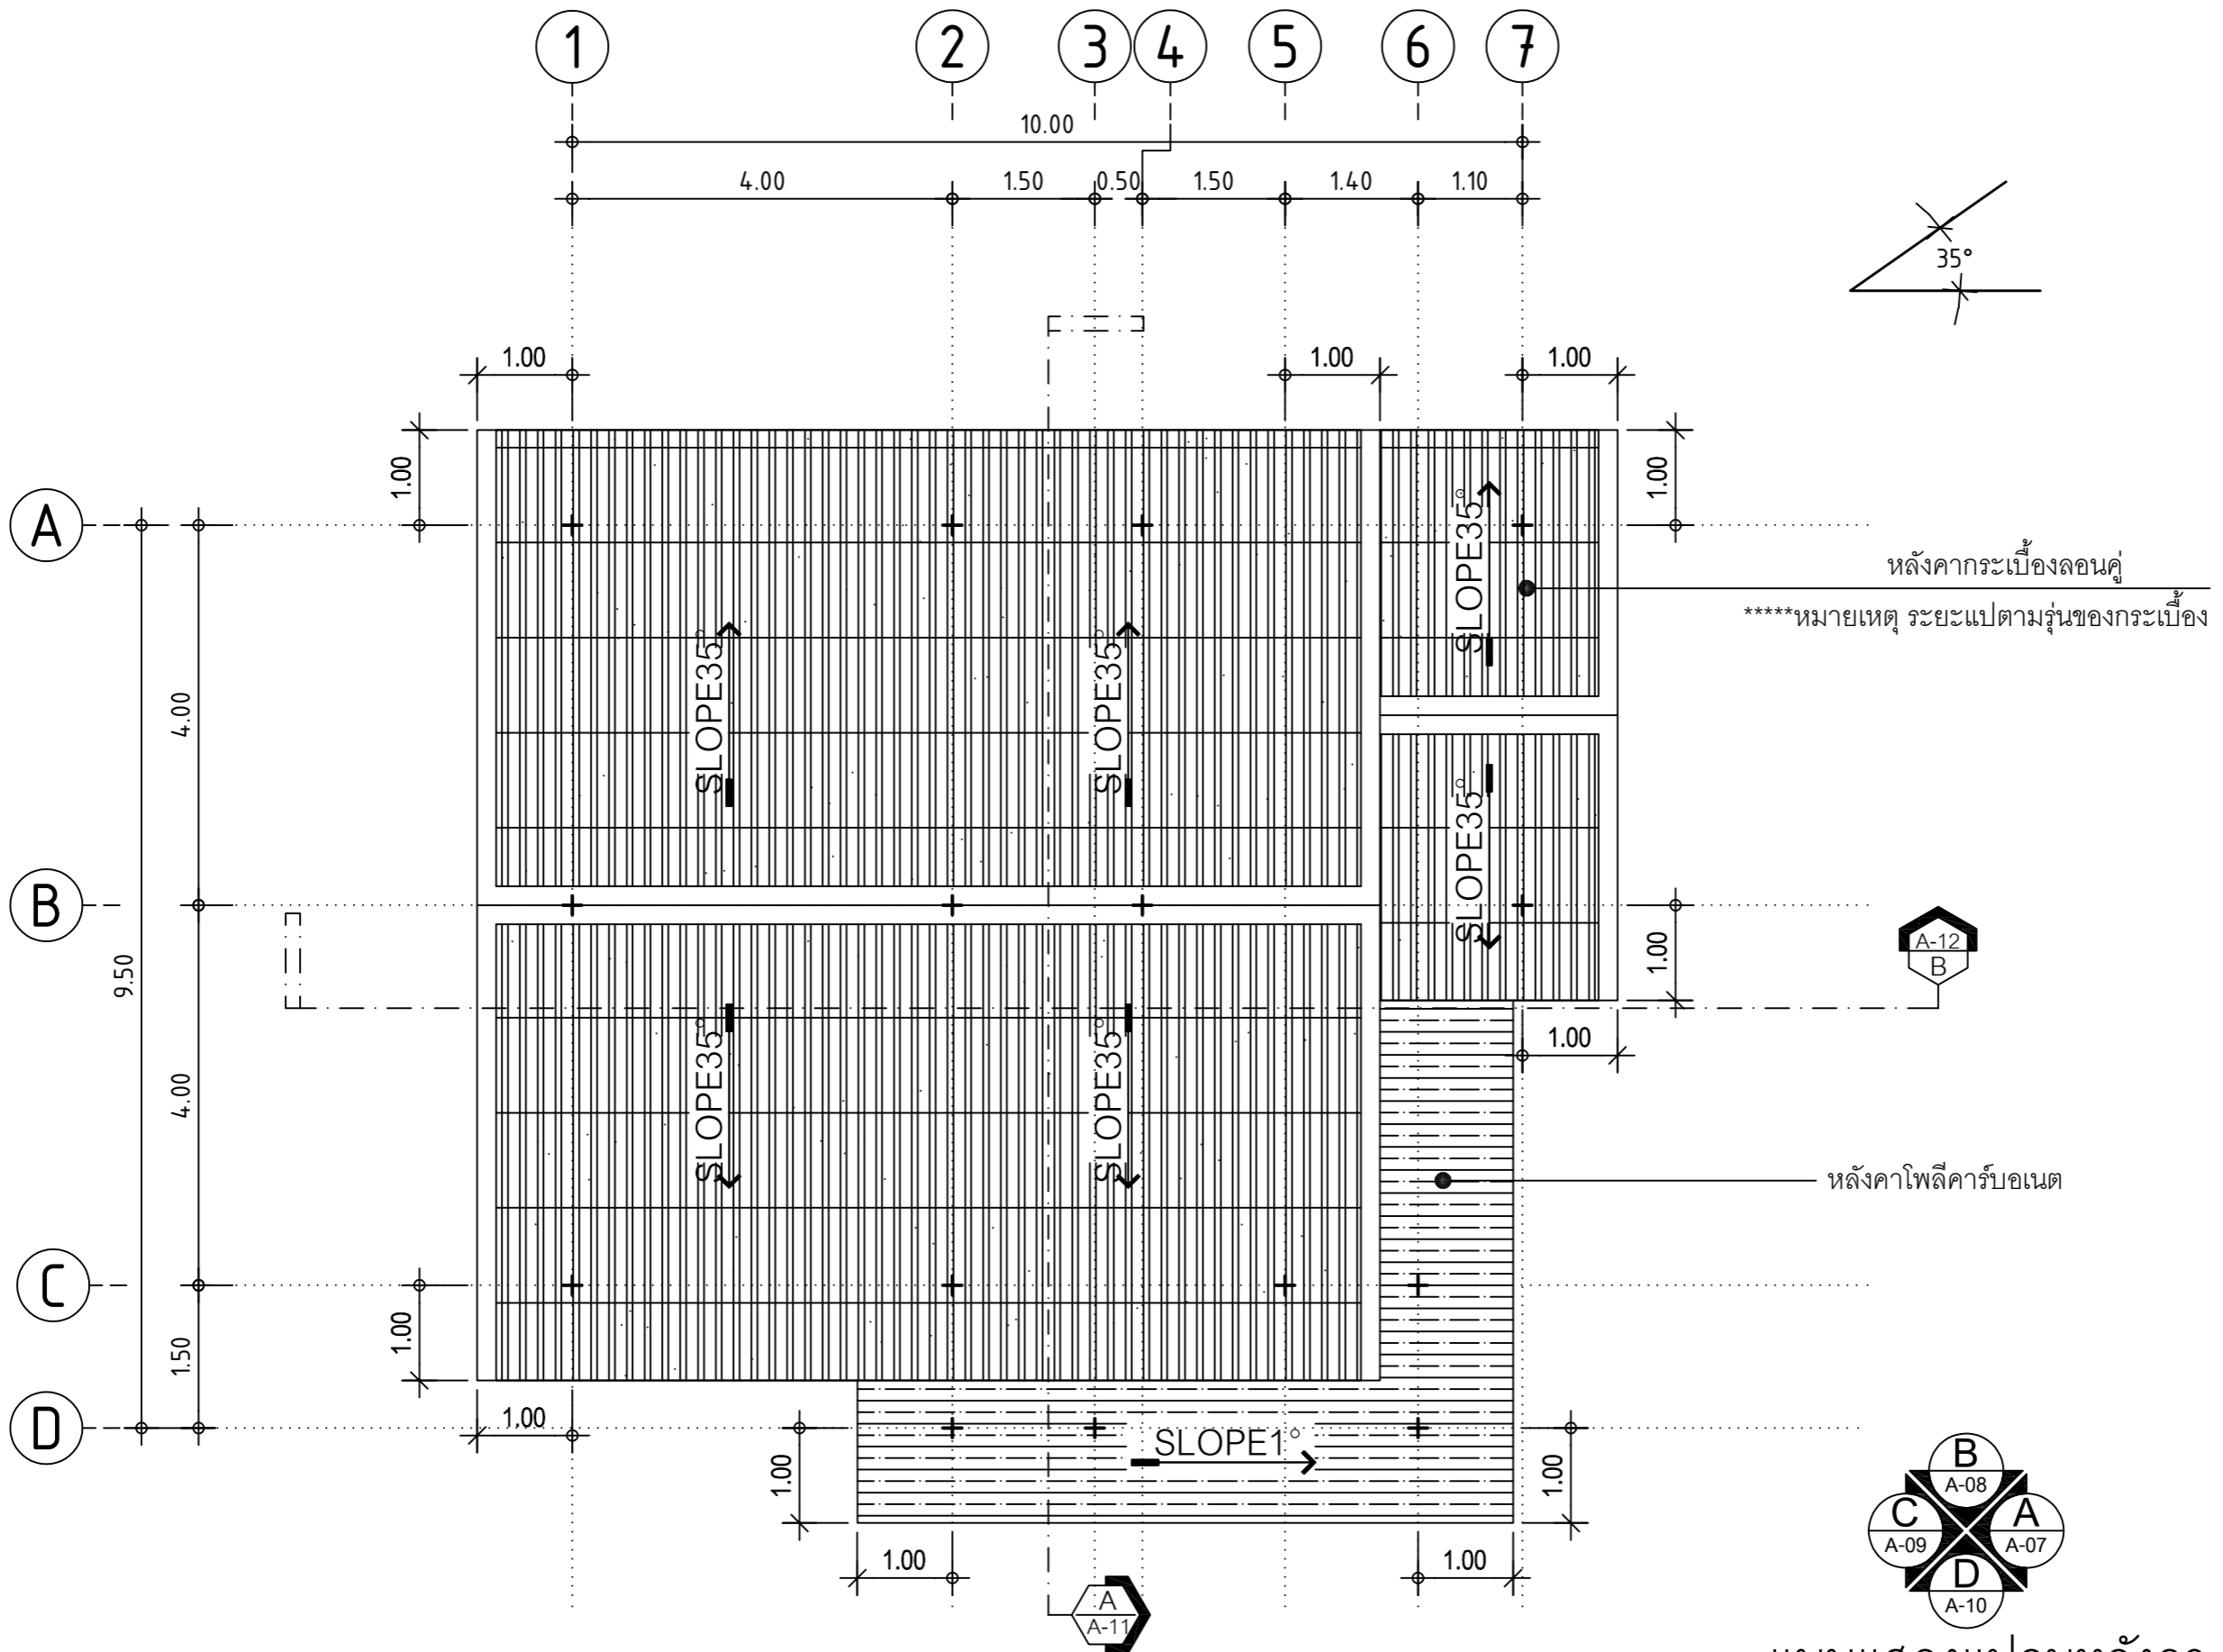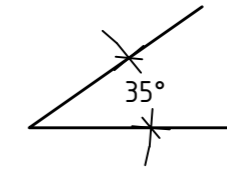

แบบแสดงแปลนหลังคา

SCALE 1 : 75

NO	REVISIONS/SUBMISSIONS	DATE

DRAWING TITLE:  
แบบแสดงแปลนหลังคา

DWG.No:	A-06	15
---------	------	----

DATE:	APPROVED:
16-11-2023	

# SHERA

PROJECT:

แบบบ้านพักอาศัย 1 ชั้น

LOCATION:




OWNER:

ARCHITECT:

STRUCTURAL ENGINEER:

ELECTRICAL ENGINEER:

SANITARY ENGINEER:

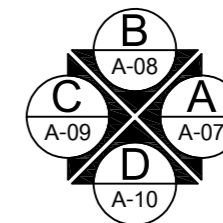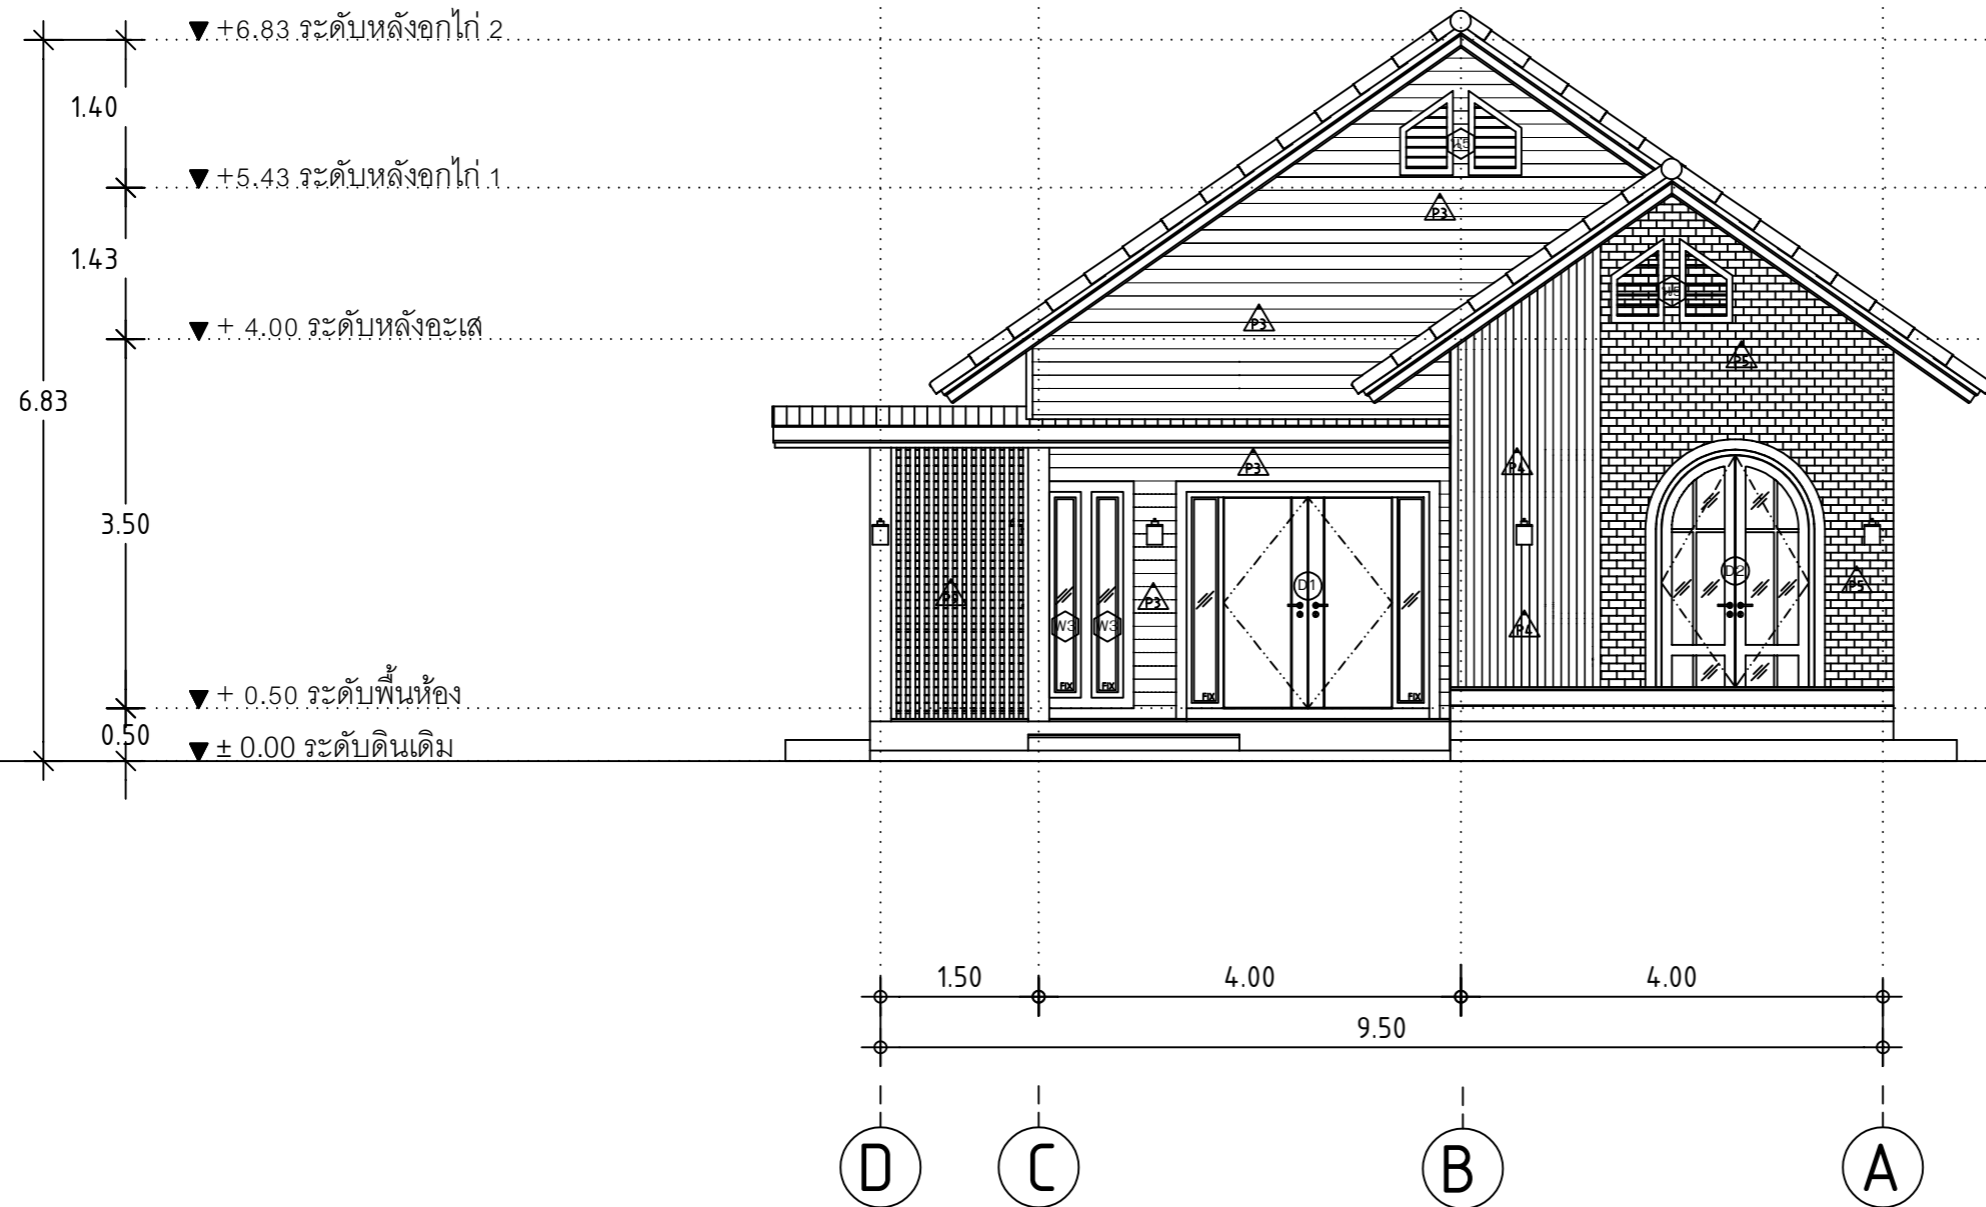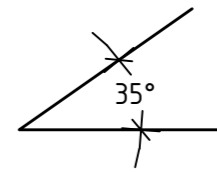

แบบแสดงรูปด้าน A

SCALE

1 : 75

NO	REVISIONS/SUBMISSIONS	DATE

DRAWING TITLE:

แบบแสดงรูปด้าน A

DWG.No:

A-07 15

DATE:

16-11-2023

APPROVED:



# SHERA

PROJECT:  
แบบบ้านพักอาศัย 1 ชั้น

LOCATION:

OWNER:

ARCHITECT:

STRUCTURAL ENGINEER:

ELECTRICAL ENGINEER:




SANITARY ENGINEER:

NO	REVISIONS/SUBMISSIONS	DATE

DRAWING TITLE:  
แบบแสดงรูปด้าน B

DWG.No: A-08 15

DATE: 16-11-2023 APPROVED:

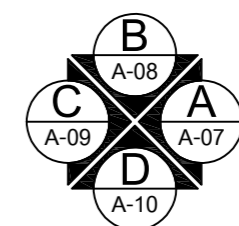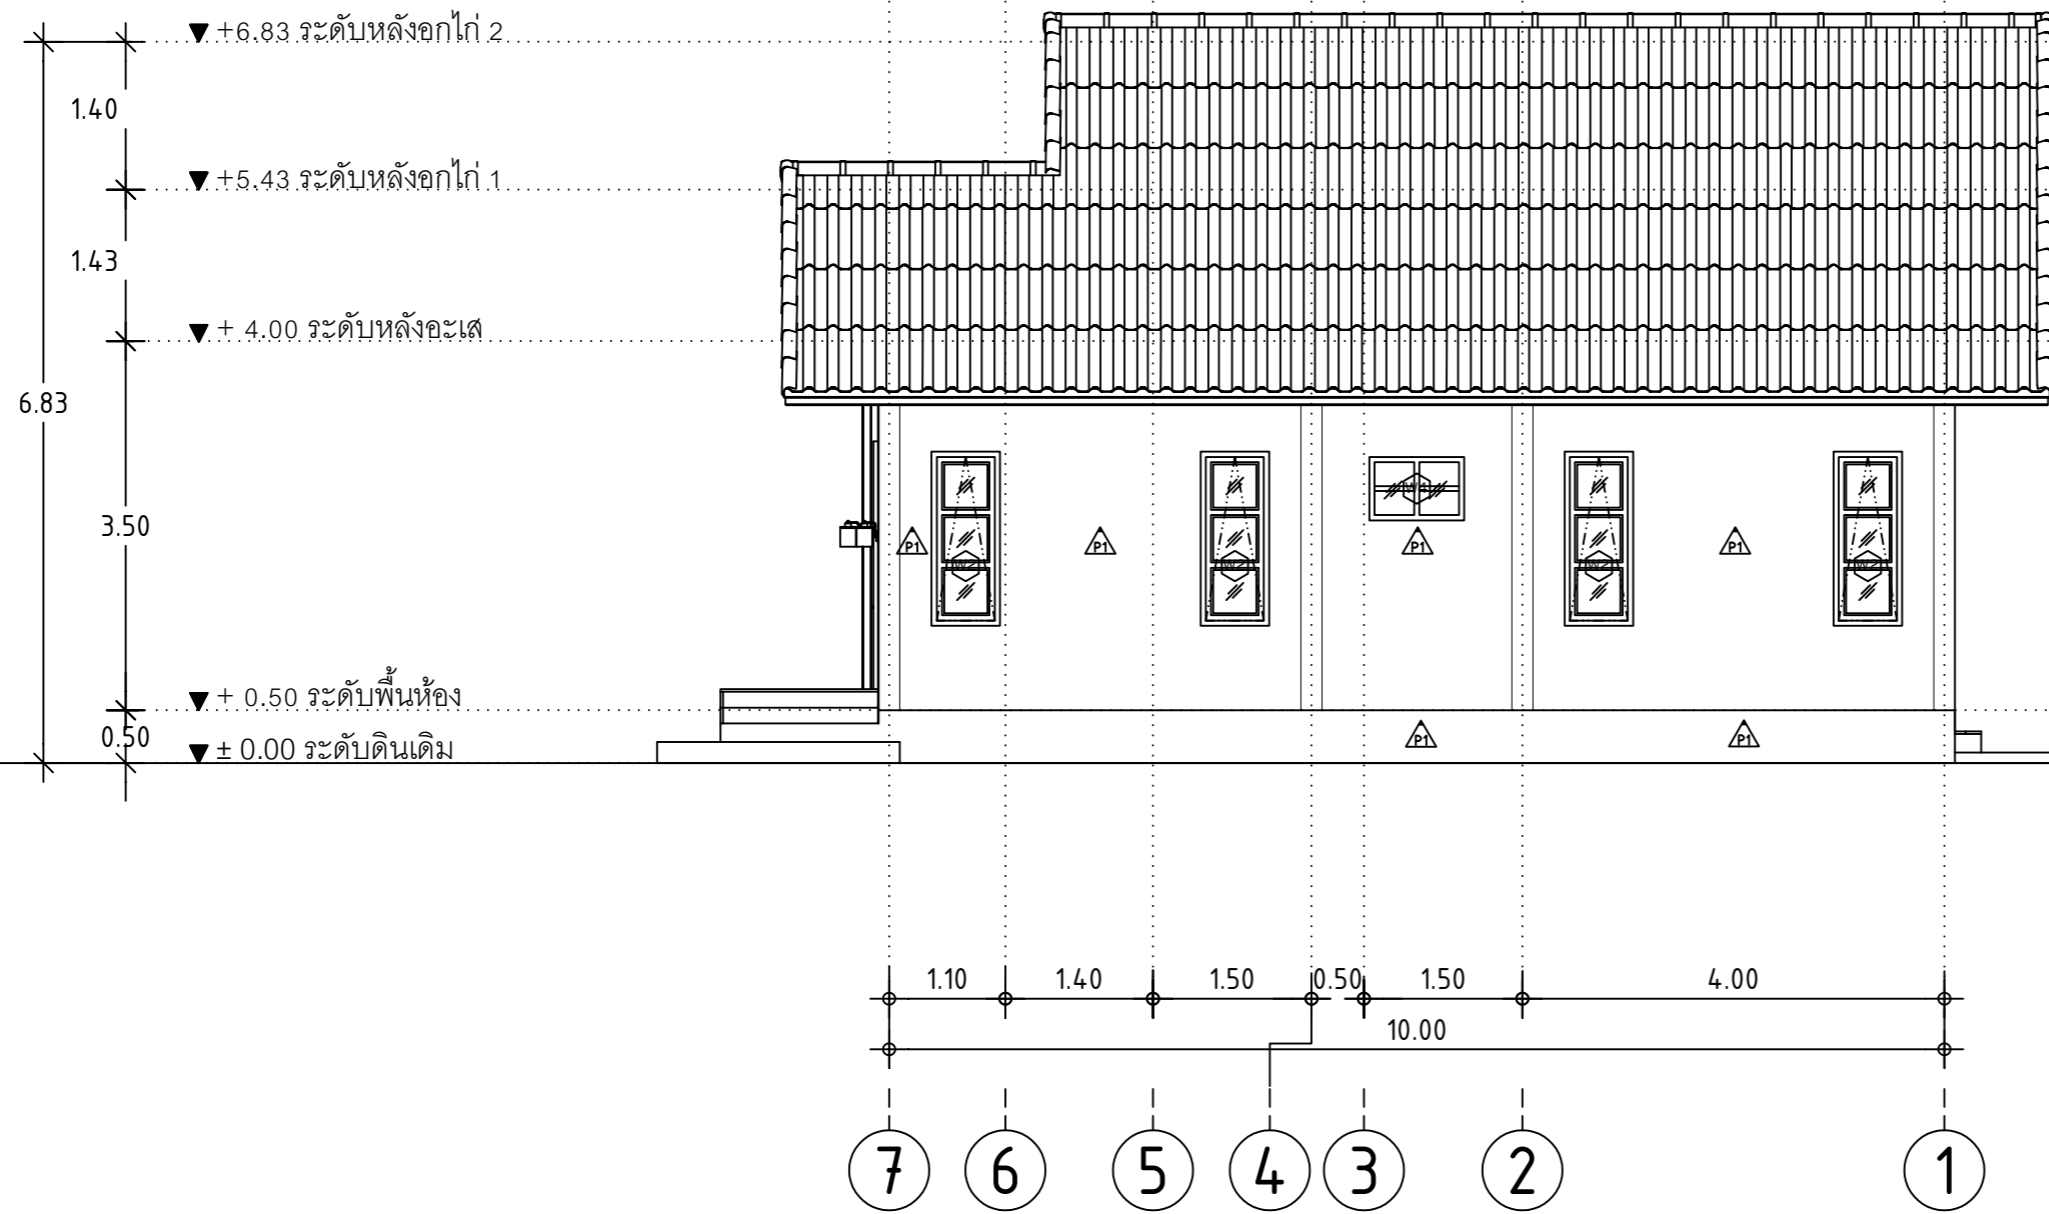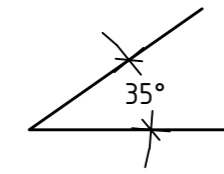

แบบแสดงรูปด้าน B  
SCALE 1 : 75

# SHERA

PROJECT:  
แบบบ้านพักอาศัย 1 ชั้น

LOCATION:




OWNER:

ARCHITECT:

STRUCTURAL ENGINEER:

ELECTRICAL ENGINEER:

SANITARY ENGINEER:

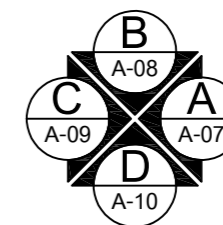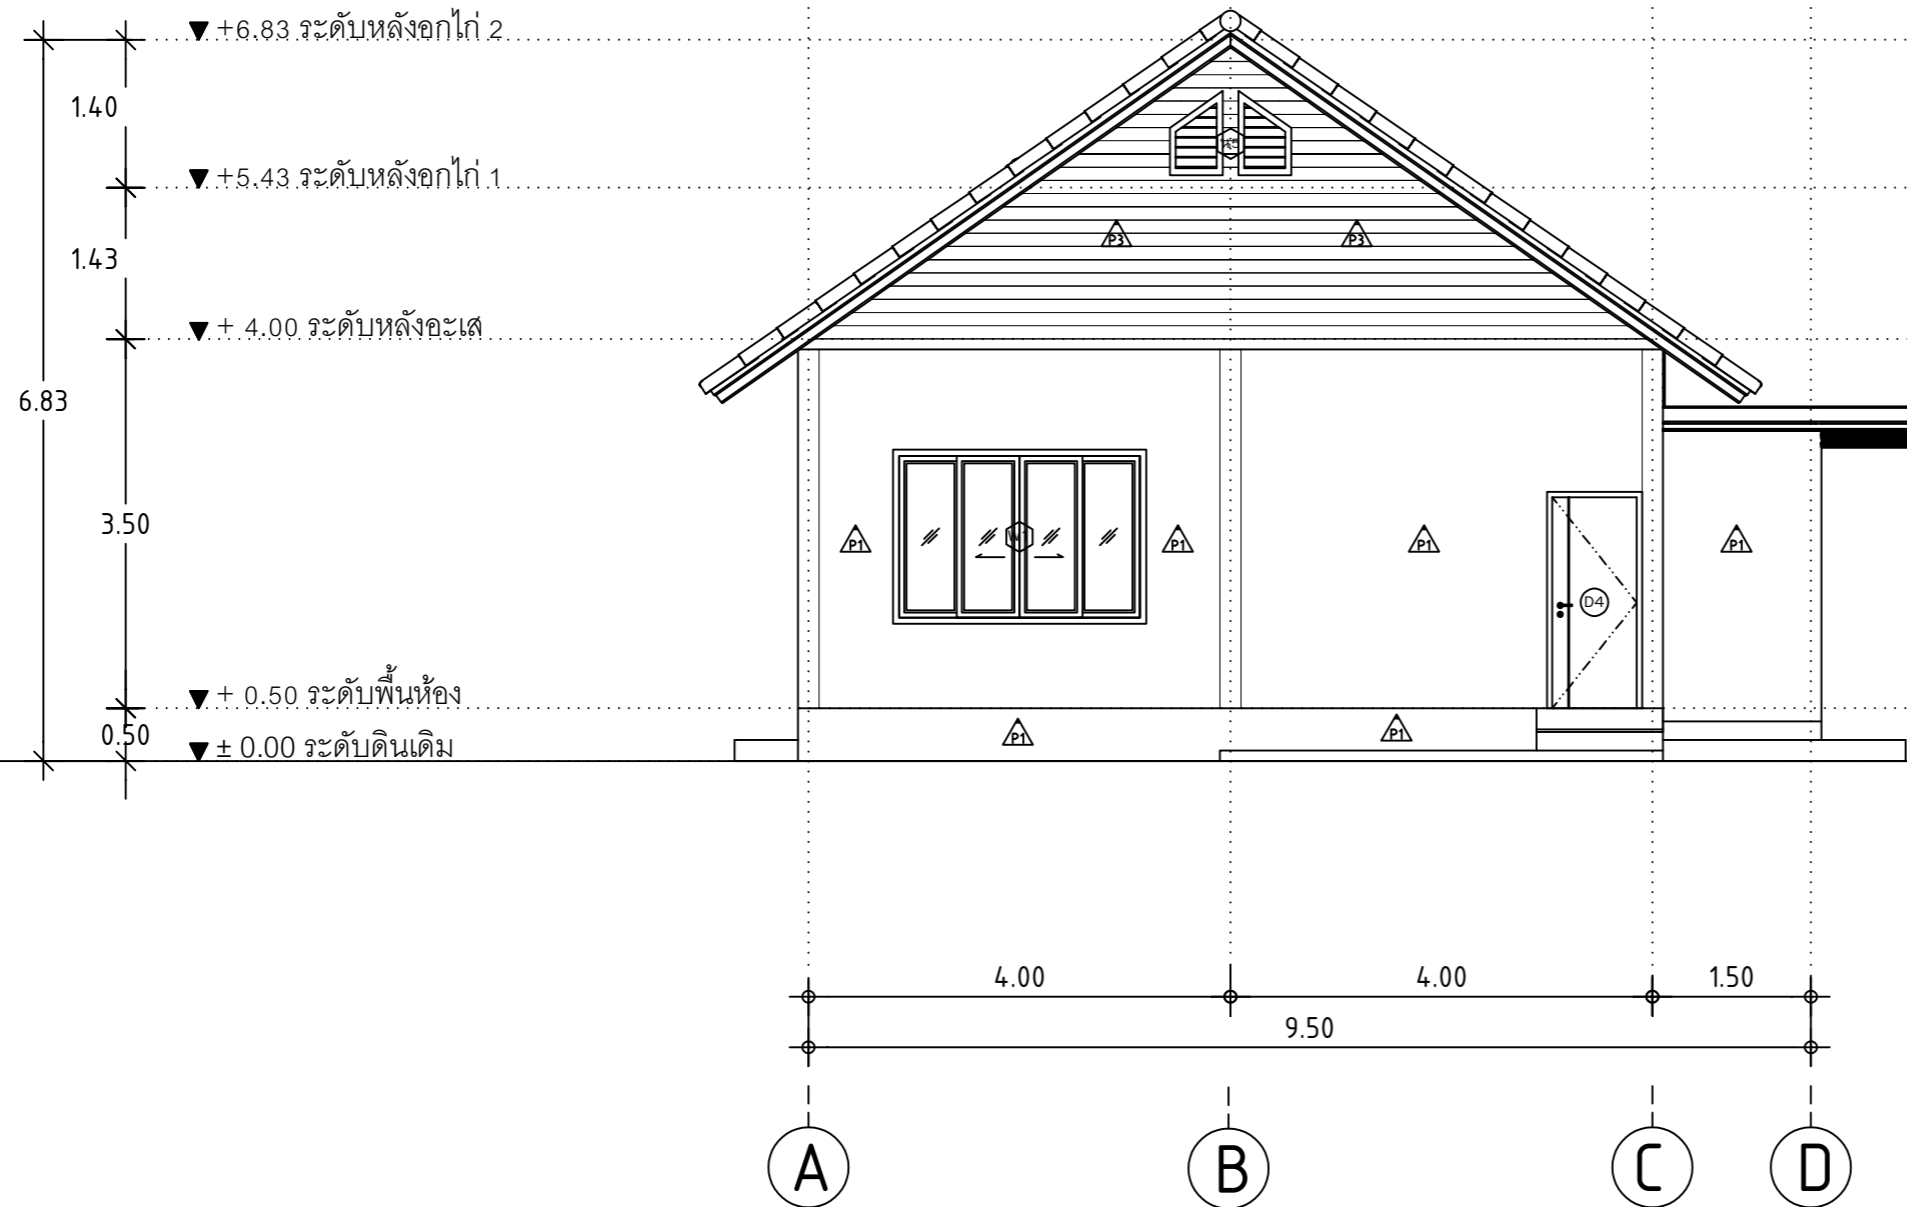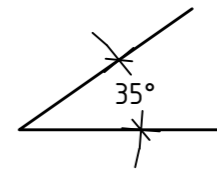

แบบแสดงรูปด้าน C

SCALE 1 : 75

NO	REVISIONS/SUBMISSIONS	DATE

DRAWING TITLE:  
แบบแสดงรูปด้าน C

DWG.No: A-09 15

DATE: 16-11-2023 APPROVED:



# SHERA

PROJECT:

แบบบ้านพักอาศัย 1 ชั้น

LOCATION:

OWNER:

ARCHITECT:

STRUCTURAL ENGINEER:

ELECTRICAL ENGINEER:

SANITARY ENGINEER:

NO	REVISIONS/SUBMISSIONS	DATE

DRAWING TITLE:

แบบแสดงรูปด้าน D



DWG.No:

A-10 15

DATE:

16-11-2023

APPROVED:

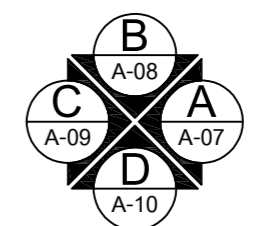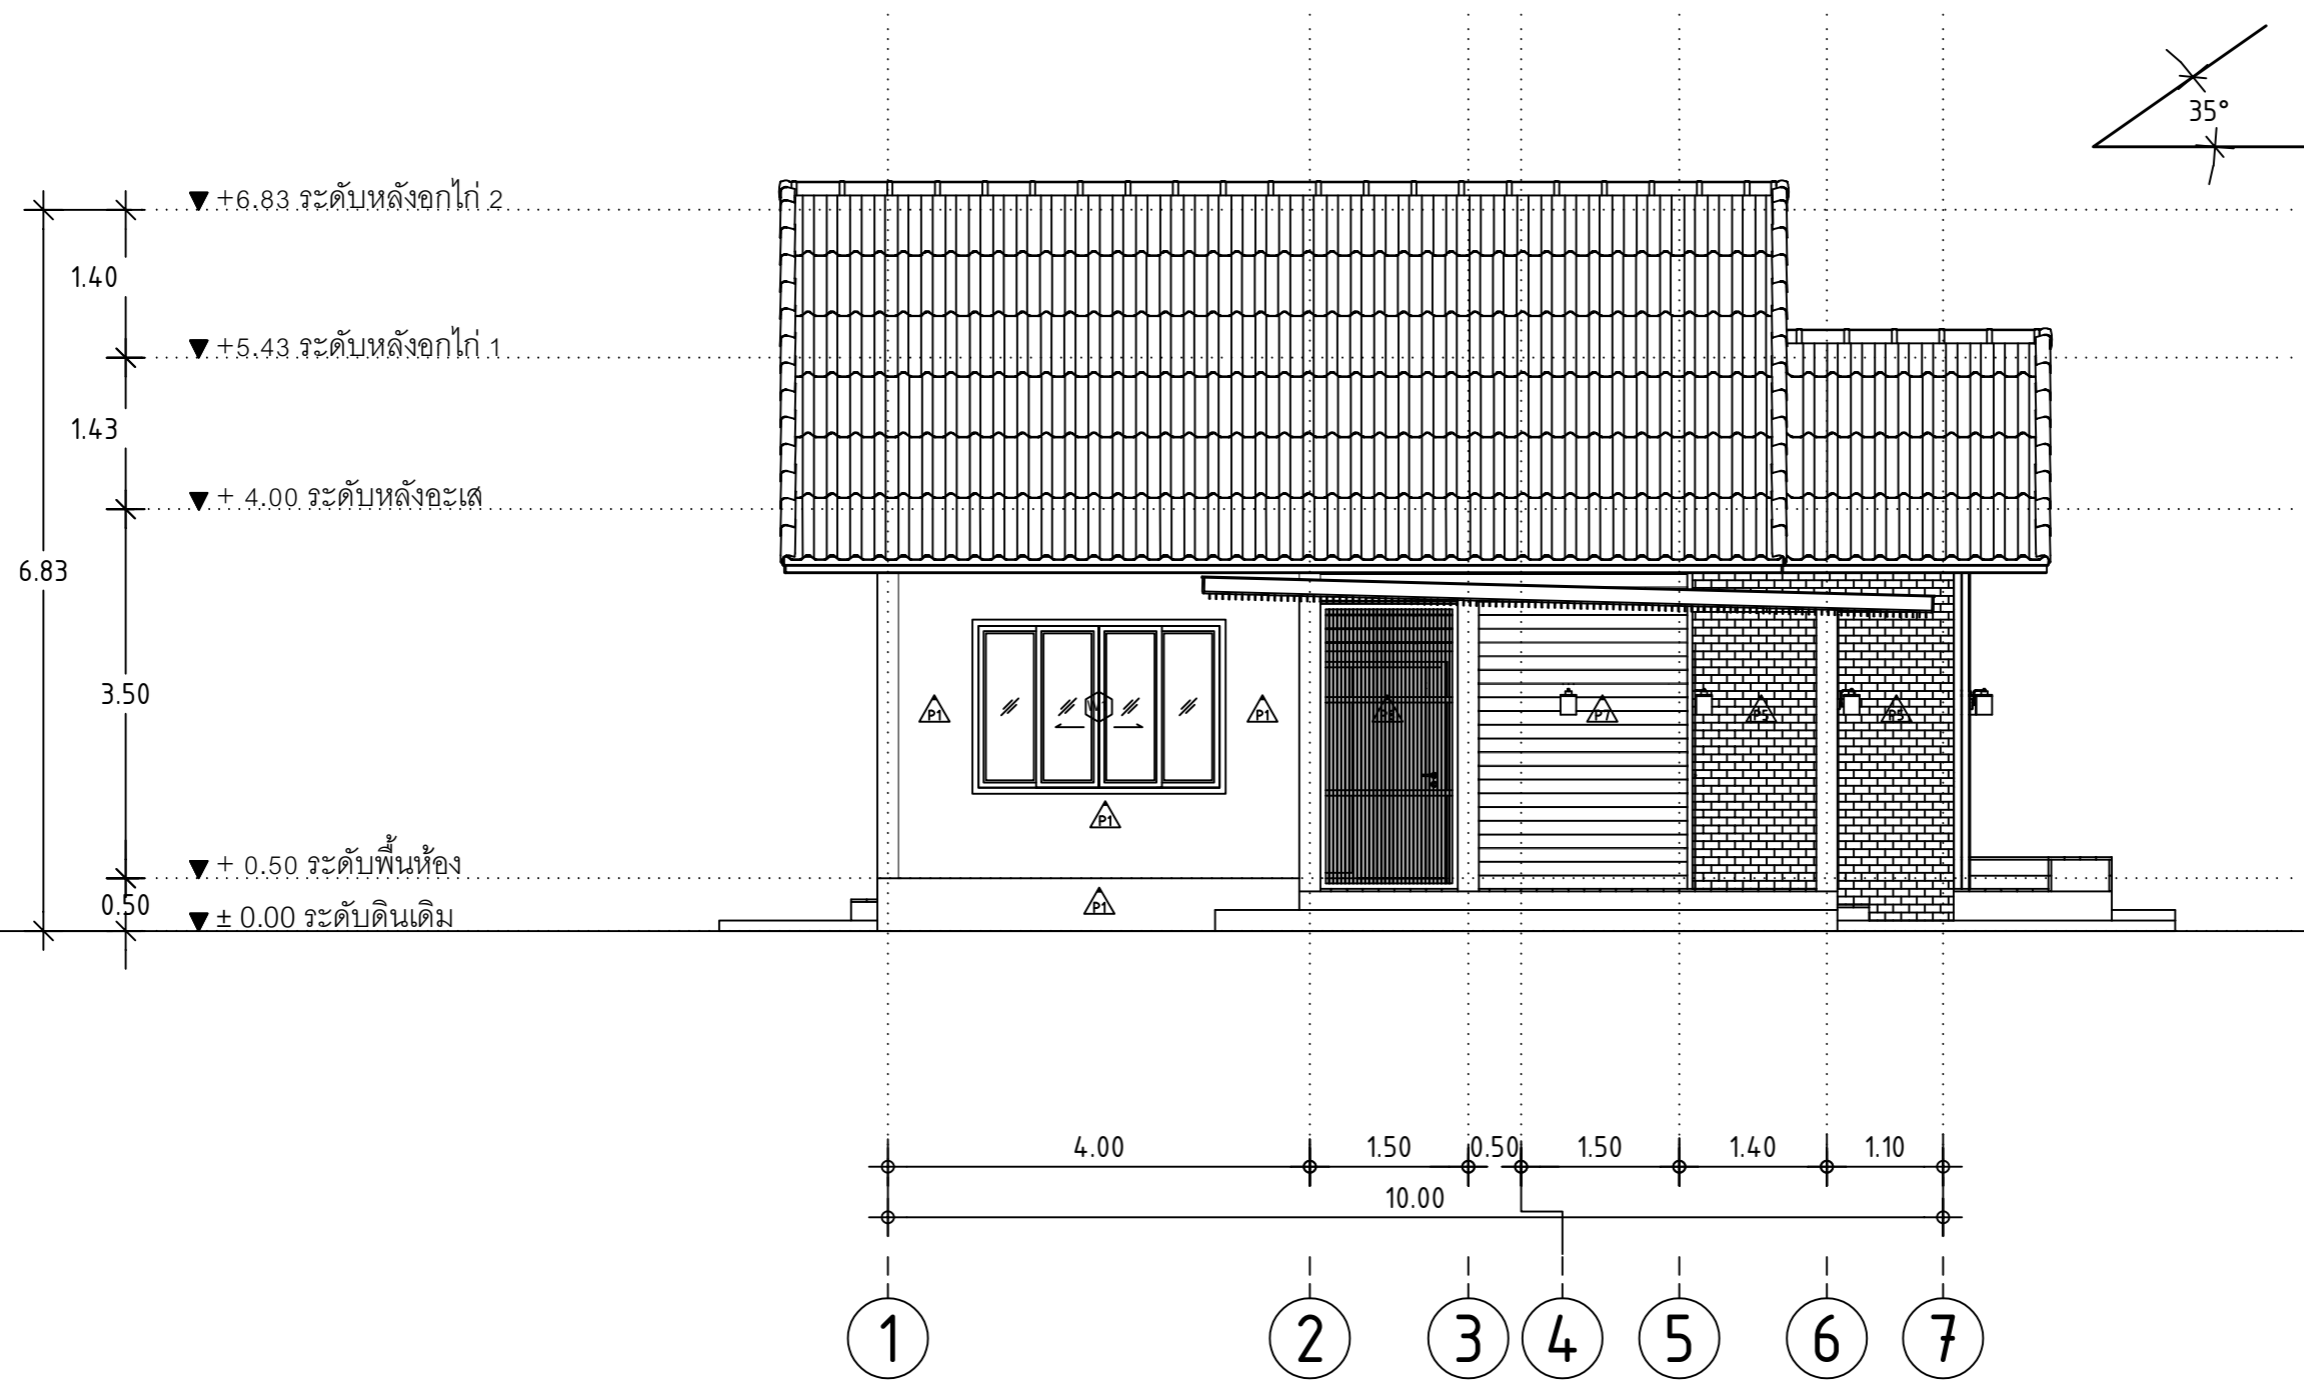

แบบแสดงรูปด้าน D

SCALE 1 : 75

# SHERA

PROJECT:  
แบบบ้านพักอาศัย 1 ชั้น

LOCATION:

OWNER:

ARCHITECT:

STRUCTURAL ENGINEER:

ELECTRICAL ENGINEER:

SANITARY ENGINEER:

NO	REVISIONS/SUBMISSIONS	DATE

DRAWING TITLE:

แบบแสดงรูปตัด A

DWG.No:


A-11

15

DATE:

16-11-2023

APPROVED:

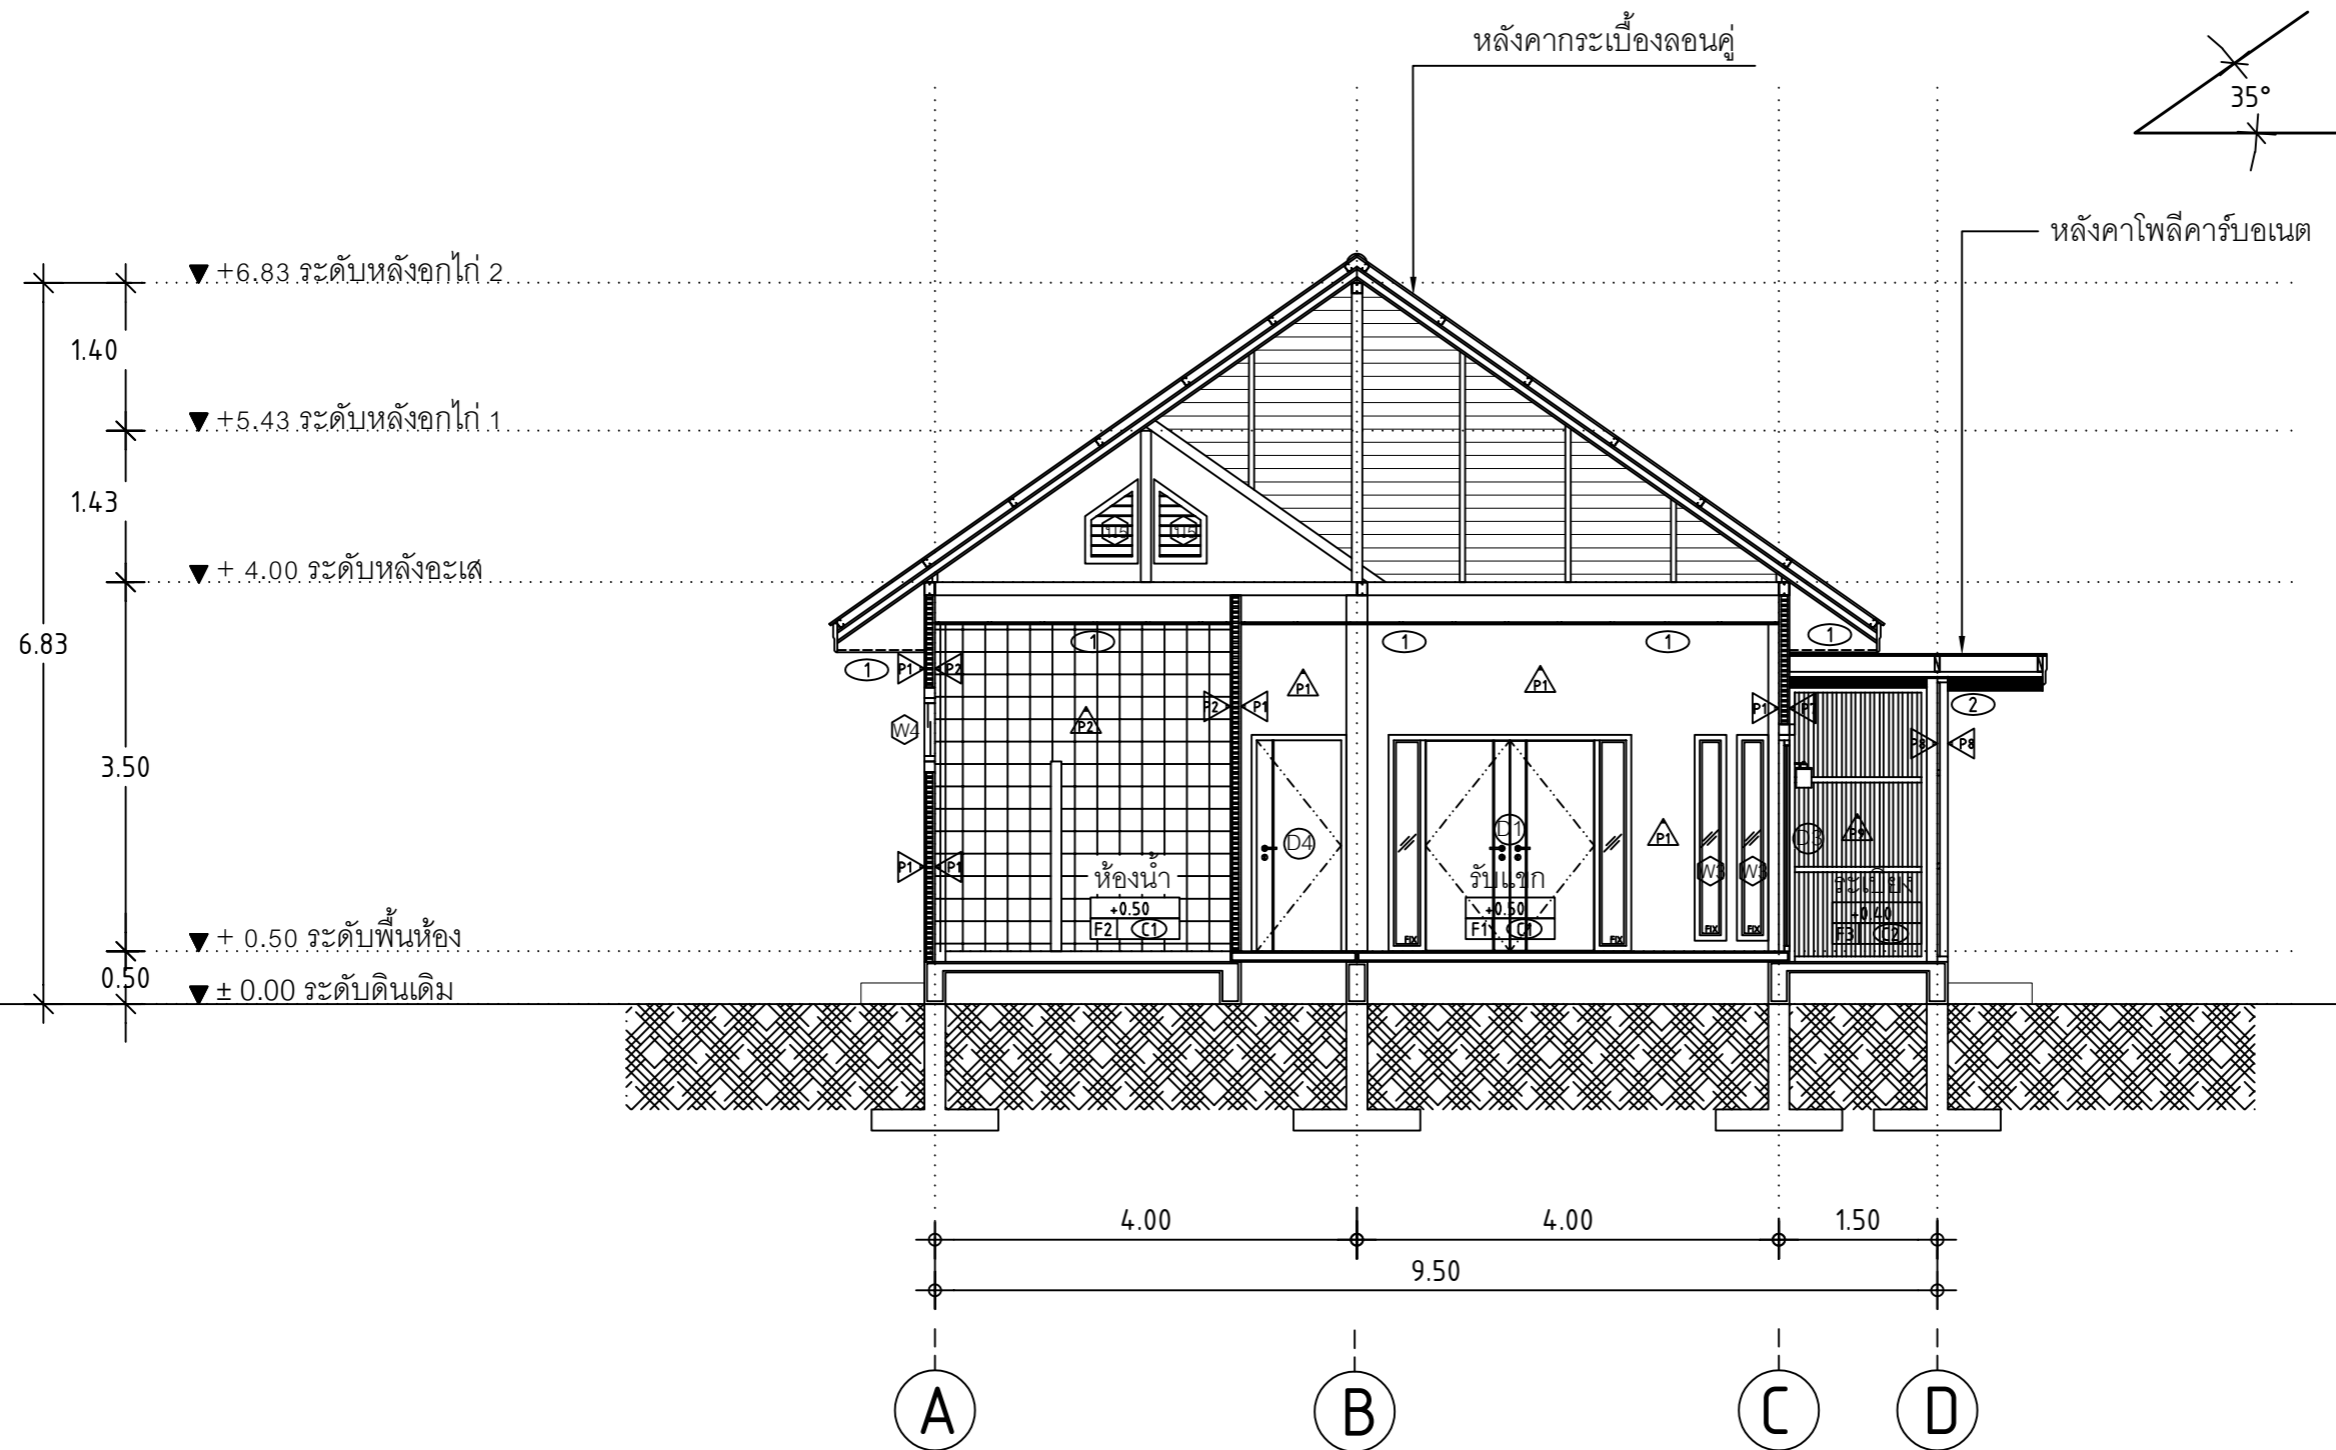

แบบแสดงรูปตัด A

SCALE

1 : 75

DATE:

16-11-2023

APPROVED:



# SHERA

PROJECT:  
แบบบ้านพักอาศัย 1 ชั้น

LOCATION:

OWNER:

ARCHITECT:

STRUCTURAL ENGINEER:

ELECTRICAL ENGINEER:


SANITARY ENGINEER:

NO	REVISIONS/SUBMISSIONS	DATE

DRAWING TITLE:  
แบบแสดงรูปตัด B

DWG.No: A-12 15

DATE: 16-11-2023 APPROVED:

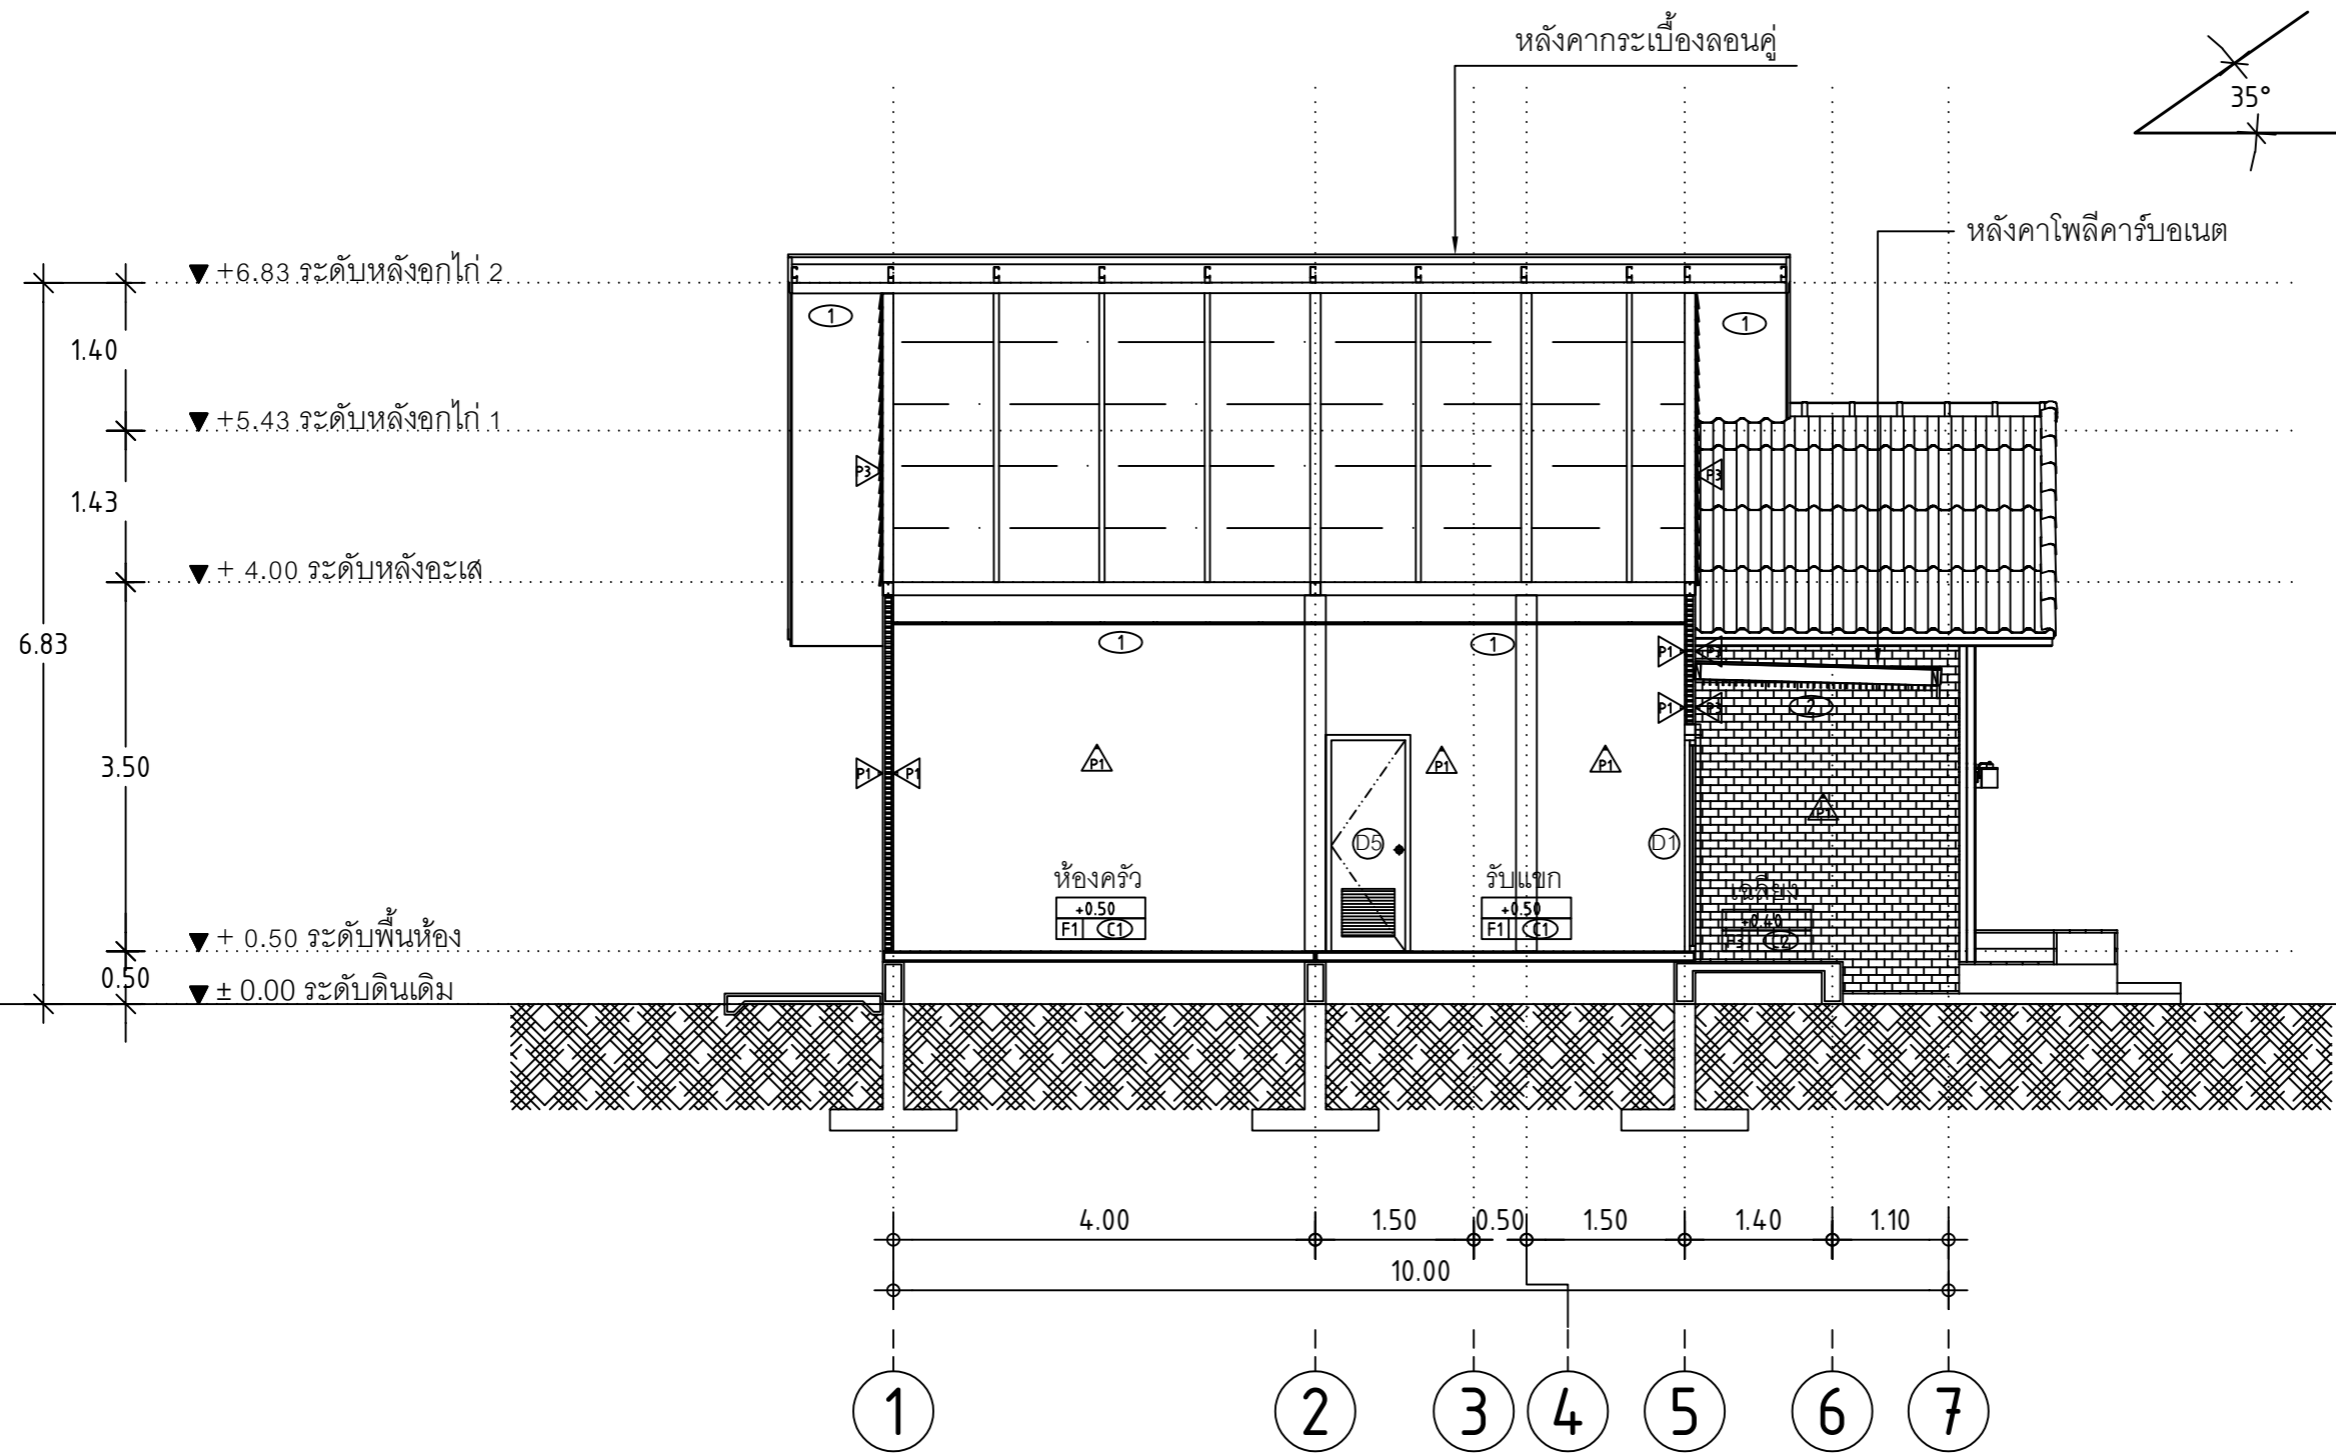

แบบแสดงรูปตัด B

SCALE 1 : 75

PROJECT:  
แบบบ้านพักอาศัย 1 ชั้น

LOCATION:


OWNER:

ARCHITECT:


STRUCTURAL ENGINEER:

ELECTRICAL ENGINEER:

SANITARY ENGINEER:

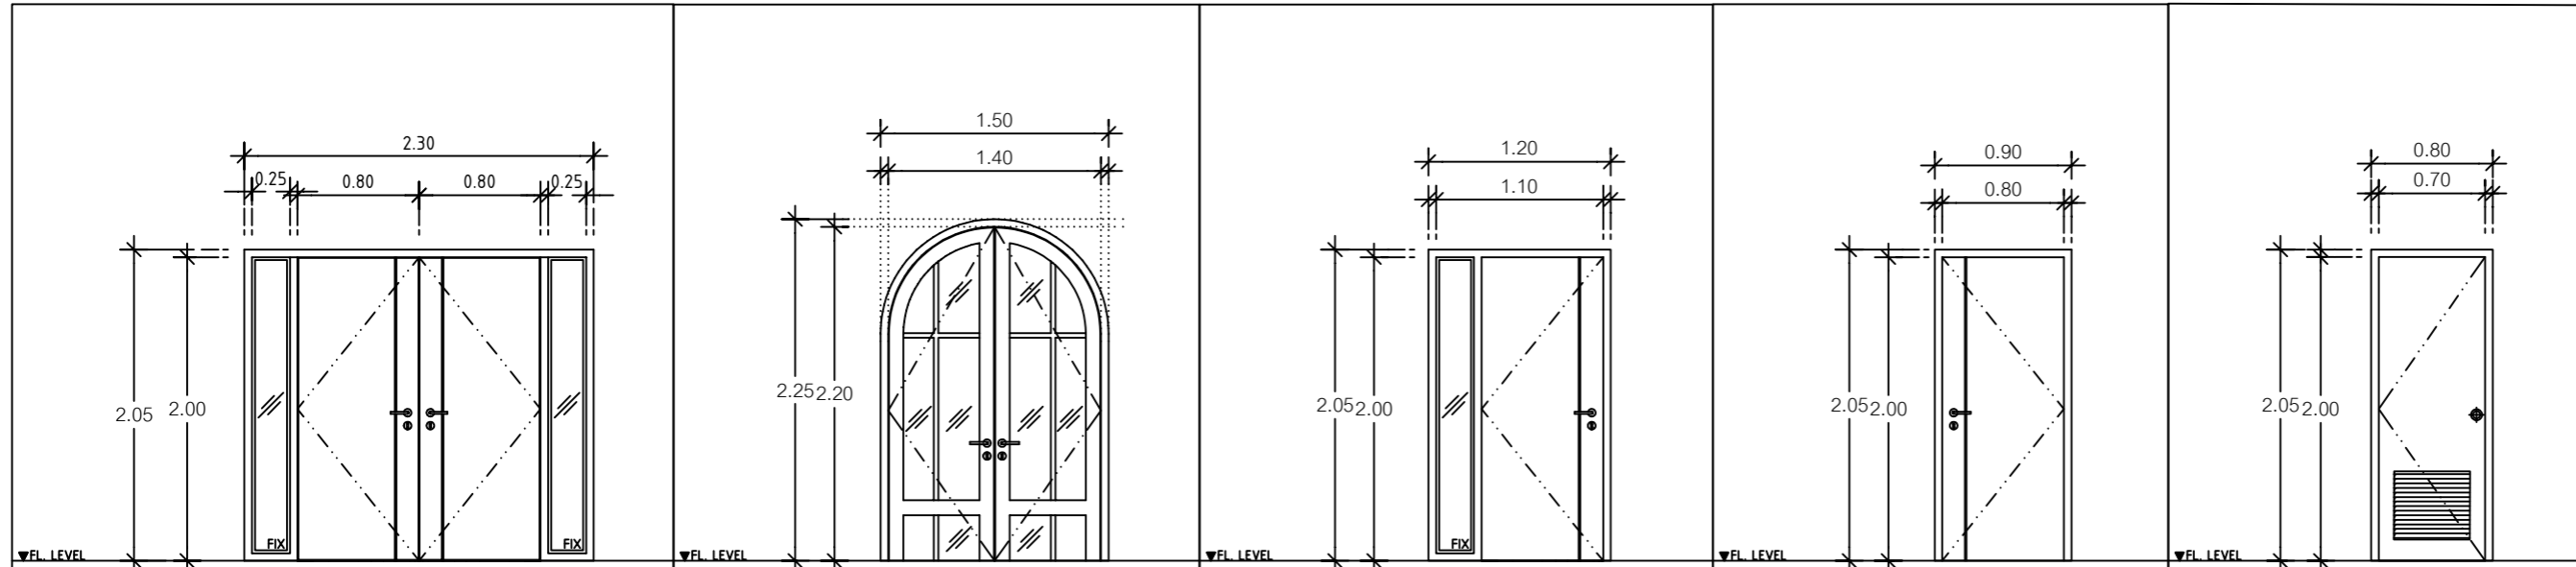

	D1	D2	D3	D4	D5
การเปิด	บานเปิดคู่ + บานติดตาย	การเปิด	บานเปิดเดี่ยว + บานติดตาย	การเปิด	บานเปิดเดี่ยว
วงกบ	ไม้เนื้อแข็ง 2"x4"	วงกบ	ไม้เนื้อแข็ง 2"x4"	วงกบ	ไม้เนื้อแข็ง 2"x4"
กรอบบาน	ไม้เนื้อแข็ง	กรอบบาน	ไม้เนื้อแข็ง	กรอบบาน	ไม้เนื้อแข็ง
ลูกฟัก	ไม้เนื้อแข็ง, กระจกใส	ลูกฟัก	ไม้เนื้อแข็ง, กระจกใส	ลูกฟัก	ไม้เนื้อแข็ง

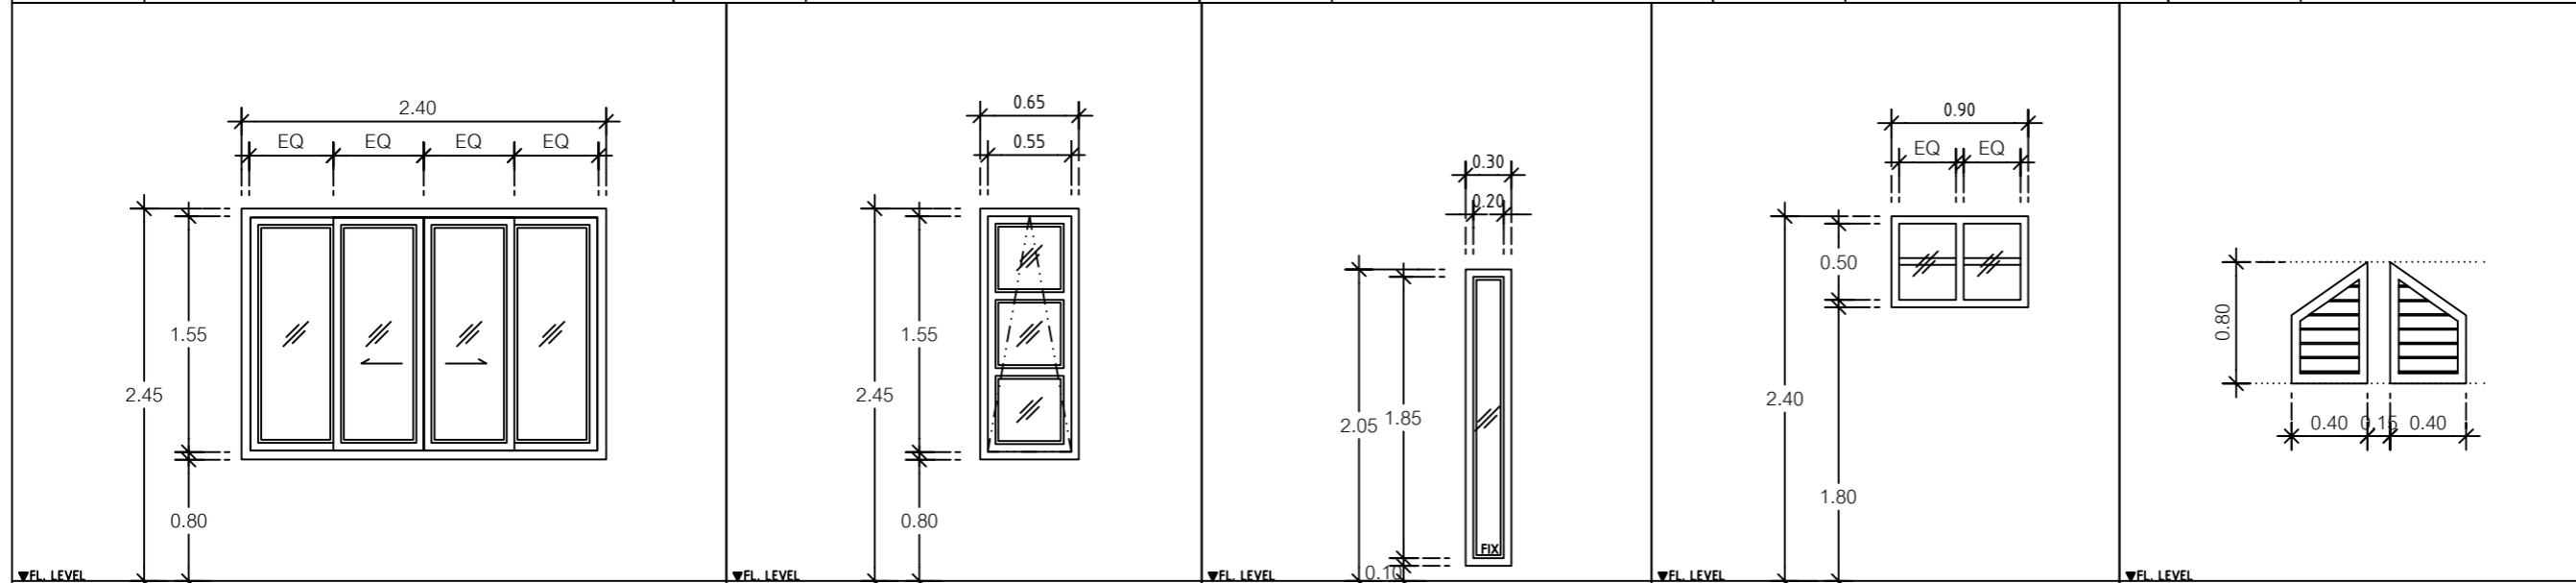

	W1	W2	W3	W4	W5
การเปิด	บานเลื่อนคู่	การเปิด	บานติดตาย	การเปิด	บานเกล็ดซ้อน
วงกบ	ไม้เนื้อแข็ง 2"x4"	วงกบ	ไม้เนื้อแข็ง 2"x4"	วงกบ	อลูมิเนียมเคลือบสี 2"x4"
กรอบบาน	ไม้เนื้อแข็ง	กรอบบาน	ไม้เนื้อแข็ง	กรอบบาน	อลูมิเนียมเคลือบสี
ลูกฟัก	กระจกใส หนา 5 มม.	ลูกฟัก	กระจกใส หนา 5 มม.	ลูกฟัก	กระจกใส หนา 5 มม.

แบบแสดงขยายประตู, หน้าต่าง

SCALE 1 : 50

NO	REVISIONS/SUBMISSIONS	DATE

DRAWING TITLE:  
แบบแสดงขยายประตู,  
หน้าต่าง

DWG.No: A-13 15

DATE: 16-11-2023 APPROVED:



# SHERA

PROJECT:

แบบบ้านพักอาศัย 1 ชั้น

LOCATION:

OWNER:

ARCHITECT:

STRUCTURAL ENGINEER:

ELECTRICAL ENGINEER:

SANITARY ENGINEER:

NO	REVISIONS/SUBMISSIONS	DATE

DRAWING TITLE:

ภาพ PERSPECTIVE


DWG.No:

A-14 15

DATE:

16-11-2023

APPROVED:

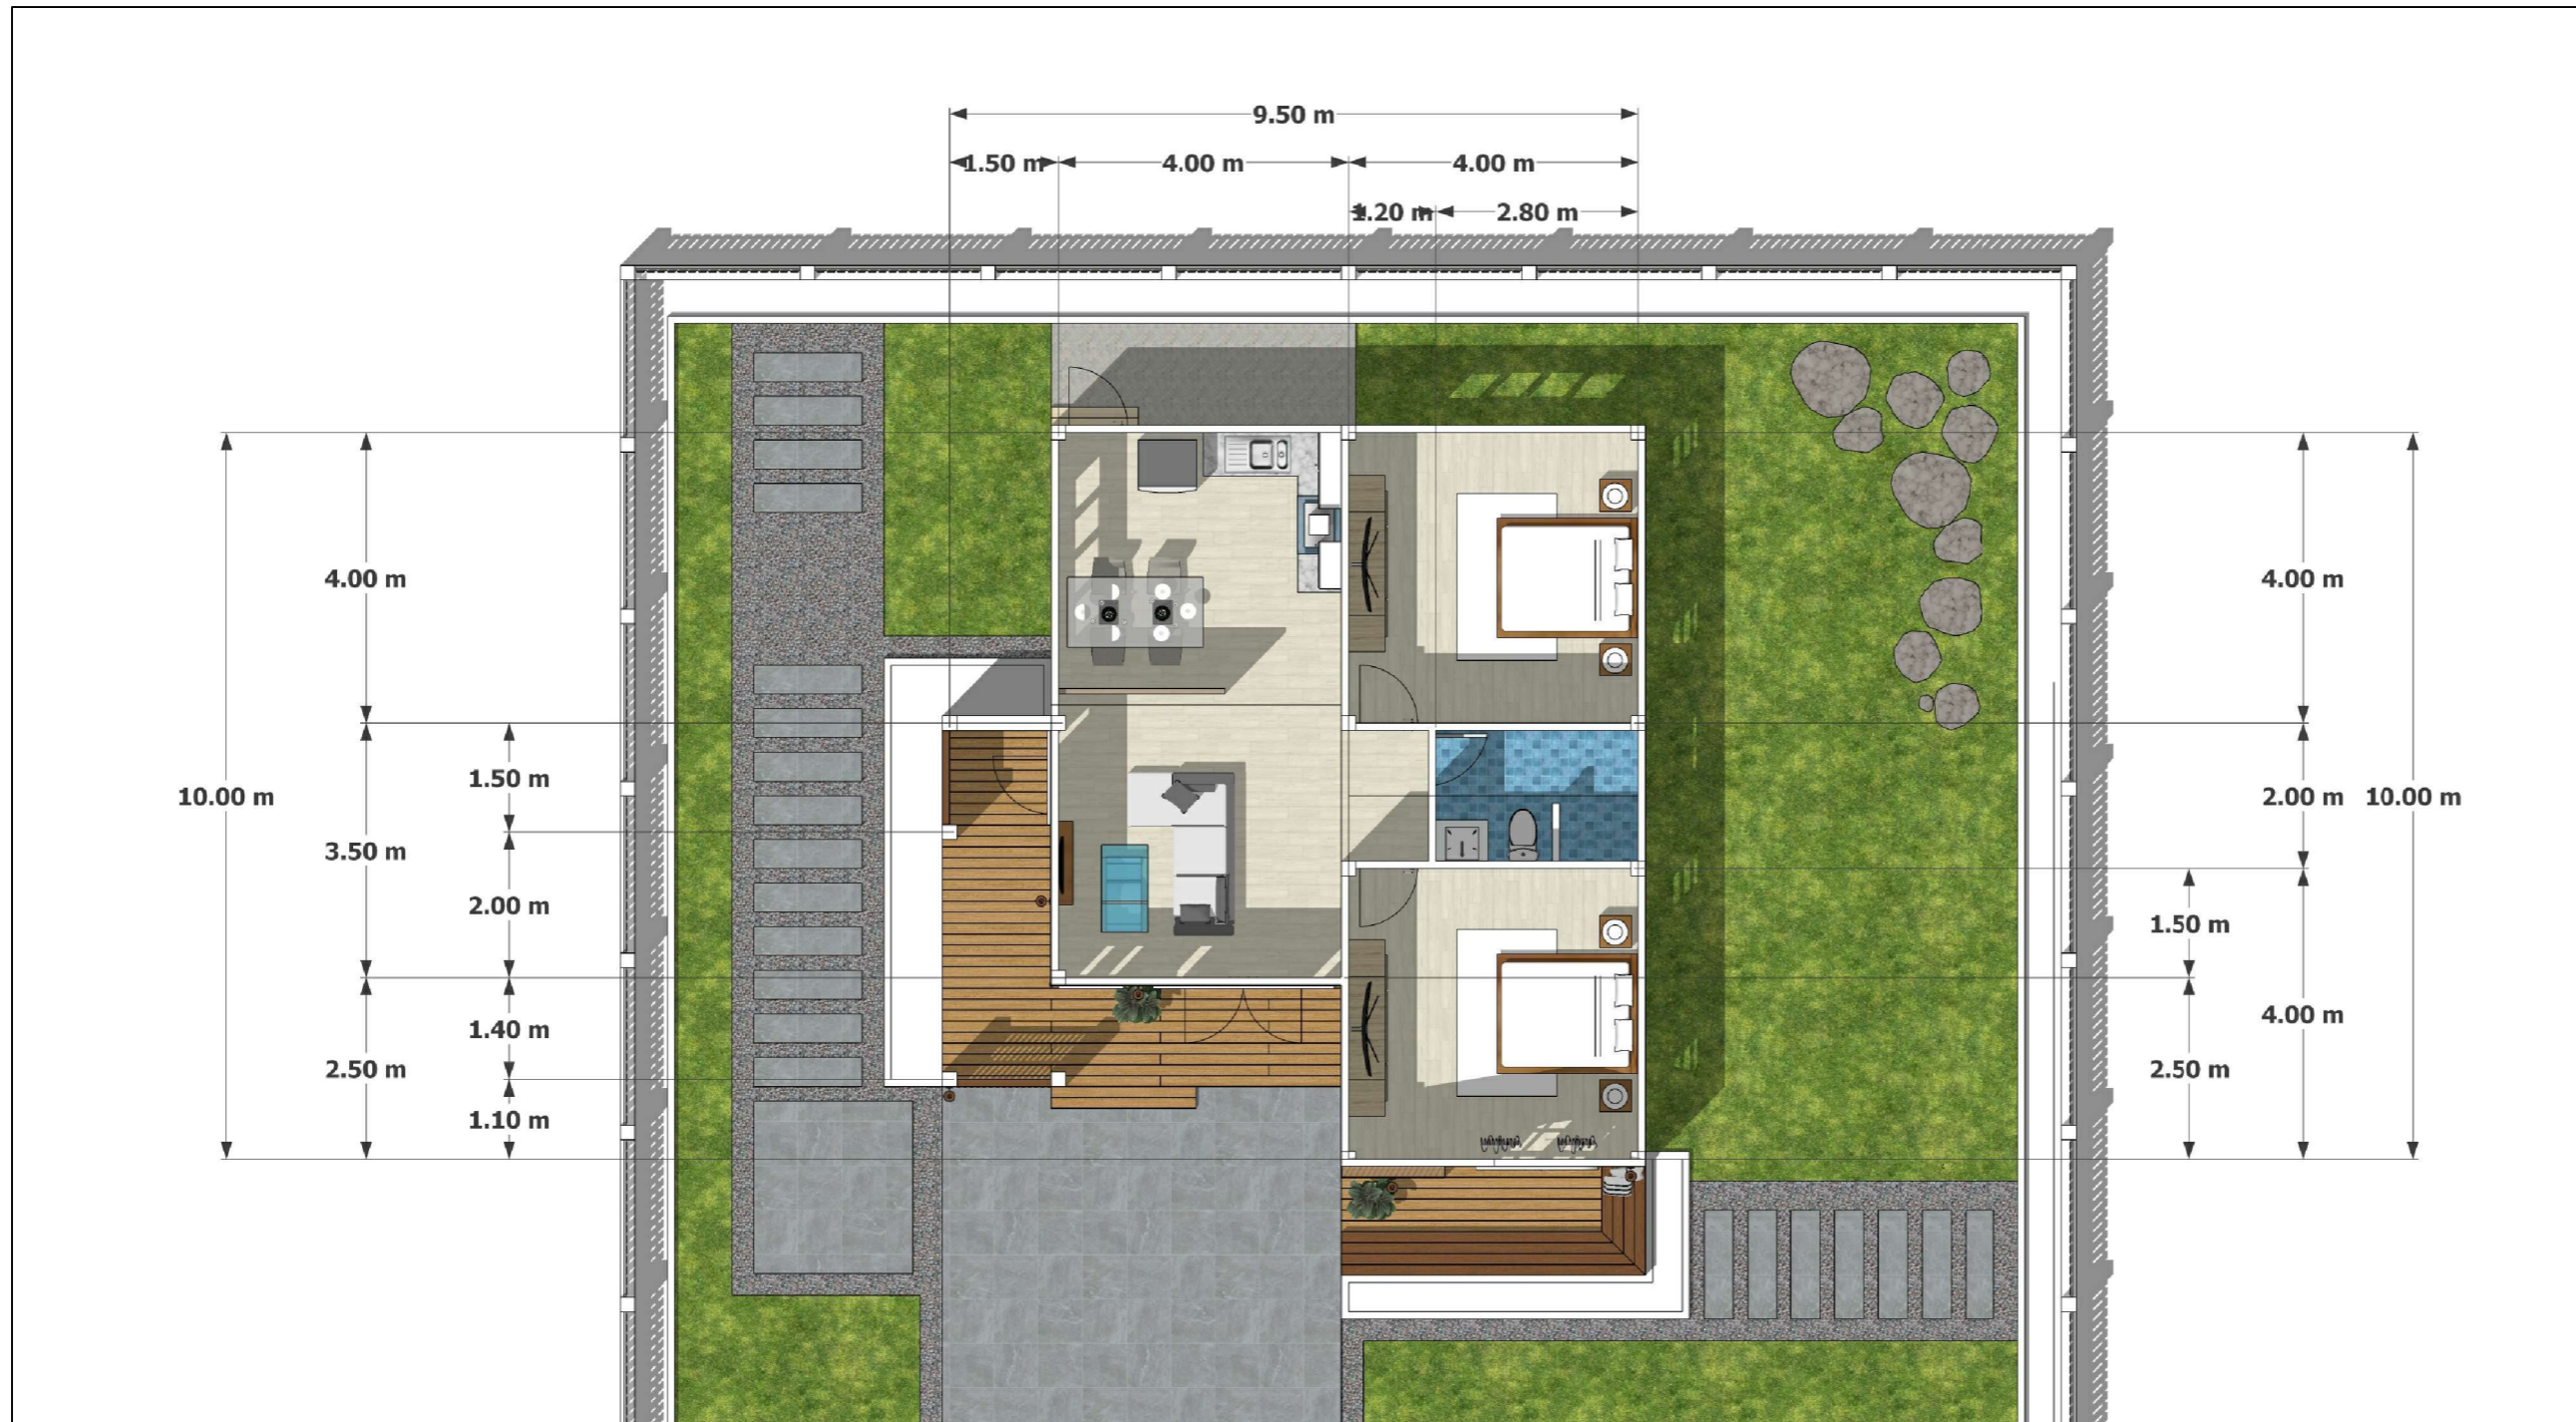



# SHERA

PROJECT:

แบบบ้านพักอาศัย 1 ชั้น

LOCATION:

OWNER:

ARCHITECT:

STRUCTURAL ENGINEER:

ELECTRICAL ENGINEER:

SANITARY ENGINEER:



NO	REVISIONS/SUBMISSIONS	DATE
----	-----------------------	------

DRAWING TITLE:  
ภาพ PERSPECTIVE

DWG.No:	A-15	15
DATE:	APPROVED:	
16-11-2023		