



PROJECT NUMBER : SHERA 04

PROJECT NAME : แบบบ้านสไตล์นอร์ดิก 1 ชั้น

DATE : 16-11-2023

SHERA

PROJECT:
แบบบ้านพักอาศัย 1 ชั้น

LOCATION:

OWNER:

ARCHITECT:

STRUCTURAL ENGINEER:

ELECTRICAL ENGINEER:



SANITARY ENGINEER:

NO	REVISIONS/SUBMISSIONS	DATE

DRAWING TITLE:
แบบแสดงแปลนหลังคา

DWG.No: A-05 15

DATE: 16-11-2023 APPROVED:

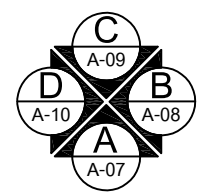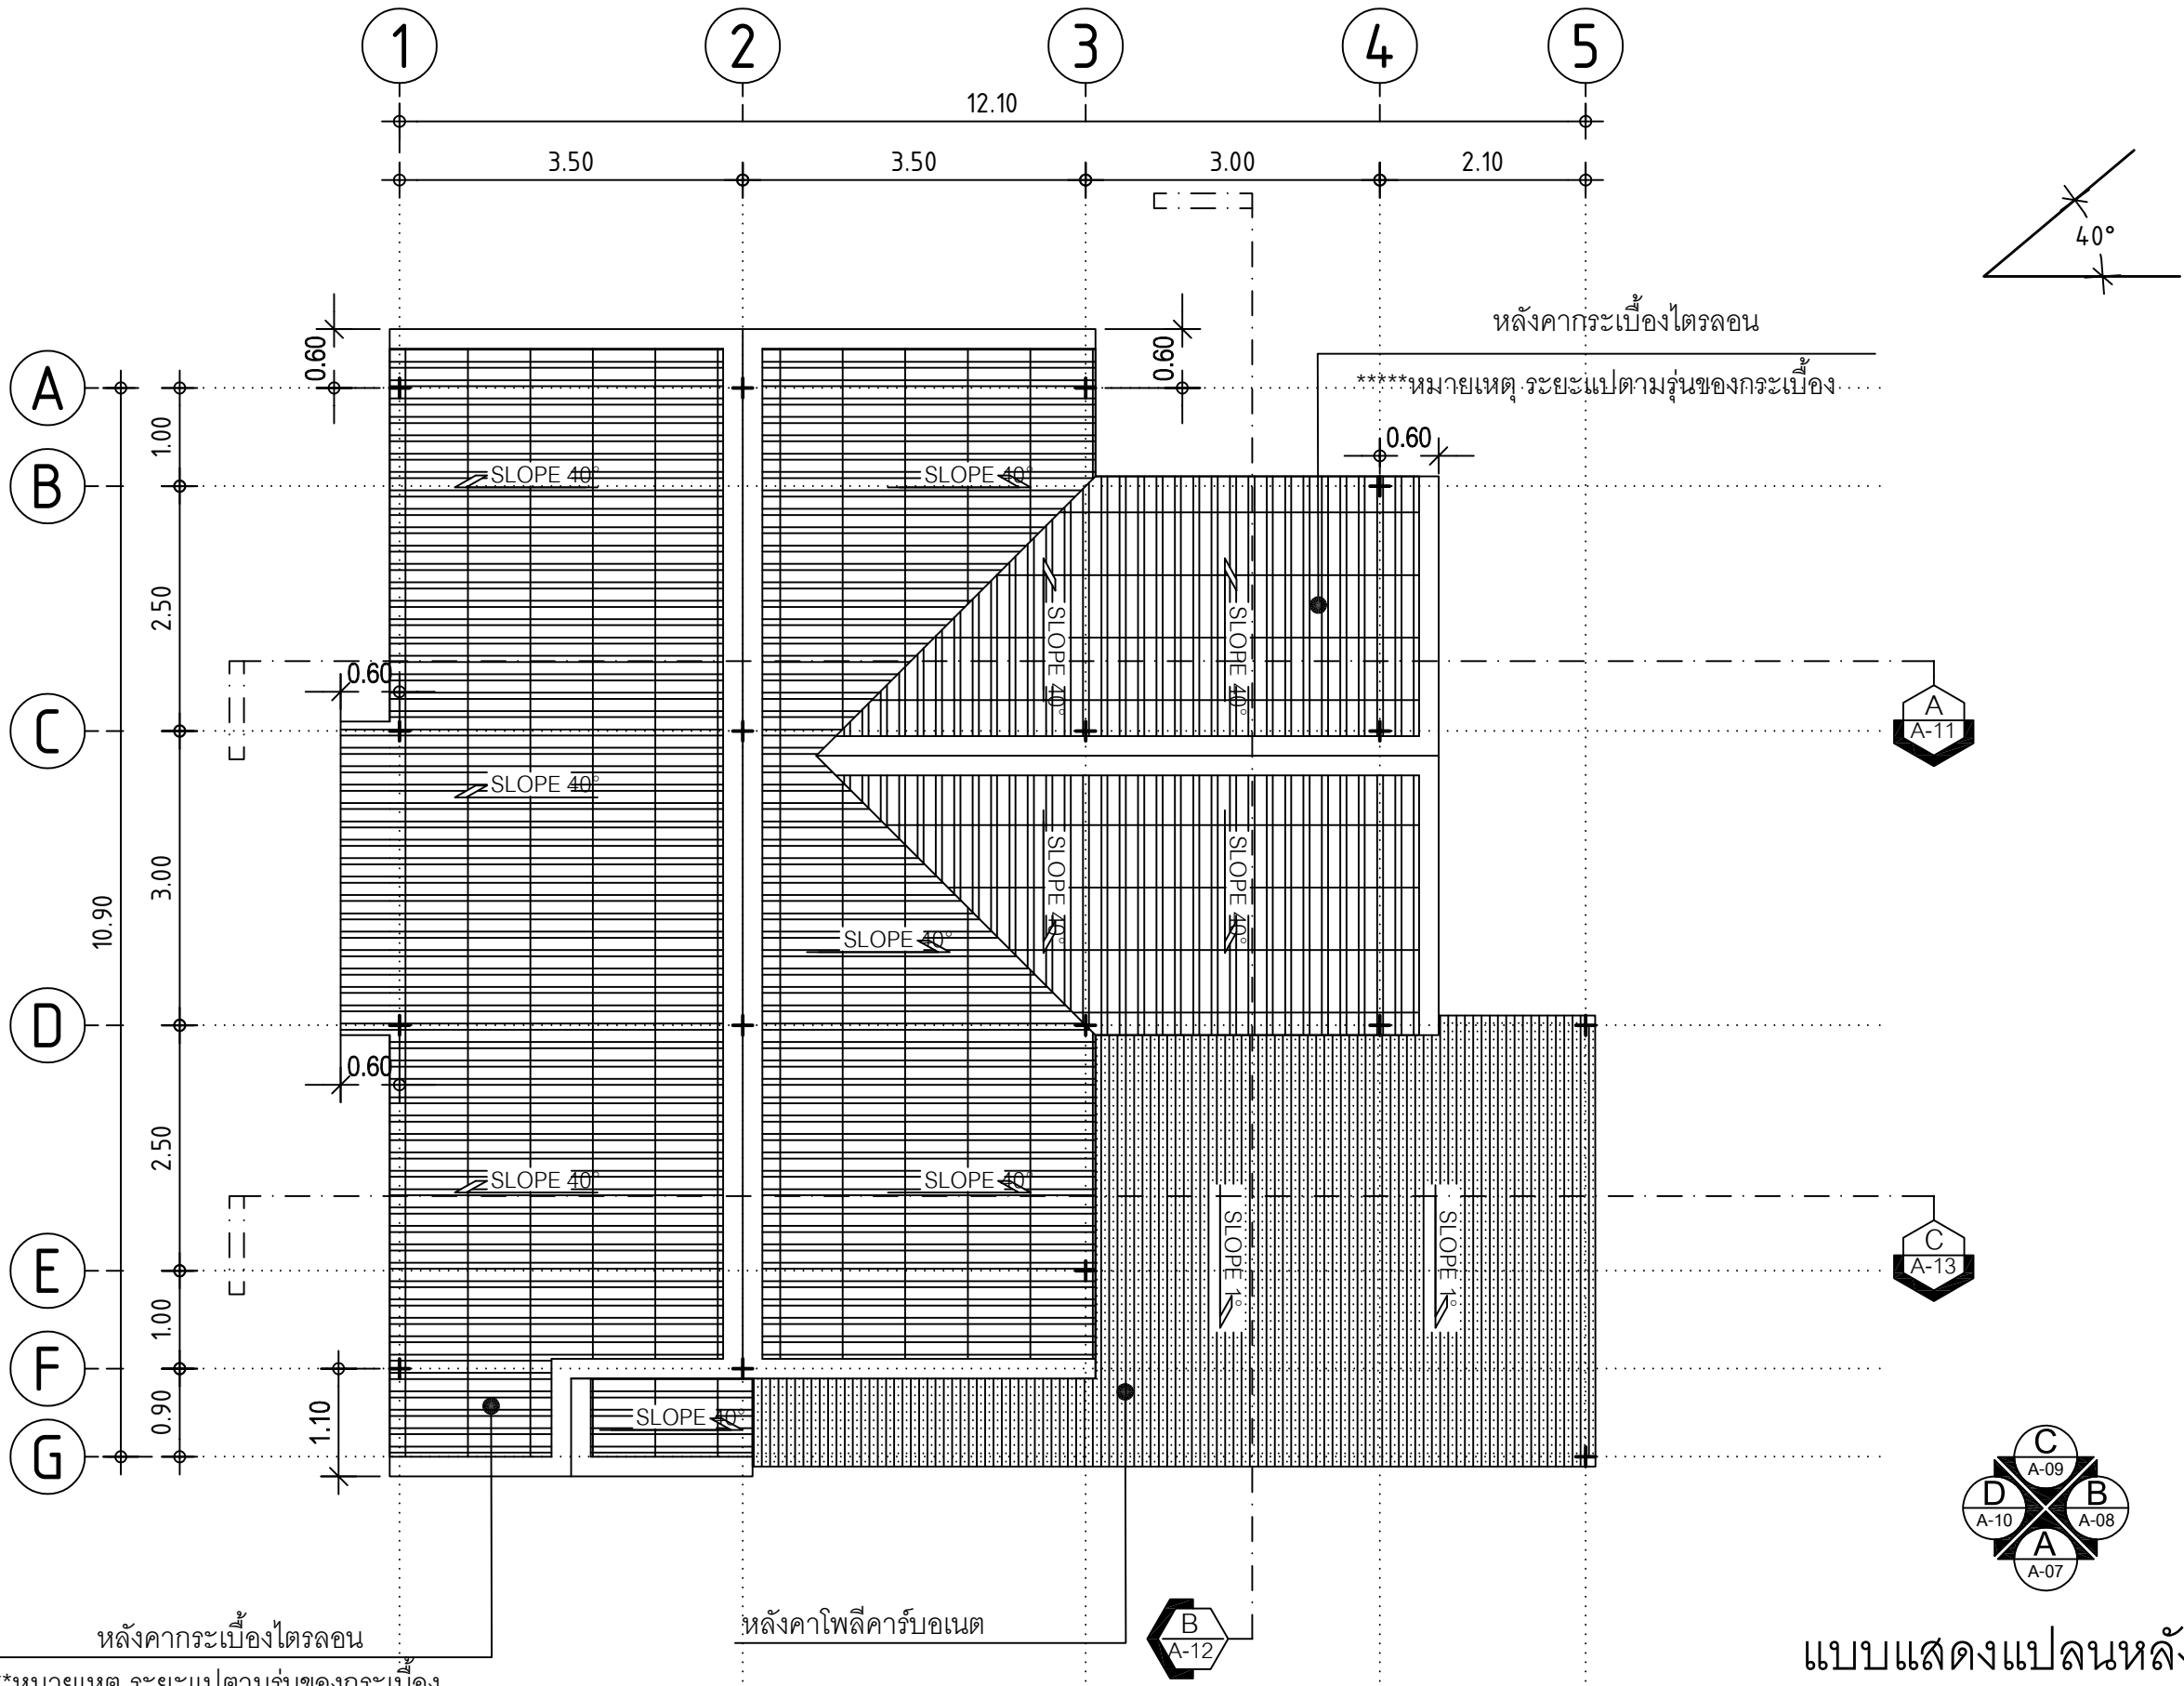

แบบแสดงแปลนหลังคา

SCALE 1 : 75

หลังคากระเบื้องไทรลอน *****หมายเหตุ ระยะเวลาแปรตามรุ่นของกระเบื้อง

หลังคาไฟลีดาร์บอน

SHERA

PROJECT:
แบบบ้านพักอาศัย 1 ชั้น

LOCATION:




OWNER:

ARCHITECT:

STRUCTURAL ENGINEER:

ELECTRICAL ENGINEER:

SANITARY ENGINEER:

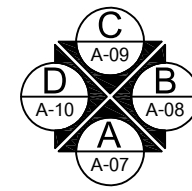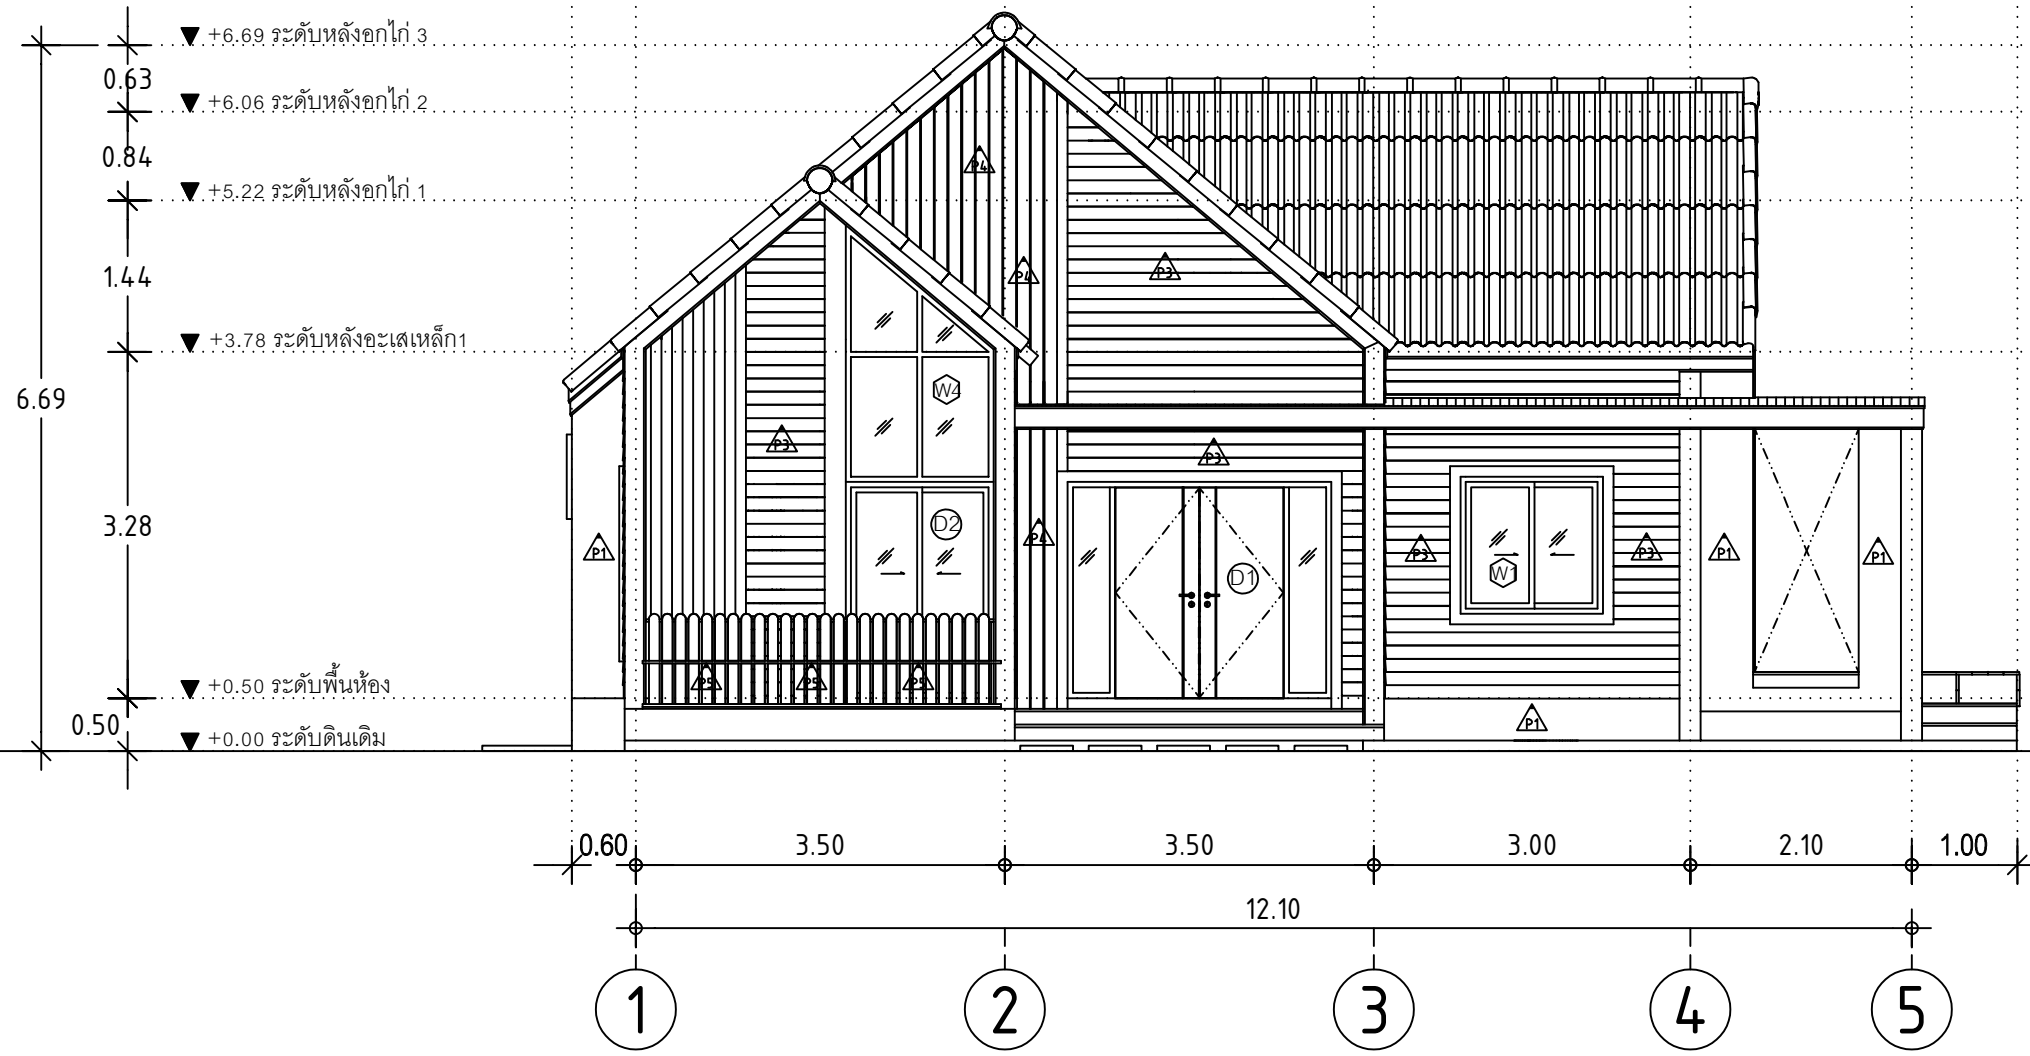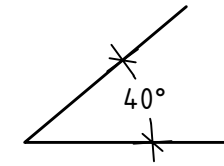

แบบแสดงรูปด้าน A

SCALE 1 : 75

NO	REVISIONS/SUBMISSIONS	DATE

DRAWING TITLE:
แบบแสดงรูปด้าน A

DWG.No: A-06 15

DATE: 16-11-2023 APPROVED:

SHERA

PROJECT:

แบบบ้านพักอาศัย 1 ชั้น

LOCATION:

OWNER:

ARCHITECT:

STRUCTURAL ENGINEER:

ELECTRICAL ENGINEER:

SANITARY ENGINEER:

NO	REVISIONS/SUBMISSIONS	DATE

DRAWING TITLE:

แบบแสดงรูปด้าน B




DWG.No:

A-07 15

DATE:

16-11-2023

APPROVED:

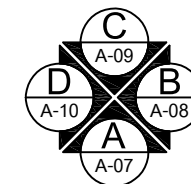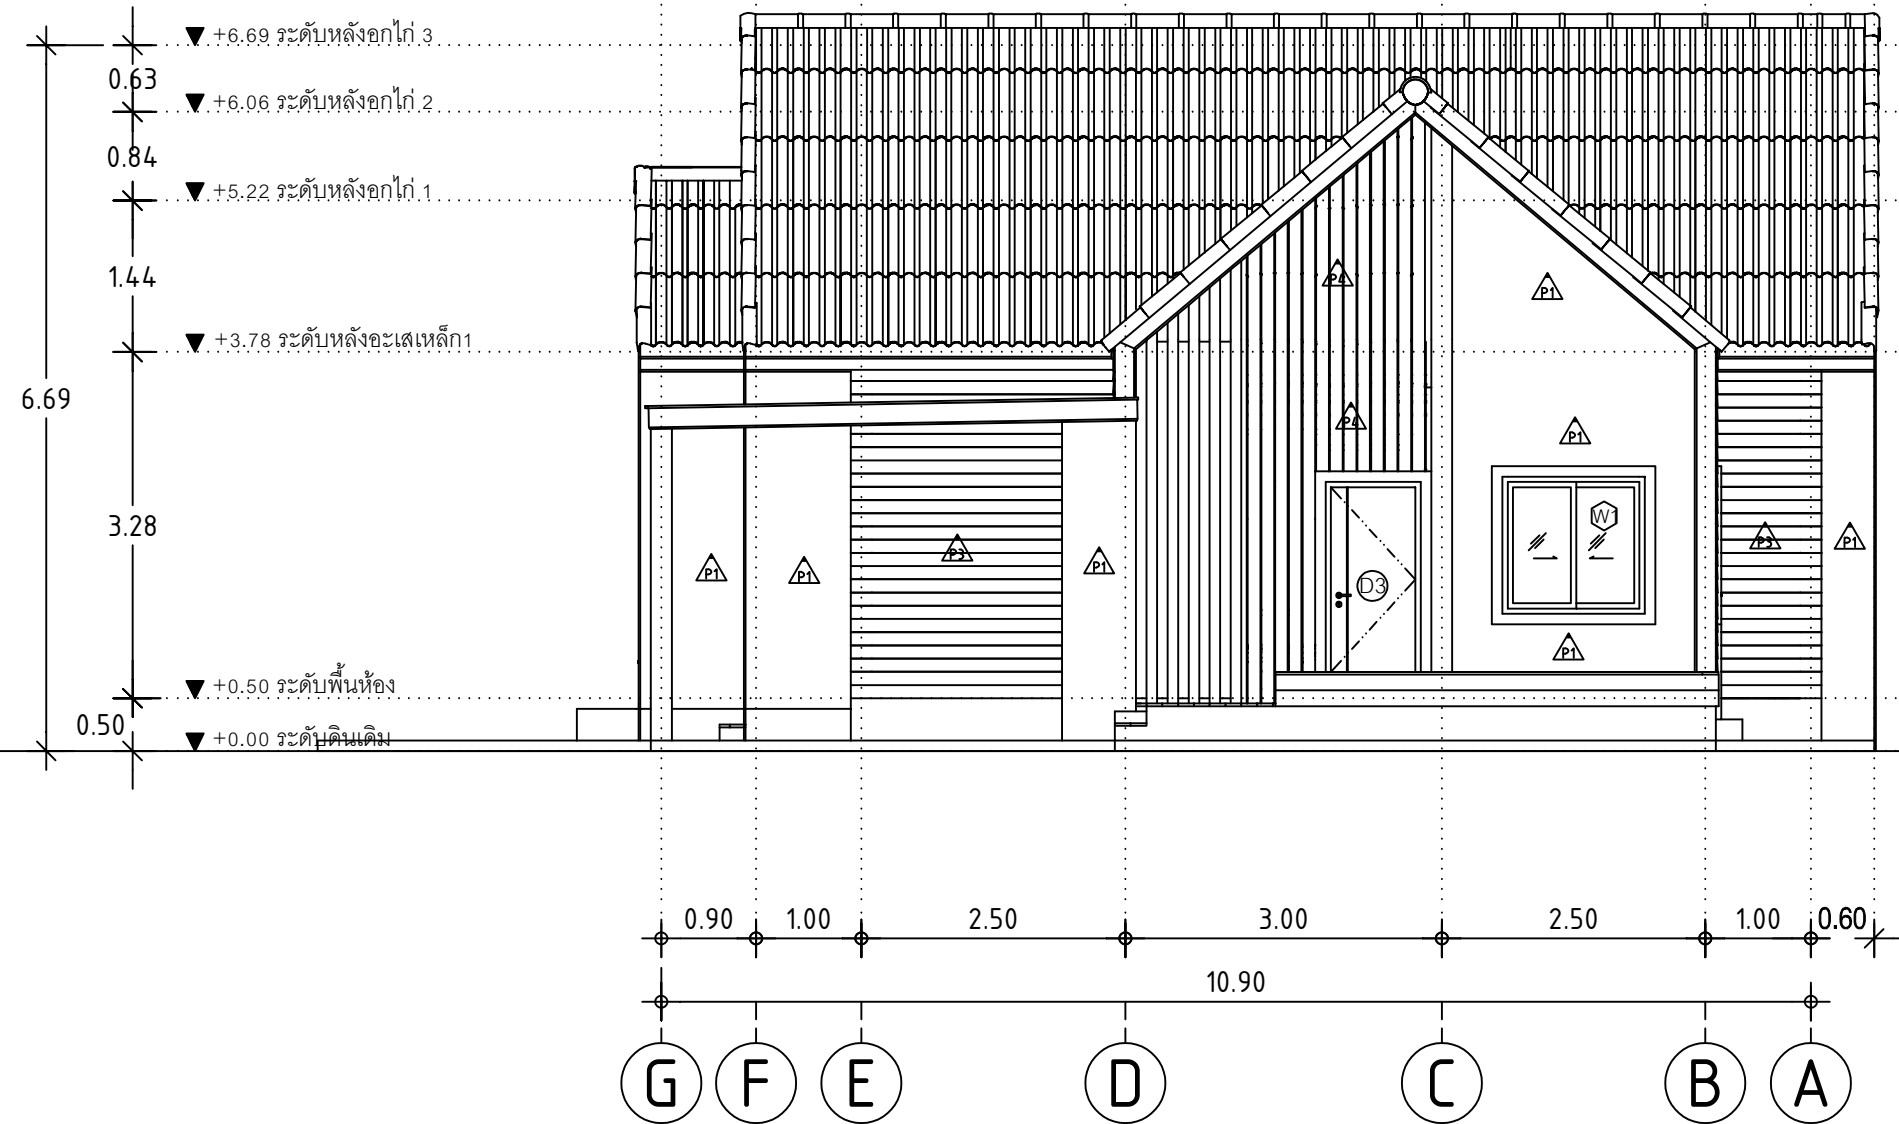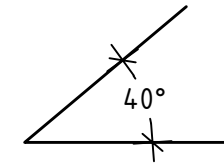

แบบแสดงรูปด้าน B

SCALE 1 : 75

SHERA

PROJECT:
แบบบ้านพักอาศัย 1 ชั้น

LOCATION:




OWNER:

ARCHITECT:

STRUCTURAL ENGINEER:

ELECTRICAL ENGINEER:

SANITARY ENGINEER:

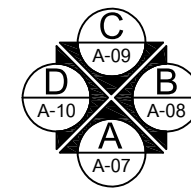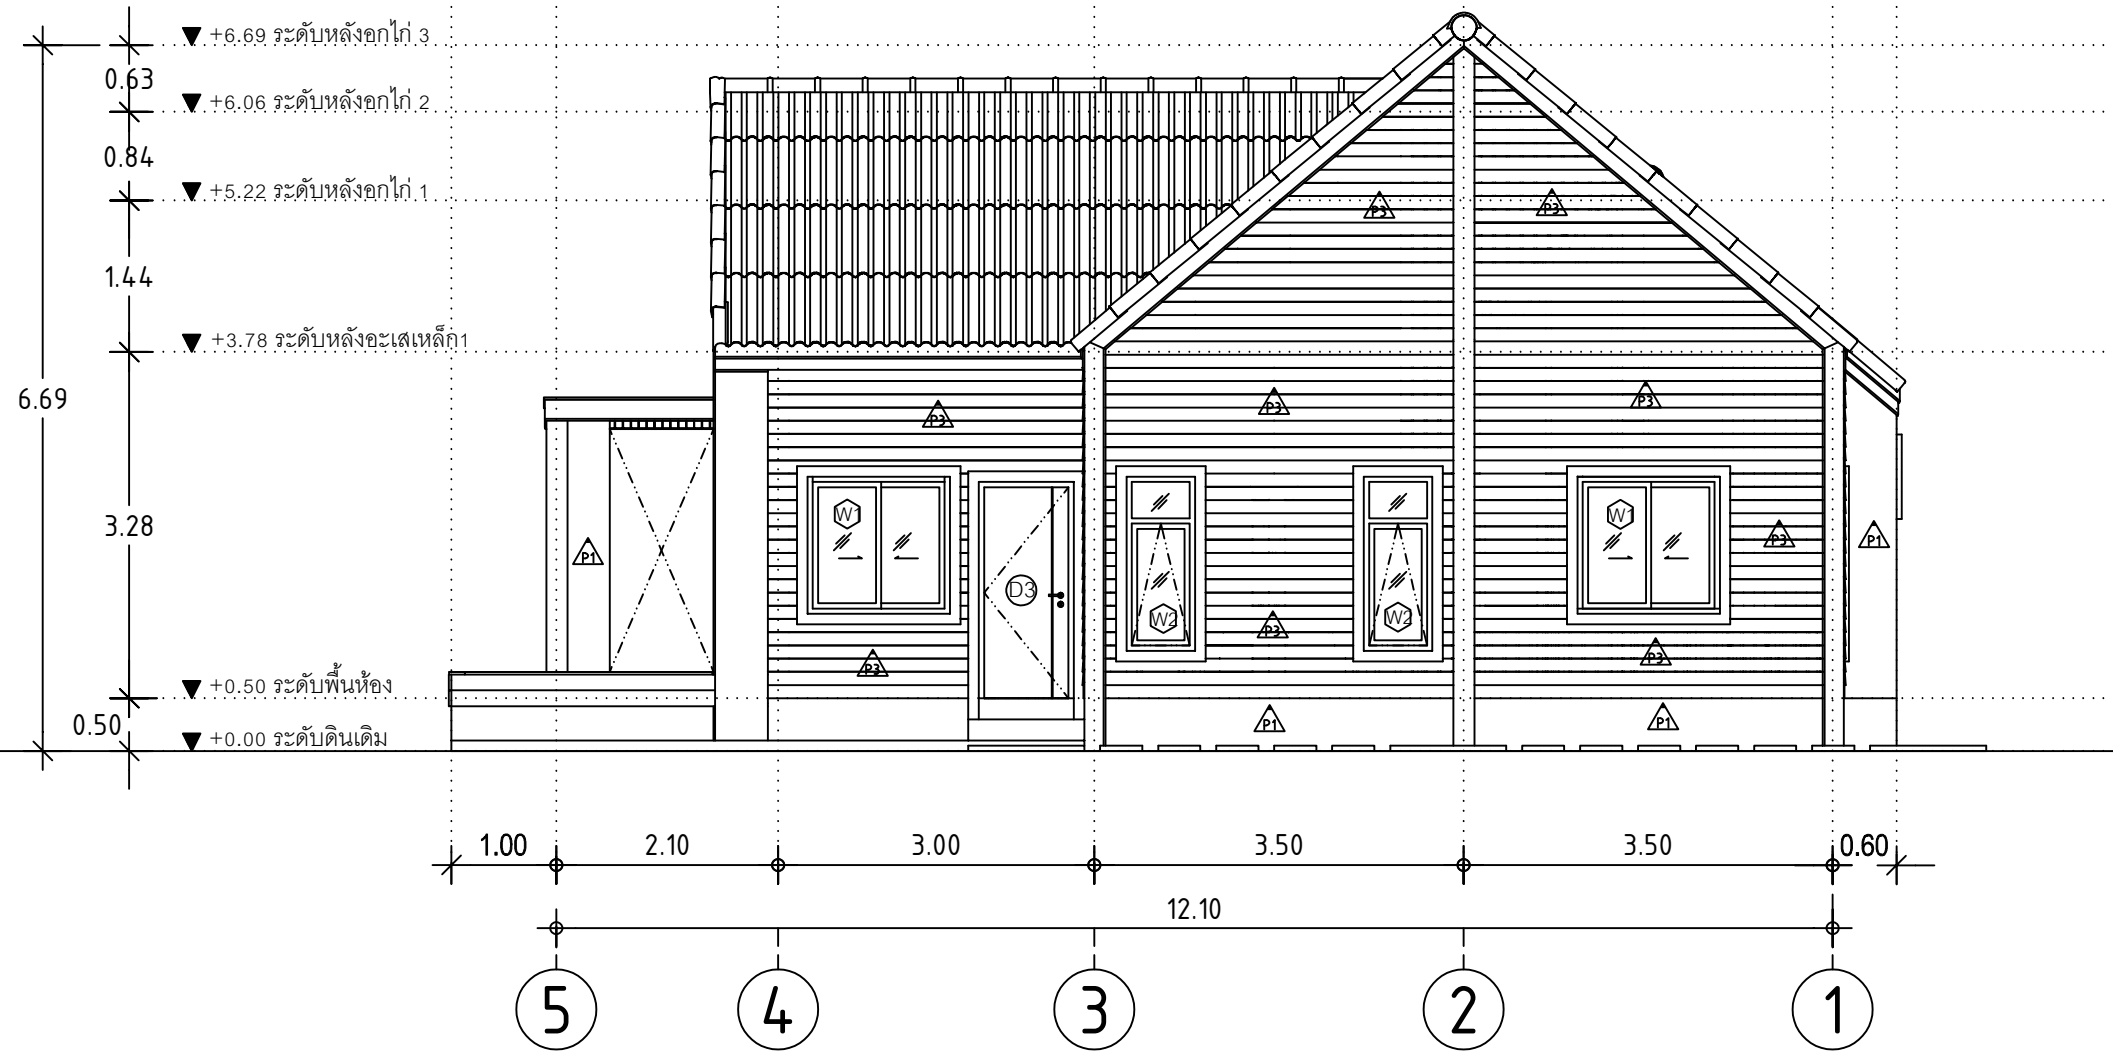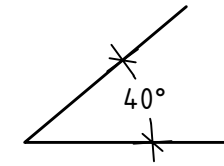

แบบแสดงรูปด้าน C

SCALE 1 : 75

NO	REVISIONS/SUBMISSIONS	DATE

DRAWING TITLE:
แบบแสดงรูปด้าน C

DWG.No: A-08 15

DATE: 16-11-2023 APPROVED:

SHERA

PROJECT:

แบบบ้านพักอาศัย 1 ชั้น

LOCATION:




OWNER:

ARCHITECT:

STRUCTURAL ENGINEER:

ELECTRICAL ENGINEER:

SANITARY ENGINEER:

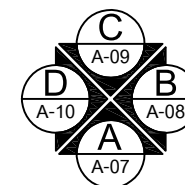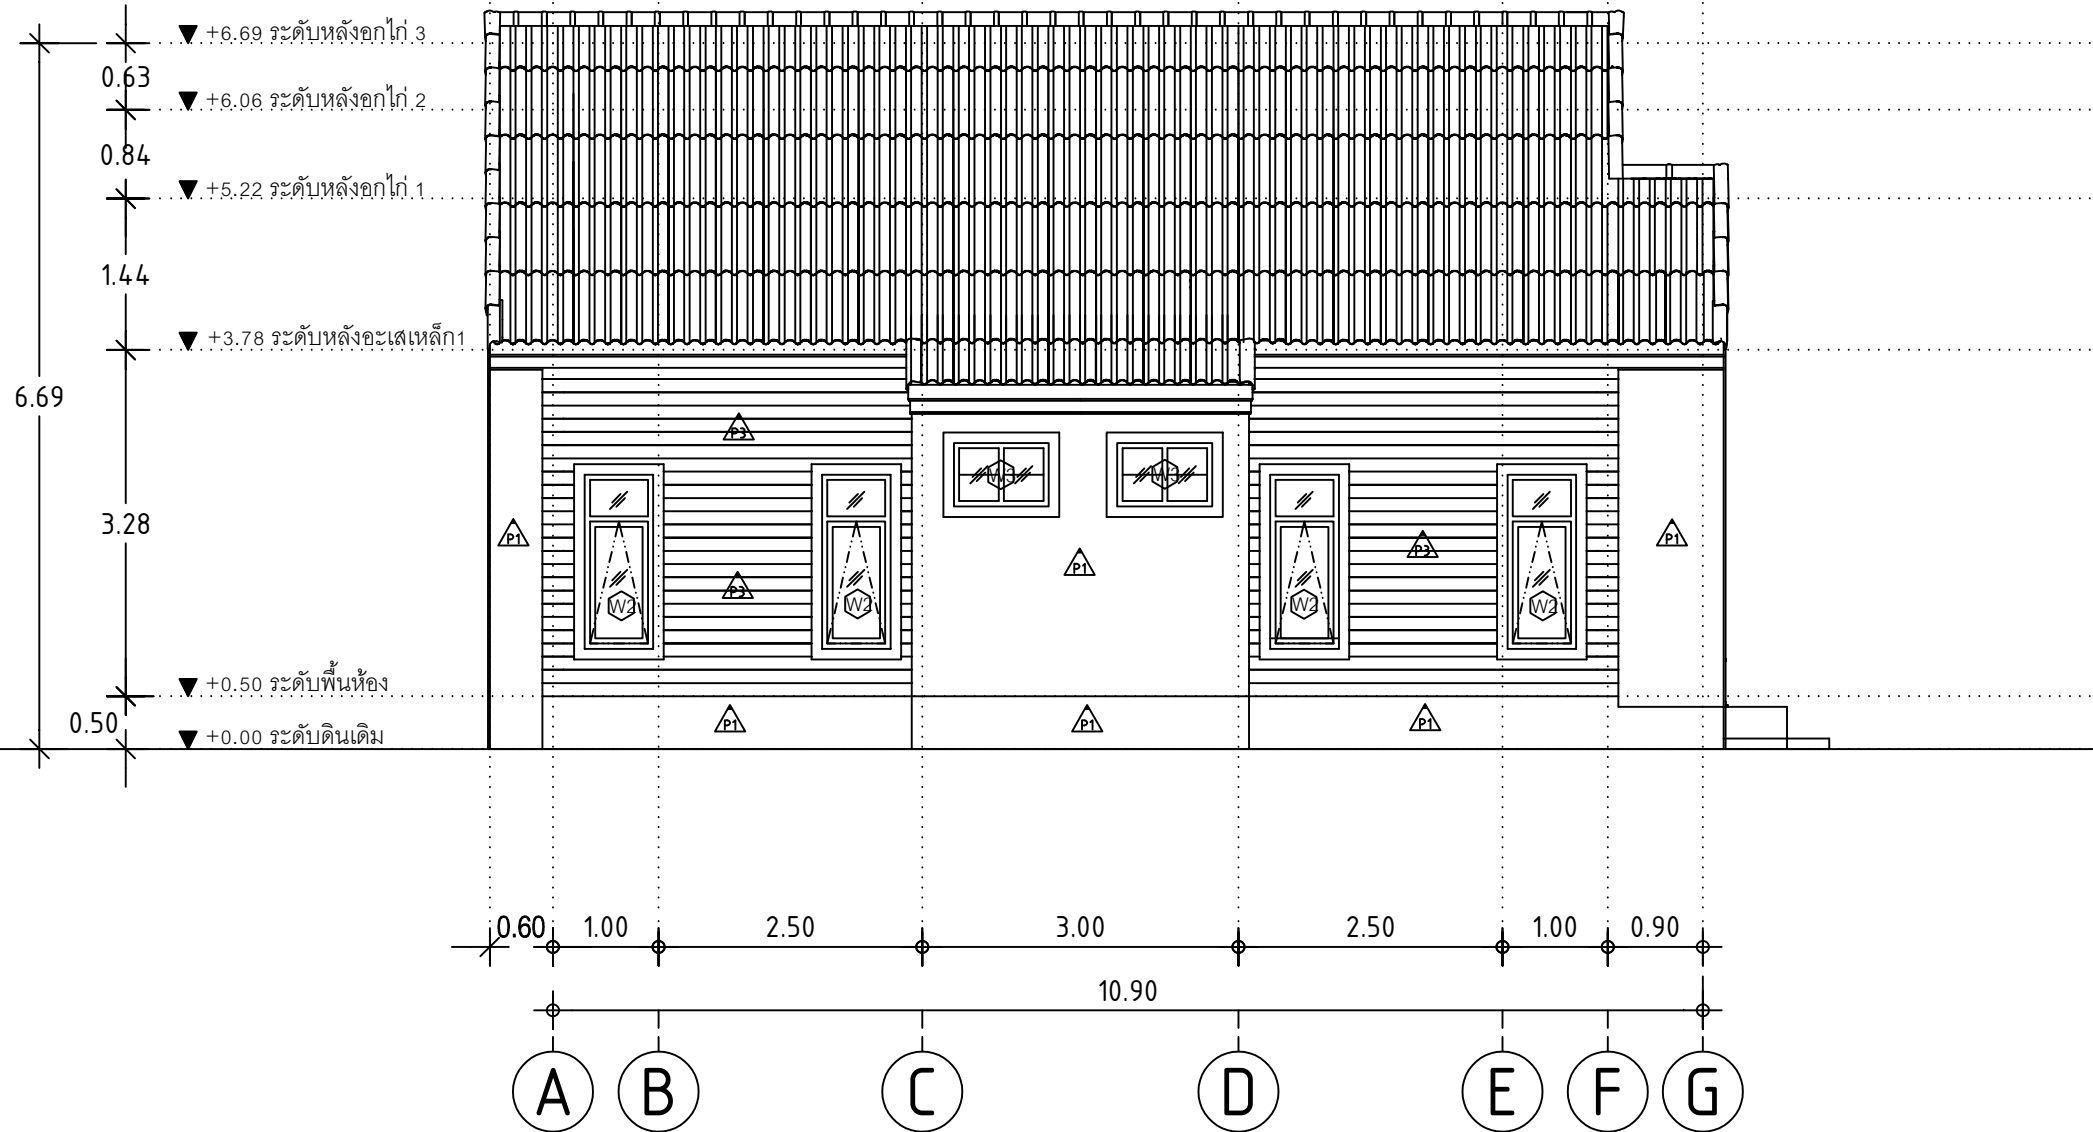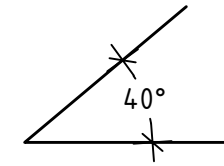

แบบแสดงรูปด้าน D

SCALE 1 : 75

NO	REVISIONS/SUBMISSIONS	DATE

DRAWING TITLE:

แบบแสดงรูปด้าน D

DWG.No:

A-09 15

DATE:

16-11-2023

APPROVED:

SHERA

PROJECT:
แบบบ้านพักอาศัย 1 ชั้น

LOCATION:



OWNER:

ARCHITECT:

STRUCTURAL ENGINEER:

ELECTRICAL ENGINEER:

SANITARY ENGINEER:

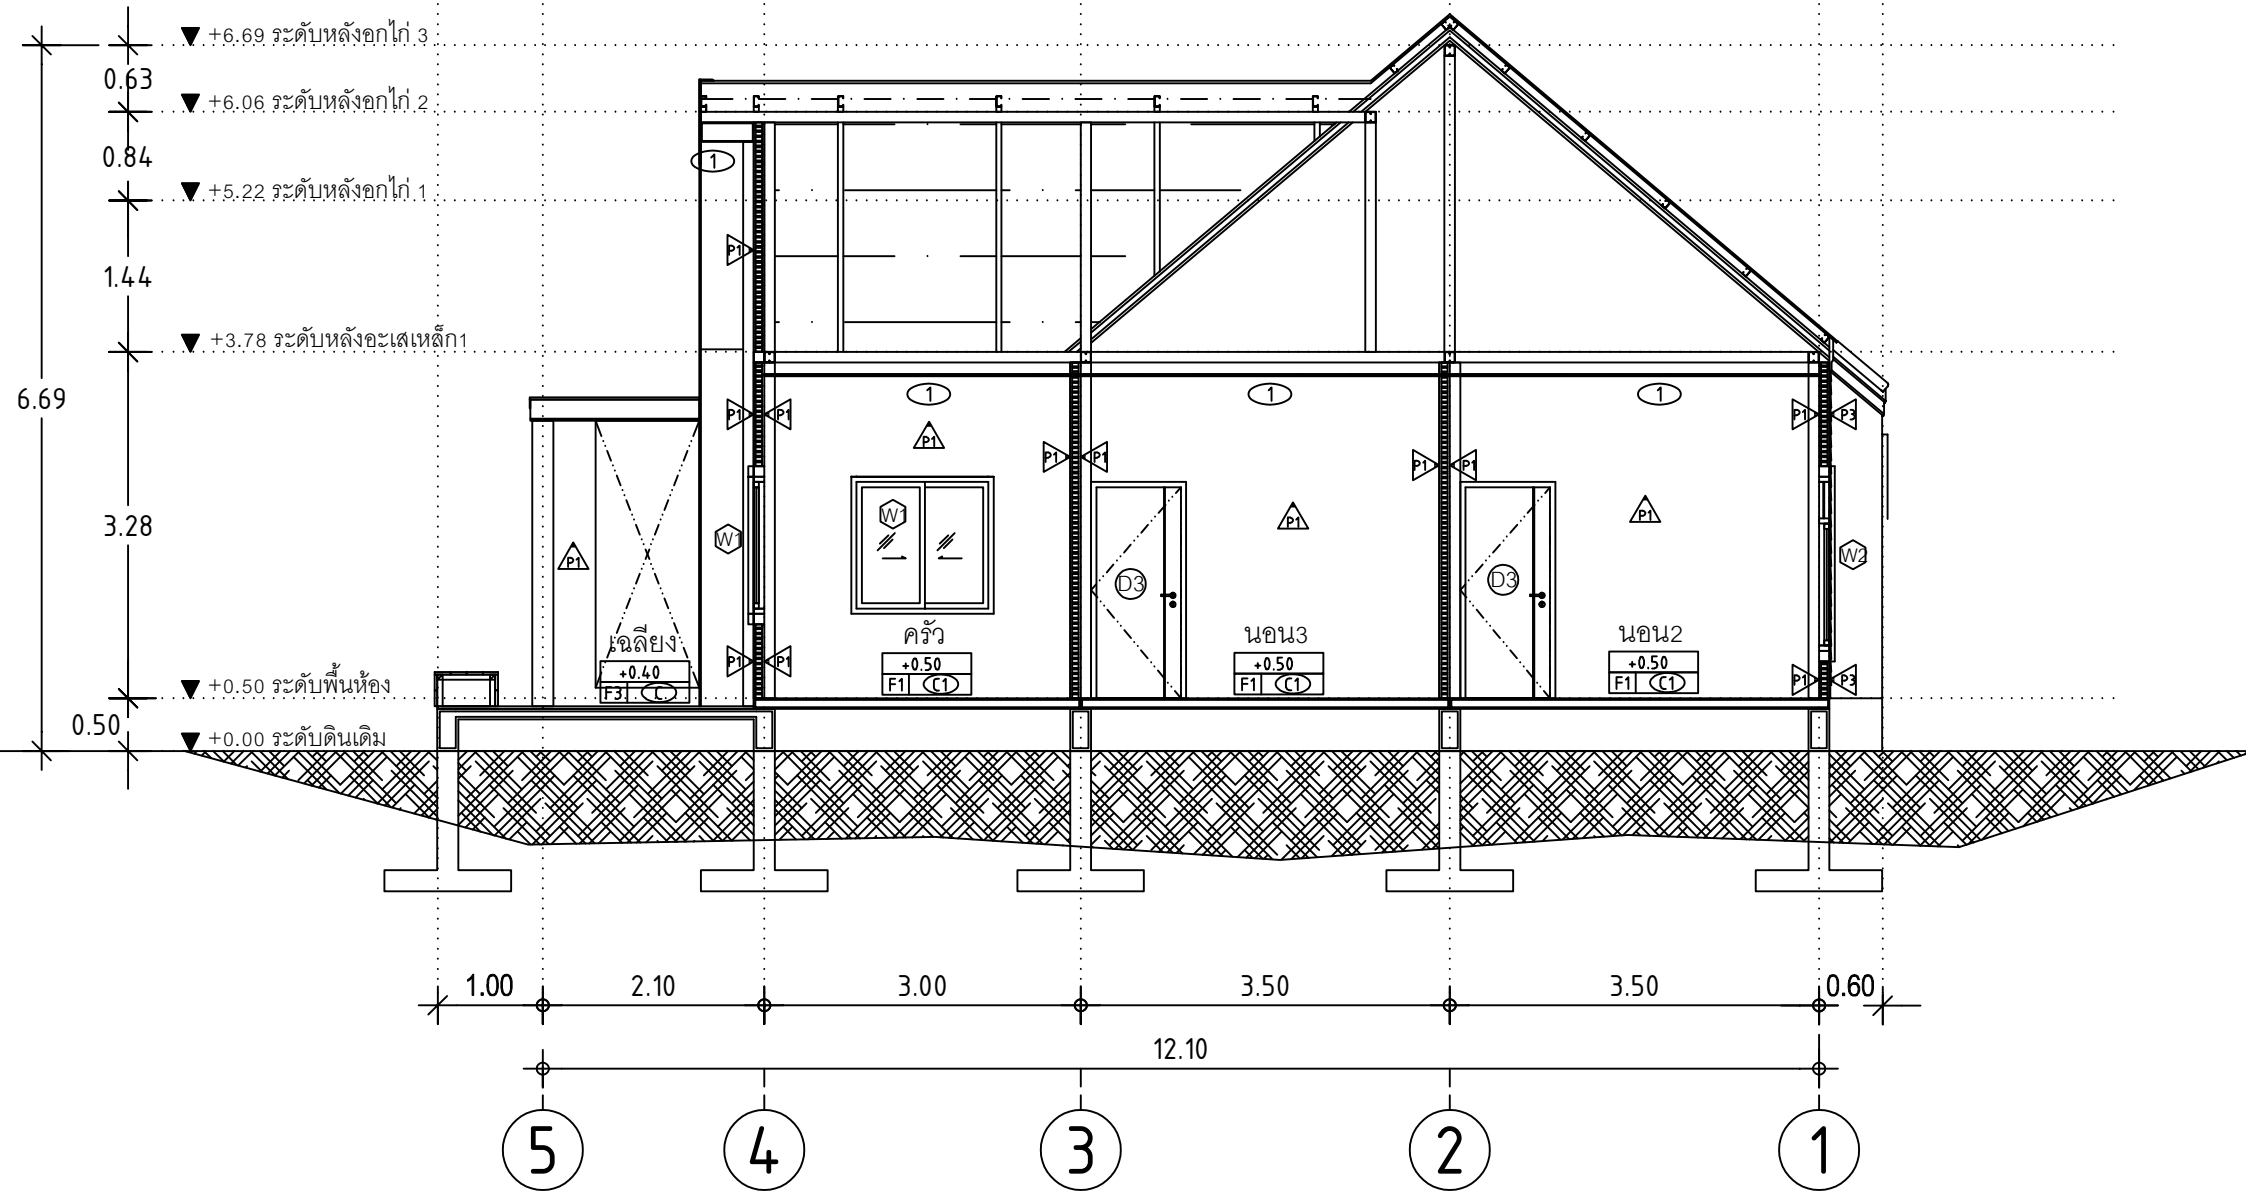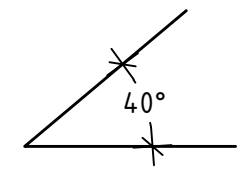

แบบแสดงรูปตัด A

SCALE 1 : 75

NO	REVISIONS/SUBMISSIONS	DATE

DRAWING TITLE:
แบบแสดงรูปตัด A

DWG.No: A-10 15

DATE: 16-11-2025 APPROVED:

SHERA

PROJECT:
แบบบ้านพักอาศัย 1 ชั้น

LOCATION:



OWNER:

ARCHITECT:

STRUCTURAL ENGINEER:

ELECTRICAL ENGINEER:

SANITARY ENGINEER:

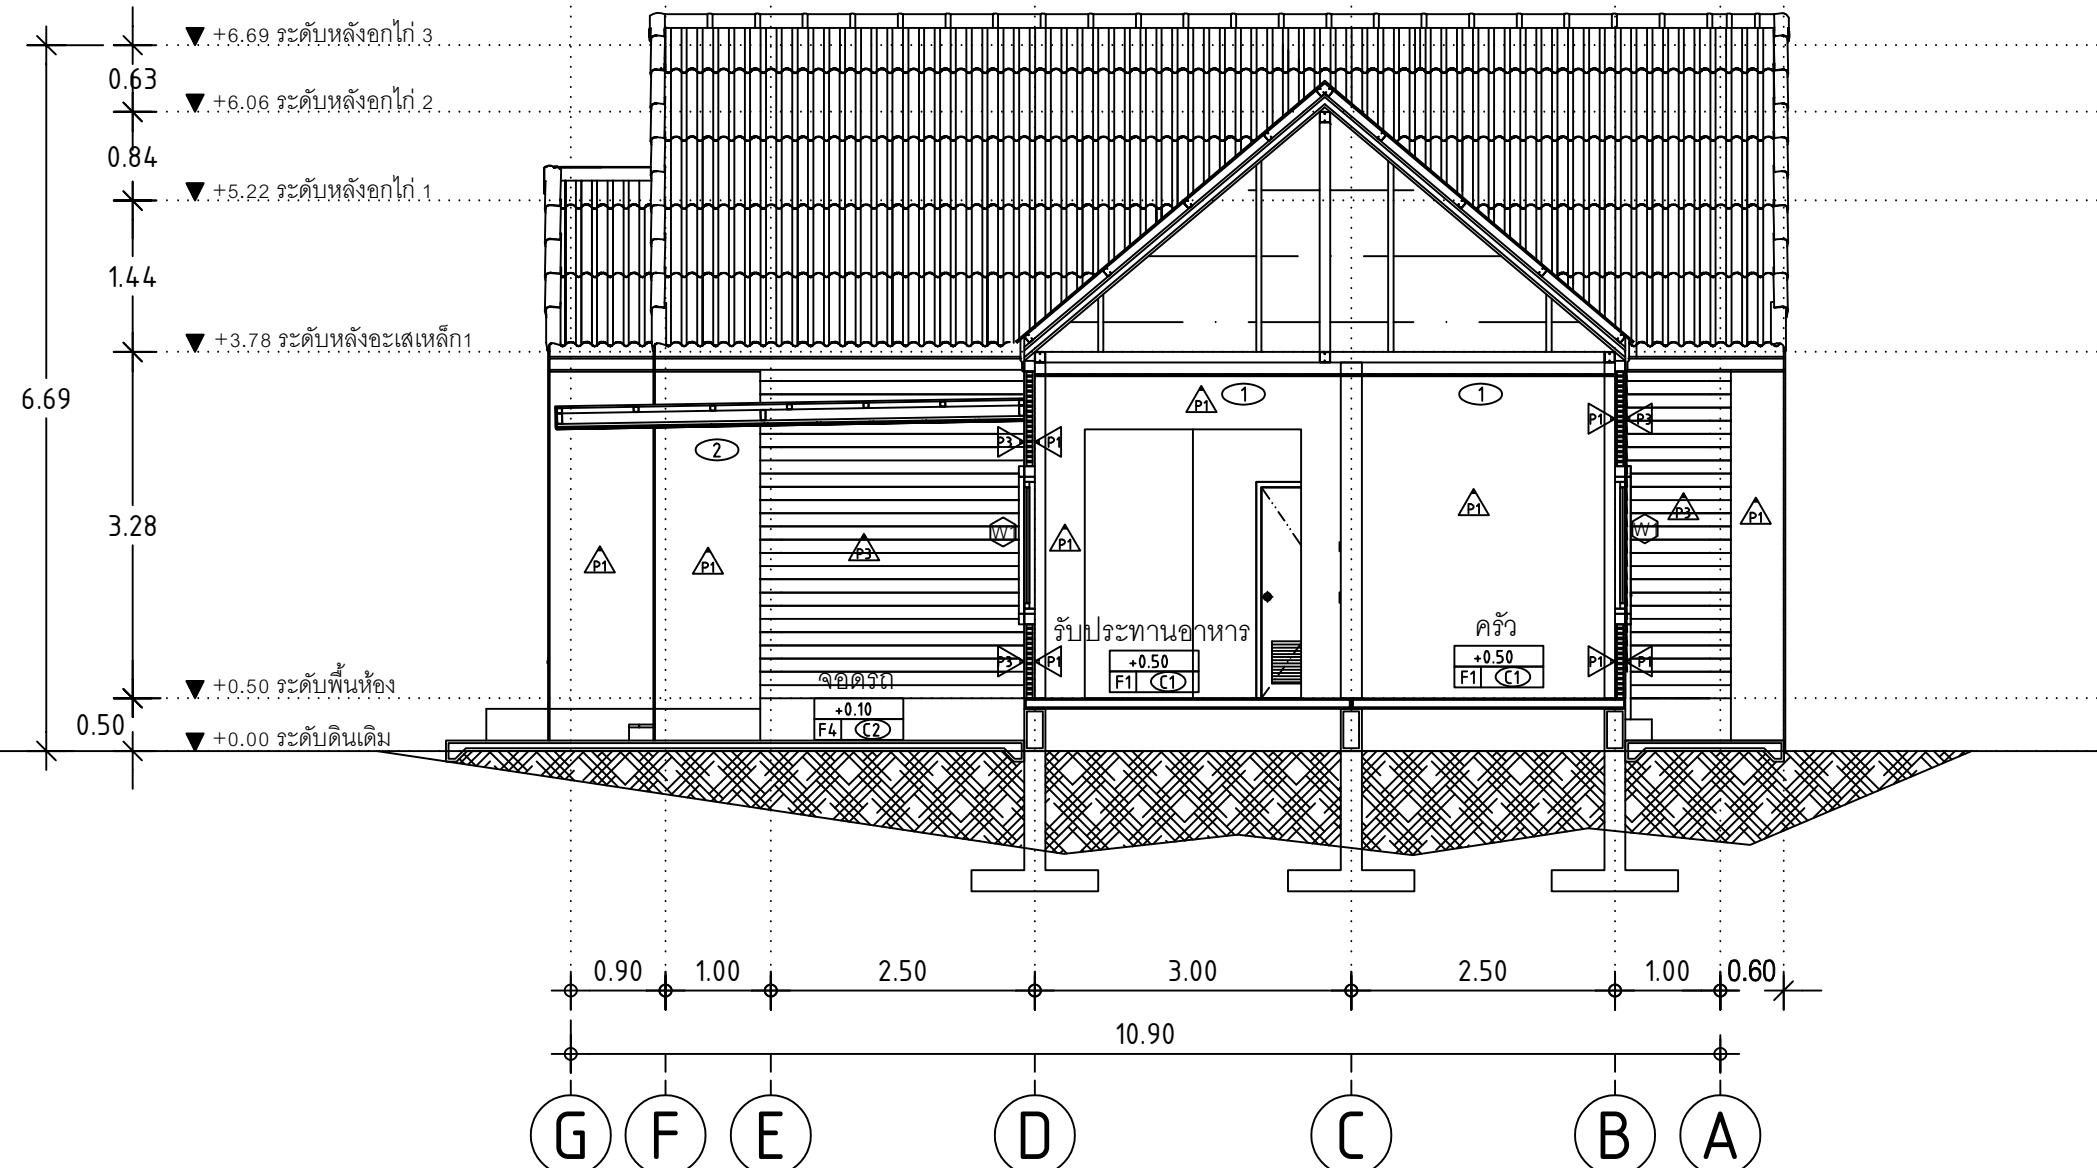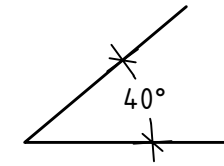

แบบแสดงรูปตัด B

SCALE 1 : 75

NO	REVISIONS/SUBMISSIONS	DATE

DRAWING TITLE:
แบบแสดงรูปตัด B

DWG.No: A-11 15

DATE: 16-11-2023 APPROVED:

