



PROJECT NUMBER : SHERA 05 PROJECT NAME : แบบบ้านสไตล์โมเดิร์น ชั้นครึ่ง DATE : 16-11-2023



SHERA

PROJECT:
แบบบ้านพักอาศัย 2 ชั้น

LOCATION:

OWNER:

ARCHITECT:

STRUCTURAL ENGINEER:

ELECTRICAL ENGINEER:

SANITARY ENGINEER:

NO	REVISIONS/SUBMISSIONS	DATE

DRAWING TITLE:
ภาพ PERSPECTIVE

DWG.No: A-01 17

DATE: 16-11-2023 APPROVED:



รายการประกอบแบบและรายการ BOQ

งานหลังคา				
ลำดับ	รหัสสินค้า	รายการ	จำนวน	หน่วย
1	100005121621	หลังคาลอนคู่ห้าห่วง สีมิดไนท์เกรย์ 0.5x50x120ซม.	307	แผ่น
2		หลังคาลอนคู่ห้าห่วง สีมิดไนท์เกรย์ 0.5x50x150ซม.	26	แผ่น
3	100499516021	สกรูยึดแผ่นหลังคา คัลลเลอร์สกรู (100ตัว/กล่อง)	5	กล่อง
4	130821260001	แผ่นสะท้อนความร้อนเมอรา (ม้วนใหญ่) 125x6,000ซม.	2	ม้วน
5	130821260201	แผ่นสะท้อนความร้อนเมอรา (ม้วนเล็ก) 125x2,000ซม.	2	ม้วน
6	100490320001	แผ่นรองใต้ครอบ 35x300ซม.	21	ม้วน
7	ZC0300253000001	กาวยาแนวเมอรา พียู25 310มล.	14	หลอด
8		สกรูเกลียวปลายสว่าน หัว F เบอร์ 8x1.5" (200 ตัว/กล่อง)	1	กล่อง
9		สกรูเกลียวปลายสว่าน 2" (250 ตัว/กล่อง) สำหรับยิงเชิงชาย	2	กล่อง
10		หัวปิดเชิงชาย ลอนคู่ (10แผ่น/กล่อง) 5ม./กล่อง	6	กล่อง
11		แฟลชซิงค์กะสี เบอร์ 28 (2.4ม./ท่อน) ซนผนัง	7	ท่อน
12		แฟลชซิงค์กะสี เบอร์ 28 (2.4ม./ท่อน) หัวลอย	8	ท่อน
13		แฟลชซิงค์กะสี เบอร์ 28 (2.4ม./ท่อน) ข้างลอย	14	ท่อน
14		หลังคา ค.ส.ล.	7.20	ตร.ม.

งานพื้น				
ลำดับ	รหัสสินค้า	รายการ	จำนวน	หน่วย
F1	ZS2151801238051	ไม้พื้น SPC รุ่นModern1 BP Surface สี Roccia Oak 0.5 x 18 x 123 ซม.	41	กล่อง
F2		วัสดุตกแต่งพื้นห้องน้ำ	16.22	ตร.ม.
F3	GCN425153003331	ไม้พื้นเมอรา รุ่นคลิป-ล๊อค ขอบวี ลายเลียน สีเทาไมเดิร์น 2.5x15x300ซม.	39	แผ่น
F4		พื้น ค.ส.ล. ขัดหยาบ	67	ตร.ม.
F5	XT6102001901411	SHERA Outdoor Furniture เฟอร์นิเจอร์สนามเมอรา สีเทาไมเดิร์น	2	ชุด

งานเชิงชาย				
ลำดับ	รหัสสินค้า	รายการ	จำนวน	หน่วย
E1	EEL016154001351	ไม้เชิงชาย เมอรา ผิวเรียบ รุ่นลบบขอบ สีมิดไนท์ เกรย์ 1.6x15x400ซม.	25	แผ่น
E2	EEL016204001351	ไม้เชิงชาย เมอรา ผิวเรียบ รุ่นลบบขอบ สีมิดไนท์ เกรย์ 1.6x20x400ซม.	12	แผ่น

งานผนัง				
ลำดับ	รหัสสินค้า	รายการ	จำนวน	หน่วย
P1		ผนังก่ออิฐ ฉาบปูนเรียบ ทาสี	302.71	ตร.ม.
P2		วัสดุตกแต่งผนังห้องน้ำ	70	ตร.ม.
P3	PAF010153000001	ไม้ฝาสนิปลอนติดเมอรา รุ่นไมเดิร์นสแทกเกอร์ ผิวเรียบ สีธรรมชาติ 1x15x300ซม.	48	แผ่น
P4	PAF010103000001	ไม้ฝาสนิปลอนติดเมอรา รุ่นไมเดิร์นสแทกเกอร์ ผิวเรียบ สีธรรมชาติ 1x10x300ซม.	79	แผ่น
P5	PAGX10223000001	ไม้ฝาตีลอนเมอรา รุ่น DX12 ลายเลียน 1x22x300ซม.	25	แผ่น
P6	TAV408753003331	ไม้ระแนงเมอรา ขอบวี ลายเลียน สีเทาไมเดิร์น 0.8x7.5x300ซม.	11	แผ่น
P7	MCS180604800001	แผ่นผนังตกแต่งเมอรา ลายอิฐ 0.6x120x240ซม.	2	แผ่น
P8	CEL008053000001	ไม้ขอบเมอรา รุ่นไมเดิร์น ผิวเรียบ สีธรรมชาติ 0.8x5x300ซม.	42	แผ่น
P9	XP6084054111401	ชุดรั้วตกแต่งสำเร็จรูป DIY รุ่นผิวเรียบ ลายแรนด้อม 1 เมตร สีขาว 5x100x75.5ซม.	57	ชุด
P10		แผ่นครอบปิดมุมไม้เมอรา ผิวเรียบ สีธรรมชาติ 8x305x0.6ซม.	2	แผ่น

งานฝ้า				
ลำดับ	รหัสสินค้า	รายการ	จำนวน	หน่วย
C1	BCS000404800001	ฝ้า เมอรา บอร์ด โปร ขอบตรง 0.4x120x240ซม.	76	แผ่น

งานประตู				
ลำดับ	รหัสสินค้า	รายการ	จำนวน	หน่วย
D1,D3	JF0310802000231	ประตูเมอรา โลโก้ รุ่นGP03 เจาะรูปทูลูกบิด ผิวเรียบ สีทองพื้น 3.5X80X200ซม.	7	บาน

งานอุปกรณ์ติดตั้ง				
ลำดับ	รหัสสินค้า	รายการ	จำนวน	หน่วย
1	ZB0600000000001	ชุดอุปกรณ์เมอรา คลิป-ล๊อค (1กล่อง 36ชุด) ใช้กับไม้พื้นเมอรา รุ่นคลิป-ล๊อค	9	กล่อง
2	ZB0200080250001	สกรูเกลียวปลายสว่านเมอรา FIX-W25G8 (สำหรับโครงเหล็ก) 1000ตัว/กล่อง	2	กล่อง
3	ZB0200080450001	สกรูเกลียวปลายสว่านเมอรา FIX-W45G8 (สำหรับโครงเหล็ก) 250ตัว/กล่อง	1	กล่อง
4	ZC0300253000001	กาวยาแนวเมอรา พียู25 310 มล.	8	หลอด
5	512400430516023	กาวอเนกประสงค์ SHERA FIX 1 nn. (2000 จุด/ถุง)	2	ถุง
6	ZB0200080200001	สกรูเกลียวปลายสว่านเมอรา FIX-B20 (สำหรับโครงเหล็ก) 1000 ตัว/กล่อง (ยึดบอร์ด)	2	กล่อง
7		สีเก็บงาน (30-40 ตร.ม./GL) ทาไม้ระแนง สีเทาไมเดิร์น	1	ถัง
8		สีรองพื้นไม้เมอรา ไฟเบอร์ซีเมนต์ Primer สีใส (30-40ตร.ม./GL)	12	GL

PROJECT:
แบบบ้านพักอาศัย 2 ชั้น

LOCATION:

OWNER:

ARCHITECT:

STRUCTURAL ENGINEER:

ELECTRICAL ENGINEER:

SANITARY ENGINEER:

NO	REVISIONS/SUBMISSIONS	DATE

DRAWING TITLE:
สัญลักษณ์ประกอบแบบ
และรายการ BOQ

DWG.No: A-02 17

DATE: 16-11-2023 APPROVED:

SHERA

PROJECT:
แบบบ้านพักอาศัย 2 ชั้น

LOCATION:

OWNER:

ARCHITECT:

STRUCTURAL ENGINEER:

ELECTRICAL ENGINEER:



SANITARY ENGINEER:

NO	REVISIONS/SUBMISSIONS	DATE

DRAWING TITLE:
แบบแสดงแปลนพื้นชั้นบน

DWG.No: A-05 17

DATE: 16-11-2023 APPROVED:

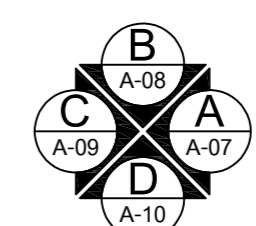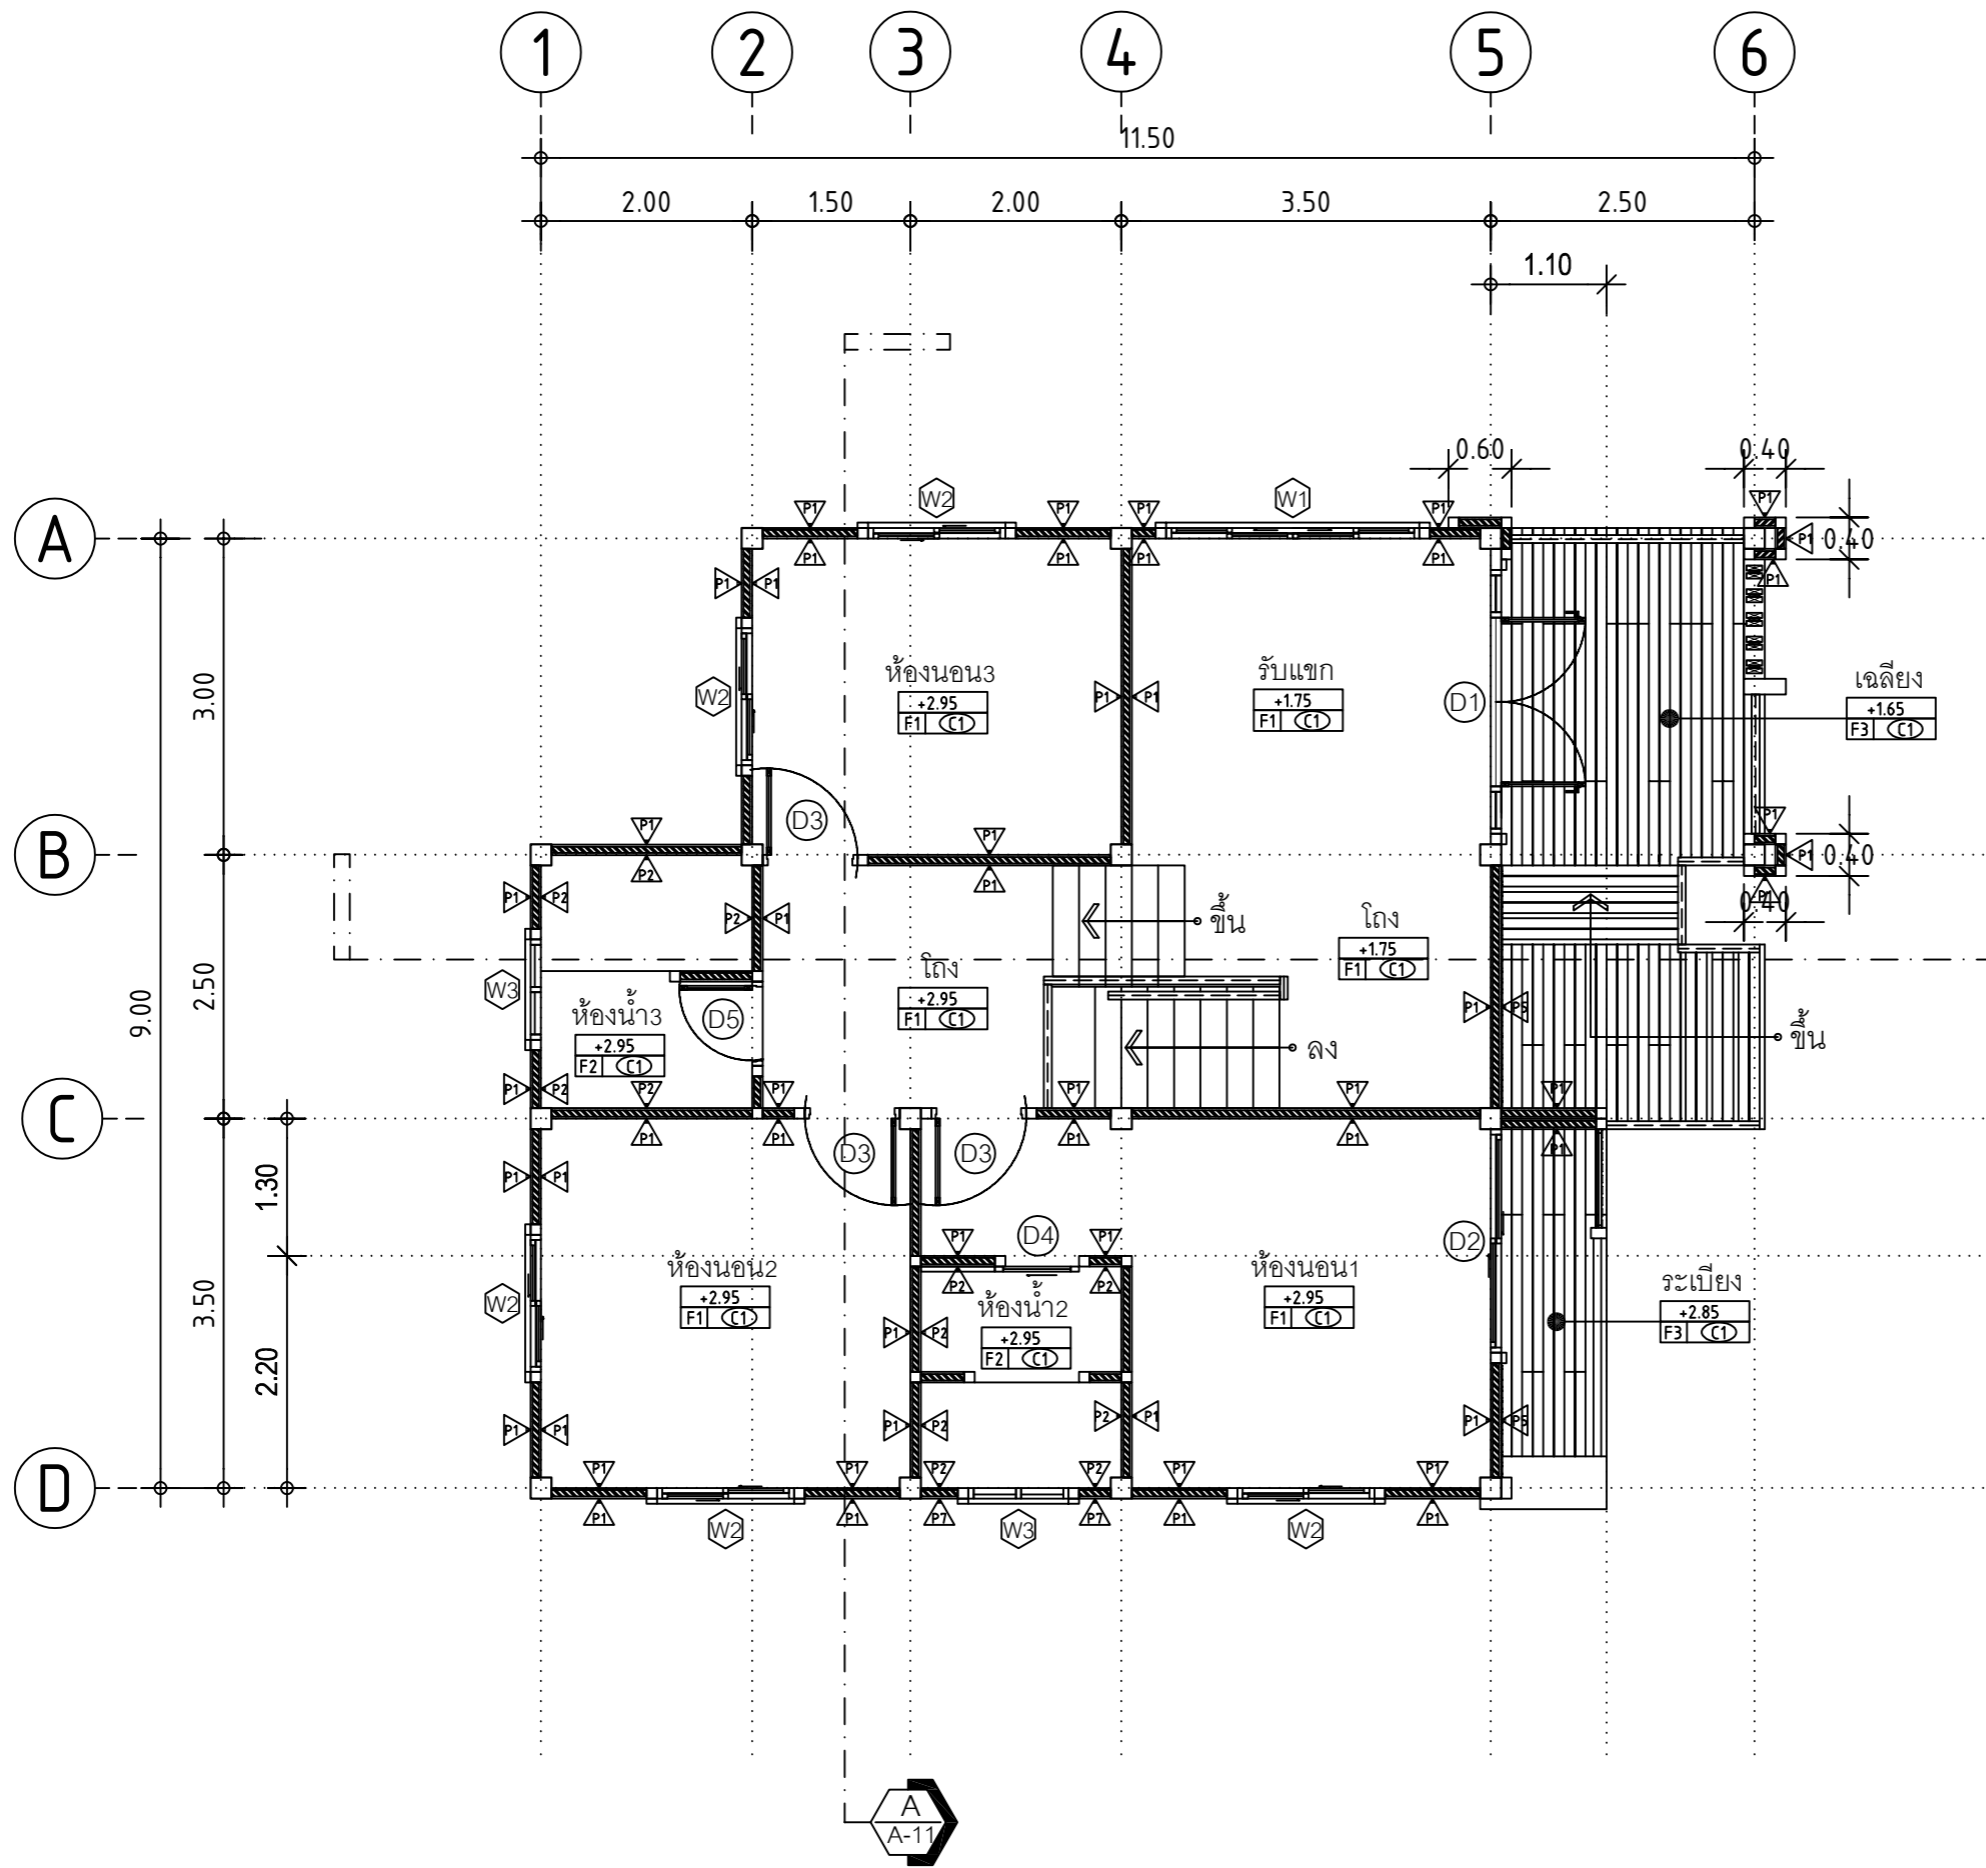

แบบแสดงแปลนพื้นชั้นบน

SCALE 1 : 75

SHERA

PROJECT:
แบบบ้านพักอาศัย 2 ชั้น

LOCATION:

OWNER:

ARCHITECT:

STRUCTURAL ENGINEER:

ELECTRICAL ENGINEER:

SANITARY ENGINEER:


NO	REVISIONS/SUBMISSIONS	DATE

DRAWING TITLE:
แบบแสดงรูปด้าน B



DWG.No: A-08 17

DATE: 16-11-2023 APPROVED:

หลังคากระเบื้องลอนคู่ห้าห่วง สี่มิตไนท์เกรย์

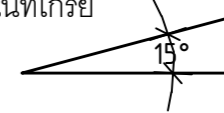

หลังคากระเบื้องลอนคู่ห้าห่วง สี่มิตไนท์เกรย์

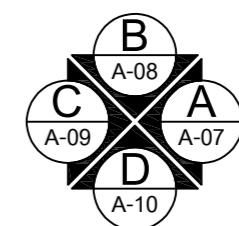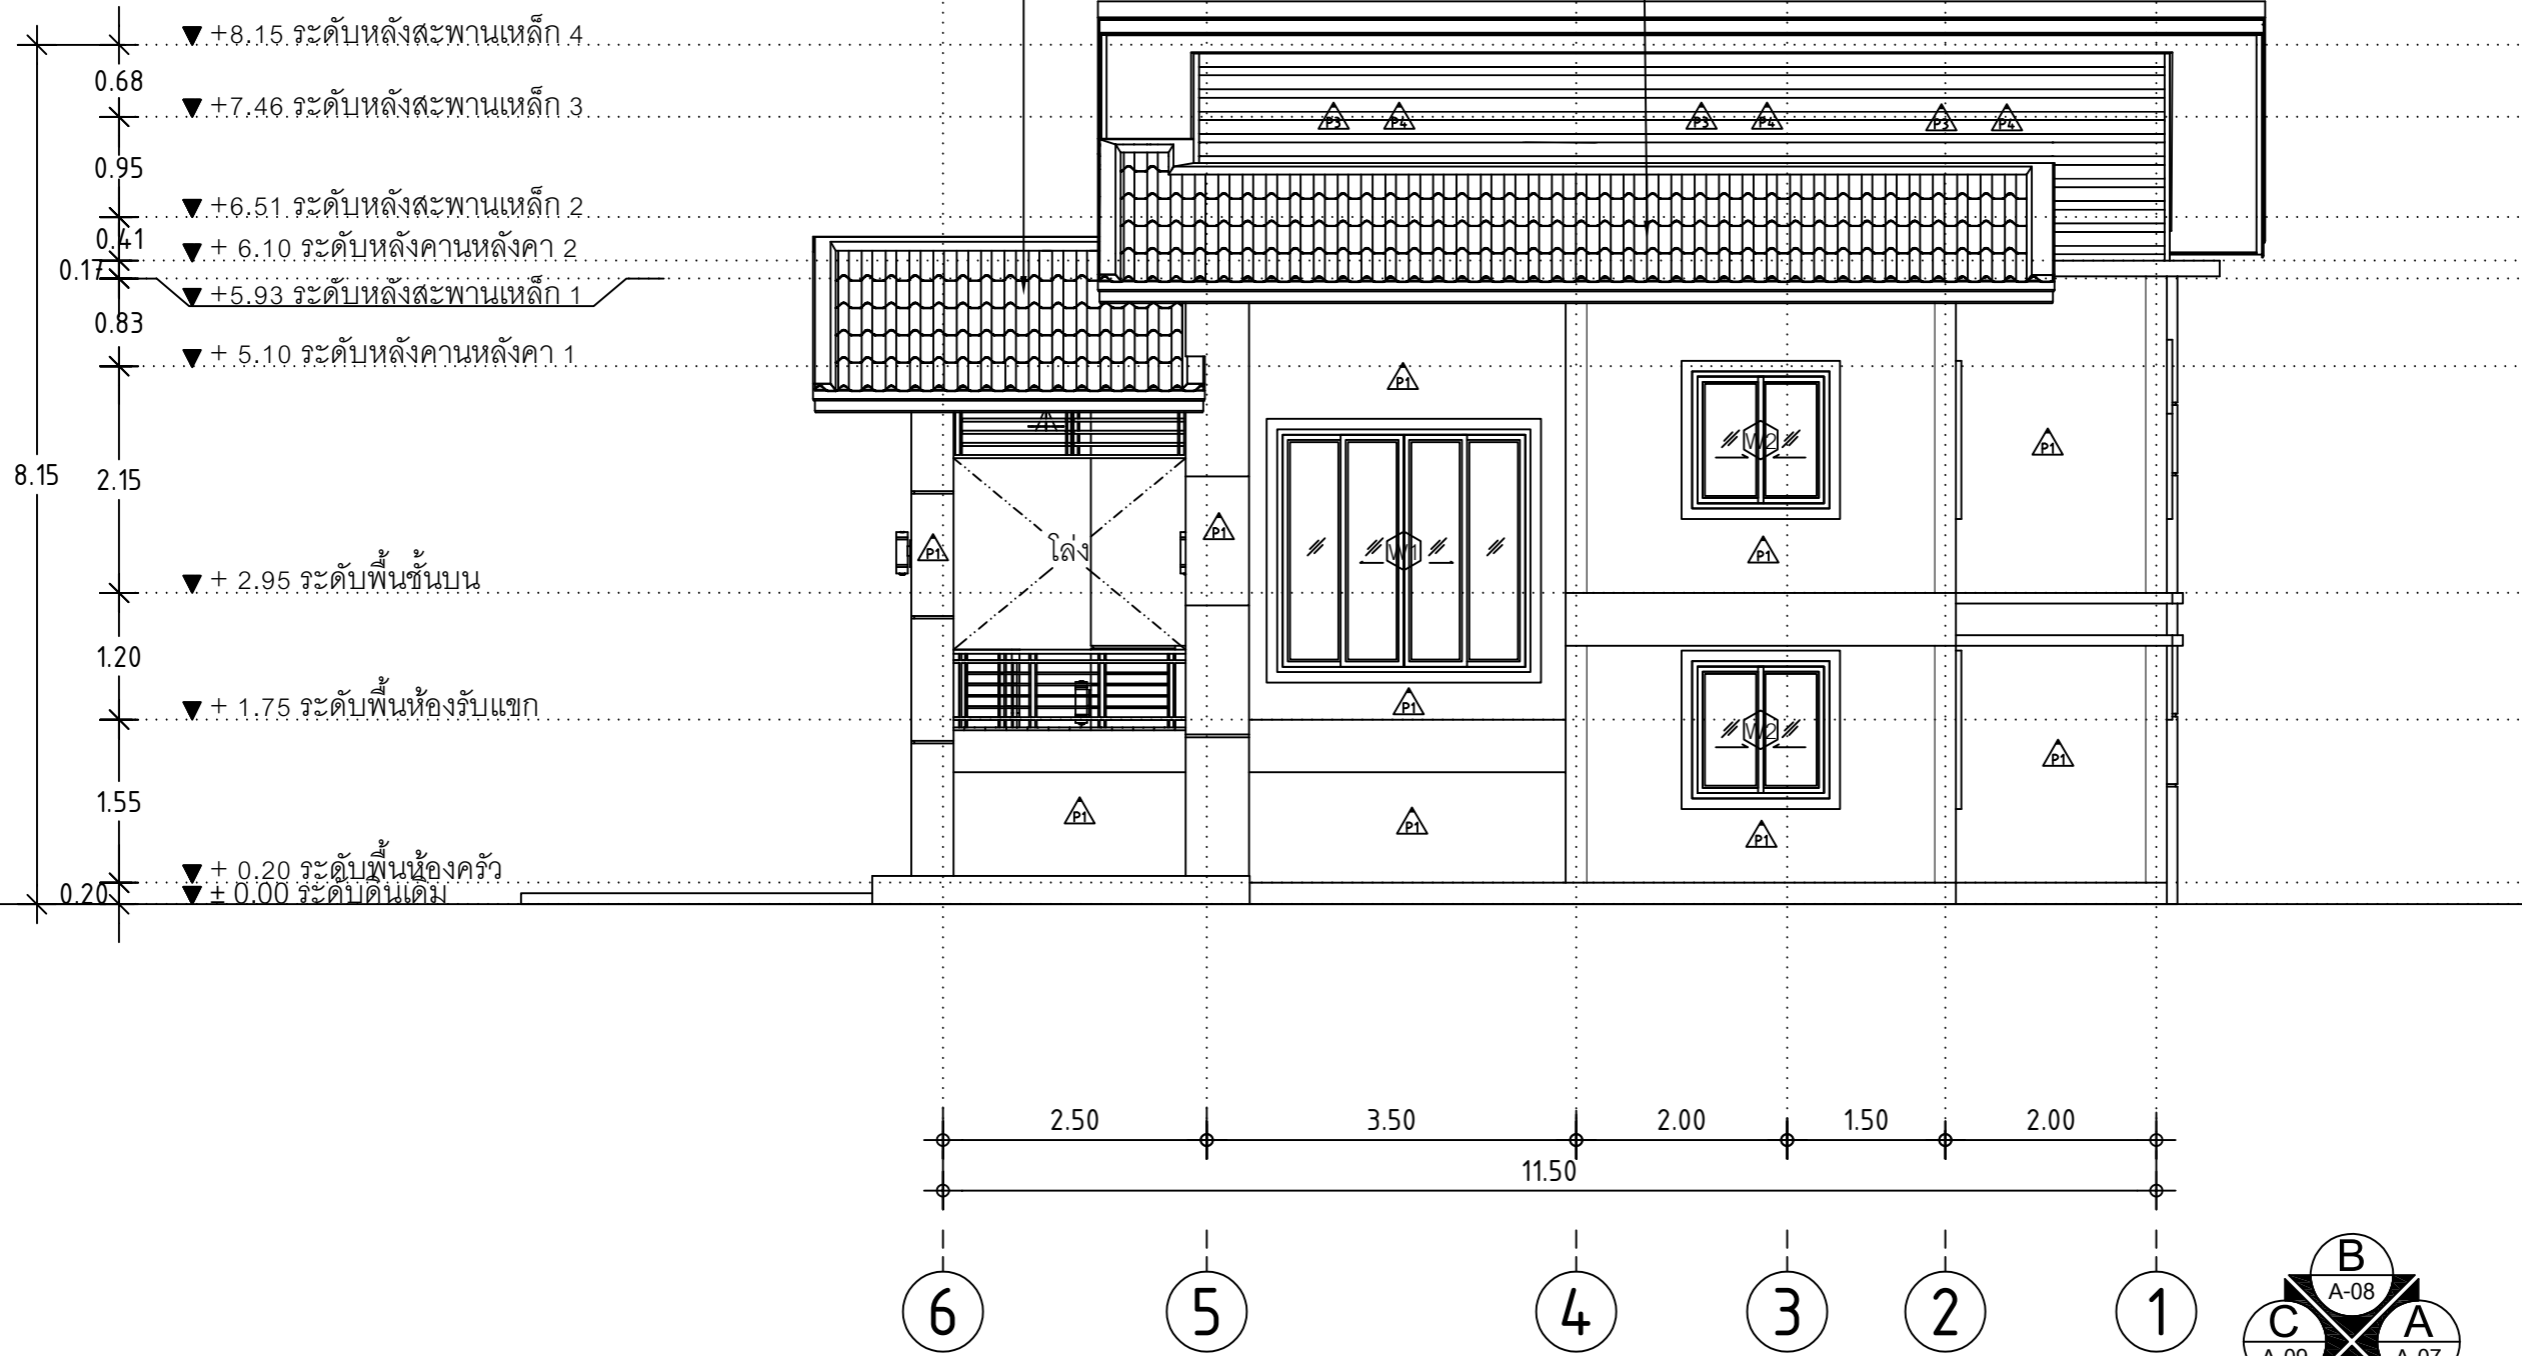

แบบแสดงรูปด้าน B
SCALE 1 : 75

SHERA

PROJECT:

แบบบ้านพักอาศัย 2 ชั้น

LOCATION:




OWNER:

ARCHITECT:

STRUCTURAL ENGINEER:

ELECTRICAL ENGINEER:

SANITARY ENGINEER:

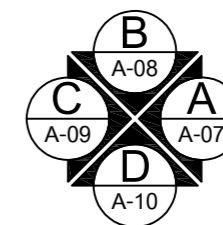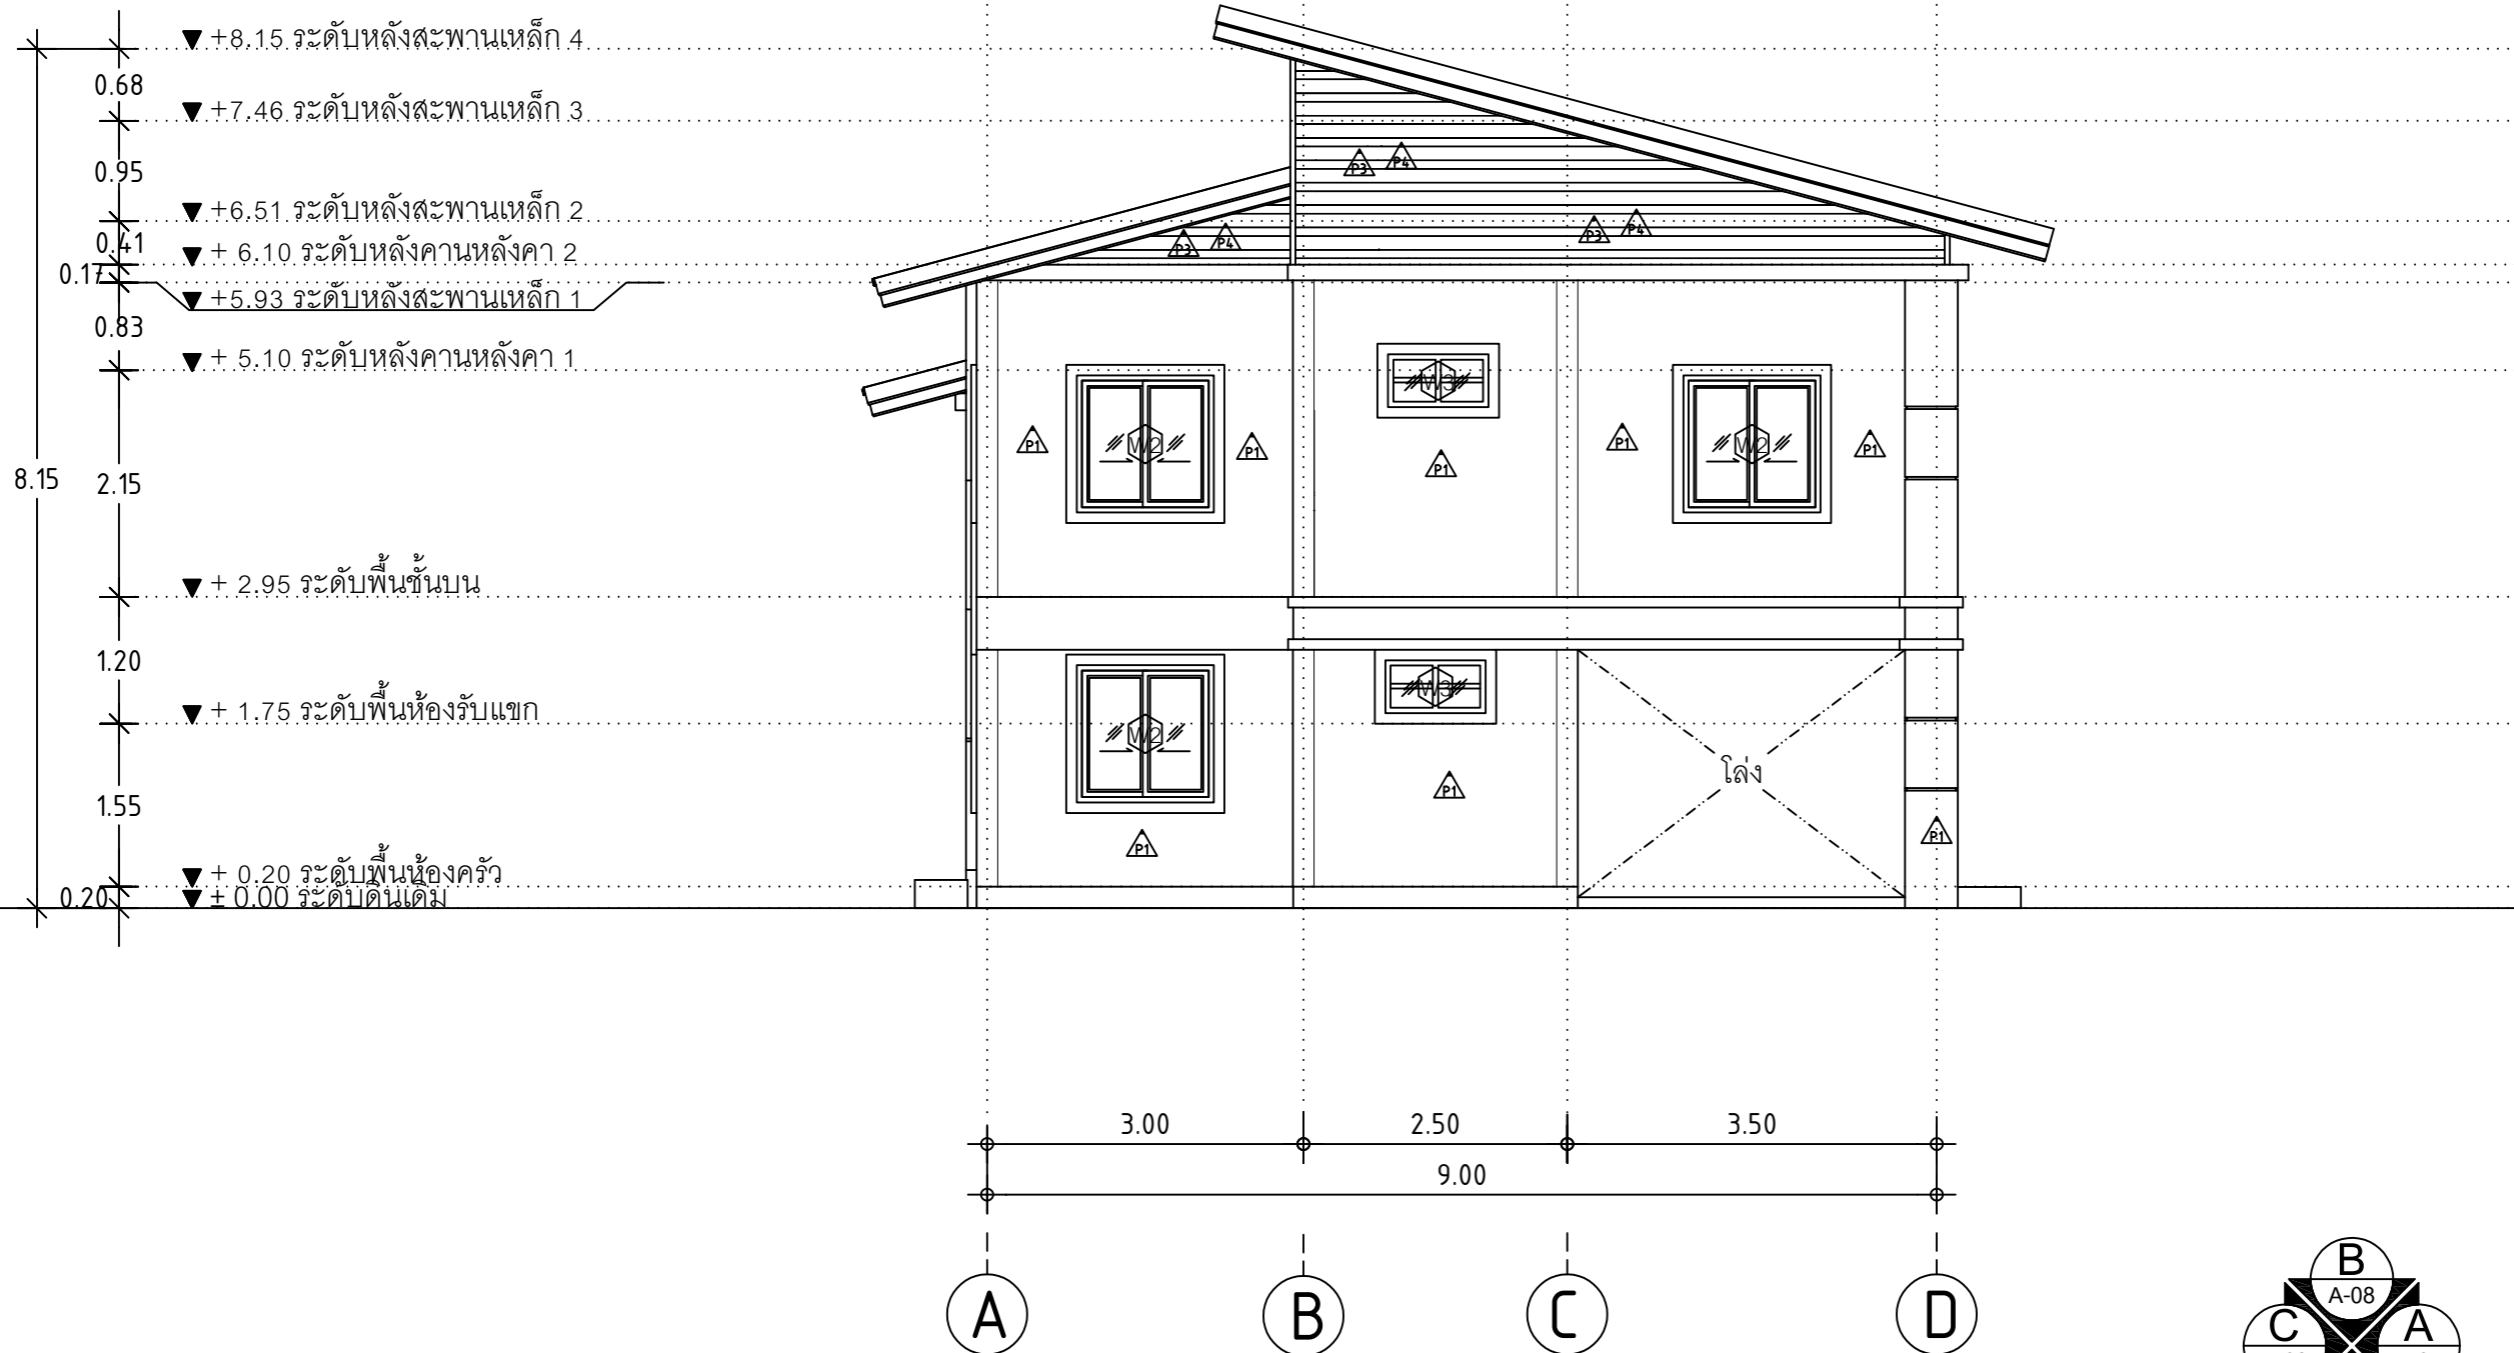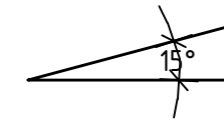

แบบแสดงรูปด้าน C

SCALE 1 : 75

NO	REVISIONS/SUBMISSIONS	DATE

DRAWING TITLE:

แบบแสดงรูปด้าน C

DWG.No:

A-09 17

DATE:

16-11-2023

APPROVED:

SHERA

PROJECT:
แบบบ้านพักอาศัย 2 ชั้น

LOCATION:

OWNER:

ARCHITECT:

STRUCTURAL ENGINEER:

ELECTRICAL ENGINEER:

SANITARY ENGINEER:




NO	REVISIONS/SUBMISSIONS	DATE

DRAWING TITLE:
แบบแสดงรูปด้าน D

DWG.No: A-10 17

DATE: 16-11-2023 APPROVED:

หลังคากระเบื้องลอนคู่ทำห้วง สีมิดไนท์เกรย์

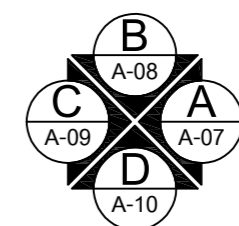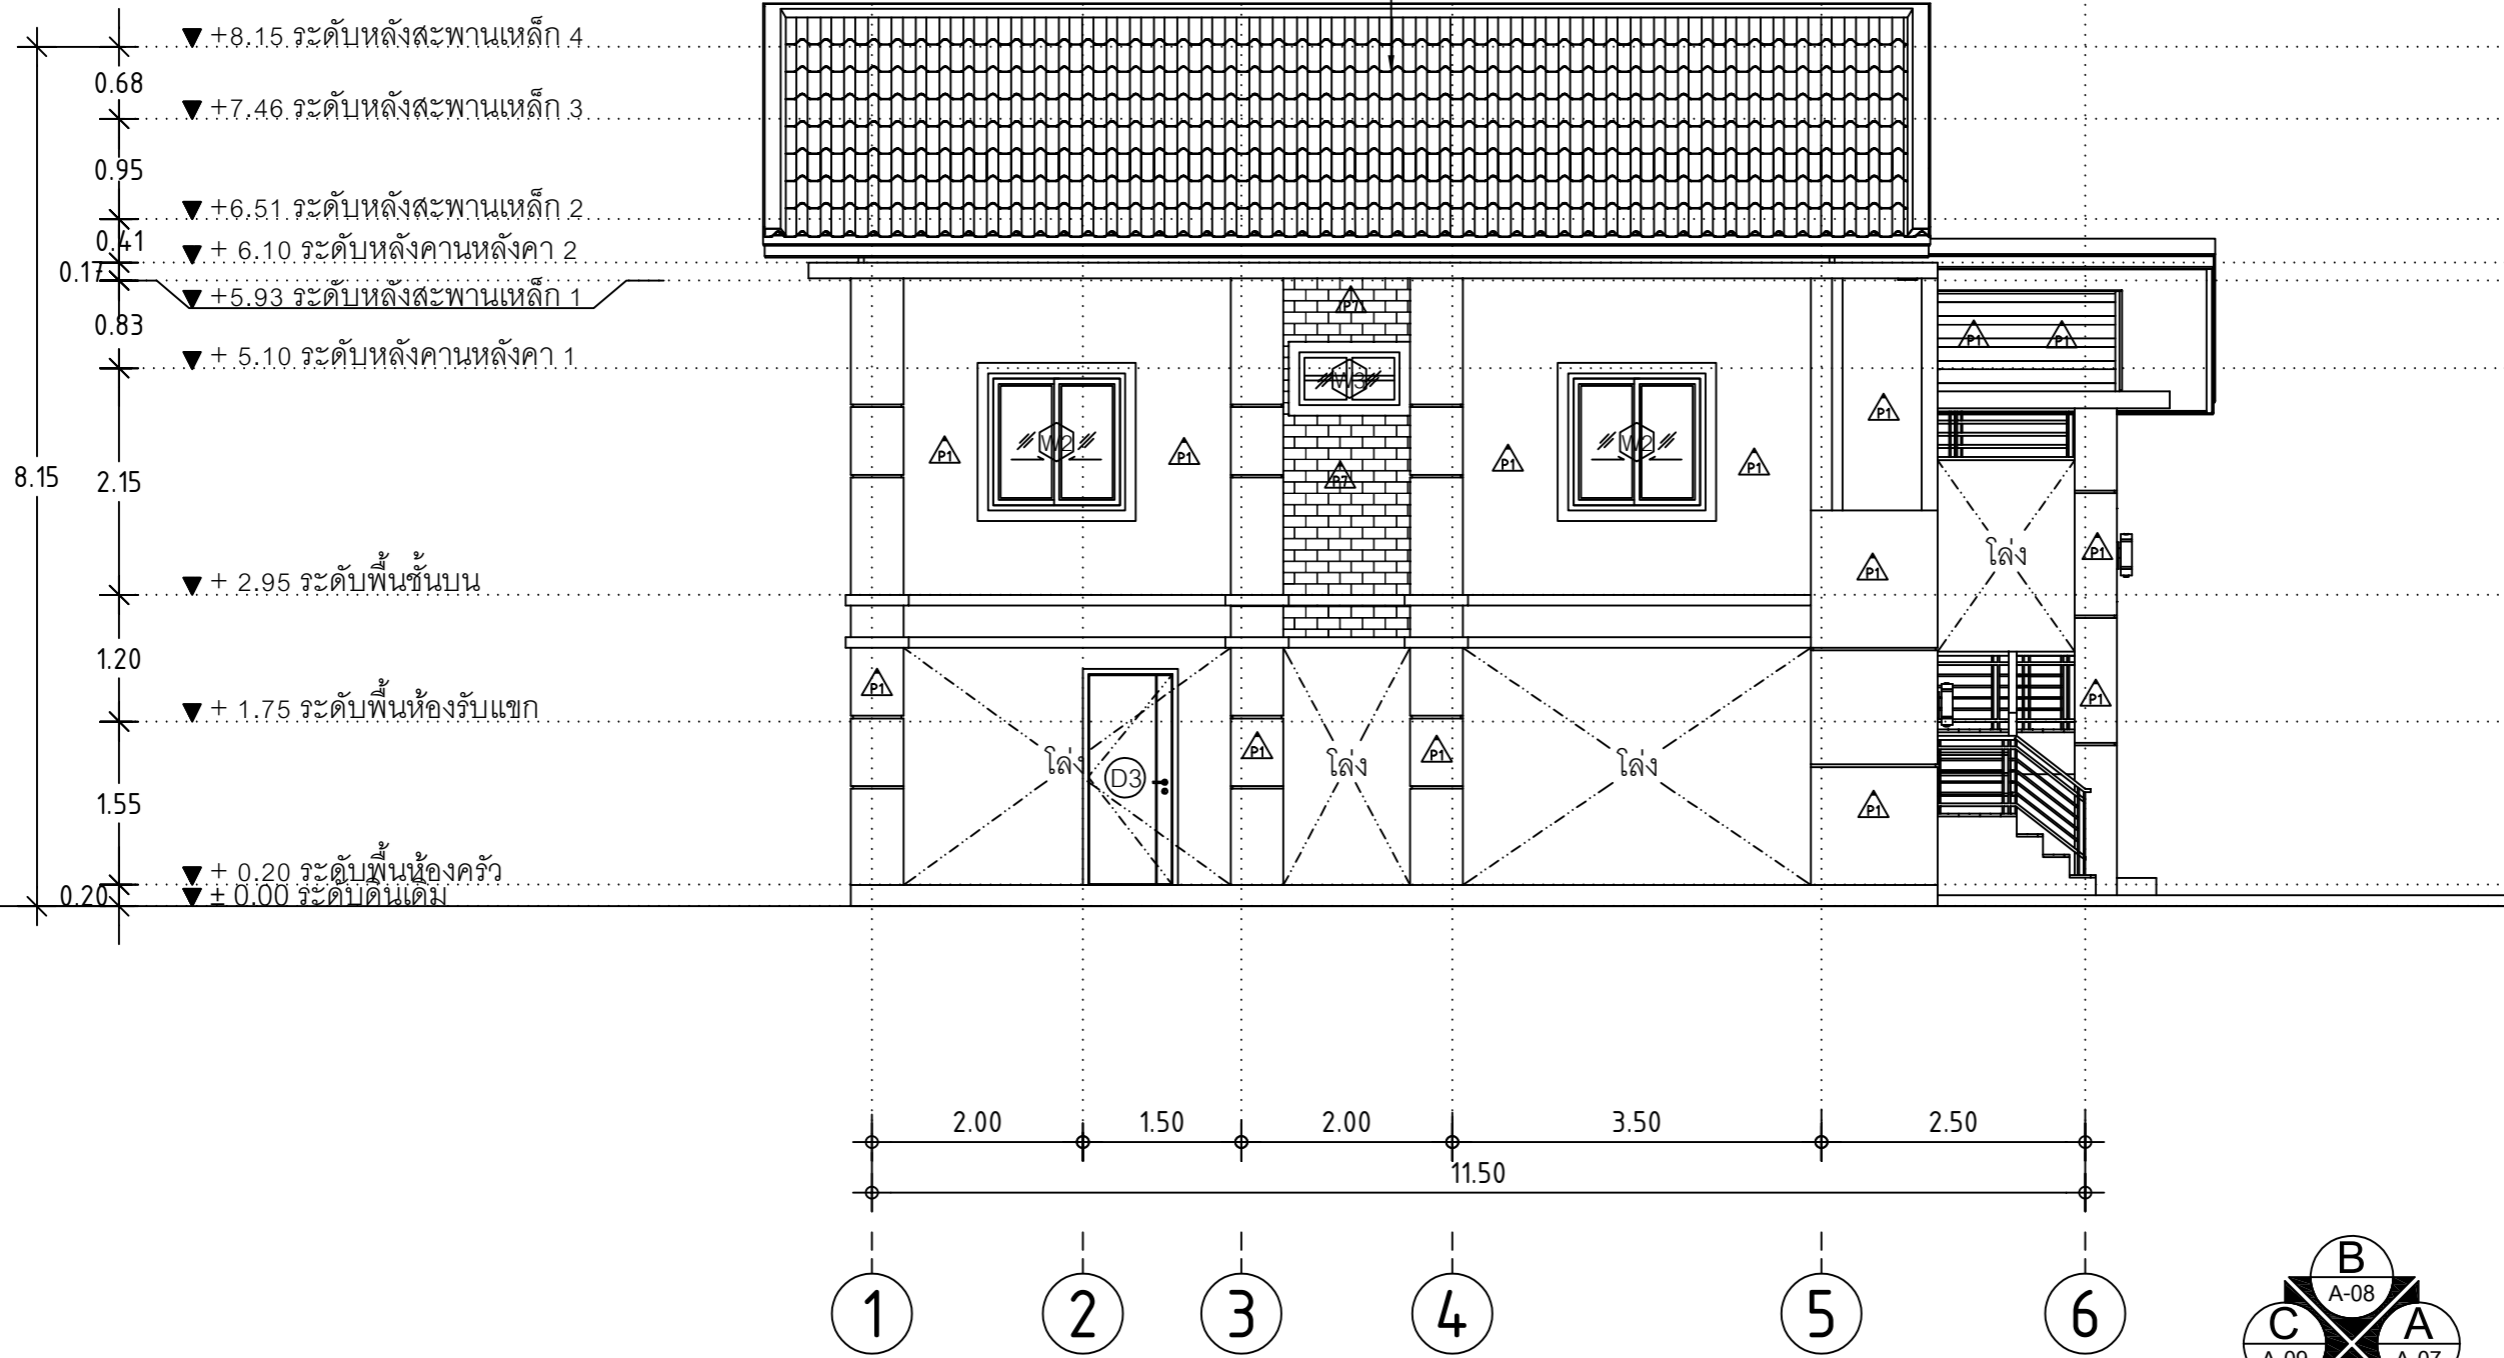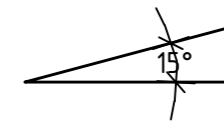

แบบแสดงรูปด้าน D

SCALE 1 : 75

SHERA

PROJECT:
แบบบ้านพักอาศัย 2 ชั้น

LOCATION:

OWNER:

ARCHITECT:

STRUCTURAL ENGINEER:

ELECTRICAL ENGINEER:


SANITARY ENGINEER:

NO	REVISIONS/SUBMISSIONS	DATE


DRAWING TITLE:
แบบแสดงรูปตัด B

DWG.No: A-12 17

DATE: 16-11-2023 APPROVED:

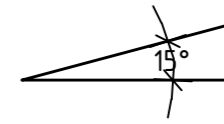

หลังคากระเบื้องลอนคู่หน้าห้วง สีมิดไนท์เกรย์

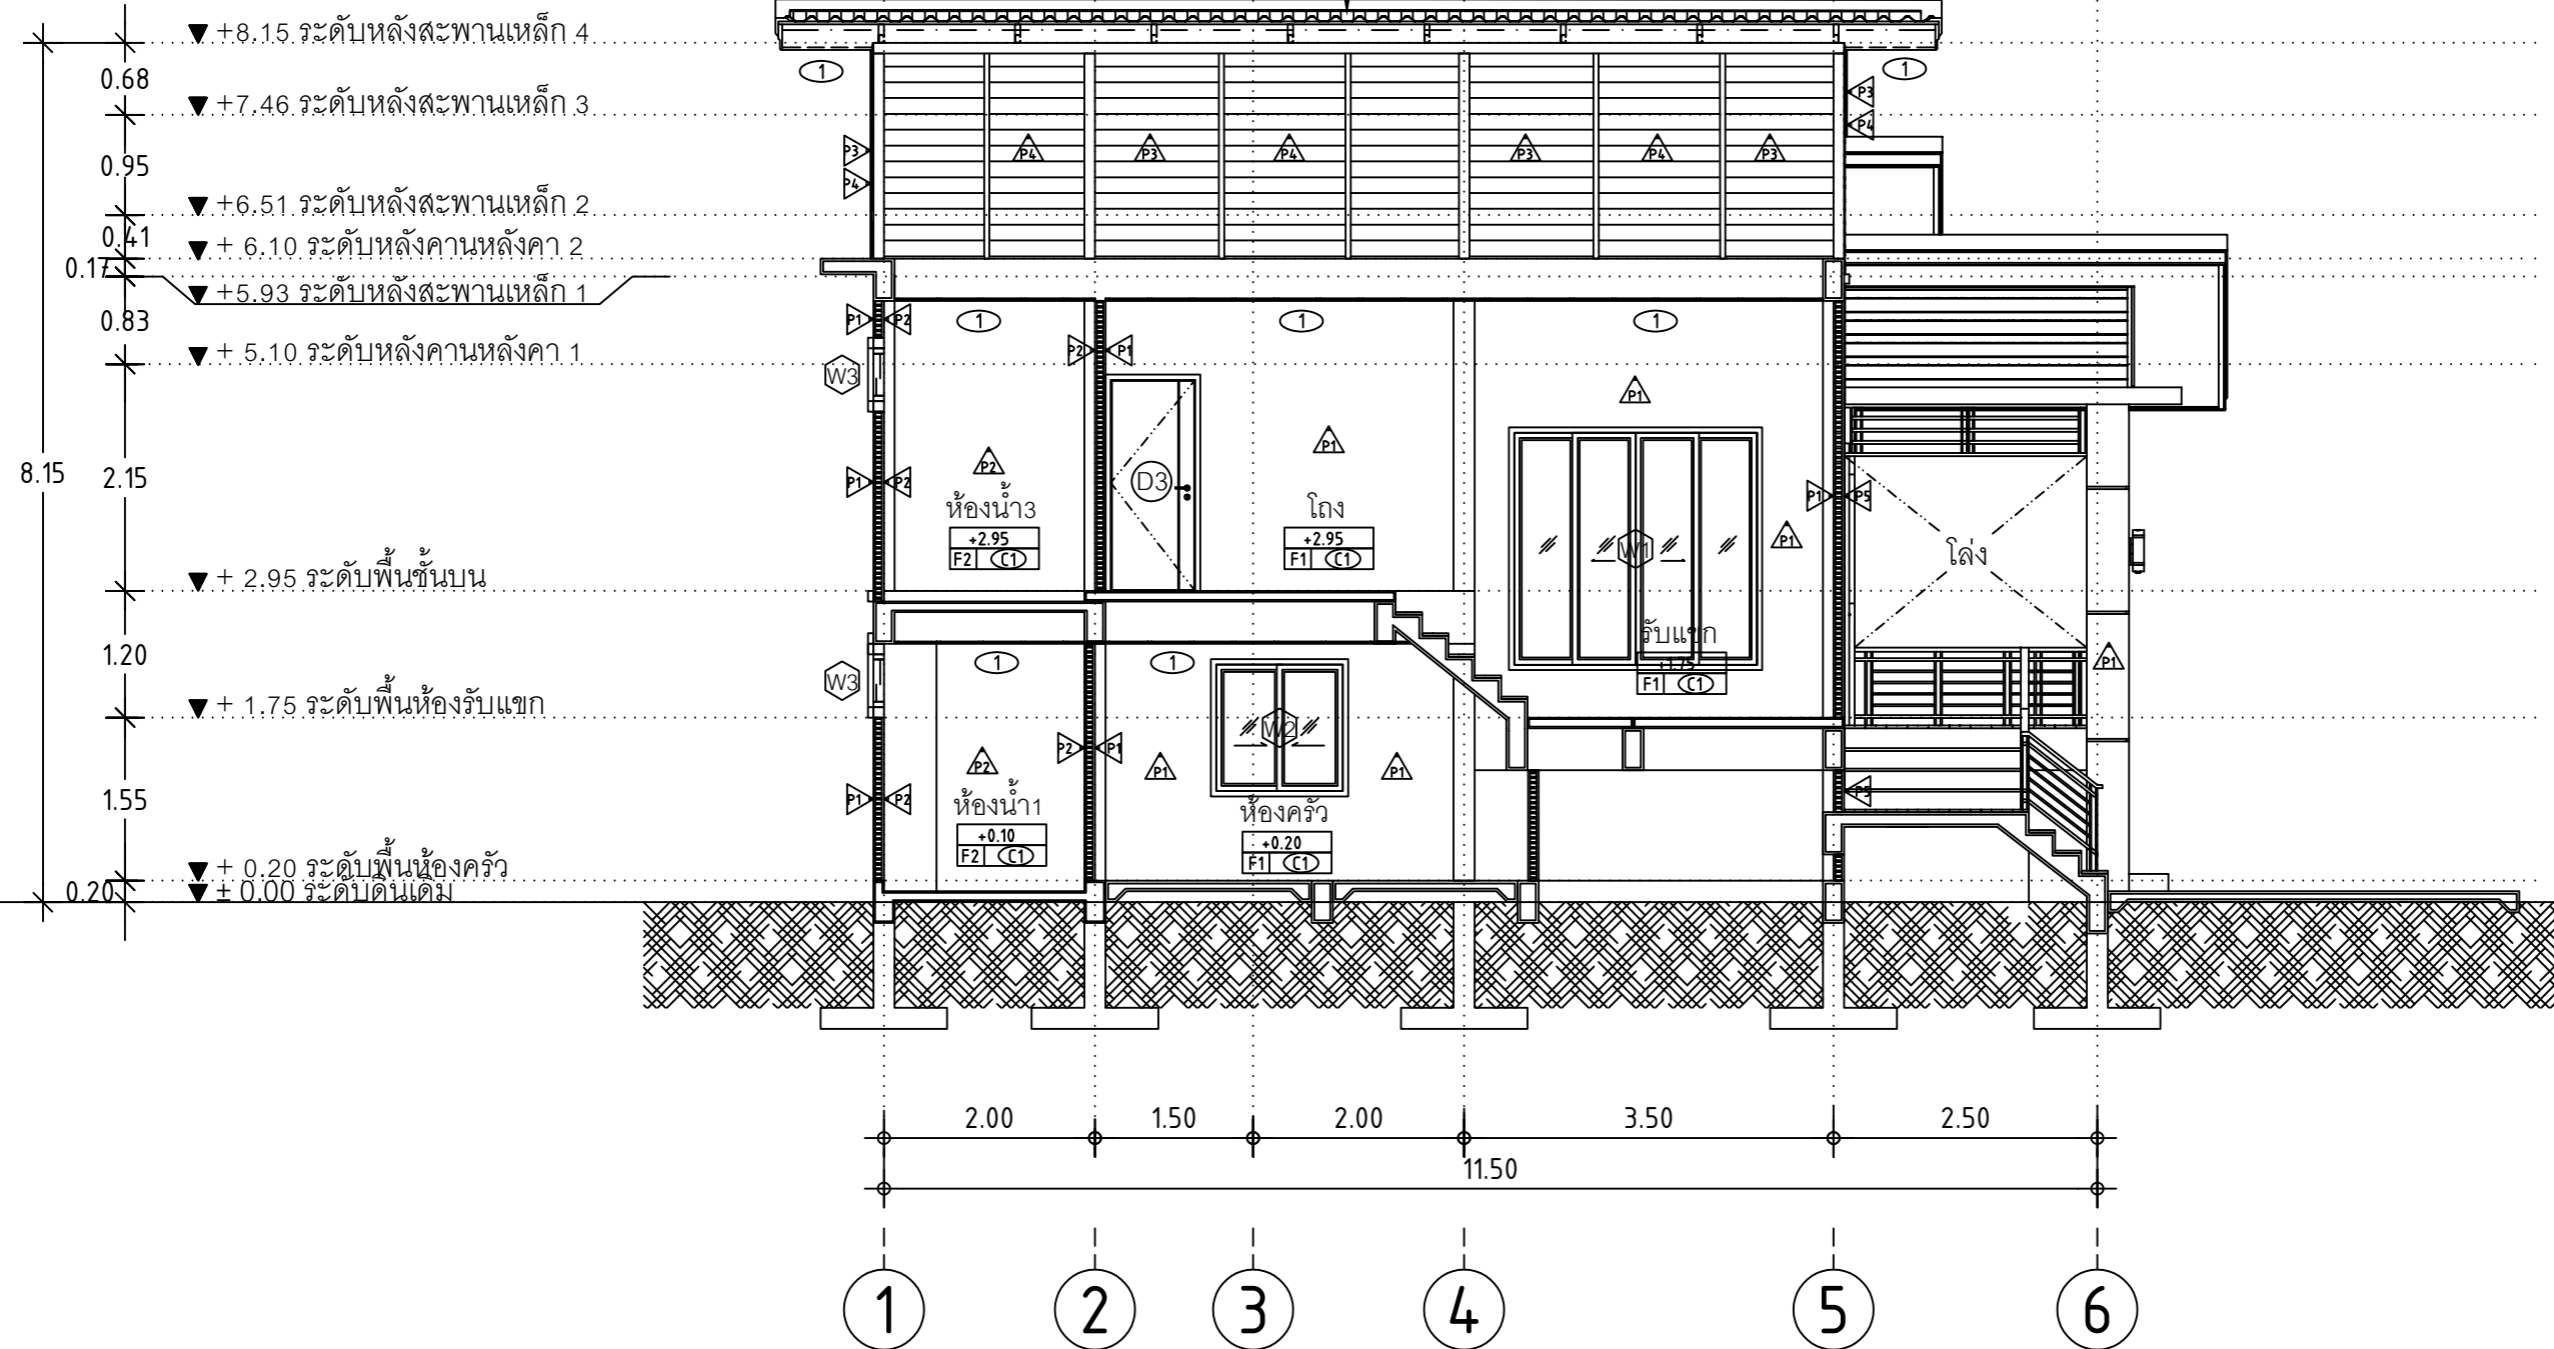

แบบแสดงรูปตัด B

SCALE 1 : 75

SHERA

PROJECT:

แบบบ้านพักอาศัย 2 ชั้น

LOCATION:

OWNER:

ARCHITECT:

STRUCTURAL ENGINEER:

ELECTRICAL ENGINEER:

SANITARY ENGINEER:

NO	REVISIONS/SUBMISSIONS	DATE

DRAWING TITLE:

ภาพแปลนพื้นชั้นล่าง


DWG.No:


A-14 17

DATE:

16-11-2023

APPROVED:

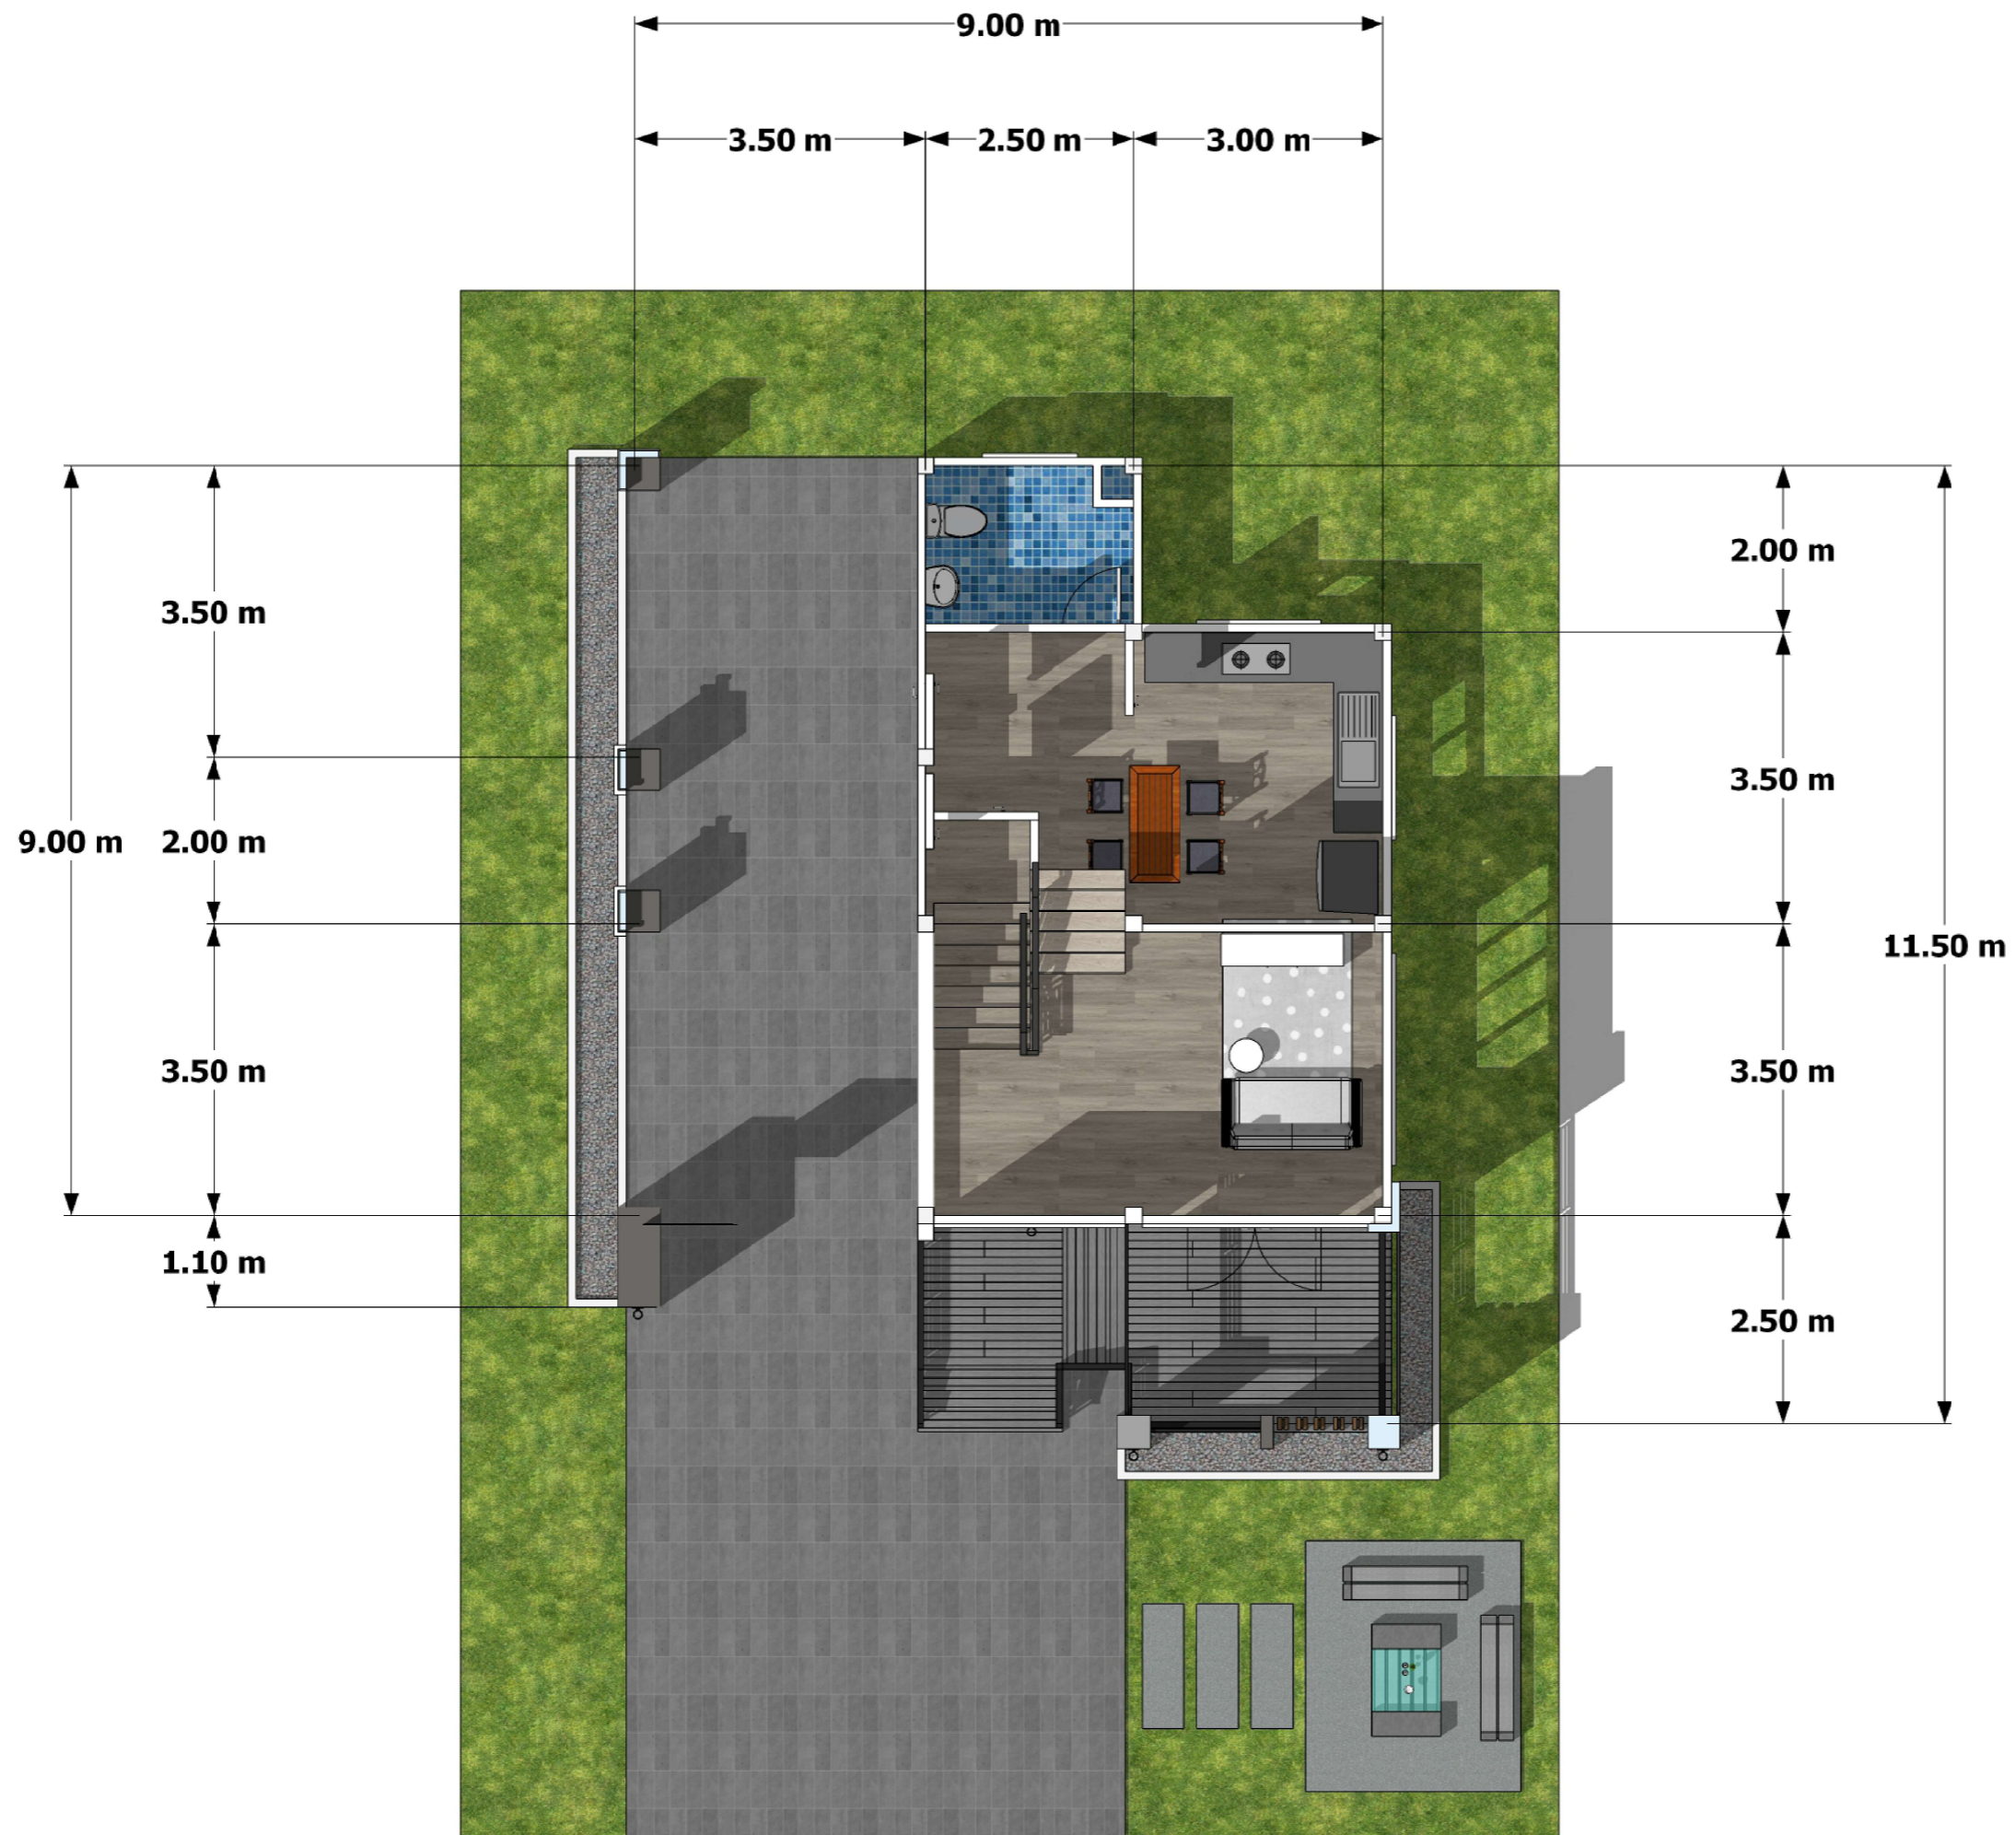

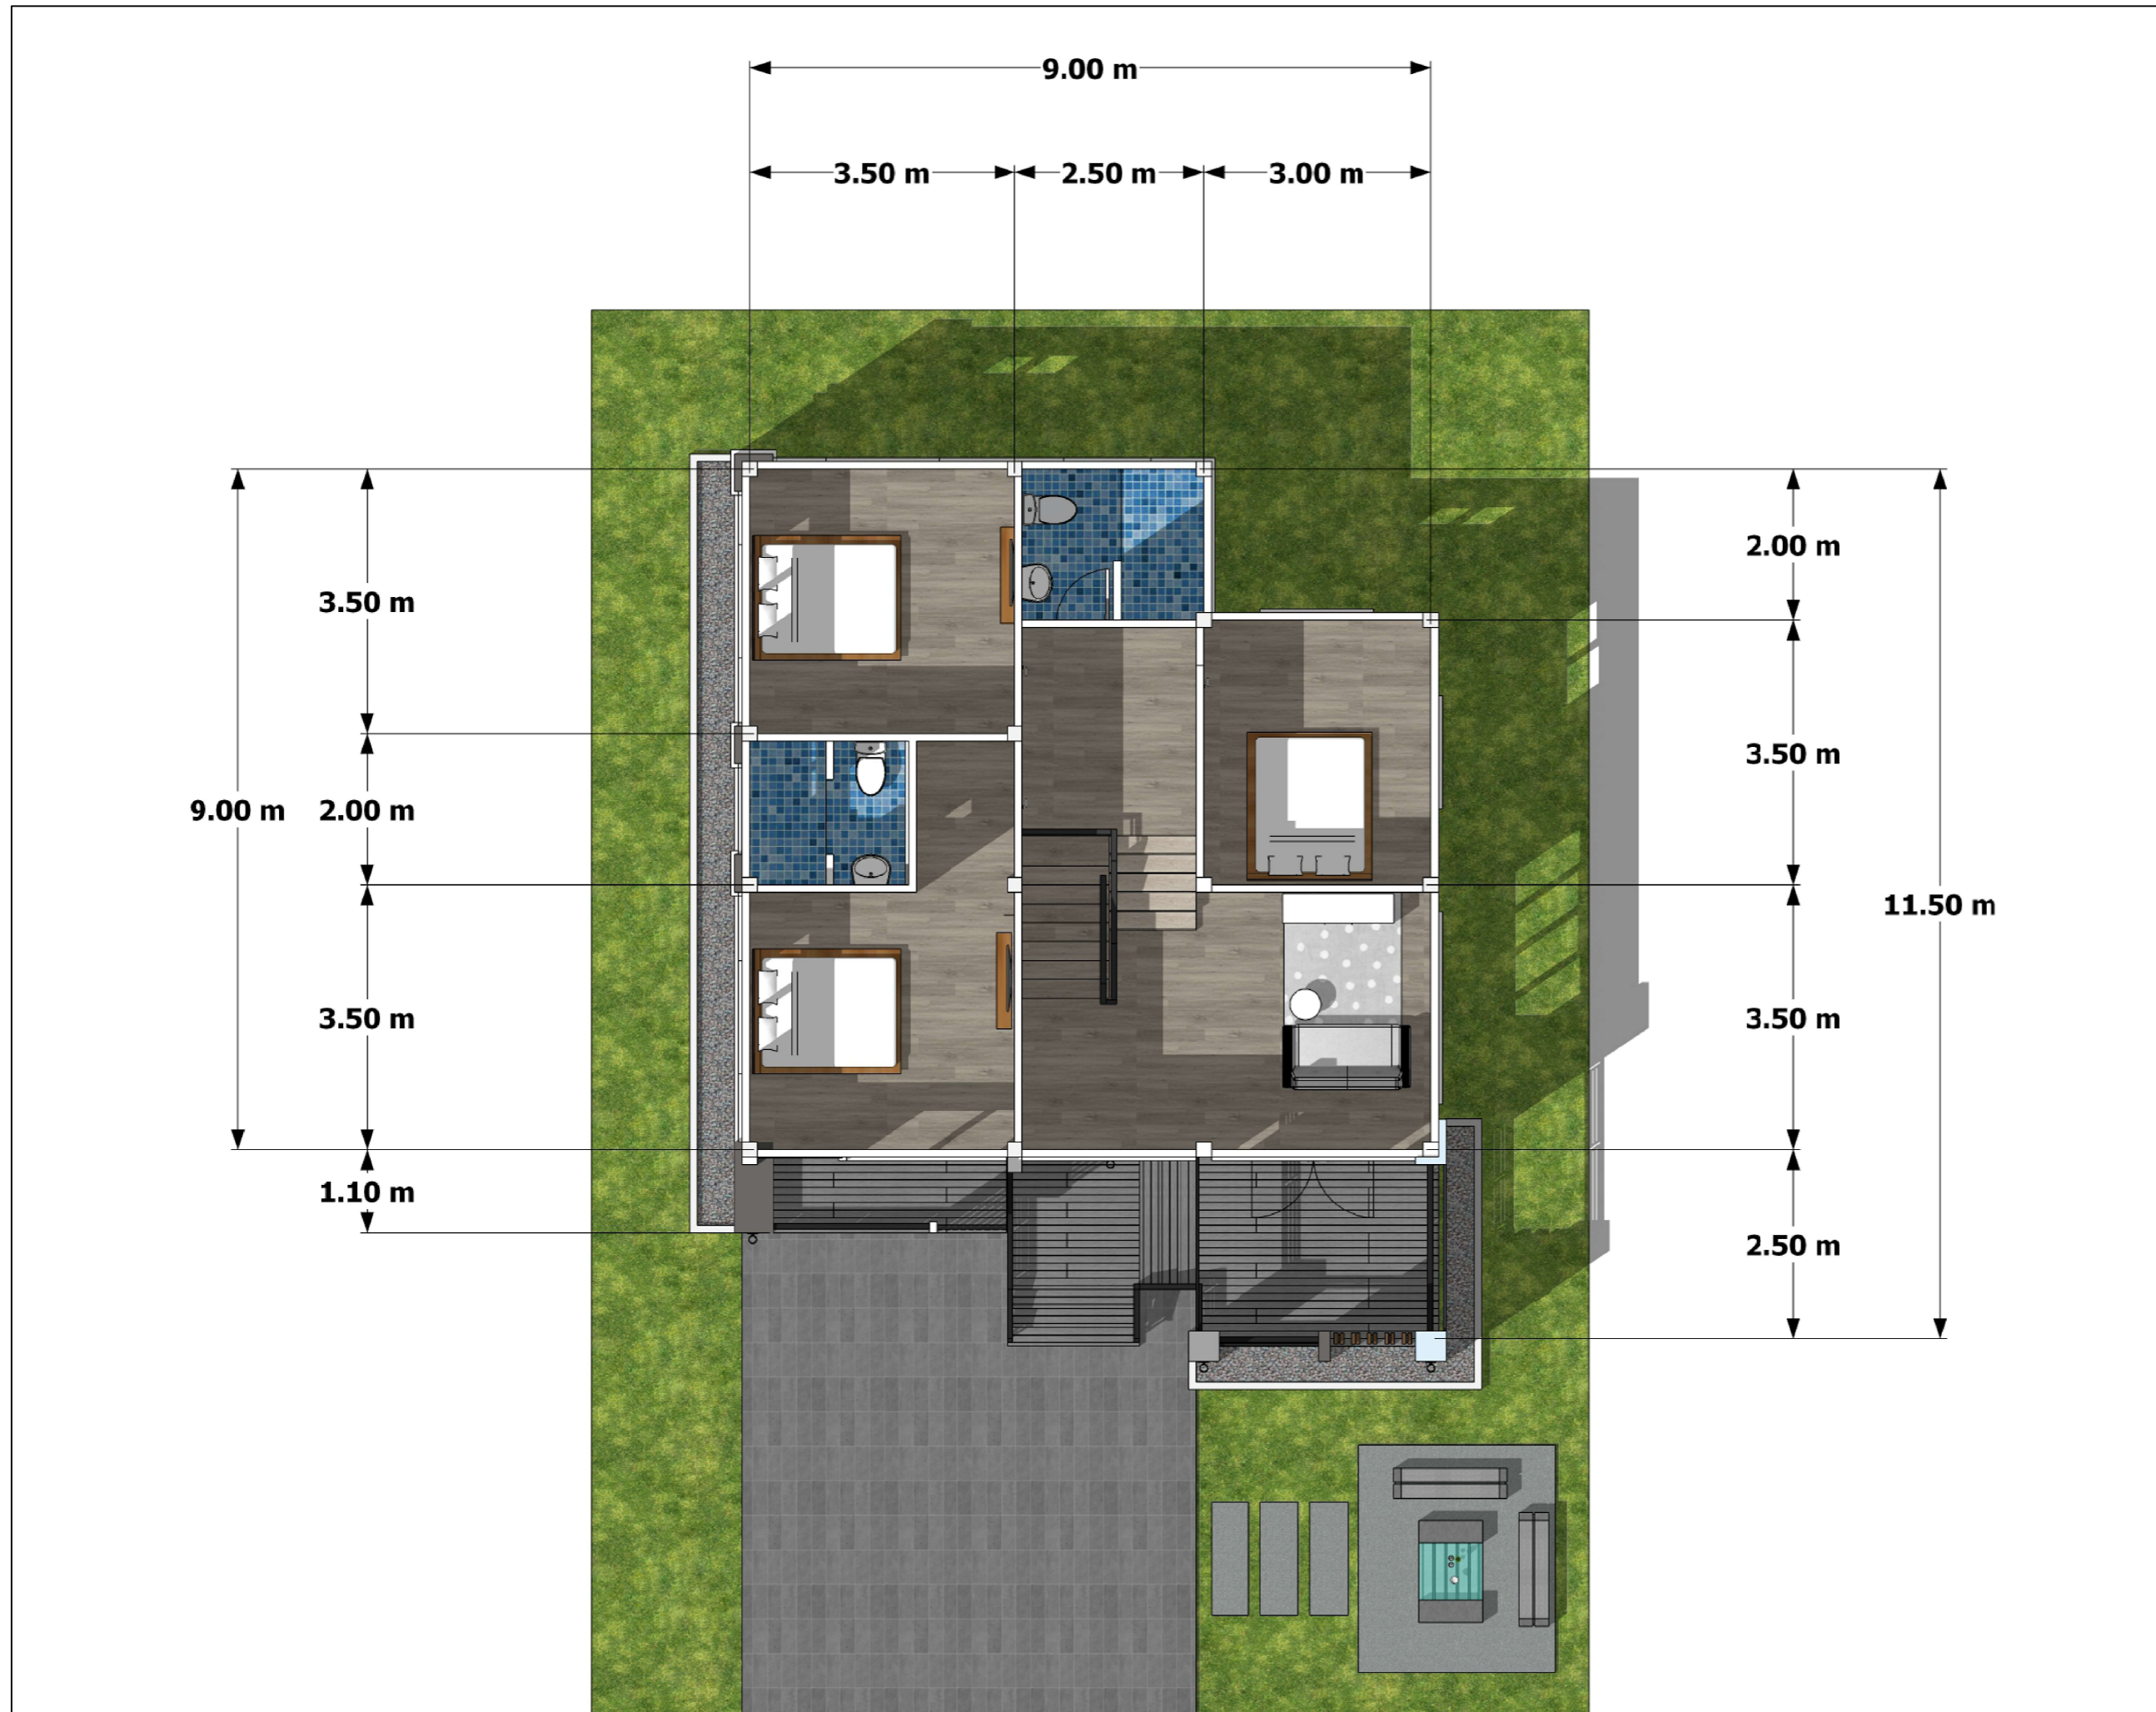

SHERA

PROJECT:
แบบบ้านพักอาศัย 2 ชั้น

LOCATION:

OWNER:

ARCHITECT:

STRUCTURAL ENGINEER:

ELECTRICAL ENGINEER:

SANITARY ENGINEER:

NO	REVISIONS/SUBMISSIONS	DATE

DRAWING TITLE:
ภาพแปลนพื้นที่บน

DWG.No: A-15 17

DATE: 16-11-2023 APPROVED:

SHERA

PROJECT:

แบบบ้านพักอาศัย 2 ชั้น

LOCATION:

OWNER:

ARCHITECT:

STRUCTURAL ENGINEER:

ELECTRICAL ENGINEER:

SANITARY ENGINEER:

NO	REVISIONS/SUBMISSIONS	DATE

DRAWING TITLE:

ภาพ PERSPECTIVE

DWG.No:

A-16 17

DATE:

16-11-2023

APPROVED:



