



PROJECT NUMBER : SHERA 08

PROJECT NAME : แบบบ้านสไตล์โมเดิร์น 2 ชั้น

DATE : 16-11-2023

# SHERA

PROJECT:

แบบบ้านพักอาศัย 2 ชั้น

LOCATION:

\_\_\_\_\_

OWNER:

\_\_\_\_\_

ARCHITECT:

\_\_\_\_\_

STRUCTURAL ENGINEER:

\_\_\_\_\_

ELECTRICAL ENGINEER:

\_\_\_\_\_

SANITARY ENGINEER:

\_\_\_\_\_

NO	REVISIONS/SUBMISSIONS	DATE

DRAWING TITLE:

ภาพ PERSPECTIVE


DWG.No:

A-01 17

DATE:

16-11-2023

APPROVED:

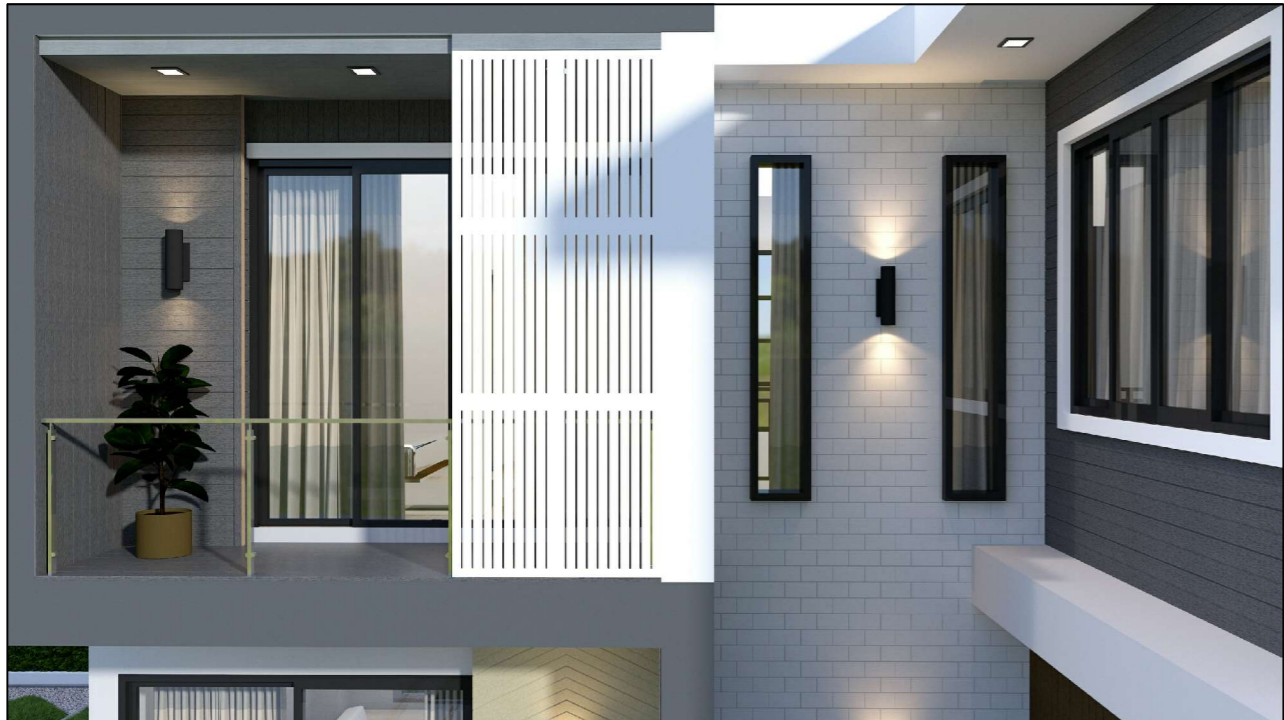

DWG.No:	A-01	17
DATE:	16-11-2023	APPROVED:



# SHERA

PROJECT:  
แบบบ้านพักอาศัย 2 ชั้น

LOCATION:  
\_\_\_\_\_

OWNER:  
\_\_\_\_\_

ARCHITECT:  
\_\_\_\_\_

STRUCTURAL ENGINEER:  
\_\_\_\_\_

ELECTRICAL ENGINEER:  
\_\_\_\_\_

SANITARY ENGINEER:  
\_\_\_\_\_

NO	REVISIONS/SUBMISSIONS	DATE

DRAWING TITLE:  
รายการวัสดุ

DWG.No: A-03 17

DATE: 16-11-2023 APPROVED:



ไม้พาดิไลน์เดอระ รุ่น DL02  
ลายเลียน สีสรรษชาติ (ทาสีไม้ดันทึกรัย)  
1x22x300ซม.



แผ่นระแนงบังตา รุ่นพิวริยบ  
ลายมาตรฐาน รวงพื้ชขาว  
0.8x60x100ซม.



ไม้พาสปลดัด เดอระ  
ลายอิฐ ใหม่ 1.2x10x120



แผ่นฝ้าตกแต่งเดอระ  
พิวริยบ เวั่นร้ง  
0.4x60x120ซม.



เดอระ ไม้พาวังโใบ สปลดัด  
รุ่นดีไลน์ DX25 ลายเลียน  
สีสรรษชาติ (ทาสีไม้ดันทึกรัย)  
1.0x22x300ซม.



MCM ลายหินทราเวอร์ทีน  
White Grey ขนาด 60x120



ไม้พื้ช เดอระ ลายเลียน  
รุ่นขอววี สีไม้ดันทึกรัย  
2.5x15x300ซม.



ไม้พาดิไลน์เดอระ รุ่น DL02  
ลายเลียน Autumn Oak  
1x22x300ซม.

ไม้พาดิไลน์เดอระ รุ่น DL01  
ลายเลียน สีสรรษชาติ (ทาสีวอลนัท)  
1x22x300ซม.



ไม้พาดิไลน์เดอระ รุ่น DL01  
ลายเลียน สีสรรษชาติ (ทาสีไม้ดันทึกรัย)  
1x22x300ซม.



ไม้ระแนงเดอระ ขอบตรง  
ลายสีก สีสรรษชาติ  
(ทาสีน้ำตาลเมอร์โใบ)  
0.8x5x300ซม.





# SHERA

PROJECT:  
แบบบ้านพักอาศัย 2 ชั้น

LOCATION:  
\_\_\_\_\_

OWNER:  
\_\_\_\_\_

ARCHITECT:  
\_\_\_\_\_

STRUCTURAL ENGINEER:  
\_\_\_\_\_

ELECTRICAL ENGINEER:  
\_\_\_\_\_



SANITARY ENGINEER:  
\_\_\_\_\_

NO	REVISIONS/SUBMISSIONS	DATE

DRAWING TITLE:  
แบบแสดงแปลนพื้นชั้นบน

DWG.No: A-05 17

DATE: 16-11-2023 APPROVED:

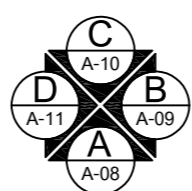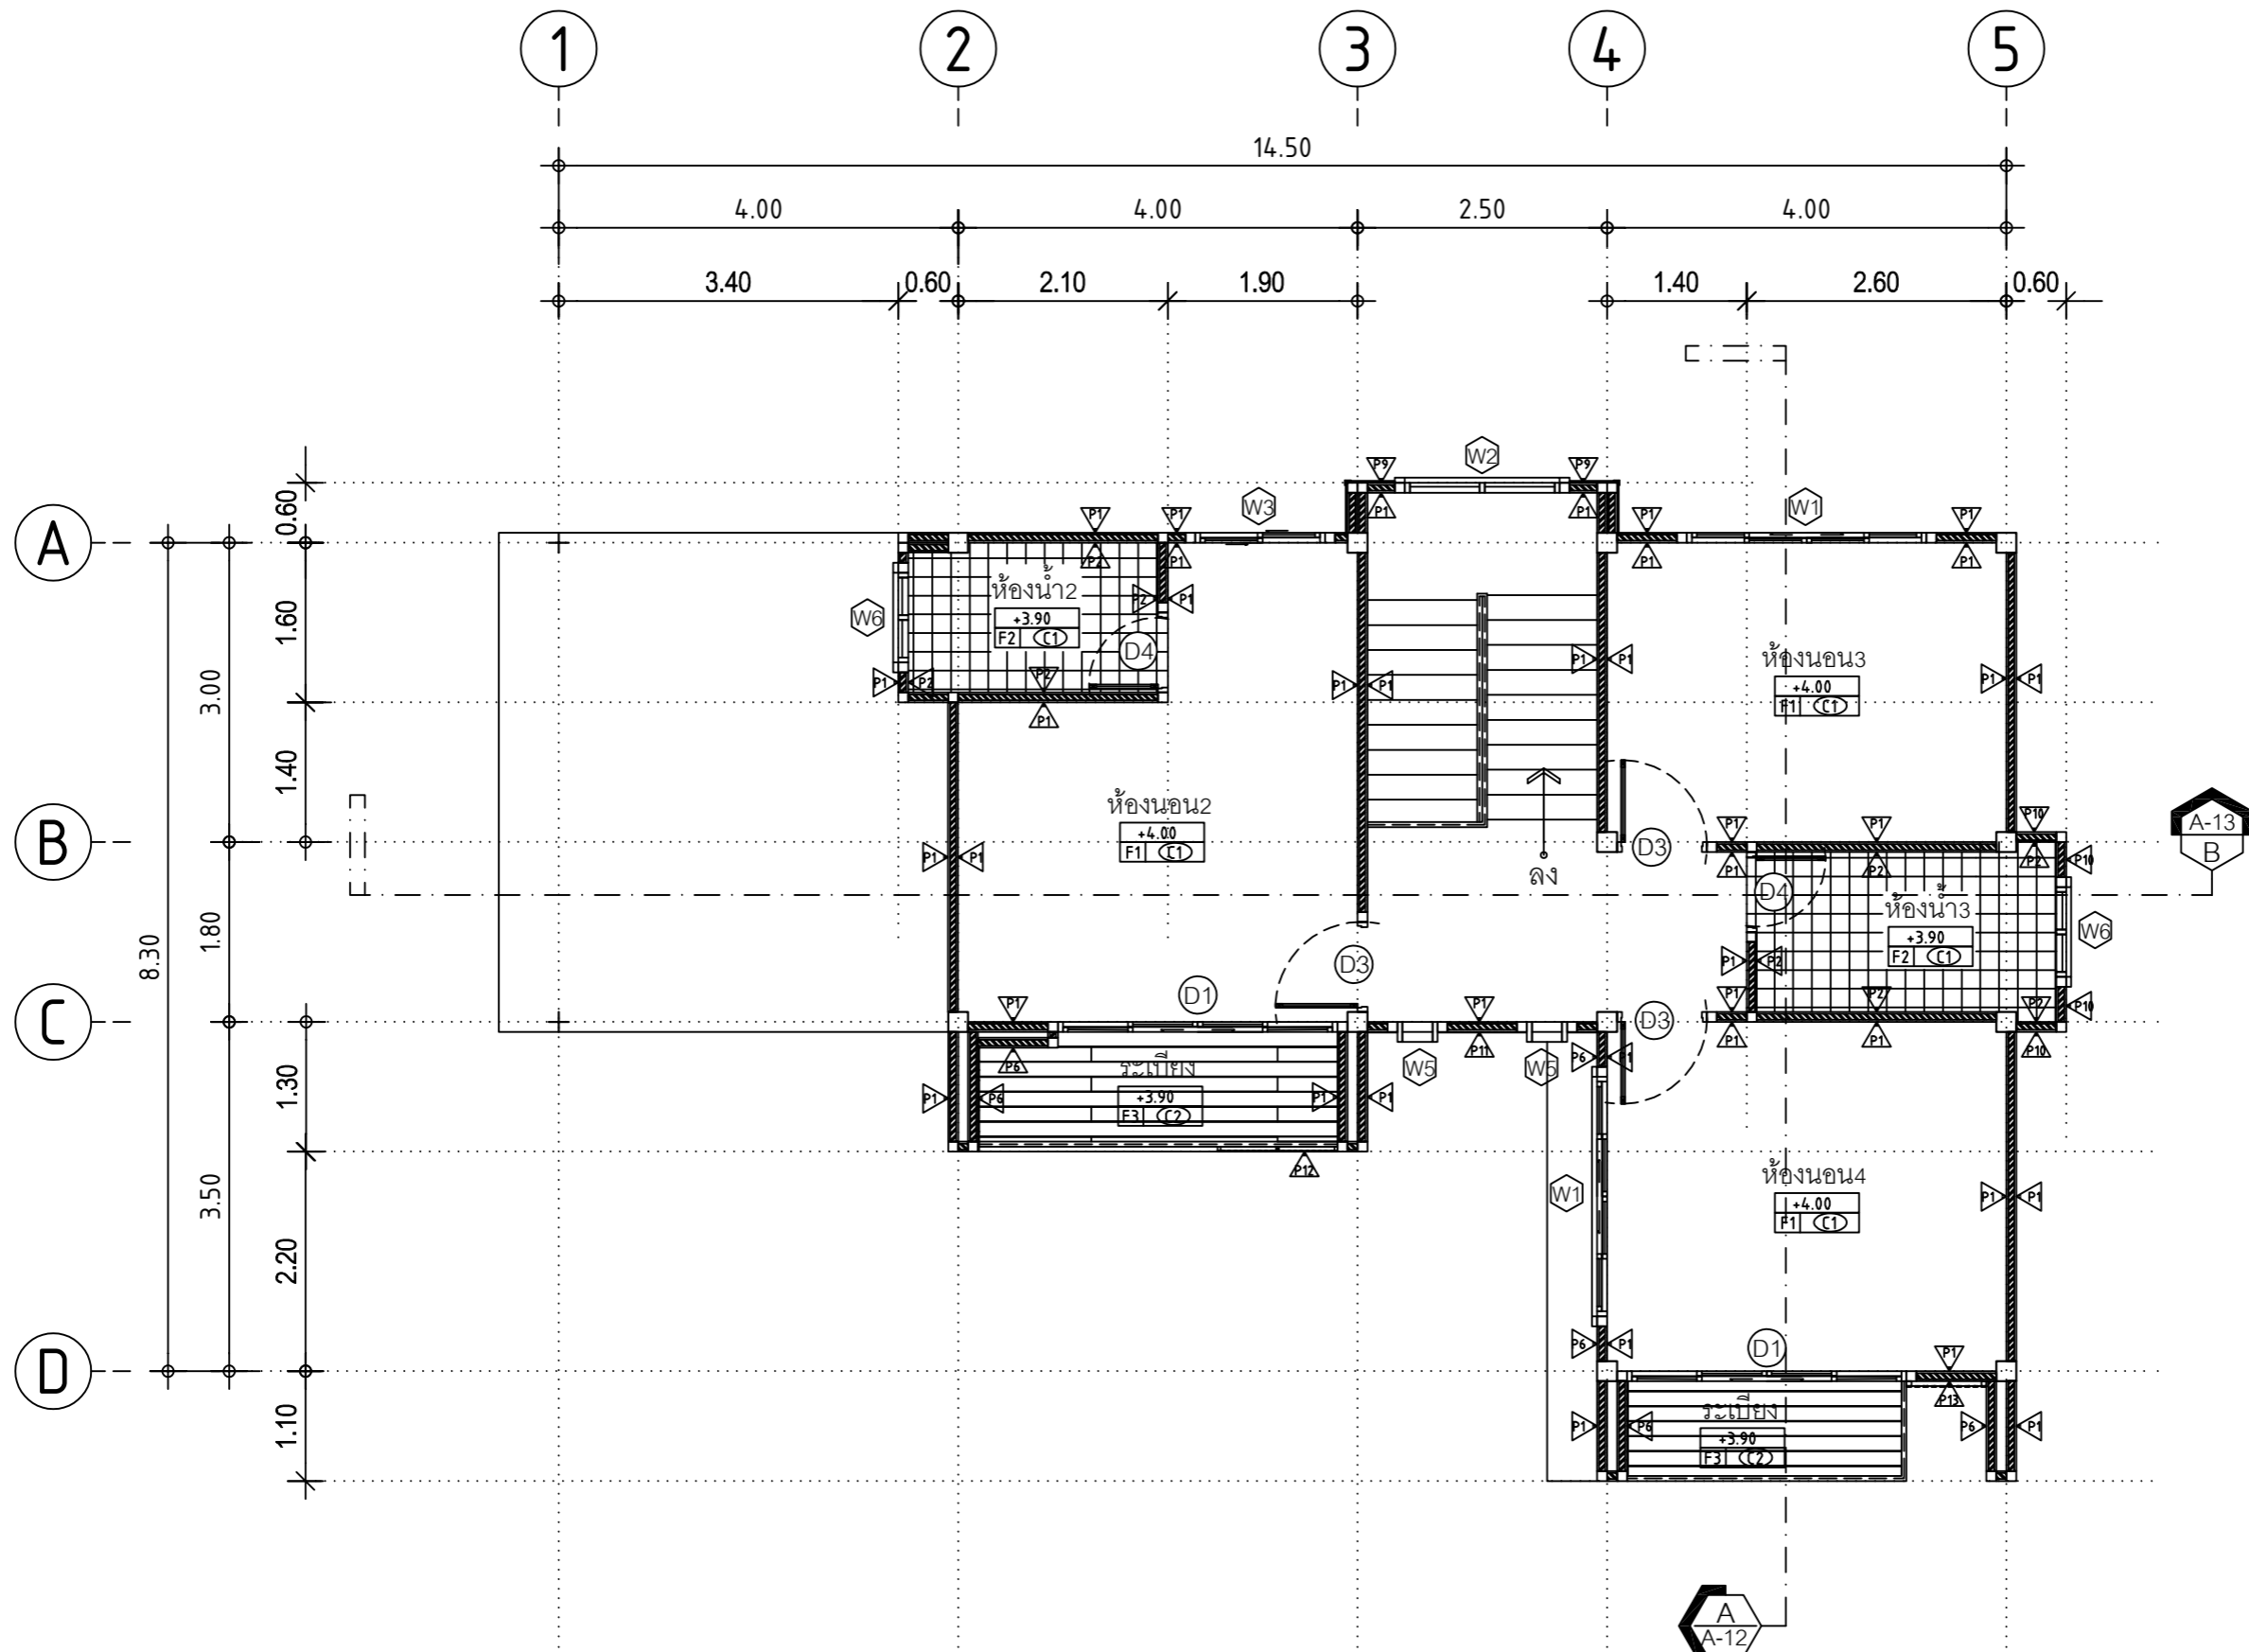

แบบแสดงแปลนพื้นชั้นบน  
SCALE 1 : 75

# SHERA

PROJECT:

แบบบ้านพักอาศัย 2 ชั้น

LOCATION:

\_\_\_\_\_

OWNER:

\_\_\_\_\_

ARCHITECT:

\_\_\_\_\_

STRUCTURAL ENGINEER:

\_\_\_\_\_

ELECTRICAL ENGINEER:

\_\_\_\_\_

SANITARY ENGINEER:

\_\_\_\_\_

NO	REVISIONS/SUBMISSIONS	DATE

DRAWING TITLE:

แบบแสดงแปลนหลังคา



DWG.No:

A-06 17

DATE:

16-11-2023

APPROVED:

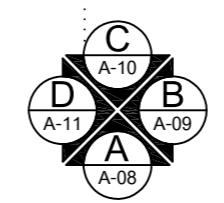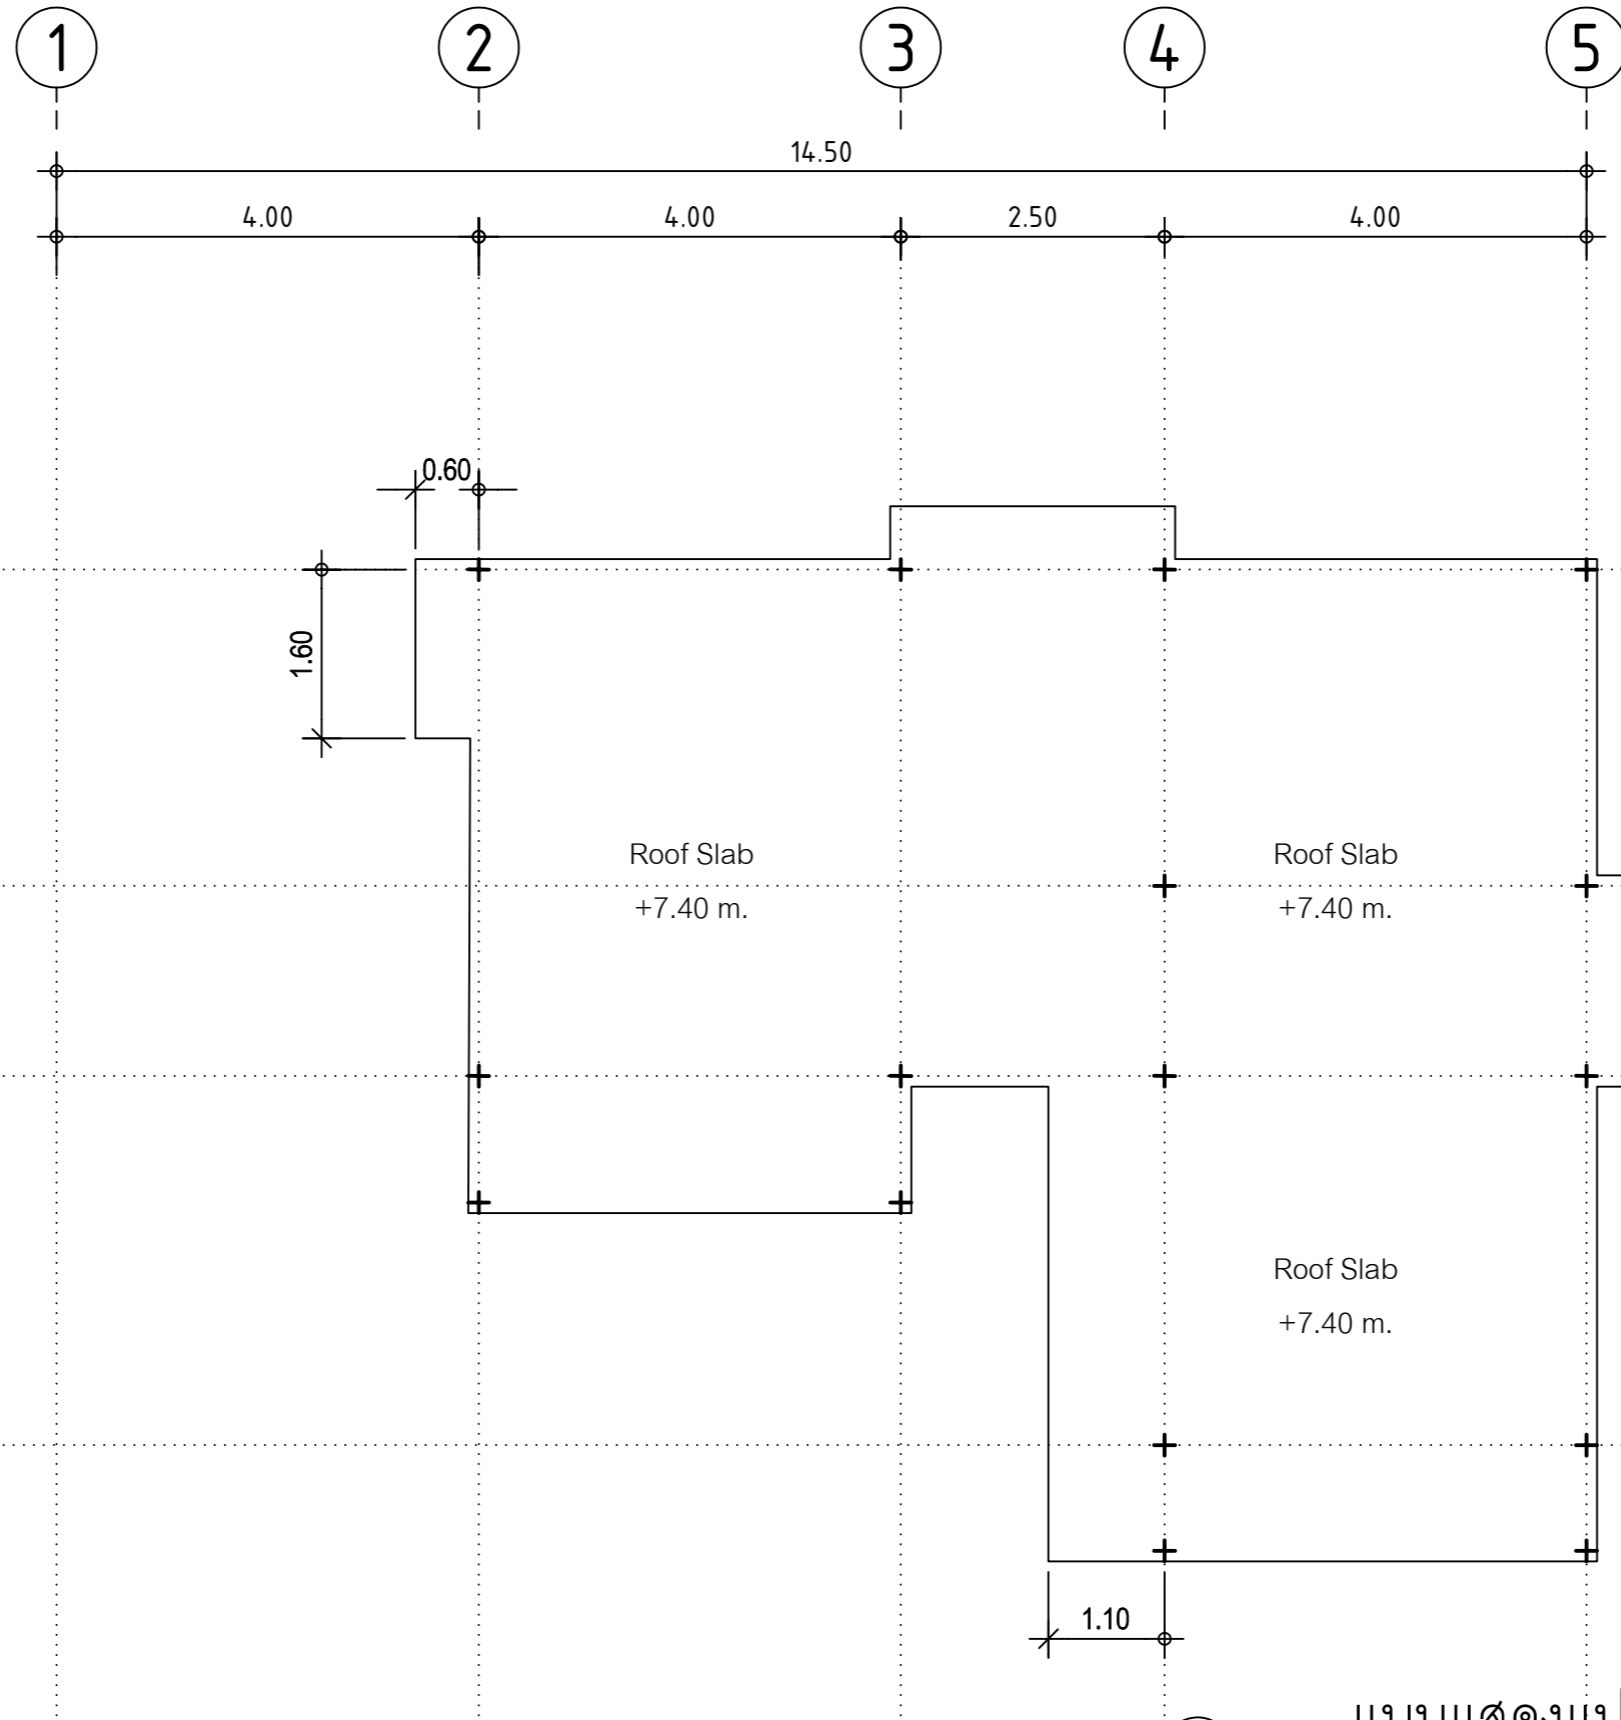

แบบแสดงแปลนหลังคา

SCALE

1 : 75

# SHERA

PROJECT:  
แบบบ้านพักอาศัย 2 ชั้น

LOCATION:  
\_\_\_\_\_


OWNER:  
\_\_\_\_\_

ARCHITECT:  
\_\_\_\_\_

STRUCTURAL ENGINEER:  
\_\_\_\_\_

ELECTRICAL ENGINEER:  
\_\_\_\_\_

SANITARY ENGINEER:  
\_\_\_\_\_

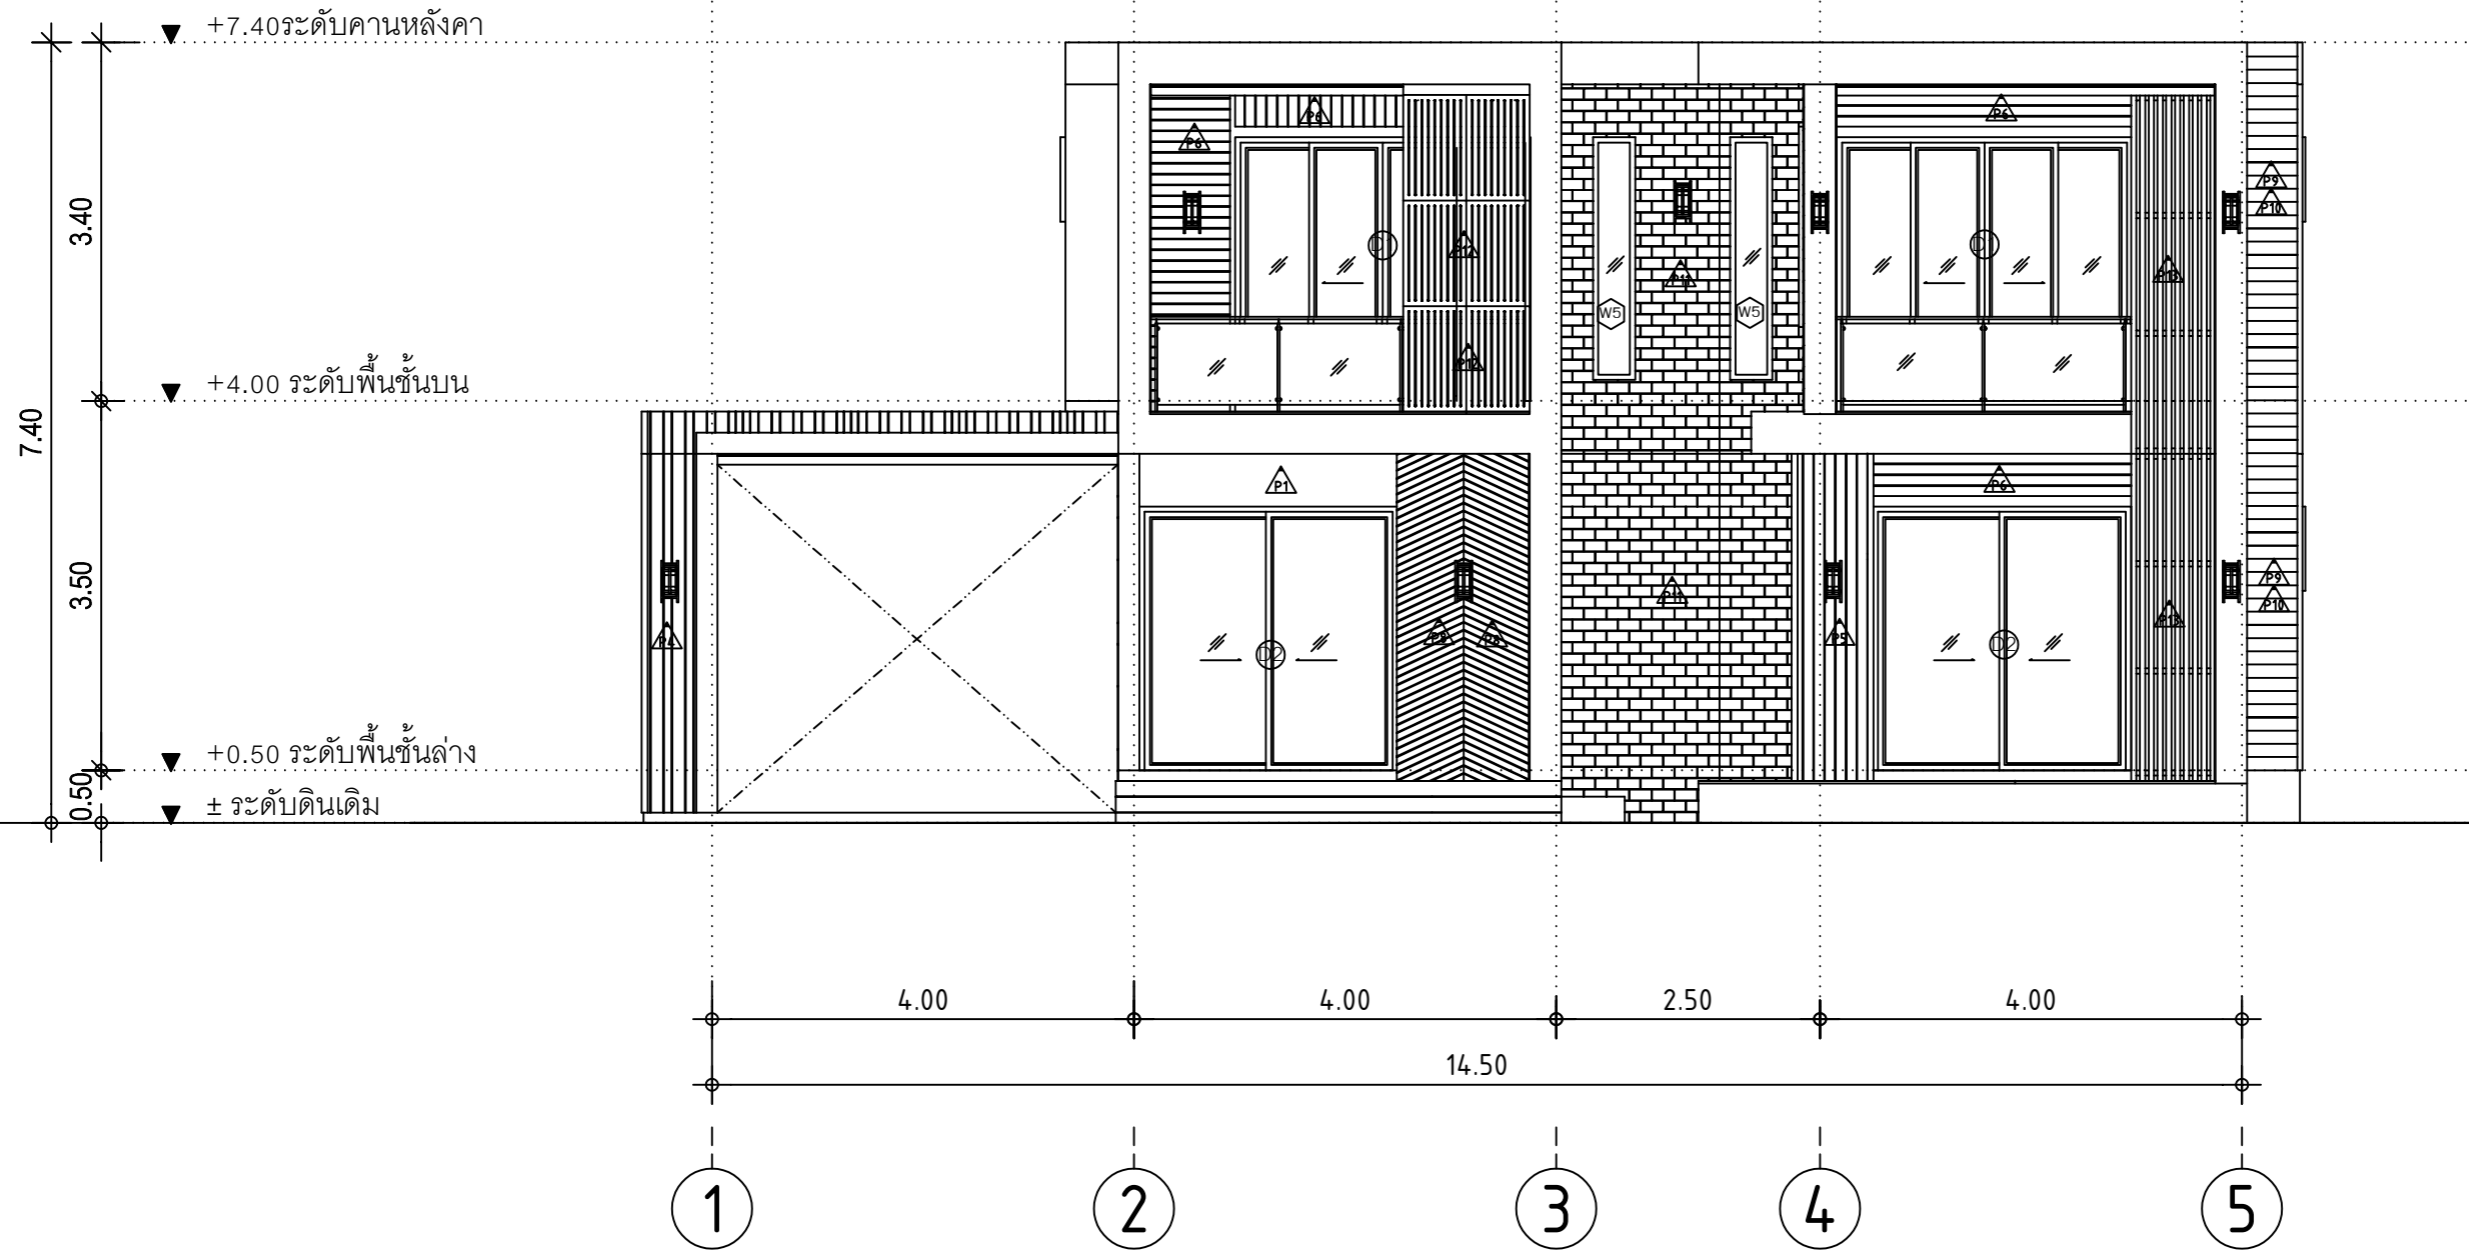


NO	REVISIONS/SUBMISSIONS	DATE

DRAWING TITLE:  
แบบแสดงรูปด้าน A

DWG.No: A-07 17

DATE: 16-11-2023 APPROVED:

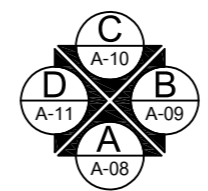

แบบแสดงรูปด้าน A

SCALE 1 : 75



# SHERA

PROJECT:

แบบบ้านพักอาศัย 2 ชั้น

LOCATION:

\_\_\_\_\_

OWNER:

\_\_\_\_\_

ARCHITECT:

\_\_\_\_\_

STRUCTURAL ENGINEER:




\_\_\_\_\_

ELECTRICAL ENGINEER:

\_\_\_\_\_

SANITARY ENGINEER:

\_\_\_\_\_

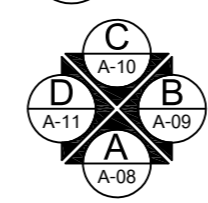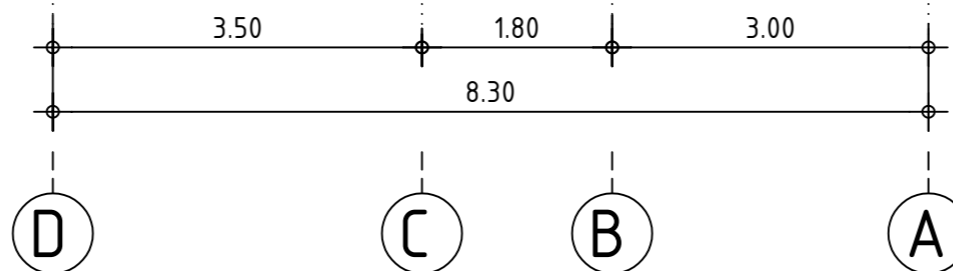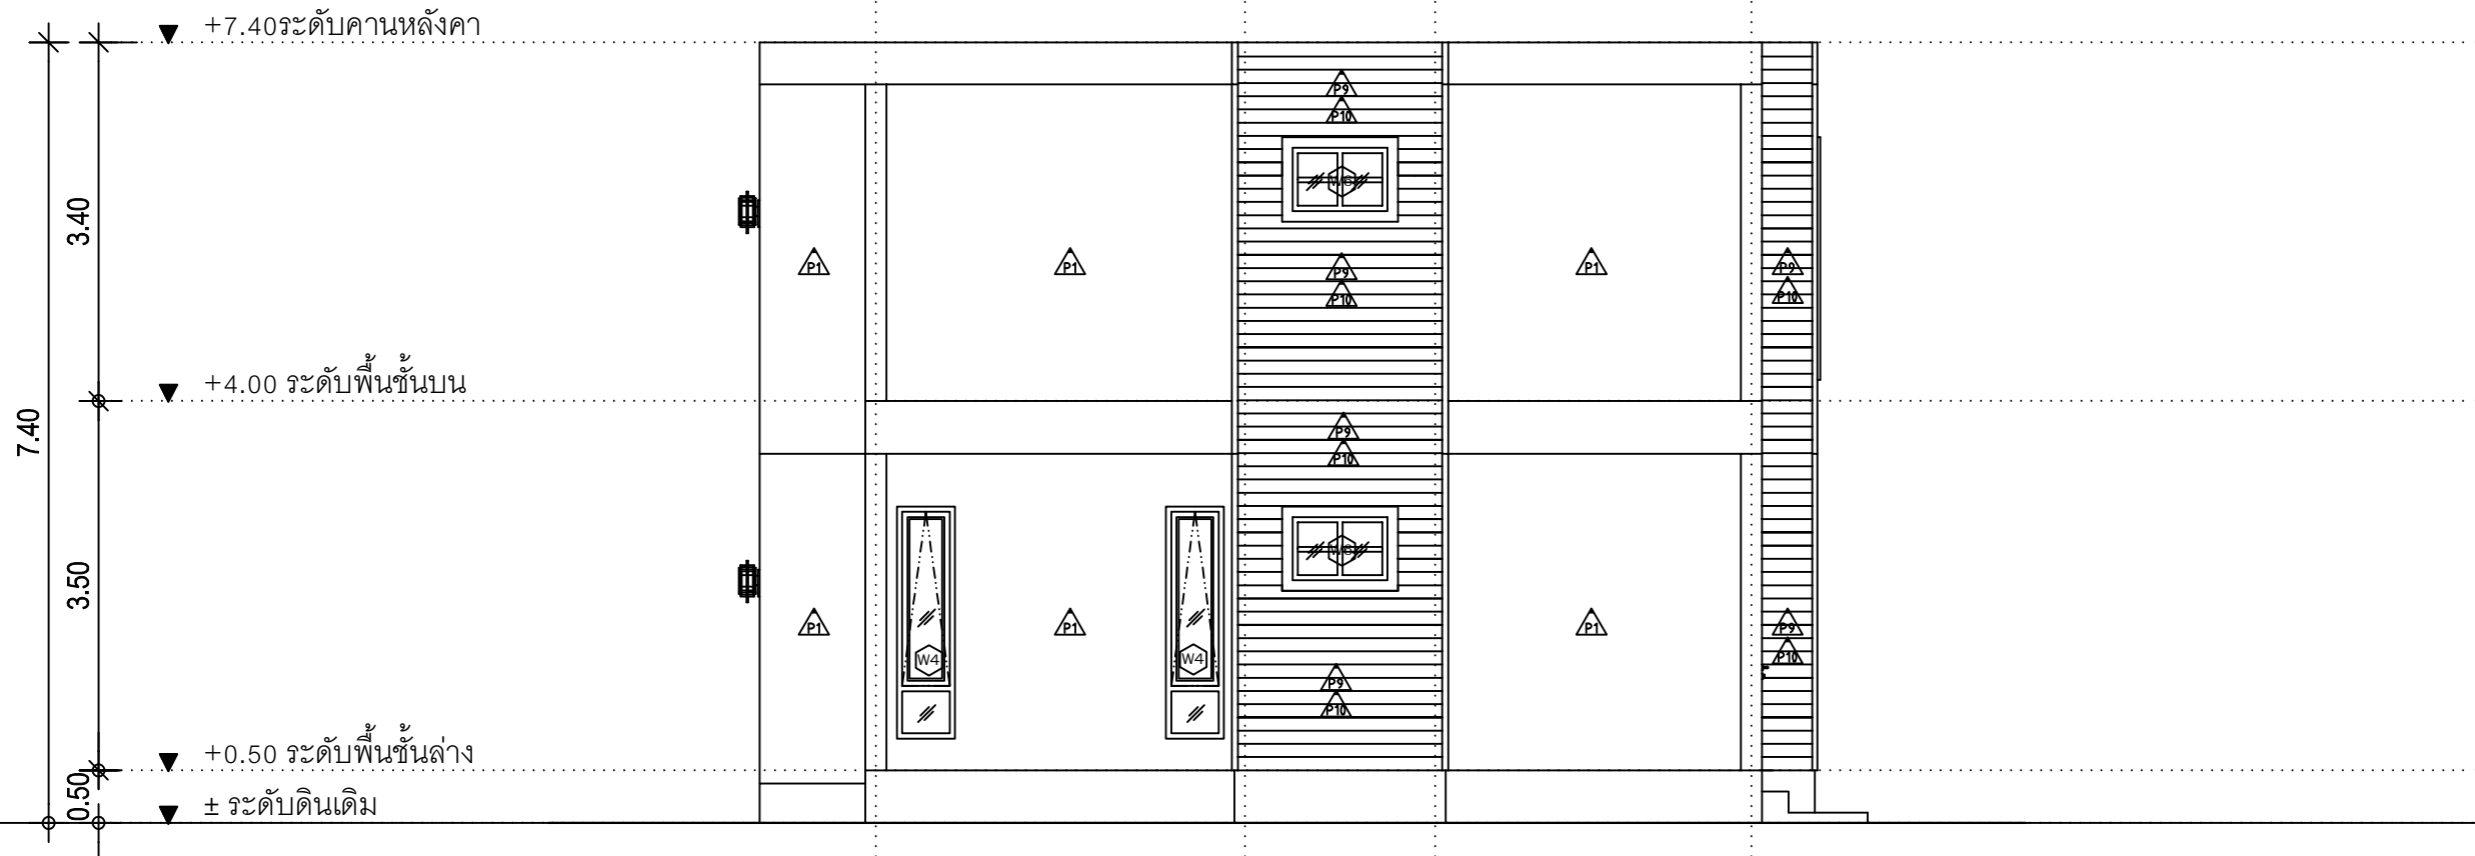

แบบแสดงรูปด้าน B

SCALE 1 : 75

NO	REVISIONS/SUBMISSIONS	DATE

DRAWING TITLE:

แบบแสดงรูปด้าน B

DWG.No:

A-08 17

DATE:

16-11-2023

APPROVED:

# SHERA

PROJECT:  
แบบบ้านพักอาศัย 2 ชั้น

LOCATION:  
\_\_\_\_\_


OWNER:  
\_\_\_\_\_

ARCHITECT:  
\_\_\_\_\_

STRUCTURAL ENGINEER:  
\_\_\_\_\_

ELECTRICAL ENGINEER:  
\_\_\_\_\_

SANITARY ENGINEER:  
\_\_\_\_\_

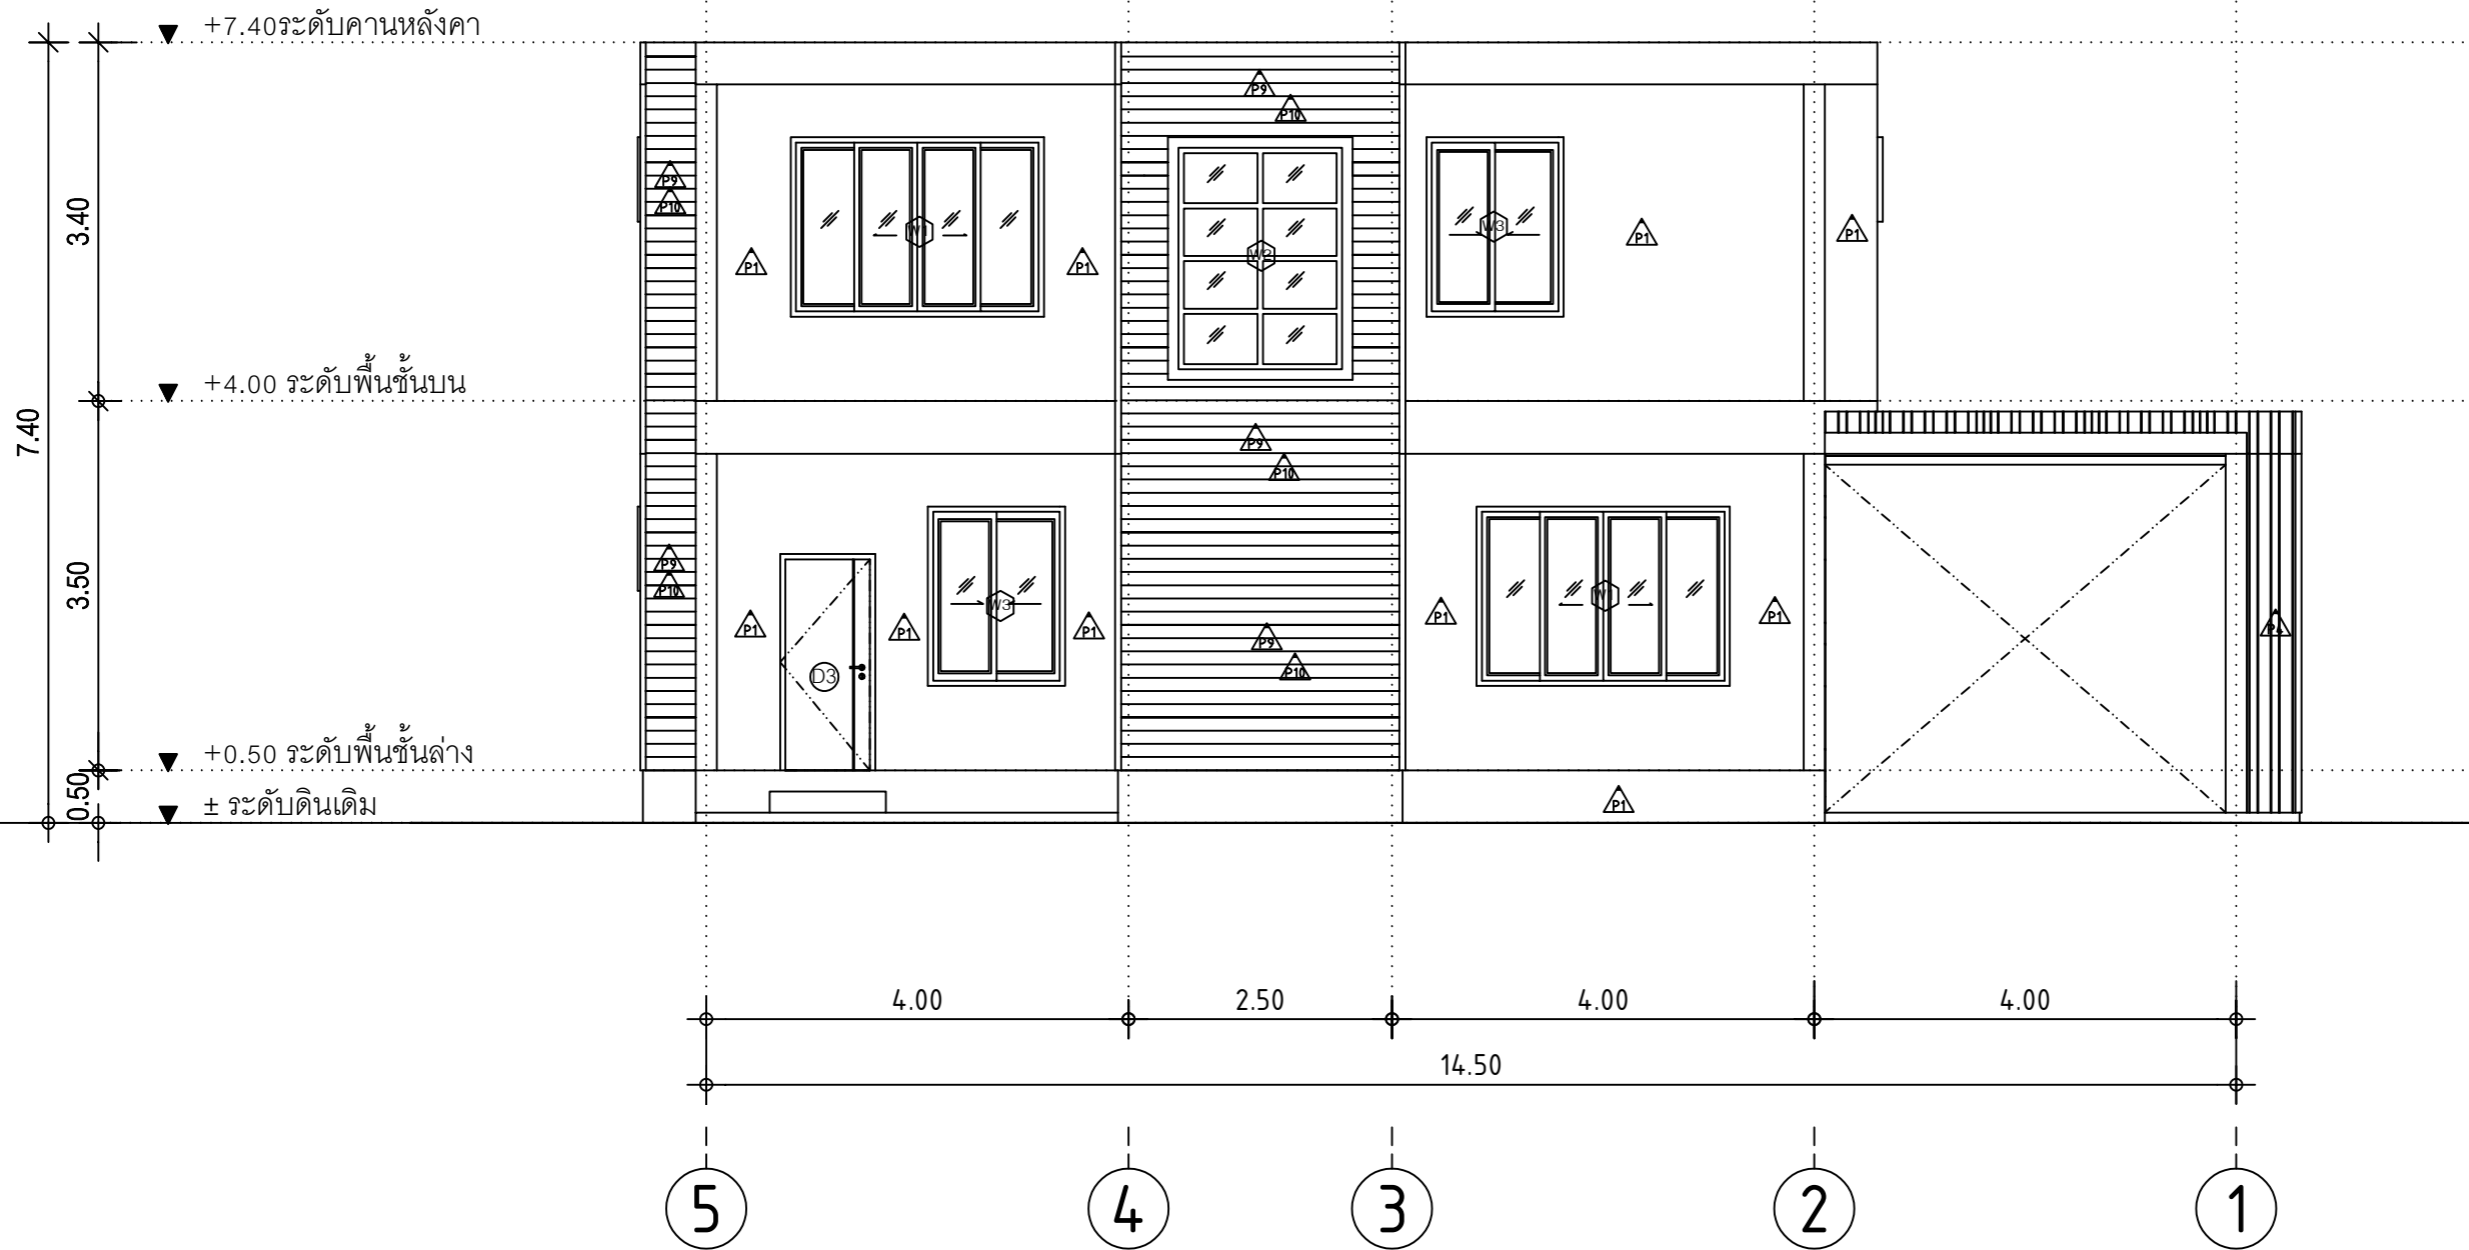


NO	REVISIONS/SUBMISSIONS	DATE

DRAWING TITLE:  
แบบแสดงรูปด้าน C

DWG.No: A-9 17

DATE: 16-11-2023 APPROVED:

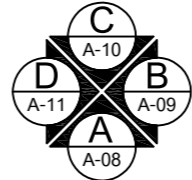

แบบแสดงรูปด้าน C  
SCALE 1 : 75

# SHERA

PROJECT:

แบบบ้านพักอาศัย 2 ชั้น

LOCATION:

\_\_\_\_\_

OWNER:

\_\_\_\_\_

ARCHITECT:

\_\_\_\_\_

STRUCTURAL ENGINEER:



\_\_\_\_\_

ELECTRICAL ENGINEER:

\_\_\_\_\_

SANITARY ENGINEER:

\_\_\_\_\_

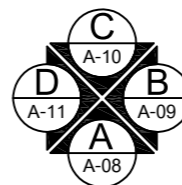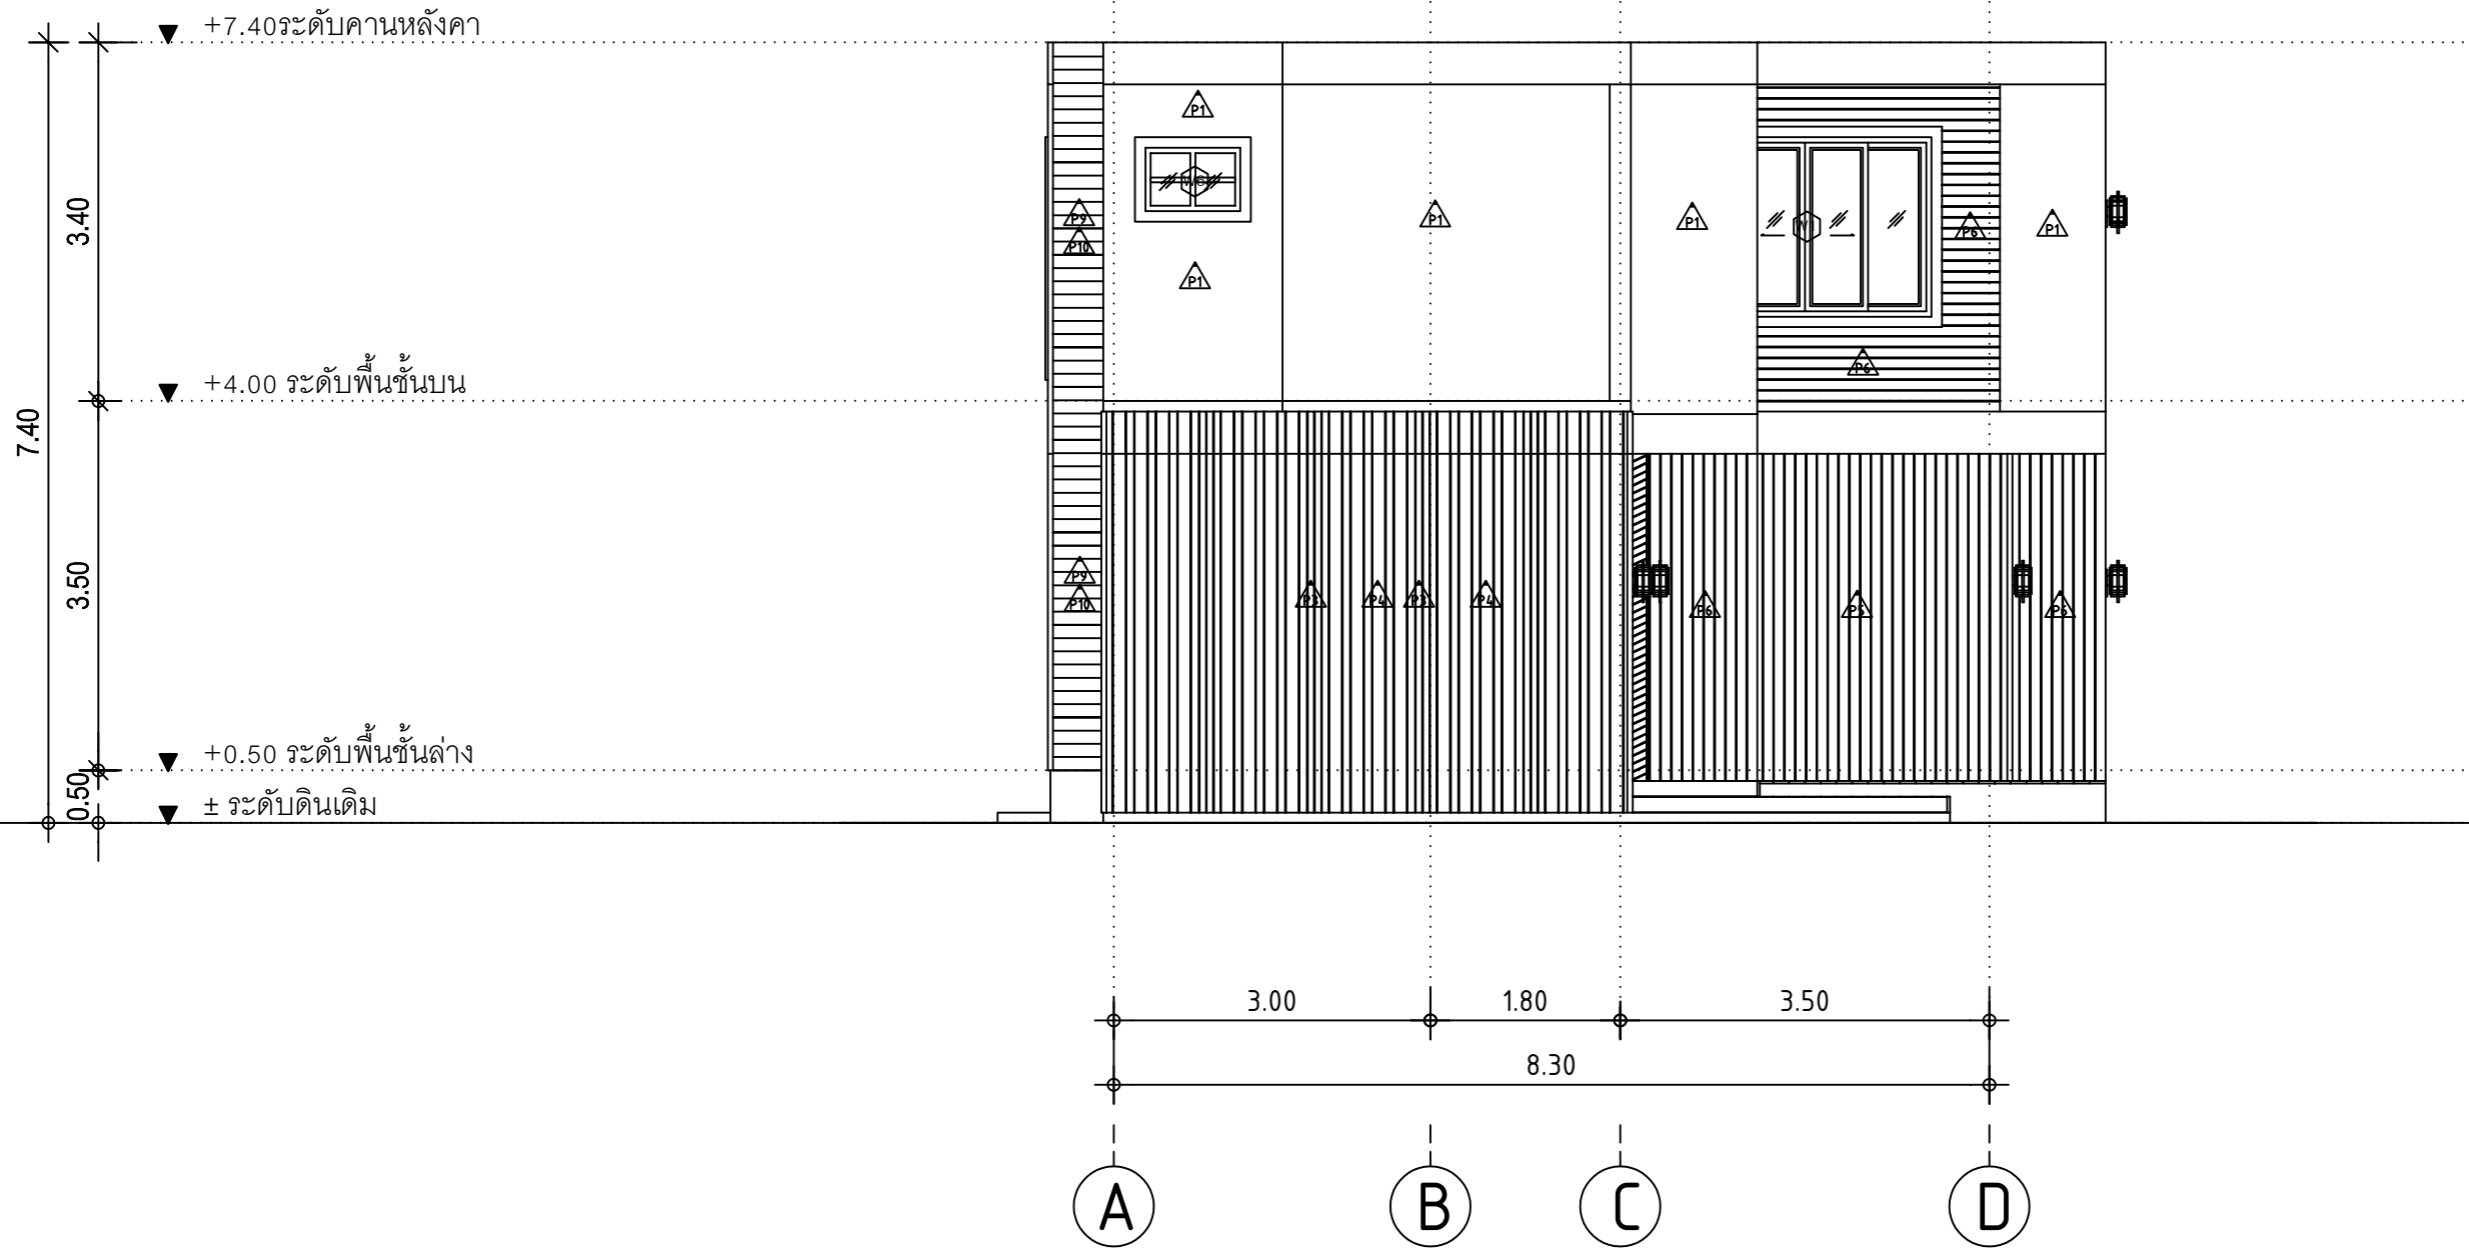

แบบแสดงรูปด้าน D

SCALE 1 : 75

NO	REVISIONS/SUBMISSIONS	DATE

DRAWING TITLE:

แบบแสดงรูปด้าน D

DWG.No: A-10 17

DATE: 16-11-2023 APPROVED:

# SHERA

PROJECT:

แบบบ้านพักอาศัย 2 ชั้น

LOCATION:

\_\_\_\_\_

OWNER:

\_\_\_\_\_

ARCHITECT:

\_\_\_\_\_

STRUCTURAL ENGINEER:


\_\_\_\_\_

ELECTRICAL ENGINEER:

\_\_\_\_\_

SANITARY ENGINEER:

\_\_\_\_\_

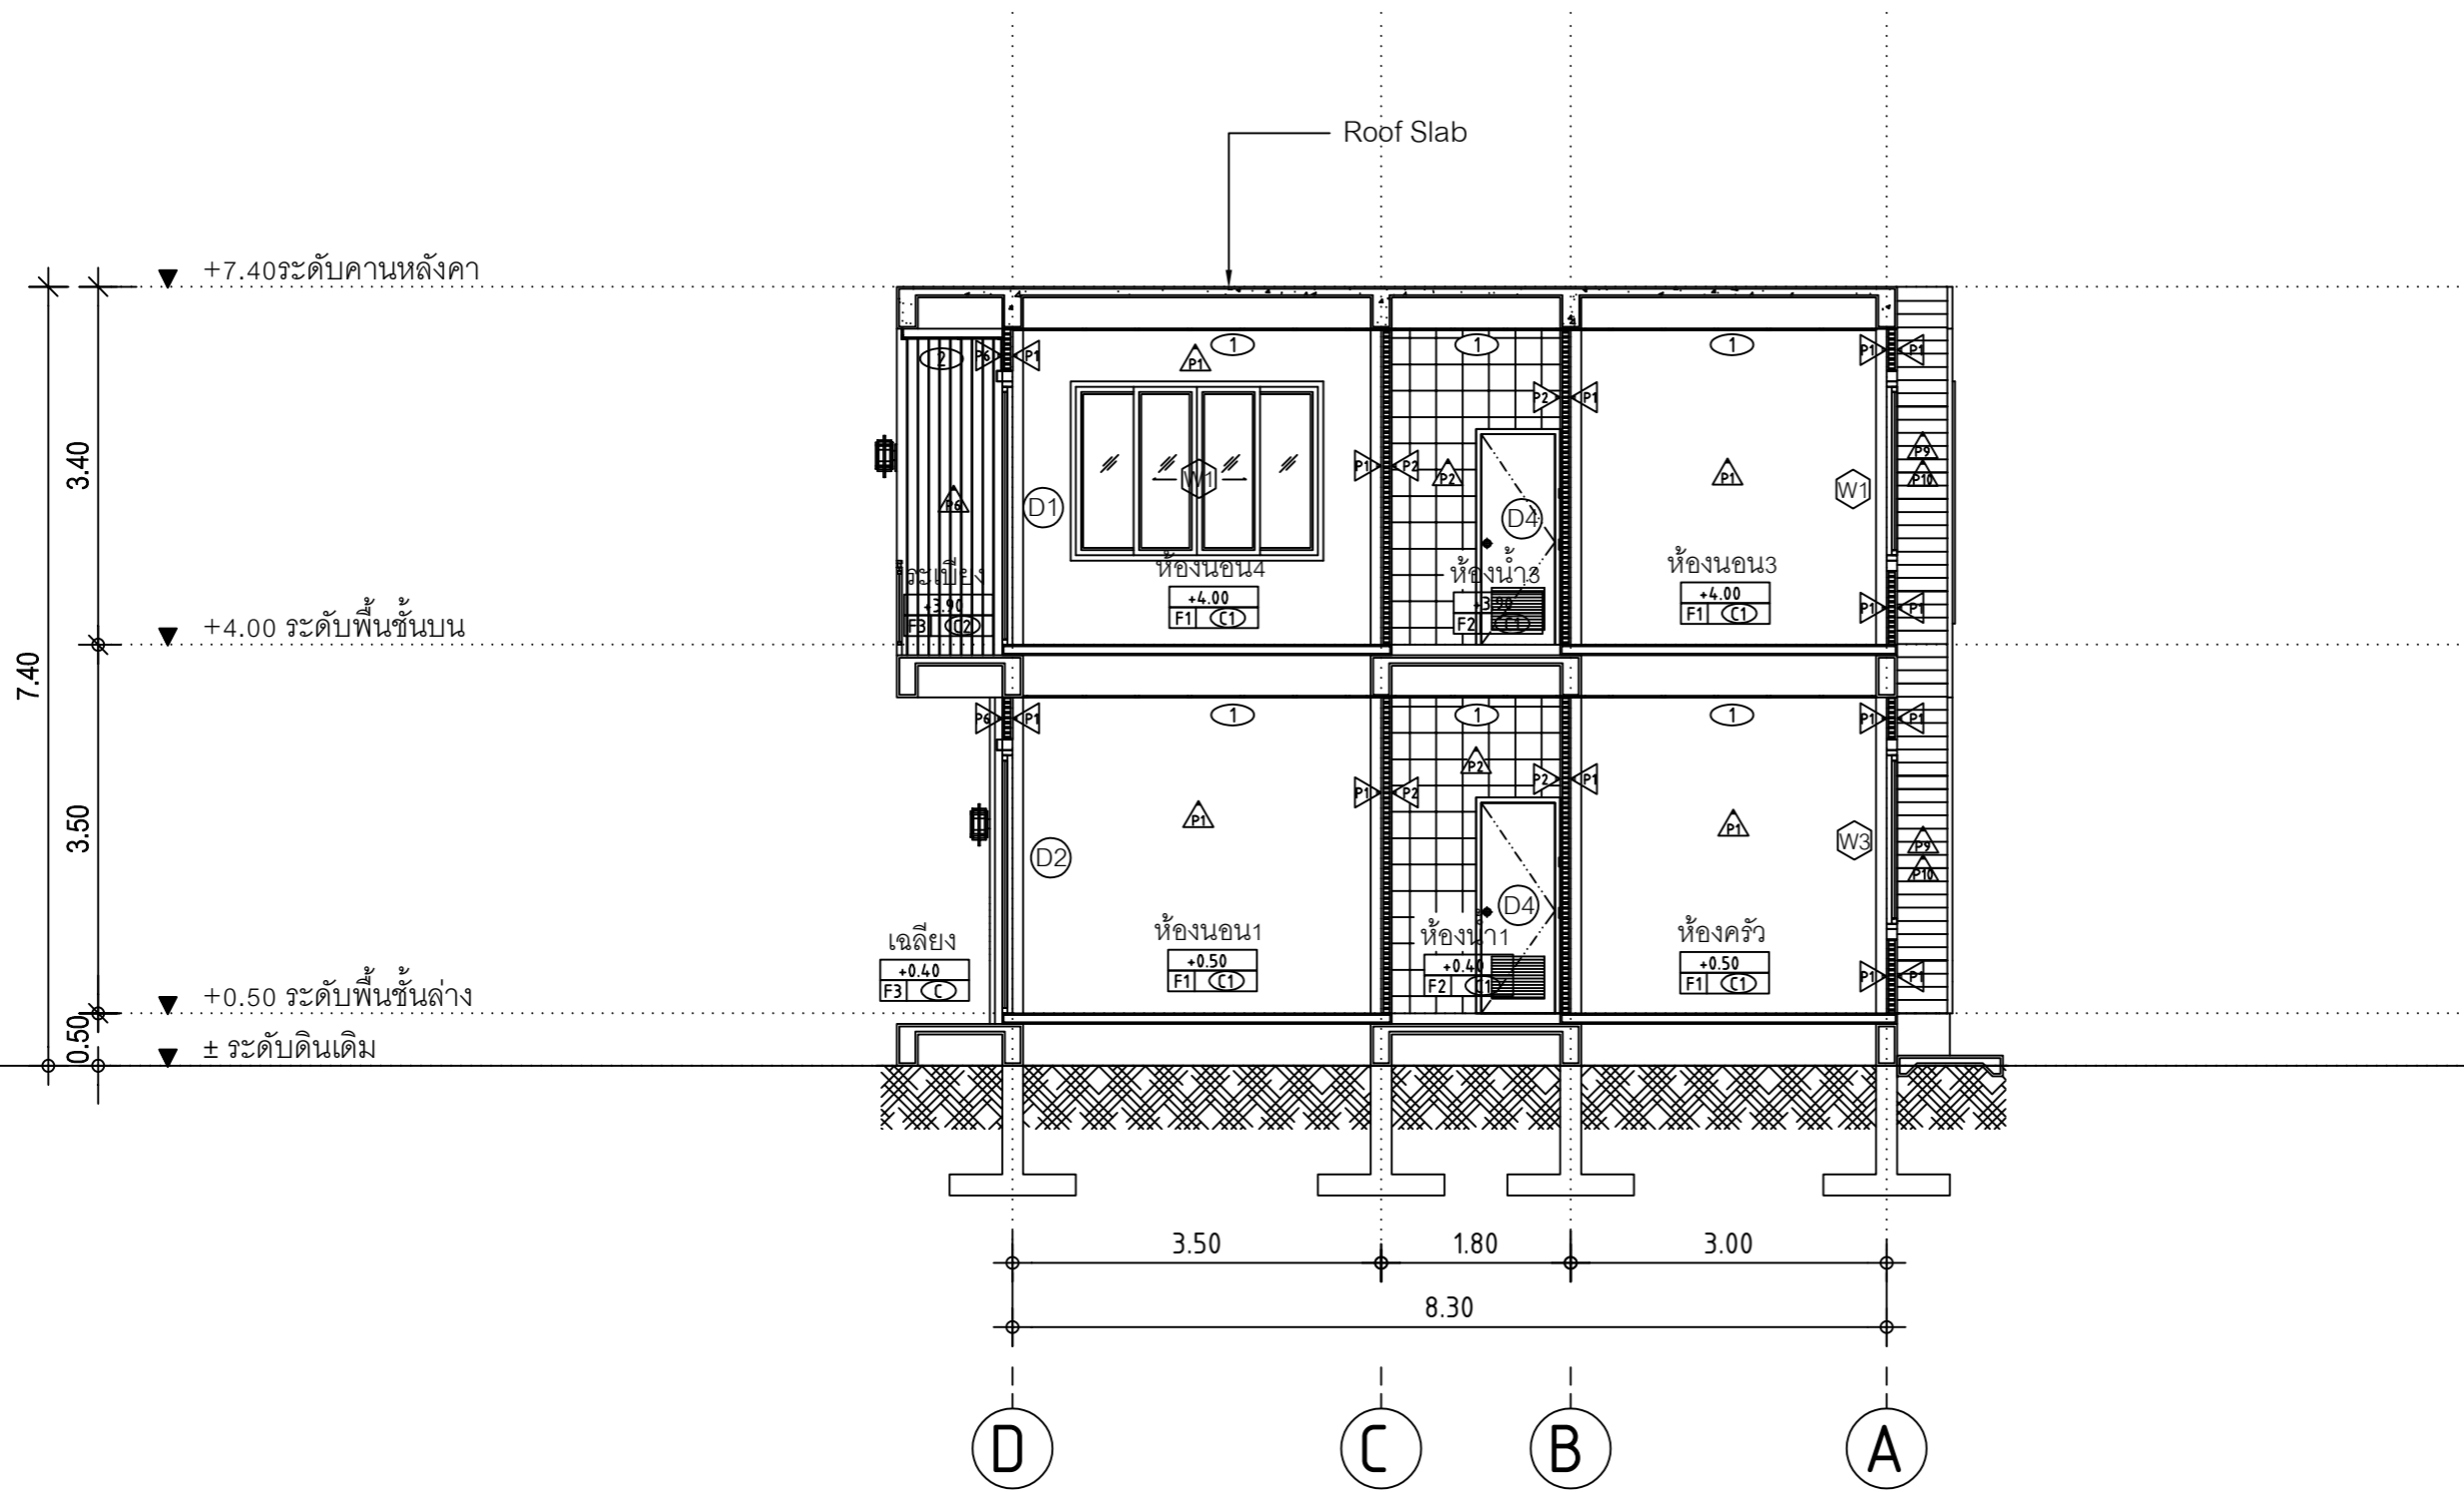

แบบแสดงรูปตัด A

SCALE 1 : 75

NO	REVISIONS/SUBMISSIONS	DATE

DRAWING TITLE:

แบบแสดงรูปตัด A

DWG.No:

A-11 17

DATE:

16-11-2023

APPROVED:

# SHERA

PROJECT:  
แบบบ้านพักอาศัย 2 ชั้น

LOCATION:  
\_\_\_\_\_


OWNER:  
\_\_\_\_\_

ARCHITECT:  
\_\_\_\_\_

STRUCTURAL ENGINEER:  
\_\_\_\_\_

ELECTRICAL ENGINEER:  
\_\_\_\_\_

SANITARY ENGINEER:  
\_\_\_\_\_

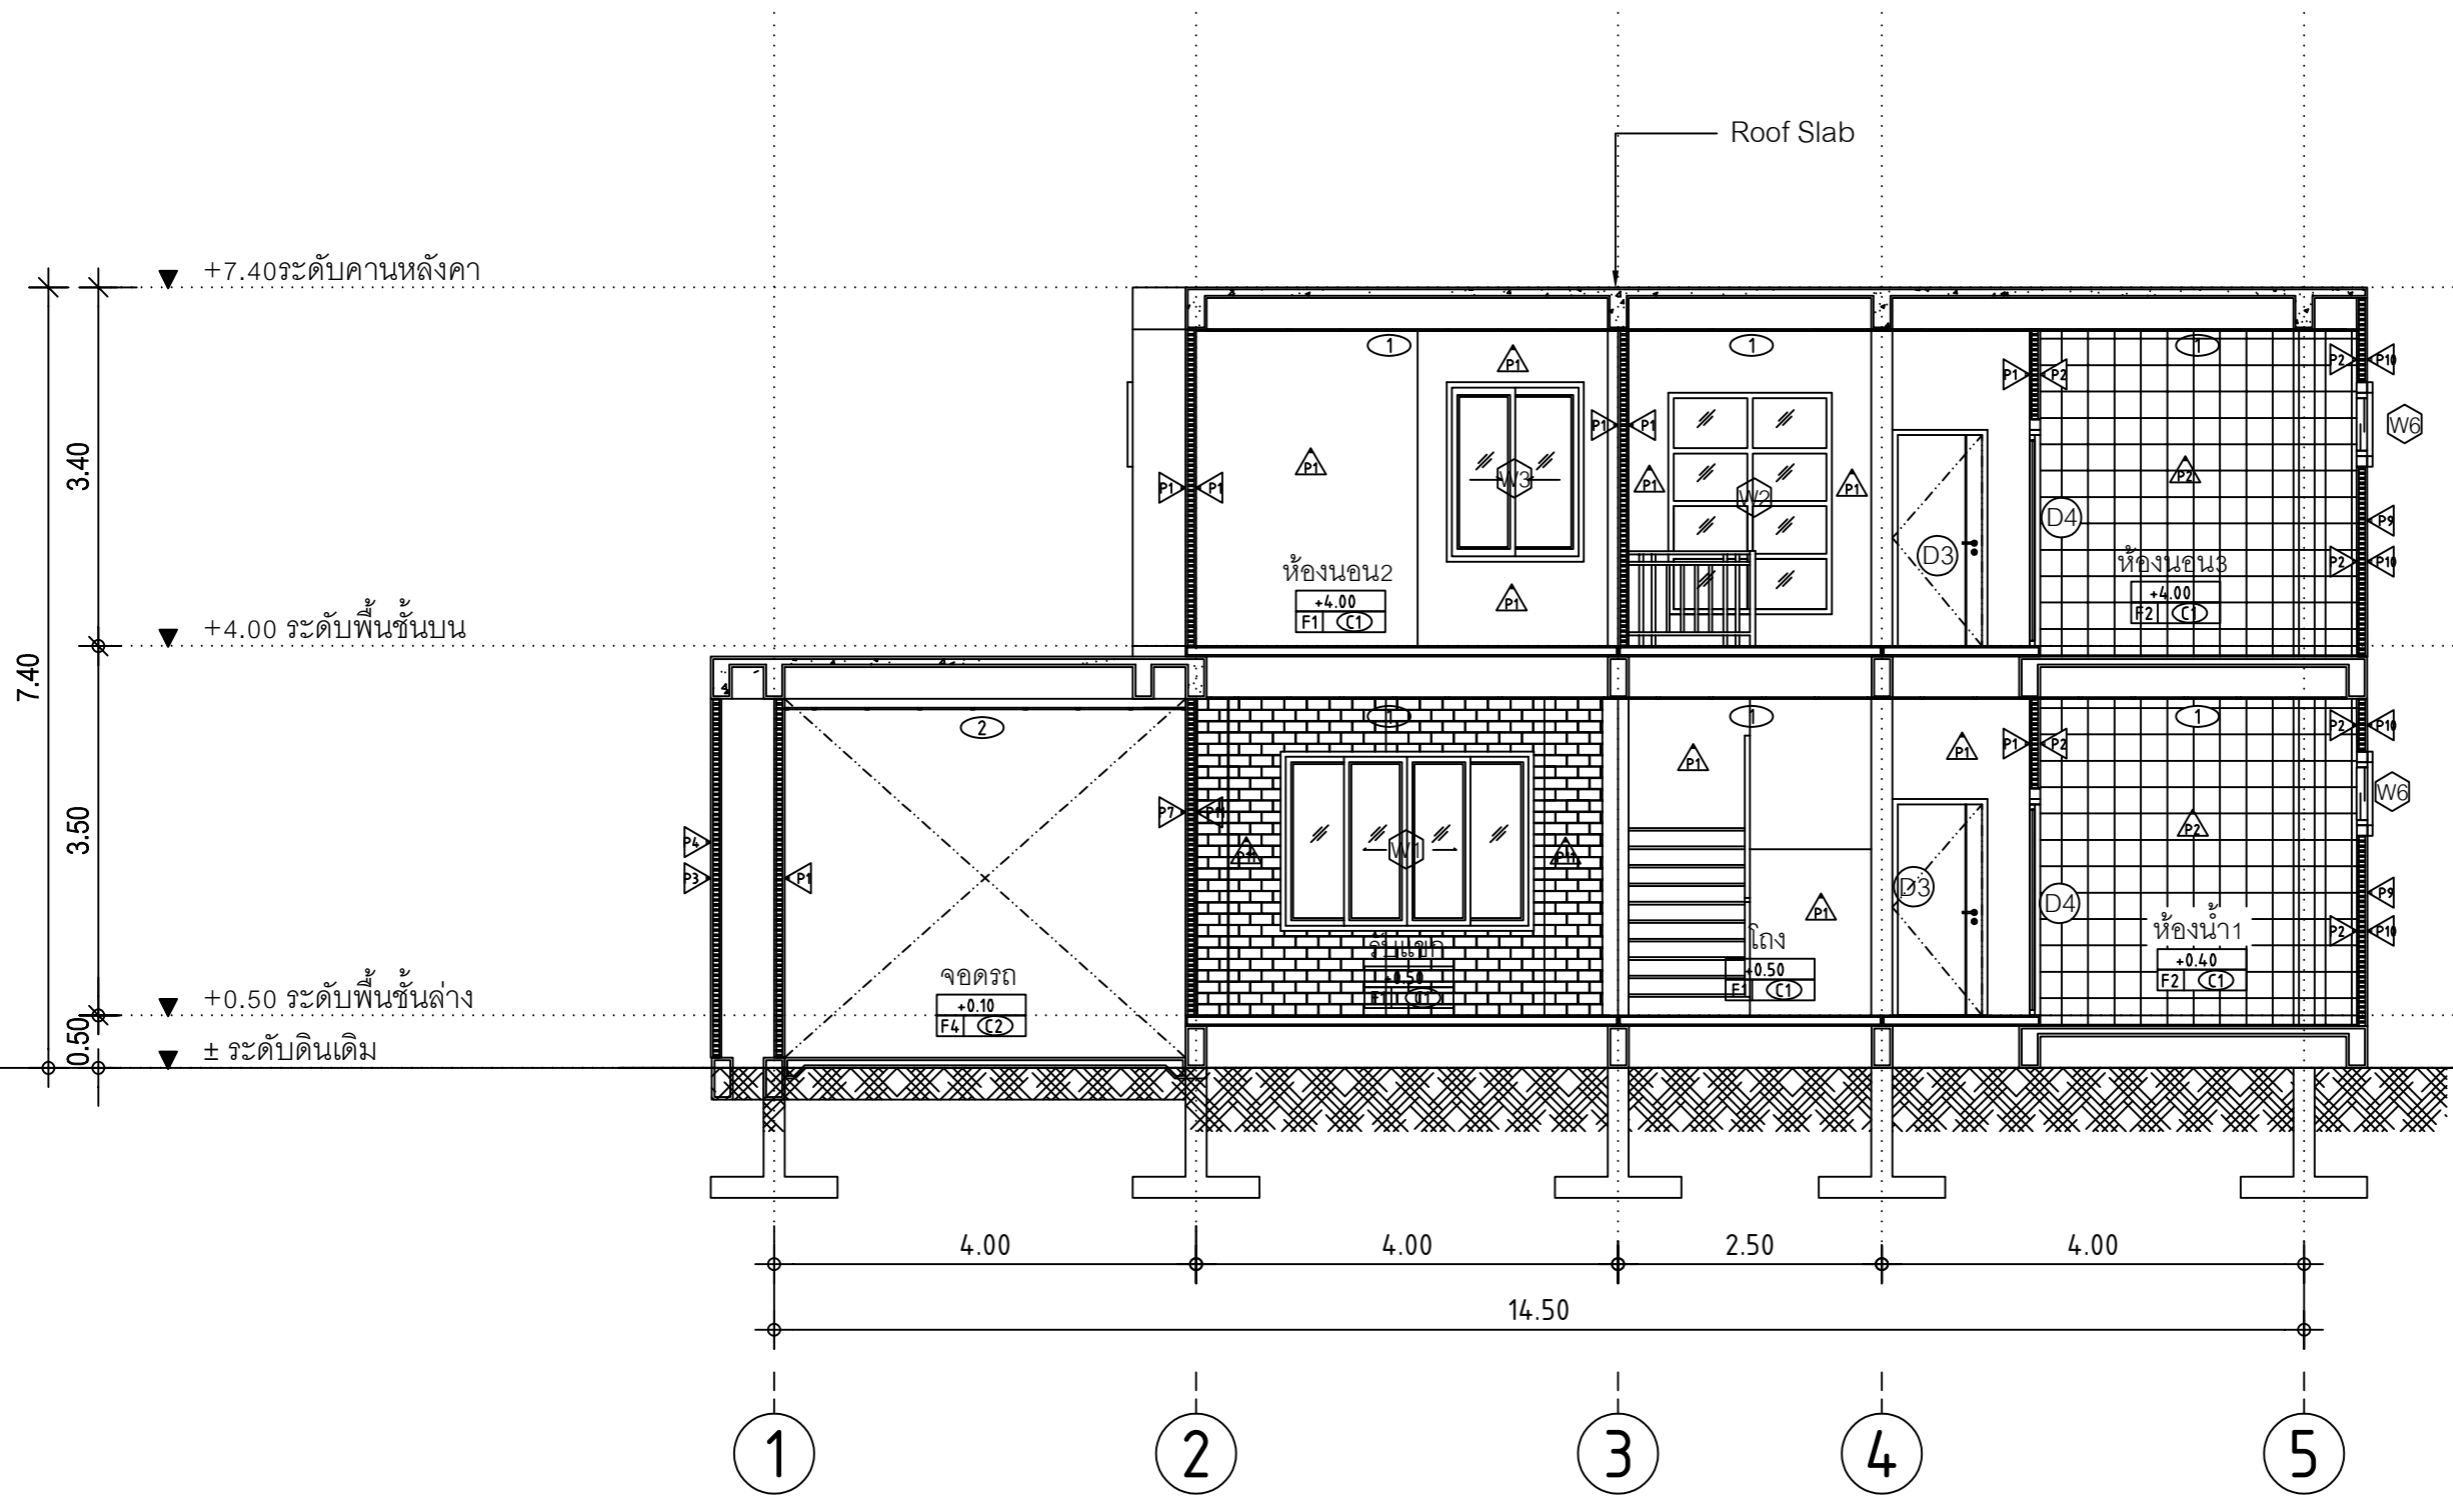

แบบแสดงรูปตัด B  
SCALE 1 : 75

NO	REVISIONS/SUBMISSIONS	DATE

DRAWING TITLE: แบบแสดงรูปตัด B		
DWG.No:	A-12	17
DATE: 16-11-2023	APPROVED:	

# SHERA

PROJECT:

แบบบ้านพักอาศัย 2 ชั้น

LOCATION:

OWNER:

ARCHITECT:

STRUCTURAL ENGINEER:

ELECTRICAL ENGINEER:

SANITARY ENGINEER:

NO	REVISIONS/SUBMISSIONS	DATE

DRAWING TITLE:

แบบแสดงขยายประตู, หน้าต่าง

DWG.No:



A-13

17

DATE:

16-11-2023

APPROVED:

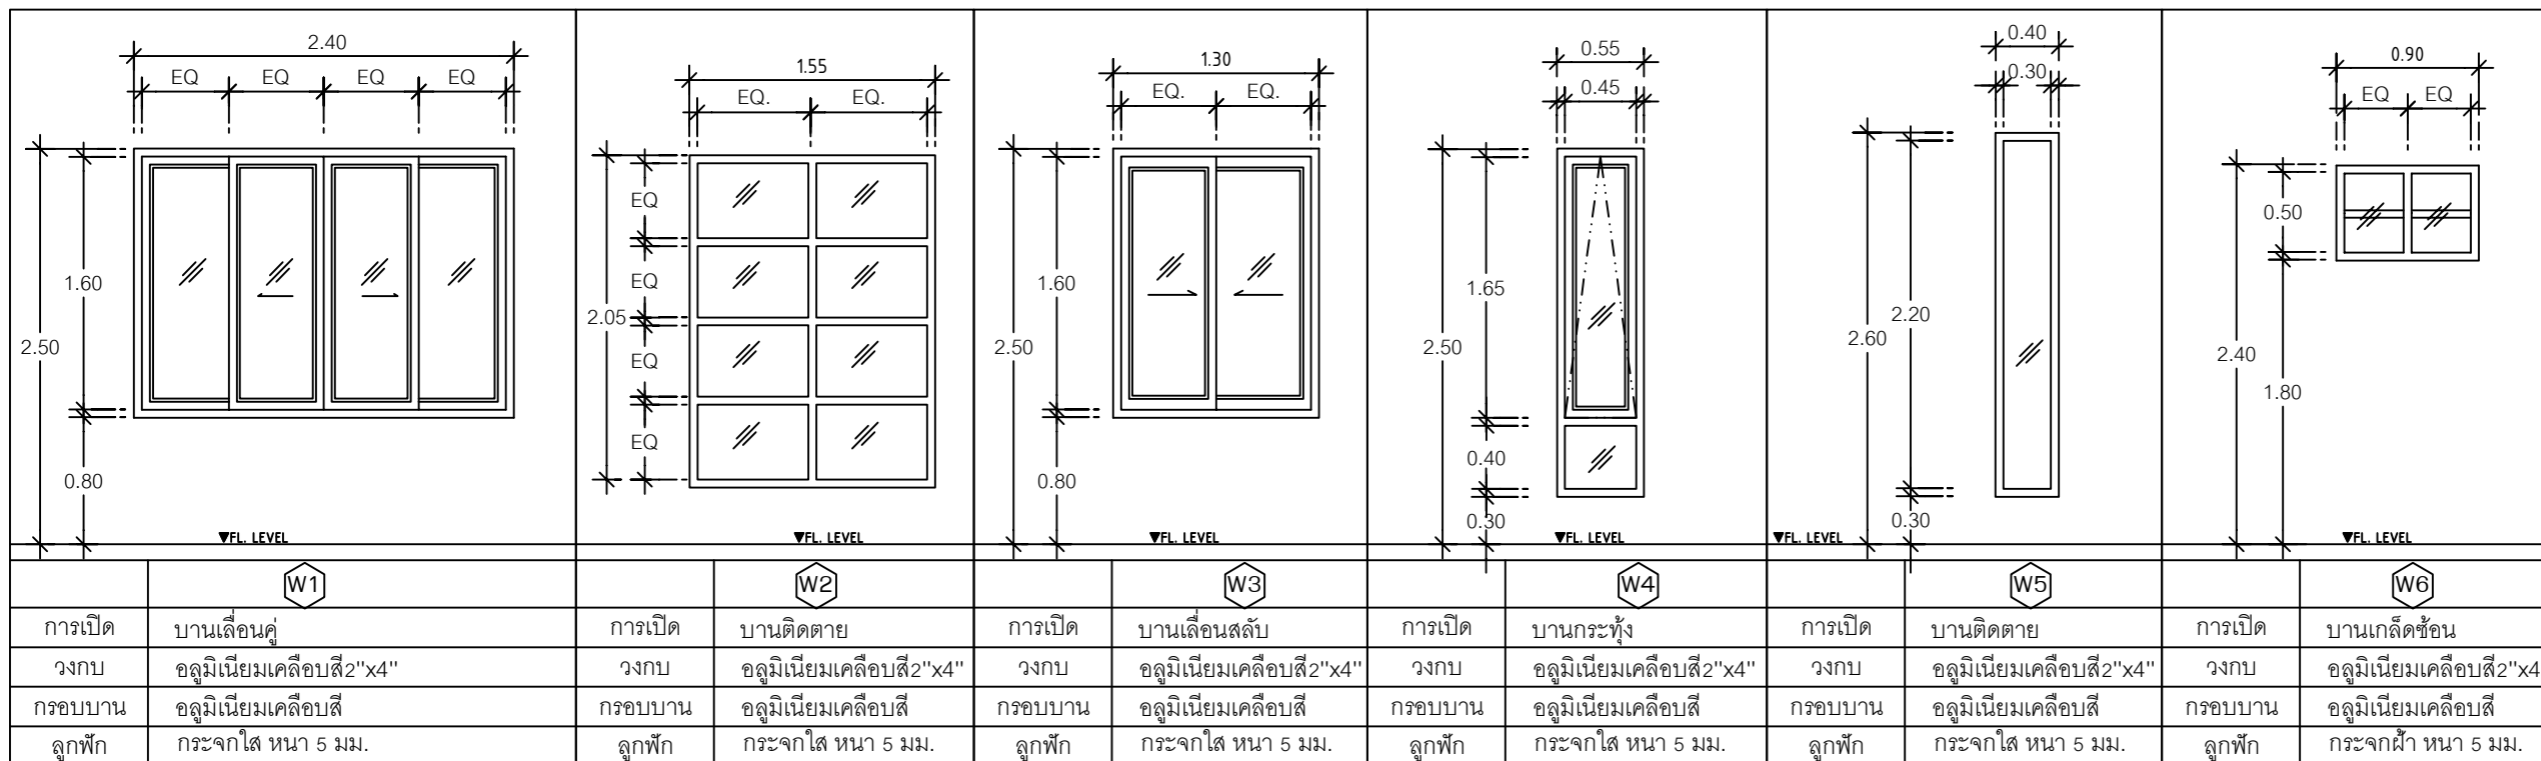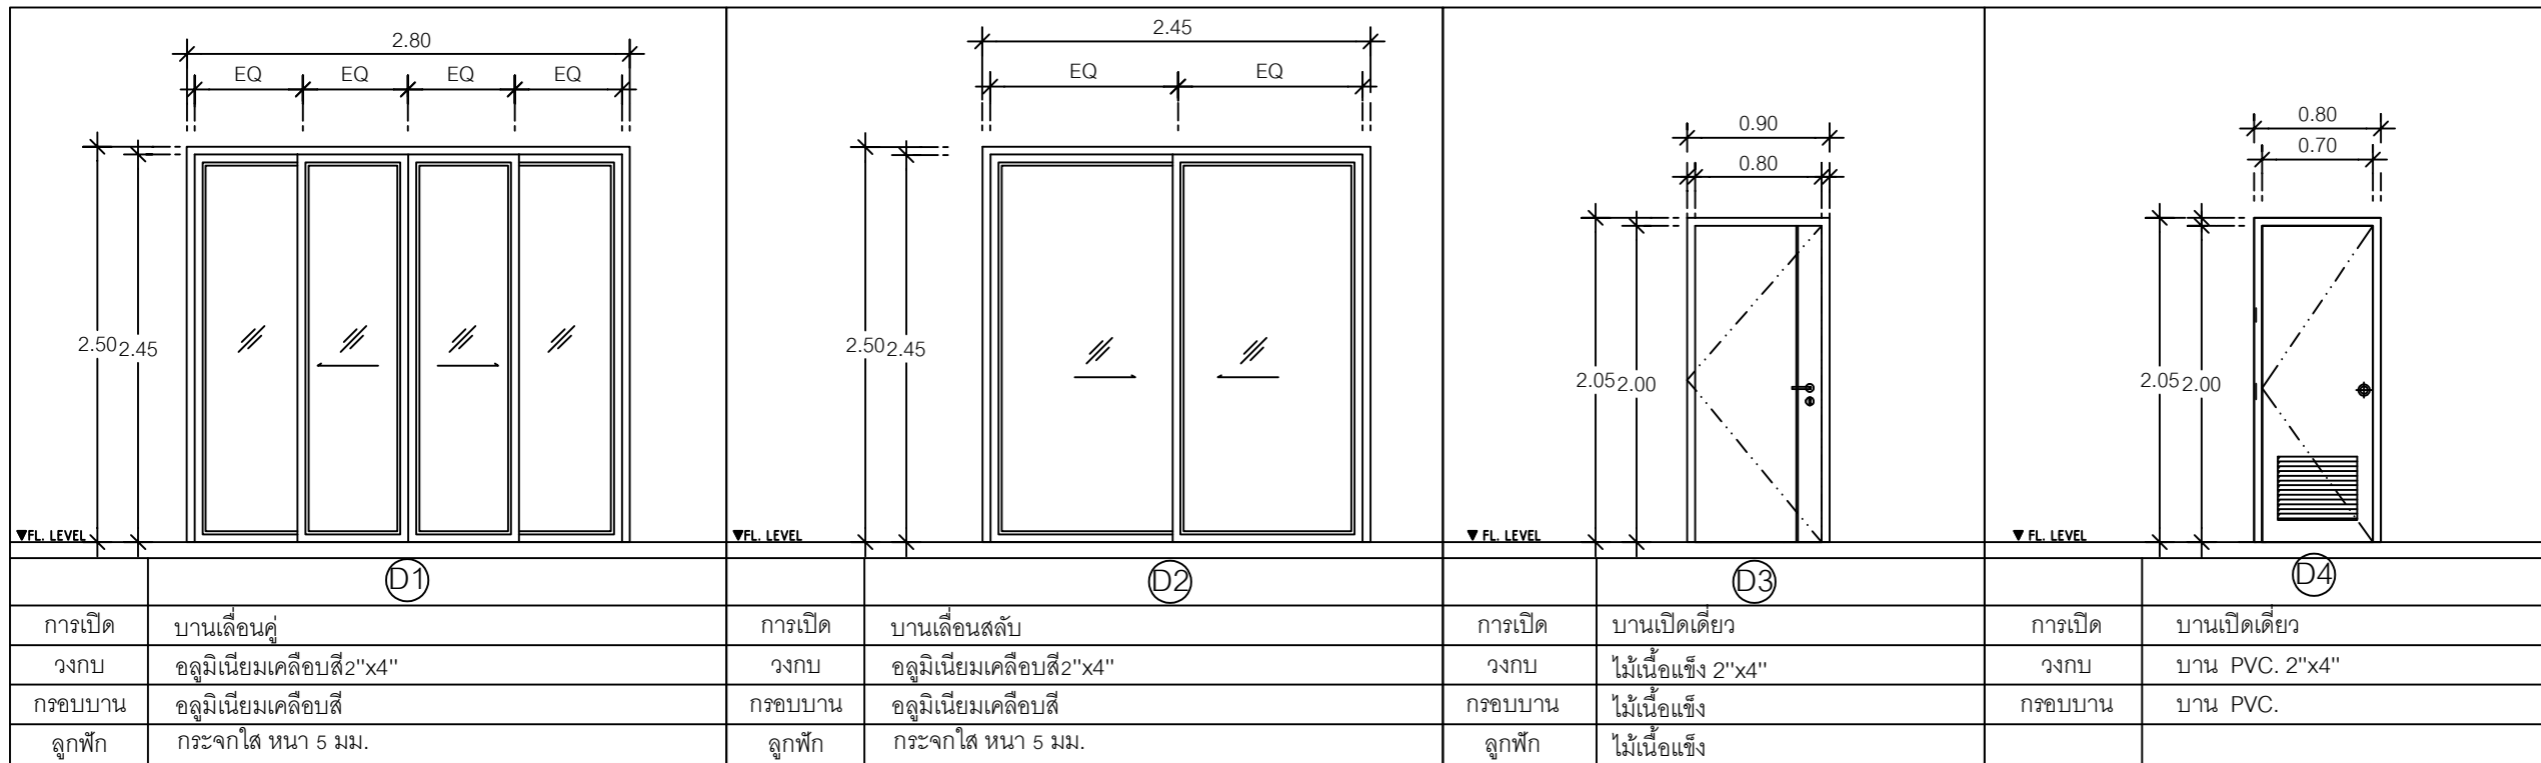

แบบแสดงขยายประตู, หน้าต่าง

SCALE

1 : 50



# SHERA

PROJECT:

แบบบ้านพักอาศัย 2 ชั้น

LOCATION:

\_\_\_\_\_

OWNER:

\_\_\_\_\_

ARCHITECT:

\_\_\_\_\_

STRUCTURAL ENGINEER:

\_\_\_\_\_

ELECTRICAL ENGINEER:

\_\_\_\_\_

SANITARY ENGINEER:

\_\_\_\_\_

NO	REVISIONS/SUBMISSIONS	DATE

DRAWING TITLE:

ภาพแปลนพื้นที่บน

DWG.No:

A-15 17

DATE:

16-11-2023

APPROVED:





# SHERA

PROJECT:

แบบบ้านพักอาศัย 2 ชั้น

LOCATION:

\_\_\_\_\_

OWNER:

\_\_\_\_\_

ARCHITECT:

\_\_\_\_\_

STRUCTURAL ENGINEER:

\_\_\_\_\_

ELECTRICAL ENGINEER:

\_\_\_\_\_

SANITARY ENGINEER:

\_\_\_\_\_

NO	REVISIONS/SUBMISSIONS	DATE

DRAWING TITLE:

ภาพ PERSPECTIVE

DWG.No:

A-16 17

DATE:

16-11-2023

APPROVED:

