



PROJECT NUMBER : SHERA 09

PROJECT NAME : แบบบ้านทรงจั่ว 2 ชั้น

DATE : 16-11-2023



SHERA

PROJECT:

แบบบ้านพักอาศัย 2 ชั้น

LOCATION:

OWNER:

ARCHITECT:

STRUCTURAL ENGINEER:

ELECTRICAL ENGINEER:

SANITARY ENGINEER:

NO	REVISIONS/SUBMISSIONS	DATE

DRAWING TITLE:

ภาพ PERSPECTIVE

DWG.No:

A-01 19

DATE:

16-11-2023

APPROVED:



SHERA

PROJECT:
แบบบ้านพักอาศัย 2 ชั้น

LOCATION:

OWNER:

ARCHITECT:

STRUCTURAL ENGINEER:

ELECTRICAL ENGINEER:

SANITARY ENGINEER:



NO	REVISIONS/SUBMISSIONS	DATE

DRAWING TITLE:
ภาพ PERSPECTIVE

DWG.No: A-02 19

DATE: 16-11-2023 APPROVED:

รายการประกอบแบบและรายการ BOQ

งานหลังคา				
ลำดับ	รหัสสินค้า	รายการ	จำนวน	หน่วย
1	130252994821	หลังคาเมมโพร่าซีดาร์เชค สิบราวน์เชสนัท คละขนาด	168	กล่อง
2		ไม้ปิดสันหลังคาสันตะছে้เมอระ่า สิบราวน์เชสนัท 1.0x10x300ซม.	38	แผ่น
3	130490250001	แผ่นรองใต้ครอบซีดาร์เชค หน้ากว้าง 17.5 ซม. (3ม./กล่อง)	19	กล่อง
4		สีเก็บงานหลังคาเมมโพร่าซีดาร์เชค สิบราวน์เชสนัท (1.1 กก./กระป๋อง)	1	ถัง
5	130821260001	แผ่นสะท้อนความร้อนเมมโพร่า (ม้วนใหญ่) 125x6,000ซม.	2	ม้วน
6	130821260201	แผ่นสะท้อนความร้อนเมมโพร่า (ม้วนเล็ก) 125x2,000ซม.	1	ม้วน
7	130825540001	แปเมอระ่า เคลือบซิงค์ หน้า 0.55 มม. หน้าตัด 25x62ซม. ยาว 4ม.	177	ท่อน
8		สกรูเกลียวยึดกระเบื้องสำหรับแปเหล็ก 1" (250ตัว/กล่อง)	18	กล่อง
9	202820500001	แผ่นปิดรอยต่อ ฟ้าหัวง 30x40ซม.	2	กล่อง
10	ZC0300253000001	กาวยาแนวเมอระ่า พียู25 310มล.	2	หลอด
11		สกรูเกลียวปลายสว่าน 2" ยึดไม้ปิดสัน+สันหลังคา+ไม้เชิงชาย (250ตัว/กล่อง)	4	กล่อง
12		สกรูเกลียวปลายสว่าน 1.5" สำหรับยึดเชิงชาย (200ตัว/กล่อง)	1	กล่อง
13		สกรูเกลียวปลายสว่าน 13 มม. สำหรับยึดแปสำเร็จรูป (500ตัว/กล่อง)	4	กล่อง
14		หมันปั๊ว อะคริลิค ขนาด 0.5 กก.	1	ถัง
15		แฟลชซิงค์กะสี เบอร์ 28 (2.4ม./ท่อน) ชนผนัง	2	ท่อน
16		ตะเข้รางสังกะสี เบอร์28 (2ม./ท่อน)	6	ท่อน
17		หลังคาโพลีคาร์บอเนต	8.15	ตร.ม.

งานพื้น				
ลำดับ	รหัสสินค้า	รายการ	จำนวน	หน่วย
F1	ZS2151801238091	ไม้พื้น SPC รุ่นModern1 BP Surface สี Sand Oak 0.5 x 18 x 123 ซม.	63	กล่อง
F2		วัสดุตกแต่งพื้นห้องน้ำ	14.95	ตร.ม.
F3	GCO425203003431	ไม้พื้นเมอระ่า รุ่นดับเบิล คลิป-ล็อก ขอบวี ลายเลียน สีบีช 2.5x20x300ซม.	53	แผ่น
F4		พื้น ค.ส.ล.ขัดหยาบ	40	ตร.ม.
F5	RAK325251207511	ไม้บันไดเมอระ่า รุ่นเฟอร์เรสดำ ลูกนอน ขอบมน สี Light Oak 2.5x25x120 ซม.	40	แผ่น
F6	XT61020011101421	SHERA Outdoor Furniture เฟอริเนเจอร์สนามเมอระ่า สีน้ำตาล เชสนัท	4	ชุด

งานเชิงชาย				
ลำดับ	รหัสสินค้า	รายการ	จำนวน	หน่วย
E1	EEL016154000001	ไม้เชิงชายเมอระ่า รุ่นลบขอบ ผิวเรียบ สีธรรมชาติ 1.6x15x400ซม. ทาสีวอลนัท	15	แผ่น
E2	EEL016204000001	ไม้เชิงชายเมอระ่า รุ่นลบขอบ ผิวเรียบ สีธรรมชาติ 1.6x20x400ซม. ทาสีวอลนัท	15	แผ่น
E3	EEJ016244000001	ไม้เชิงชายเมอระ่า รุ่นวันพลัส ผิวเรียบ สีธรรมชาติ 1.6x23.5x400ซม. ทาสีวอลนัท	2	แผ่น

งานผนัง				
ลำดับ	รหัสสินค้า	รายการ	จำนวน	หน่วย
P1		ผนังก่ออิฐ ฉาบปูนเรียบ ทาสี	384.56	ตร.ม.
P2		วัสดุตกแต่งผนังห้องน้ำ	69	ตร.ม.
P3	PAE010153000001	ไม้ฝาสเปคเนดคิดเมอระ่า รุ่นวิจิตรนนทรี ผิวเรียบ สีธรรมชาติ 1x15x300ซม.ทาสีวอลนัท	67	แผ่น
P4	PAE410153003431	ไม้ฝาสเปคเนดคิดเมอระ่า รุ่นวิจิตรนนทรี ลายเลียน สีบีช 1x15x300ซม.	47	แผ่น
P5		ไม้ฝาสเปคเนดคิด เมอระ่า ลายอิฐ 12.50 x 400ซม.	28	แผ่น
P6	TAV408753003431	ไม้ระแนงเมอระ่า ขอบวี ลายเลียน สีบีช 0.8x7.5x300ซม.	57	แผ่น
P7	TAS108053000001	ไม้ระแนงเมอระ่า ขอบตรง ลายสัก สีธรรมชาติ 0.8x5x300ซม.ทาสีน้ำตาลเมอริโบ	21	แผ่น
P8		แผ่น MCM ลาย Travetine Beige 60x120ซม.	21	แผ่น
P9	CEB008053000001	ไม้มอบเมอระ่า รุ่นคลาสสิค ผิวเรียบ สีธรรมชาติ 0.8x5x300ซม. ทาสีไอคิดำ	32	แผ่น

งานฝ้า				
ลำดับ	รหัสสินค้า	รายการ	จำนวน	หน่วย
C1	BCS000404800001	ฝ้า เมอระ่า บอร์ด โปร ขอบตรง 0.4x120x240ซม.	69	แผ่น
C2	TAS108053000001	ไม้ระแนงเมอระ่า ขอบตรง ลายสัก สีธรรมชาติ 0.8x5x300ซม. ทาสีน้ำตาลเมอริโบ	47	แผ่น

งานอุปกรณ์ติดตั้ง				
ลำดับ	รหัสสินค้า	รายการ	จำนวน	หน่วย
1	ZB0600000000001	ชุดอุปกรณ์เมอระ่า คลิป-ล็อก (1 กล่อง 36 ชุด) ใช้กับไม้พื้นเมอระ่า รุ่นคลิป-ล็อก	12	กล่อง
2	ZB0200080250001	สกรูเกลียวปลายสว่านเมอระ่า FIX-W25G8 (สำหรับโครงเหล็ก) 1000ตัว/กล่อง	2	กล่อง
3	ZB0200080450001	สกรูเกลียวปลายสว่านเมอระ่า FIX-W45G8 (สำหรับโครงเหล็ก) 250ตัว/กล่อง	2	กล่อง
4	ZC0300253000001	กาวยาแนวเมอระ่า พียู25 310 มล.	8	หลอด
5	512400430516023	กาวอเนกประสงค์ (SHERA FIX) 1 กก. (2000 จุก/ถุง)	2	ถุง
6	ZB0200080200001	สกรูเกลียวปลายสว่านเมอระ่า FIX-B20 (สำหรับโครงเหล็ก) 1000 ตัว / กล่อง (ยึดบอร์ด)	3	กล่อง
7		สีเก็บงาน (30-40 ตร.ม./GL) ทาไม้สีบีช	2	ถัง
8		สีเก็บงาน (30-40 ตร.ม./GL) ทาไม้สีวอลนัท	1	ถัง
9		สีเก็บงาน (30-40 ตร.ม./GL) ทาไม้สีน้ำตาลเมอริโบ	1	ถัง
10		สีเก็บงาน (30-40 ตร.ม./GL) ทาไม้สีไอคิดำ	1	ถัง
11		สีรองพื้นเมอระ่า ไฟเบอร์ซีเมนต์ Primer สีใส (30-40 ตร.ม./GL)	11	GL

งานประตู				
ลำดับ	รหัสสินค้า	รายการ	จำนวน	หน่วย
		ประตูเมอระ่า โลโก้ รุ่นGP03 เจาะรูลูกบิด ผิวเรียบ สีรองพื้น 3.5X80X200ซม.	7	บาน

SHERA

PROJECT:
แบบบ้านพักอาศัย 2 ชั้น

LOCATION:

OWNER:

ARCHITECT:

STRUCTURAL ENGINEER:

ELECTRICAL ENGINEER:

SANITARY ENGINEER:

NO	REVISIONS/SUBMISSIONS	DATE

DRAWING TITLE:
สัญลักษณ์ประกอบแบบ
และรายการ BOQ

DWG.No: _____ A-03 19

DATE: 16-11-2023 APPROVED: _____

SHERA

PROJECT:

แบบบ้านพักอาศัย 2 ชั้น

LOCATION:

OWNER:

ARCHITECT:

STRUCTURAL ENGINEER:

ELECTRICAL ENGINEER:

SANITARY ENGINEER:

NO	REVISIONS/SUBMISSIONS	DATE

DRAWING TITLE:

รายการวัสดุ


DWG.No:

A-04 19

DATE:

16-11-2023

APPROVED:

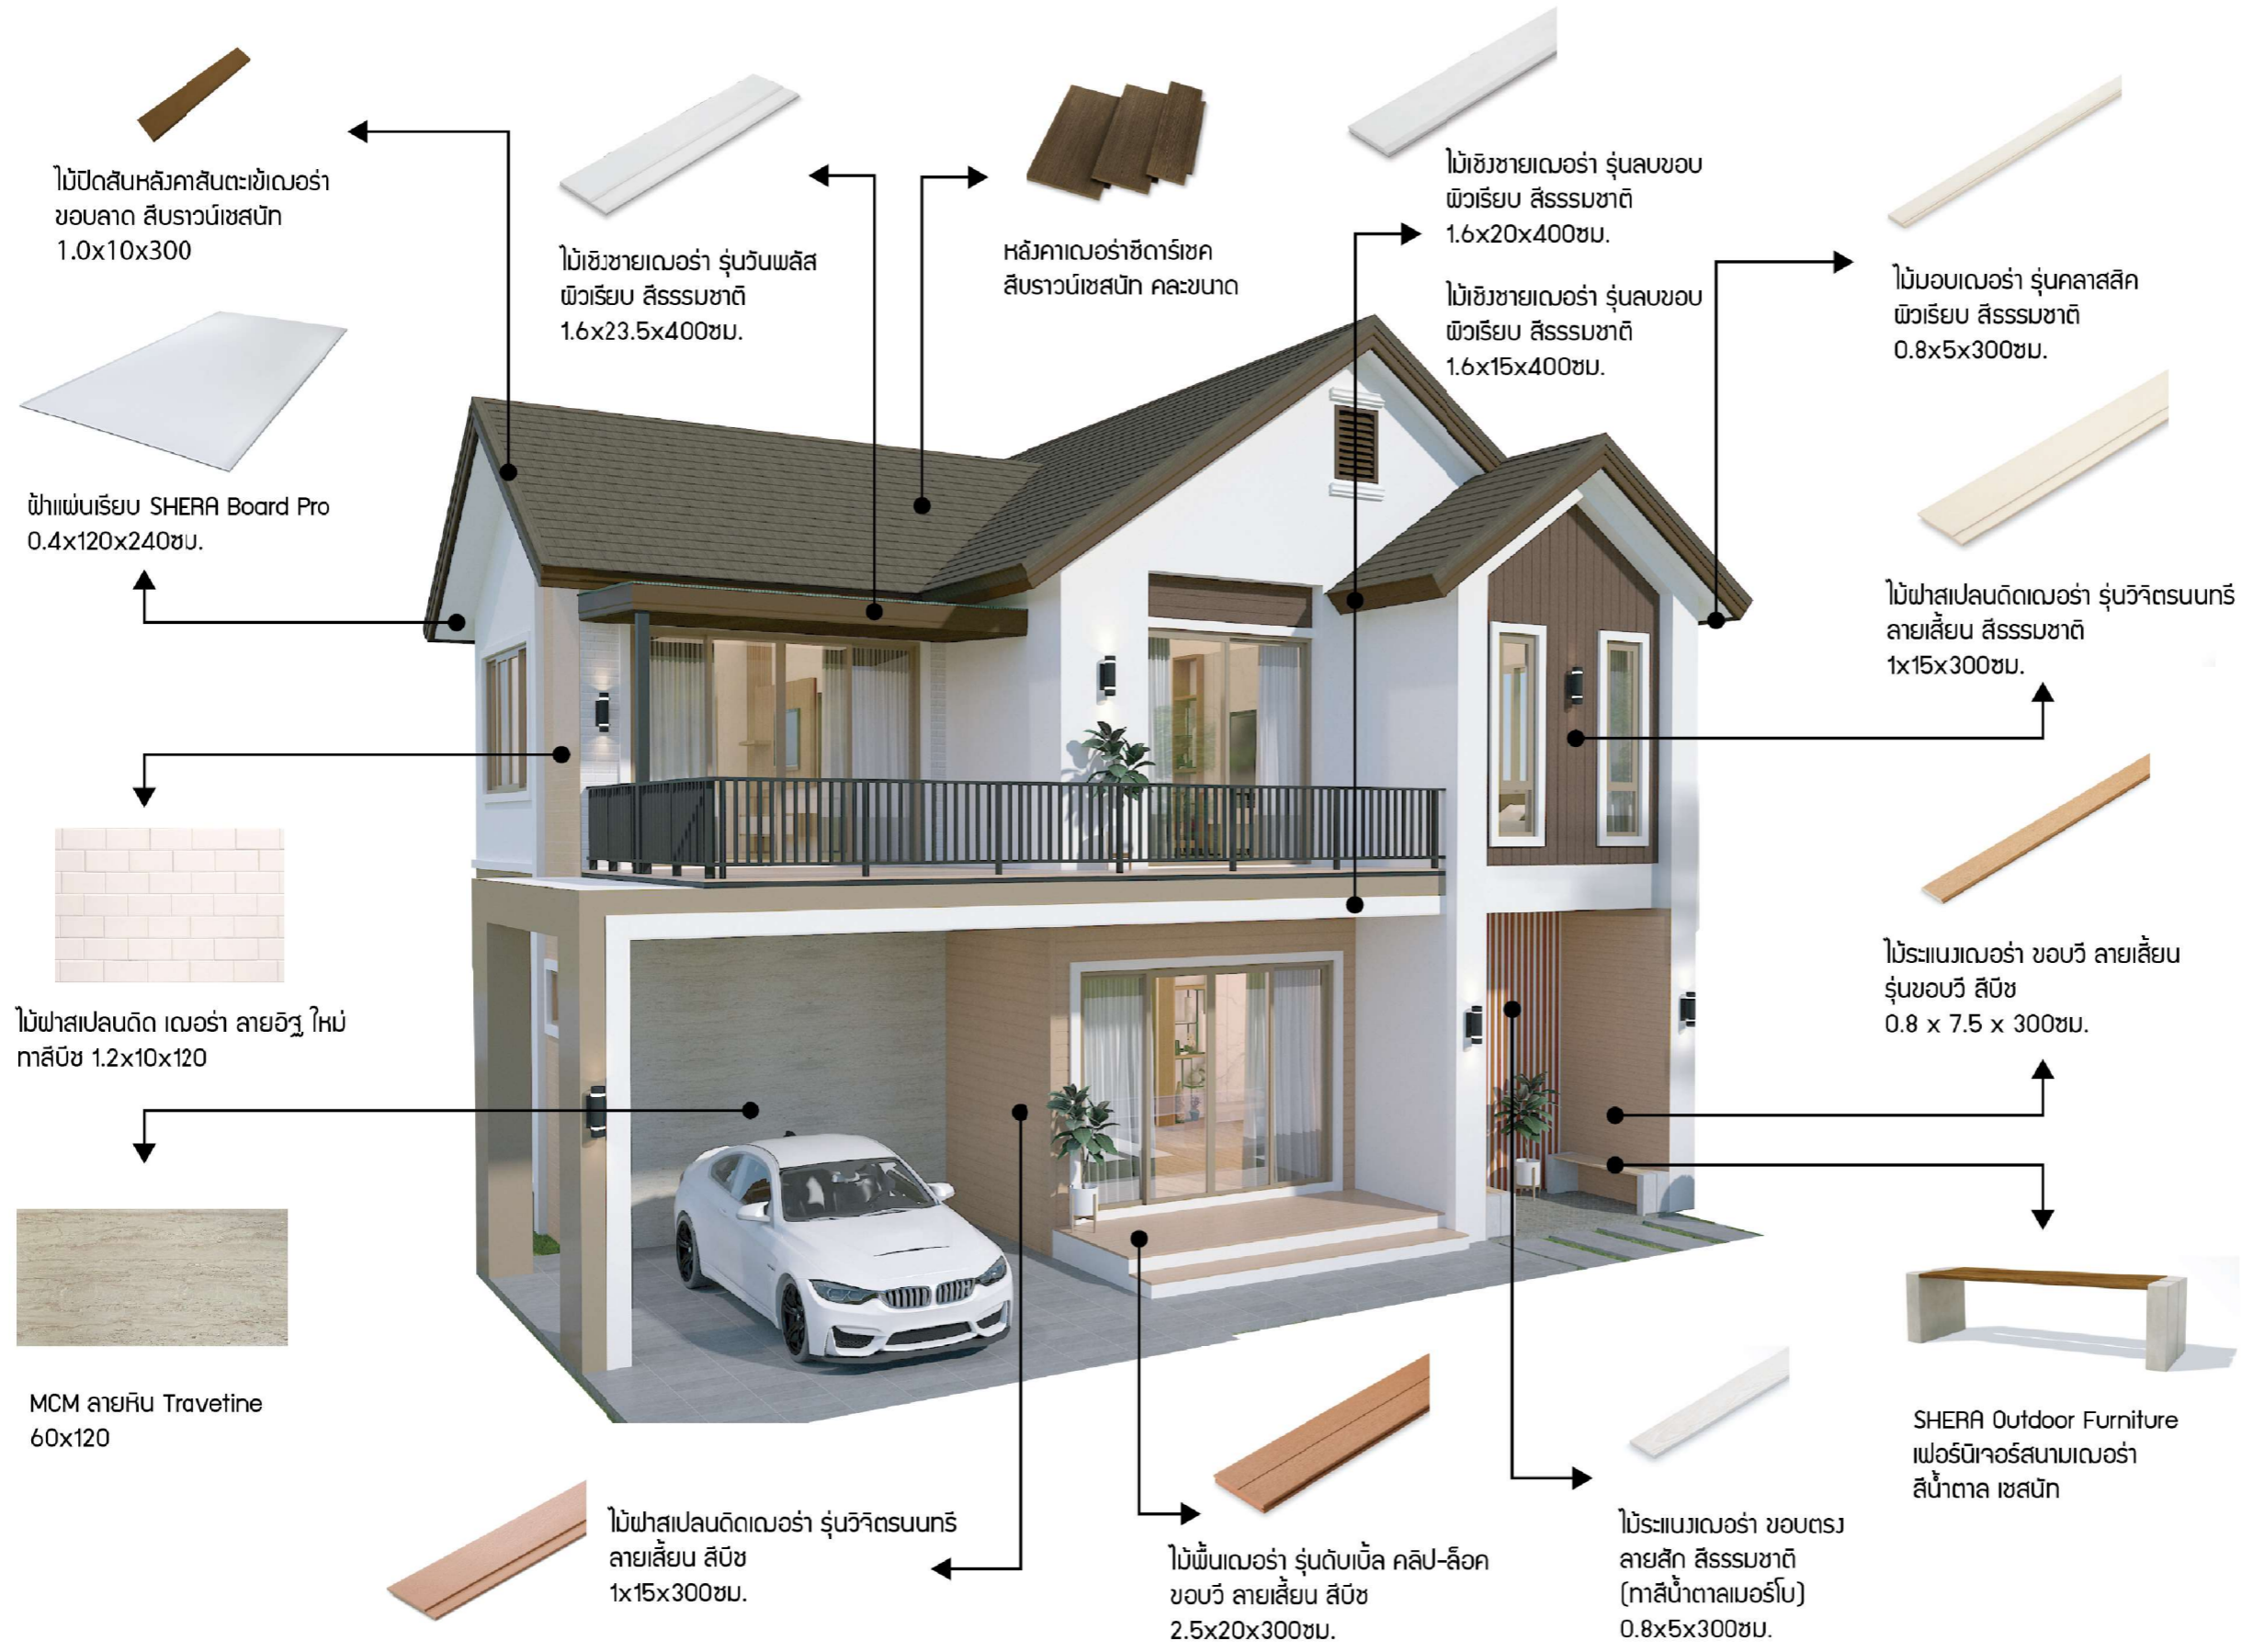

SHERA

PROJECT:

แบบบ้านพักอาศัย 2 ชั้น

LOCATION:

OWNER:

ARCHITECT:

STRUCTURAL ENGINEER:

ELECTRICAL ENGINEER:

SANITARY ENGINEER:

NO	REVISIONS/SUBMISSIONS	DATE

DRAWING TITLE:

รายการวัสดุ

DWG.No:

A-05 19

DATE:

16-11-2023

APPROVED:



ไม้พื้น SPC รุ่นModern1 BP Surface
สี Sand Oak
5x180x1230 mm.

16-11-2023

APPROVED:

SHERA

PROJECT:

แบบบ้านพักอาศัย 2 ชั้น

LOCATION:

OWNER:

ARCHITECT:

STRUCTURAL ENGINEER:

ELECTRICAL ENGINEER:

SANITARY ENGINEER:

NO	REVISIONS/SUBMISSIONS	DATE

DRAWING TITLE:

แบบแสดงแปลนพื้นที่ชั้นล่าง




DWG.No:

A-06 19

DATE:

16-11-2023

APPROVED:

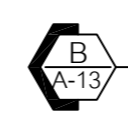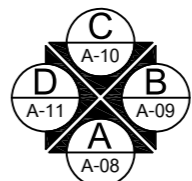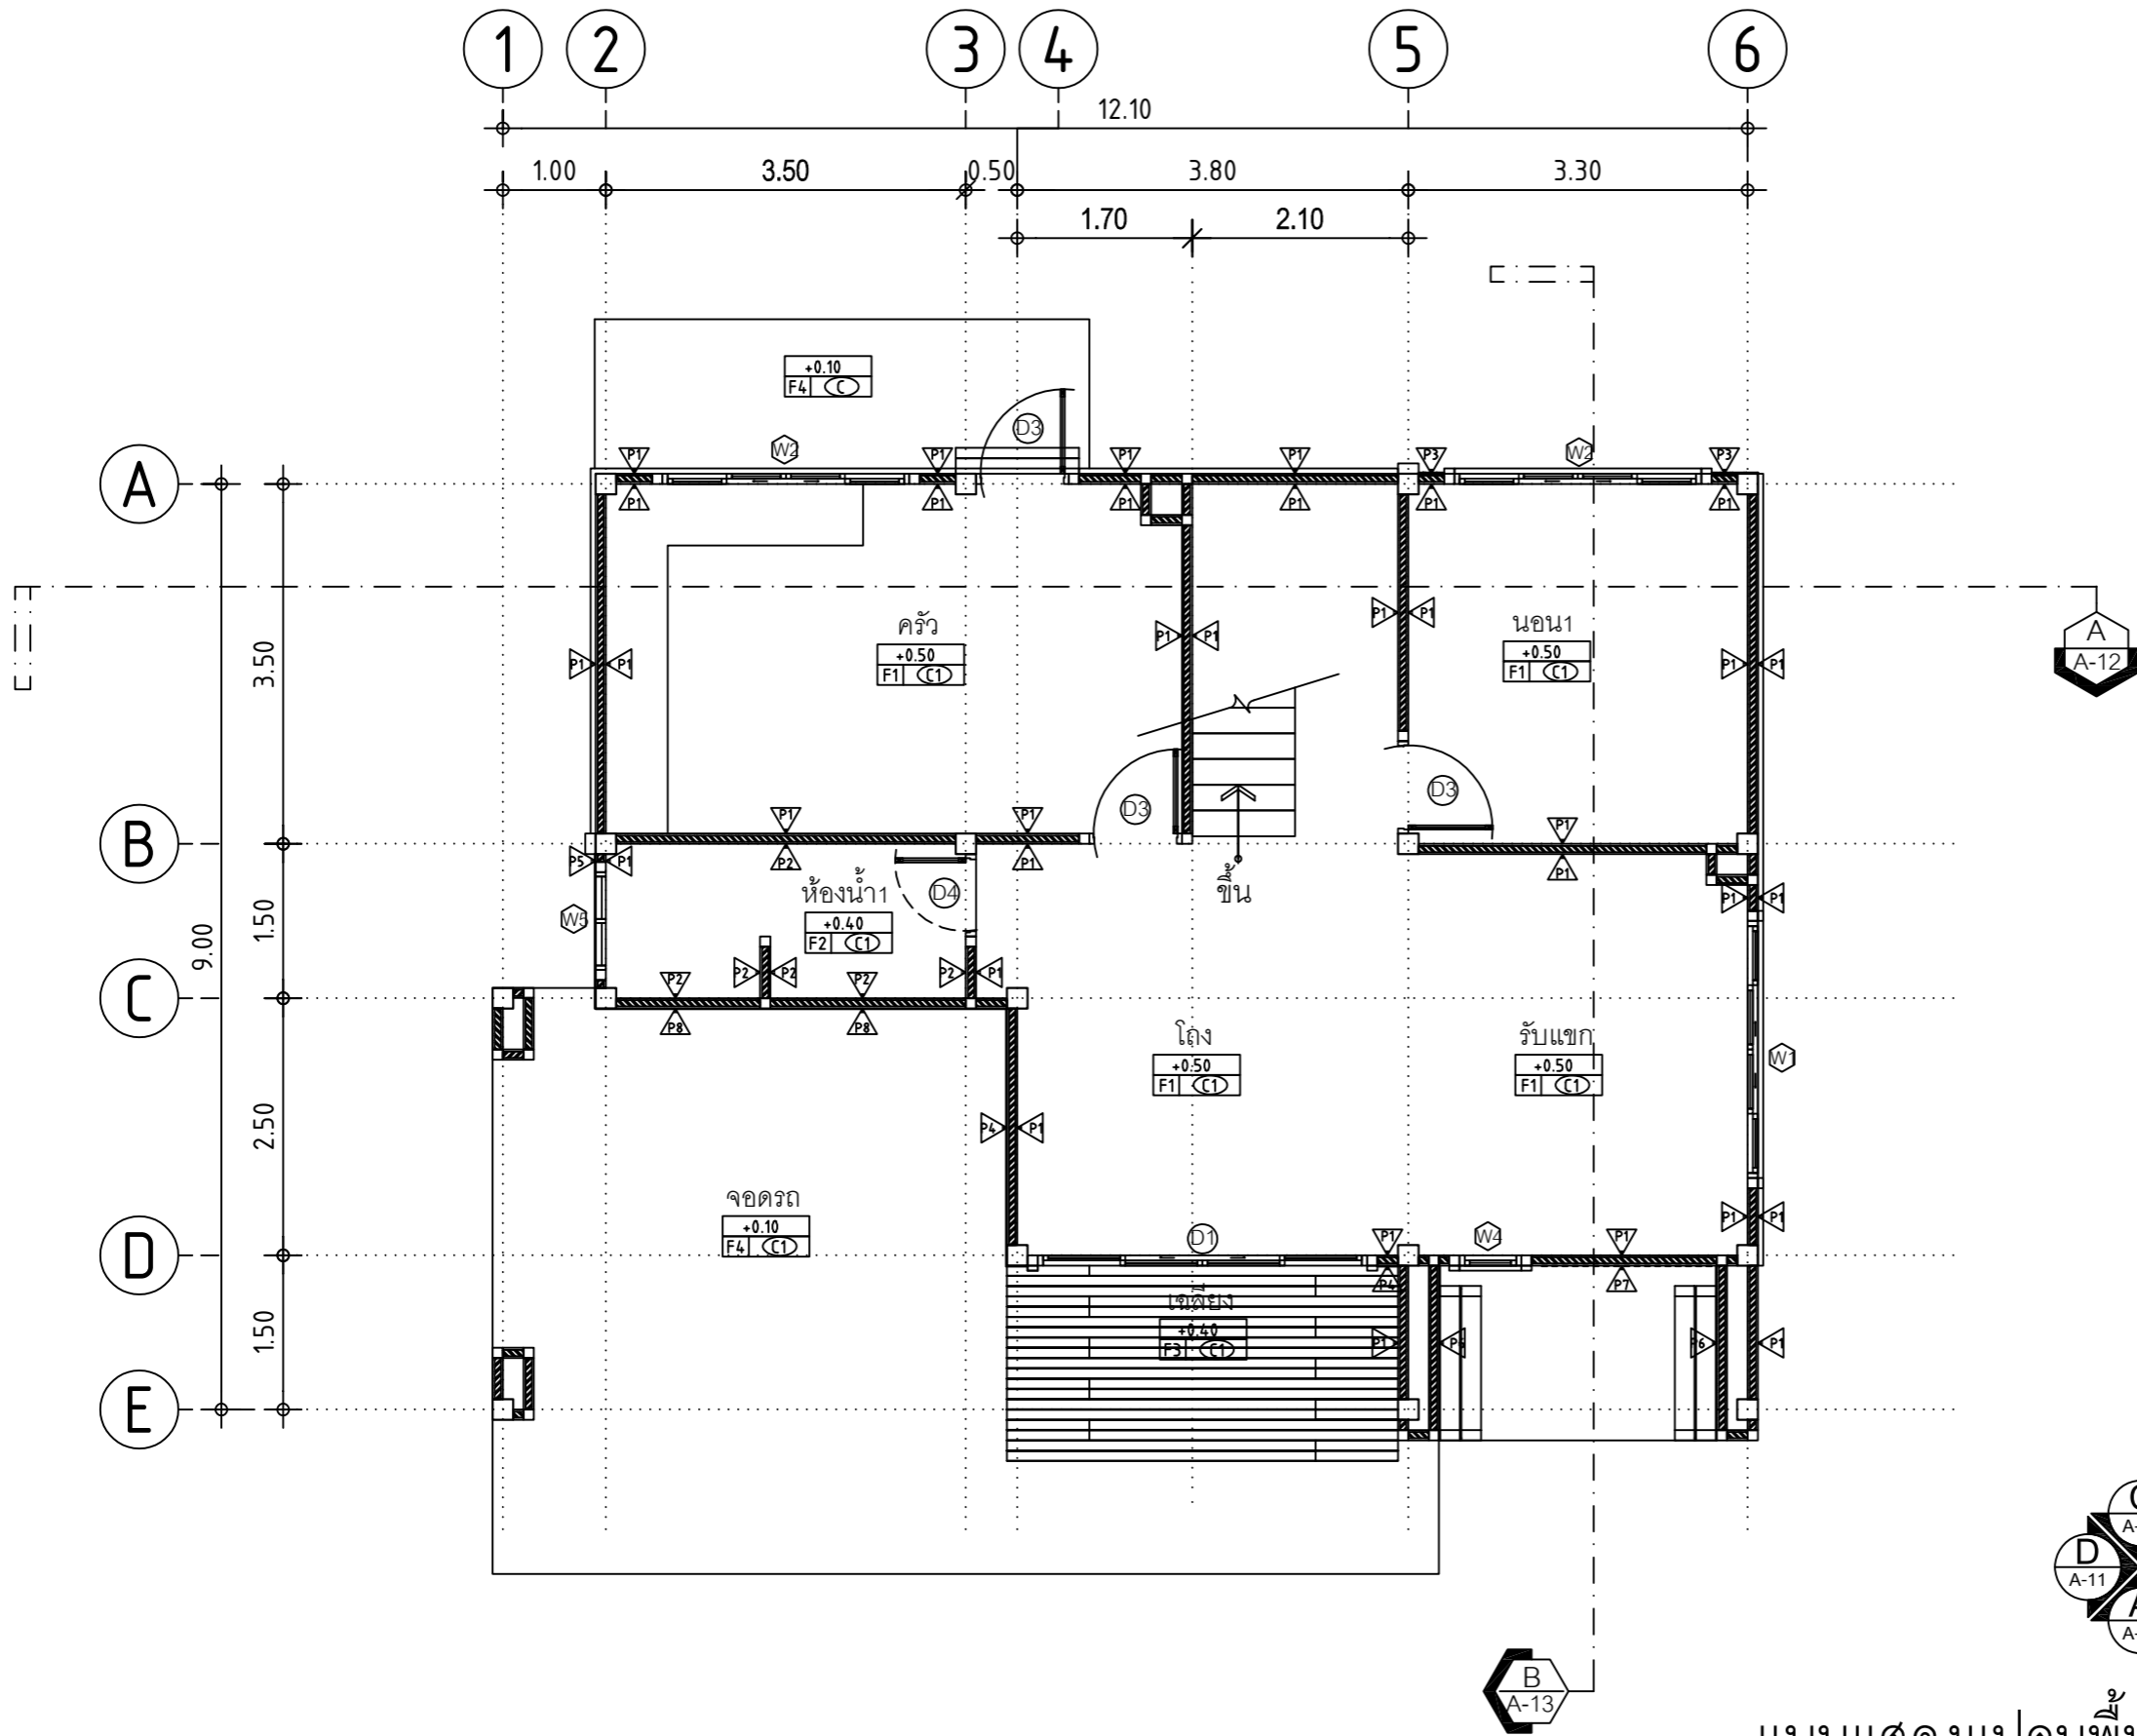

แบบแสดงแปลนพื้นที่ชั้นล่าง

SCALE 1 : 75

SHERA

PROJECT:

แบบบ้านพักอาศัย 2 ชั้น

LOCATION:

OWNER:

ARCHITECT:

STRUCTURAL ENGINEER:

ELECTRICAL ENGINEER:

SANITARY ENGINEER:

NO	REVISIONS/SUBMISSIONS	DATE

DRAWING TITLE:

แบบแสดงแปลนพื้นชั้นบน




DWG.No:

A-07 19

DATE:

16-11-2023

APPROVED:

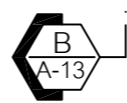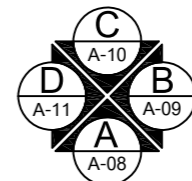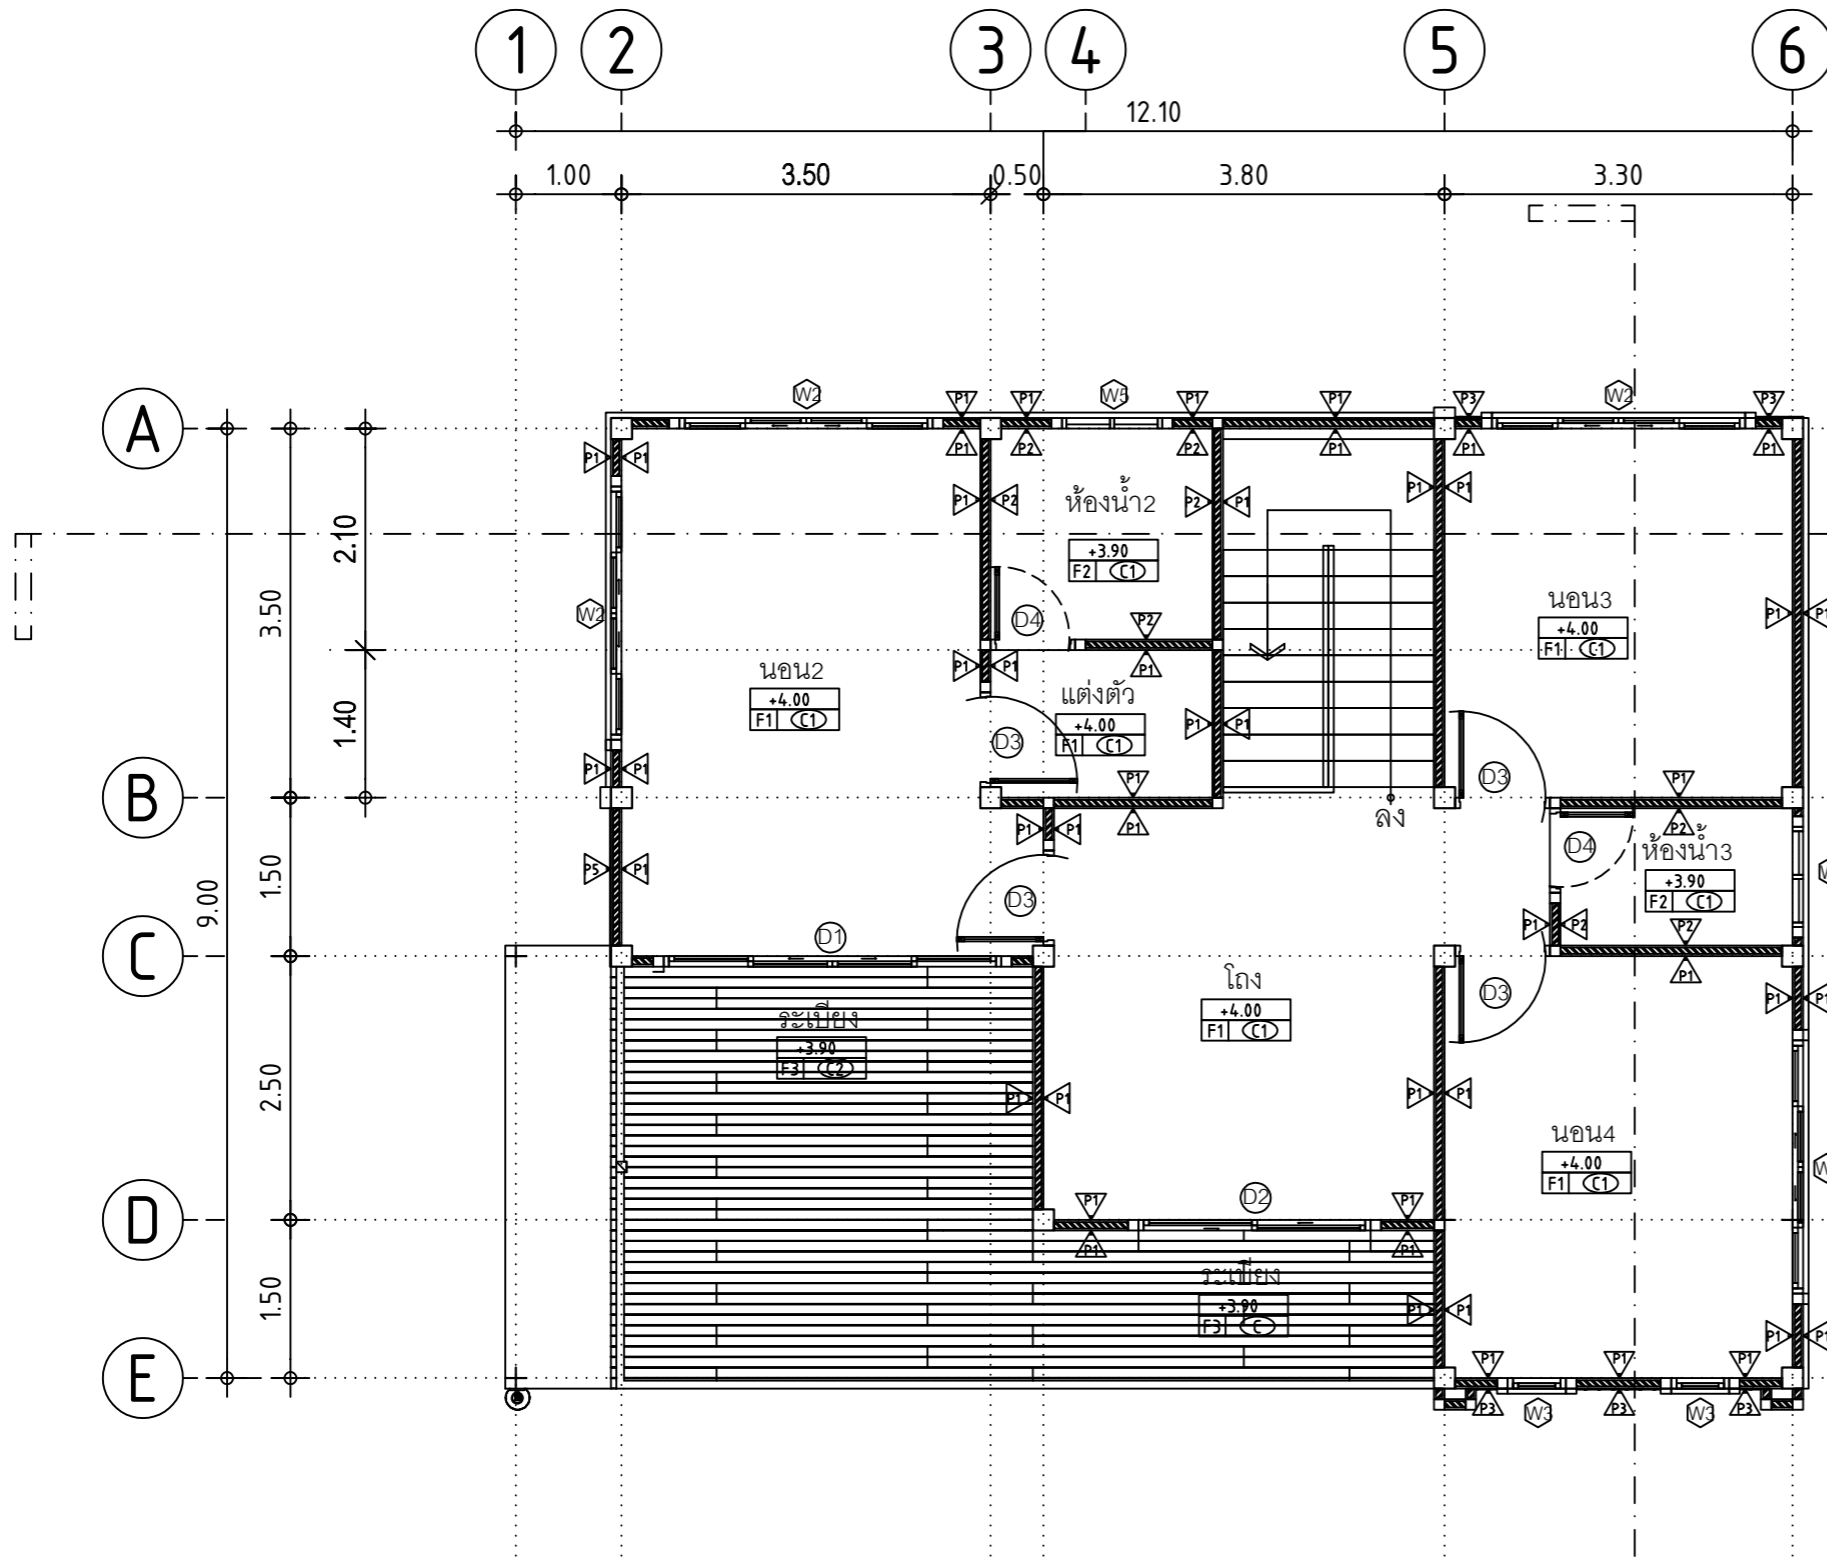

แบบแสดงแปลนพื้นชั้นบน

SCALE 1 : 75

DWG.No:	A-07	19
DATE:	16-11-2023	APPROVED:

SHERA

PROJECT:

แบบบ้านพักอาศัย 2 ชั้น

LOCATION:

OWNER:

ARCHITECT:

STRUCTURAL ENGINEER:

ELECTRICAL ENGINEER:

SANITARY ENGINEER:

NO	REVISIONS/SUBMISSIONS	DATE

DRAWING TITLE:

แบบแสดงแปลนหลังคา


DWG.No:

A-08 19

DATE:

16-11-2023


APPROVED:

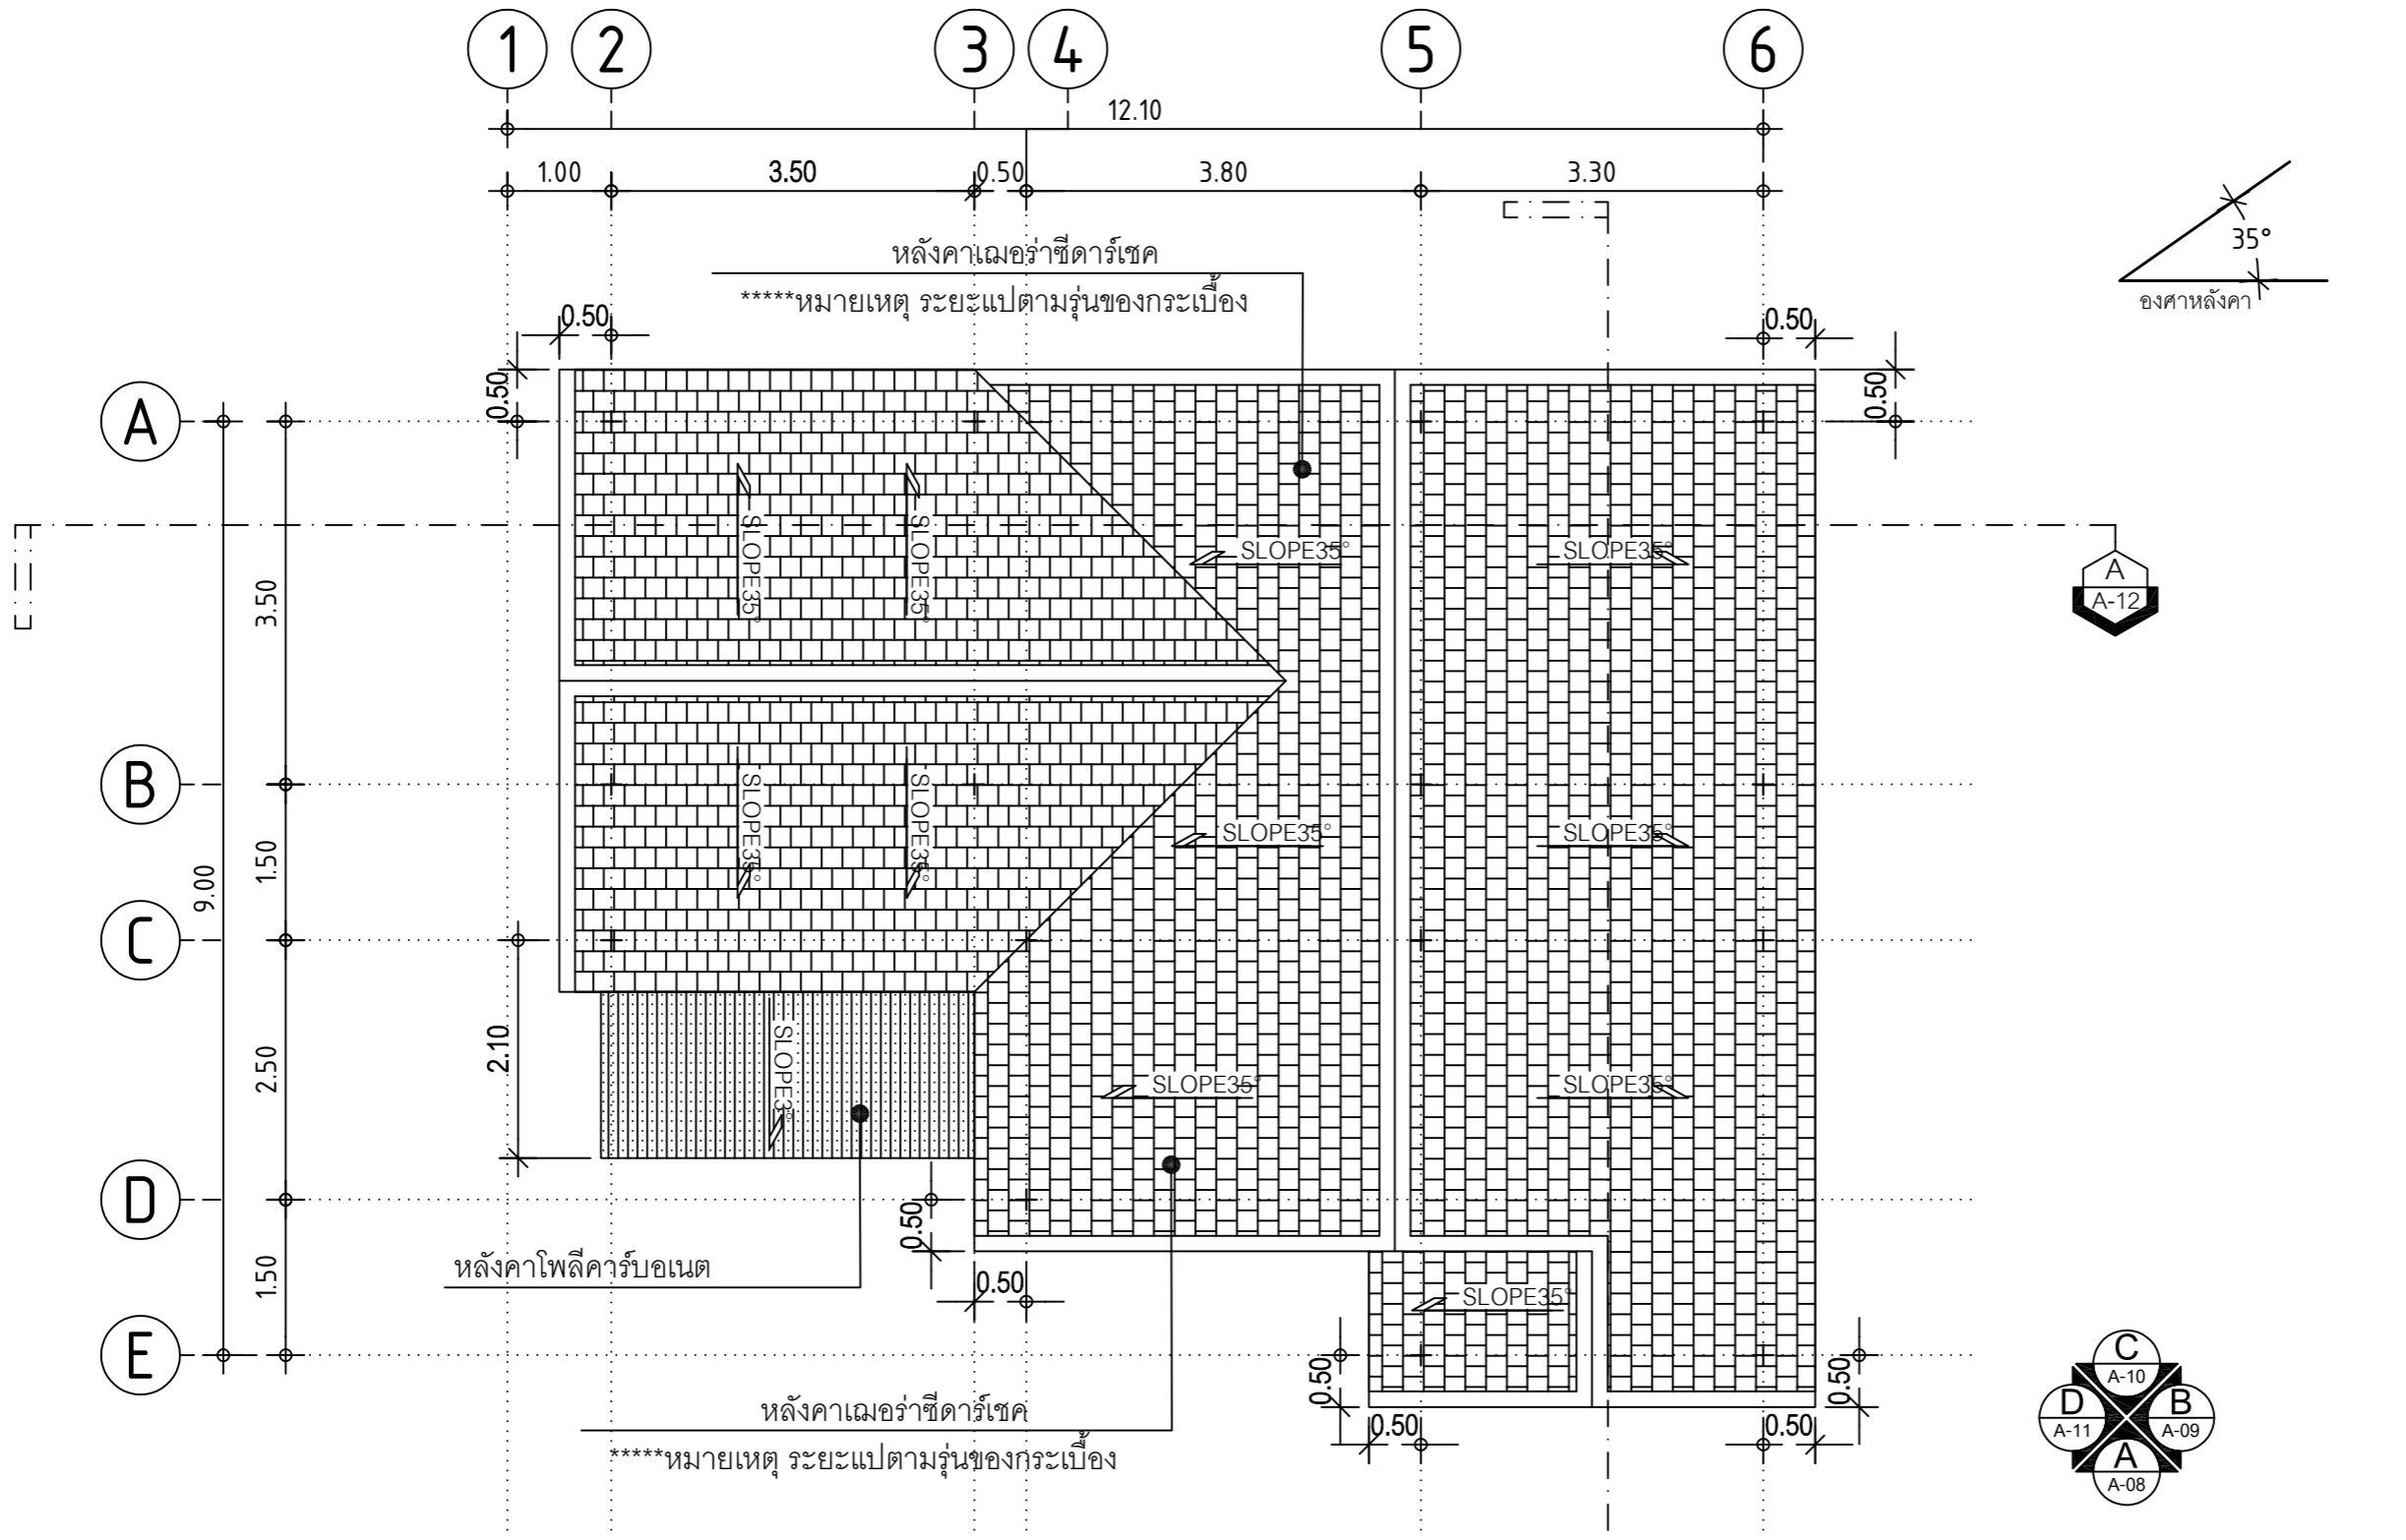

แบบแสดงแปลนหลังคา

SCALE

1 : 75

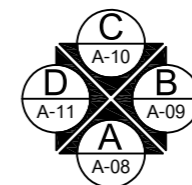

SHERA

PROJECT:

แบบบ้านพักอาศัย 2 ชั้น

LOCATION:



OWNER:

ARCHITECT:

STRUCTURAL ENGINEER:

ELECTRICAL ENGINEER:

SANITARY ENGINEER:

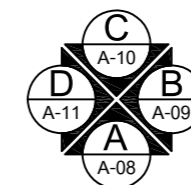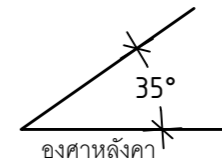

แบบแสดงรูปด้าน A

SCALE

1 : 75

NO	REVISIONS/SUBMISSIONS	DATE

DRAWING TITLE:

แบบแสดงรูปด้าน A

DWG.No:

A-09 19

DATE:

16-11-2023

APPROVED:

SHERA

PROJECT:

แบบบ้านพักอาศัย 2 ชั้น

LOCATION:


OWNER:

ARCHITECT:



STRUCTURAL ENGINEER:

ELECTRICAL ENGINEER:

SANITARY ENGINEER:

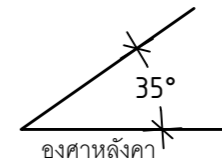

▼ +9.67 ระดับหลังอกไก่ 3
 0.74
 ▼ +8.93 ระดับหลังอกไก่ 1
 0.60
 ▼ +8.34 ระดับหลังอกไก่ 1
 1.19
 ▼ +7.15 ระดับหลังคานหลังคา
 3.15
 9.67
 ▼ +4.50 ระดับพื้นชั้นบน
 3.50
 ▼ +0.50 ระดับพื้นชั้นล่าง
 0.50
 ▼ +0.00 ระดับดินเดิม

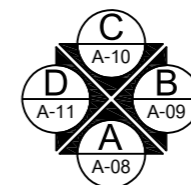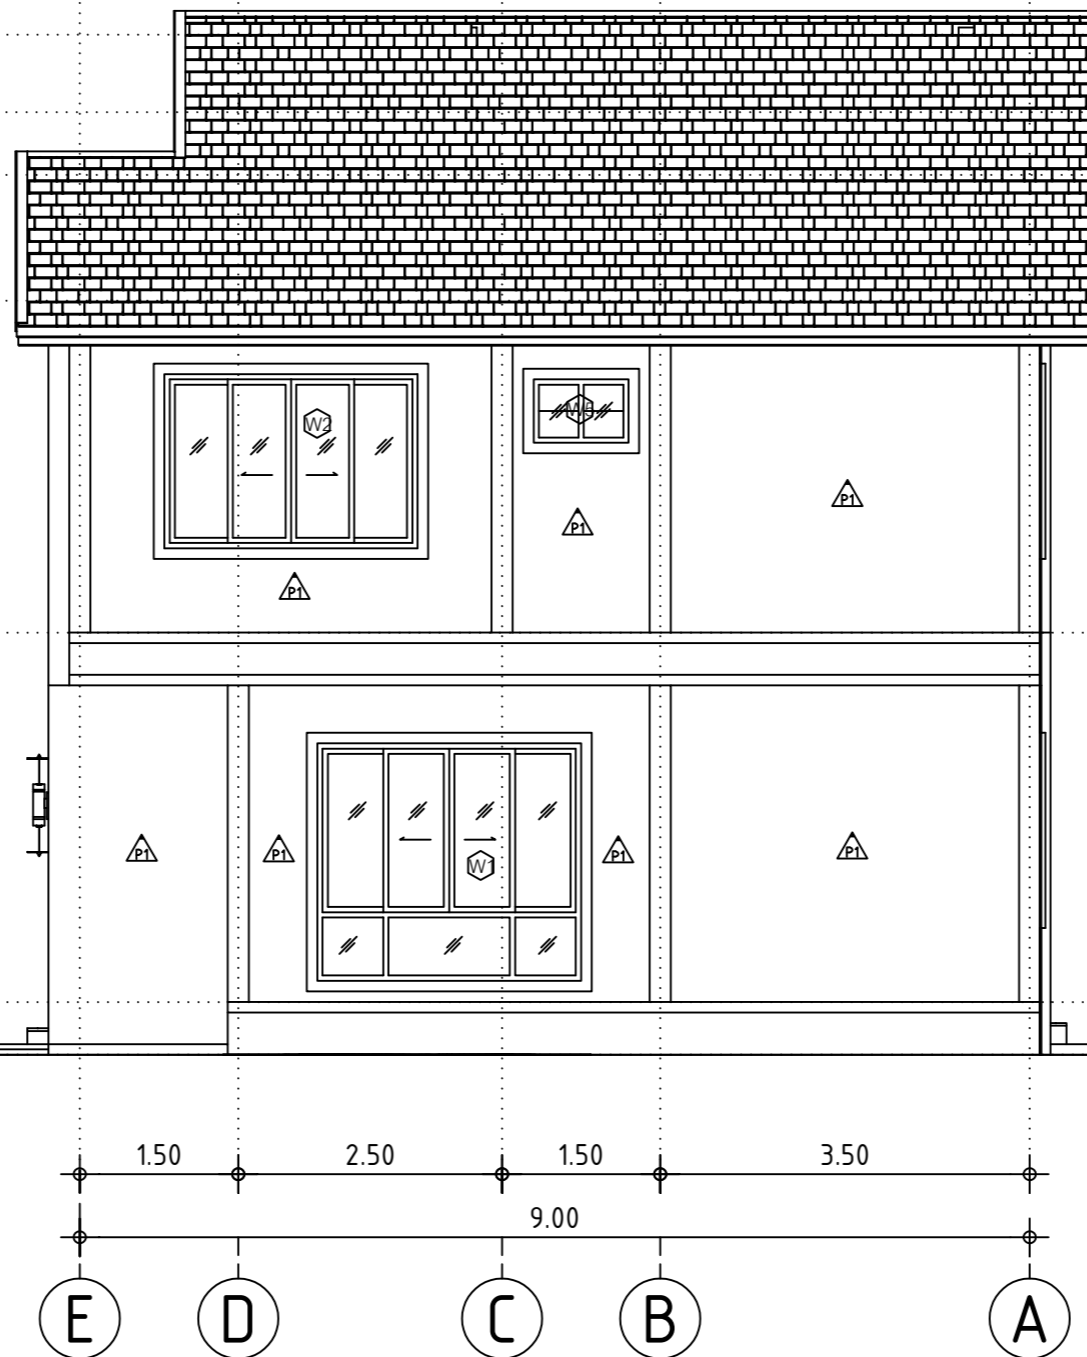

แบบแสดงรูปด้าน B

SCALE

1 : 75

NO	REVISIONS/SUBMISSIONS	DATE

DRAWING TITLE:

แบบแสดงรูปด้าน B

DWG.No:

A-10 19

DATE:

16-11-2023

APPROVED:

SHERA

PROJECT:

แบบบ้านพักอาศัย 2 ชั้น

LOCATION:




OWNER:

ARCHITECT:

STRUCTURAL ENGINEER:

ELECTRICAL ENGINEER:

SANITARY ENGINEER:

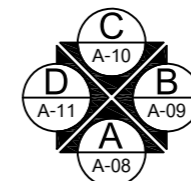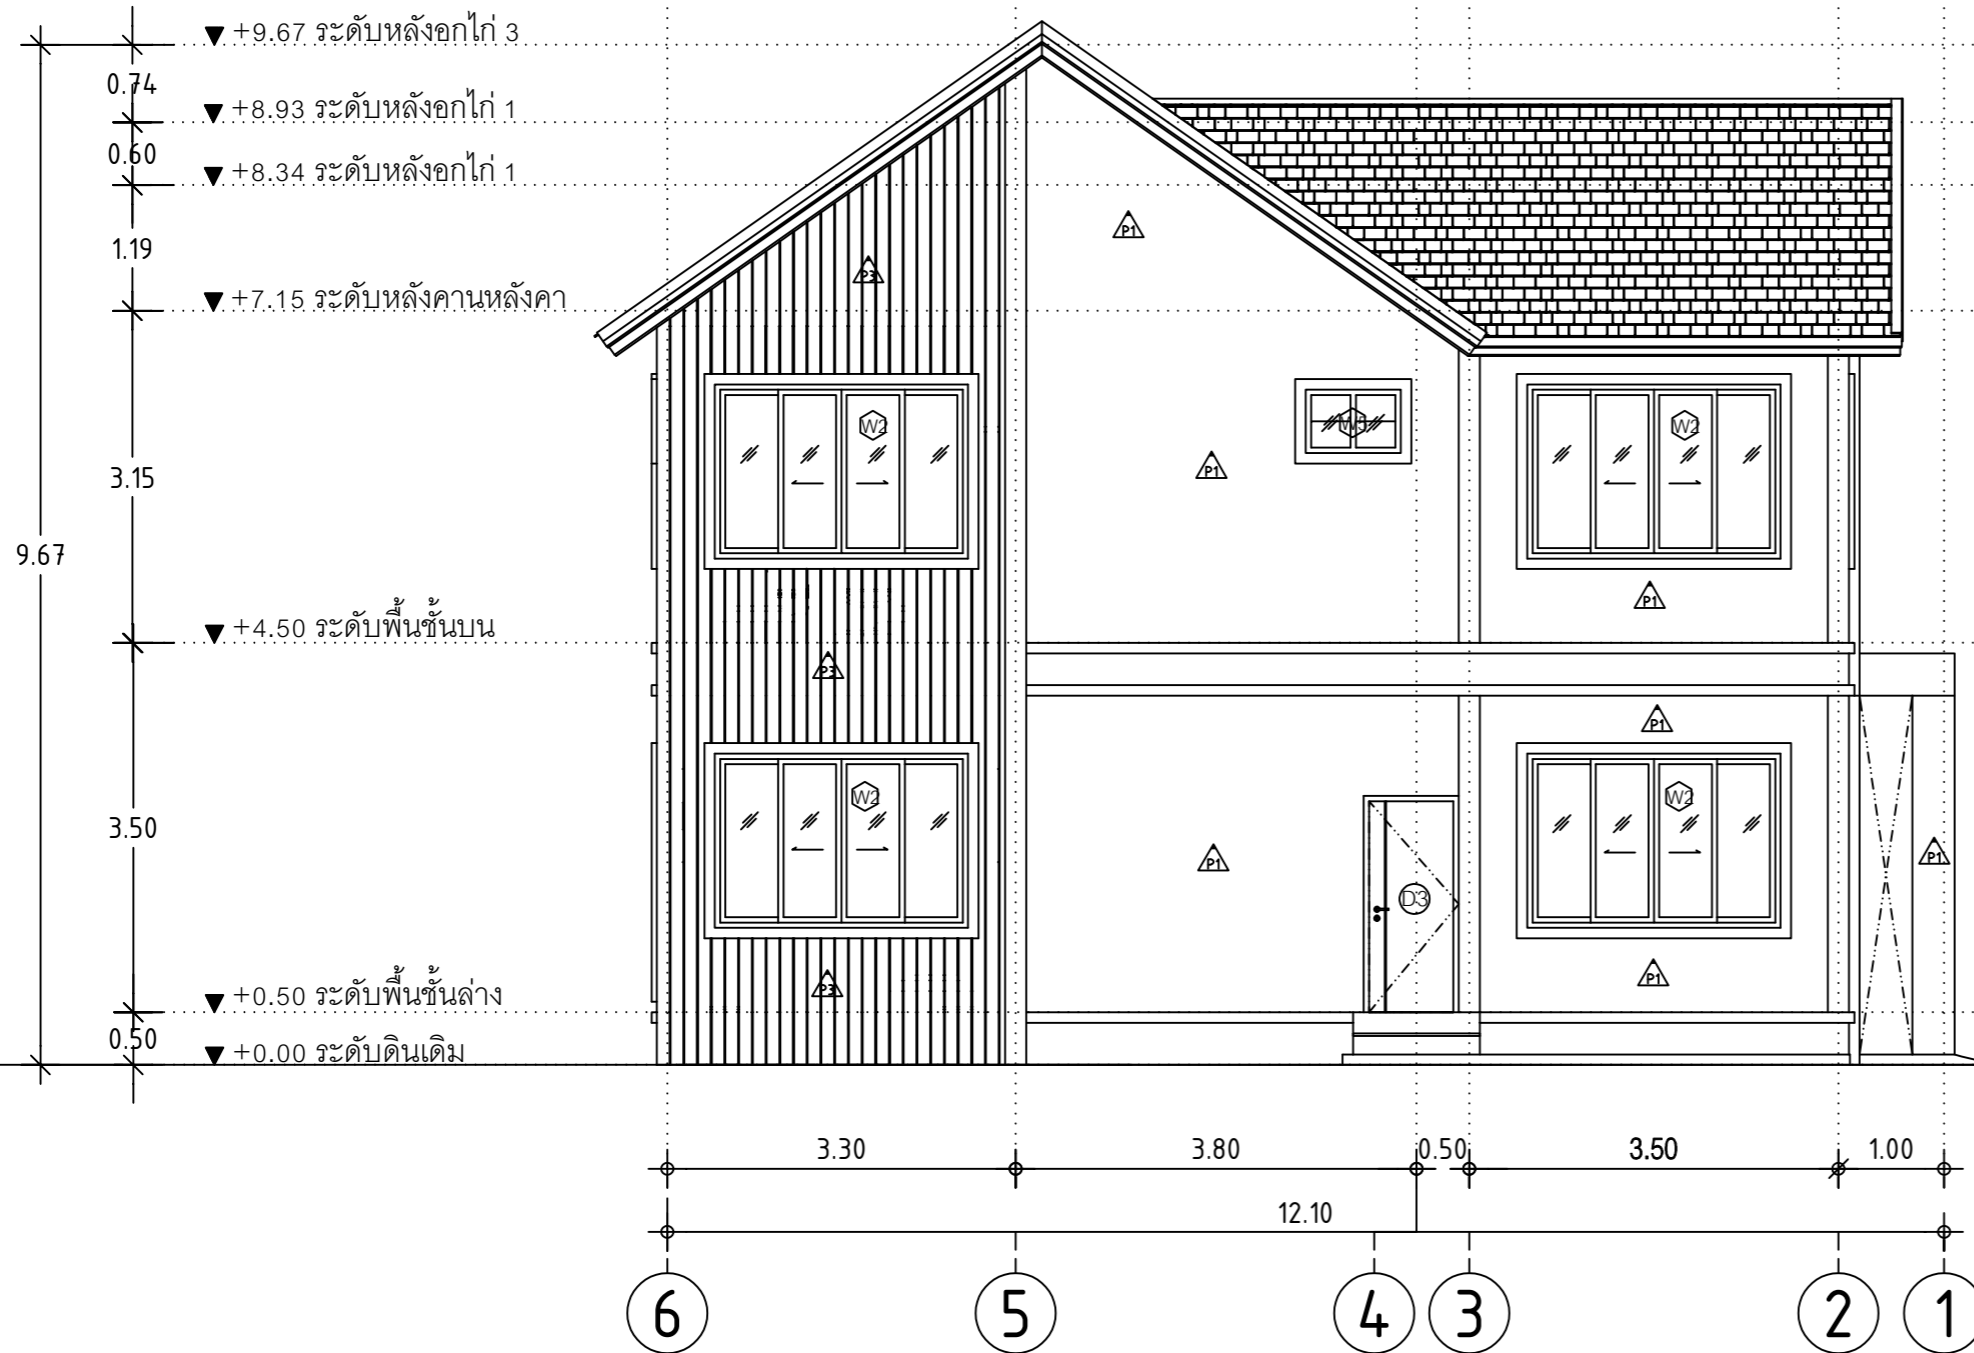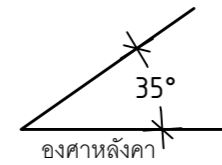

แบบแสดงรูปด้าน C

SCALE

1 : 75

NO	REVISIONS/SUBMISSIONS	DATE

DRAWING TITLE:

แบบแสดงรูปด้าน C

DWG.No:

A-11

19

DATE:

16-11-2023

APPROVED:

SHERA

PROJECT:

แบบบ้านพักอาศัย 2 ชั้น

LOCATION:




OWNER:

ARCHITECT:

STRUCTURAL ENGINEER:

ELECTRICAL ENGINEER:

SANITARY ENGINEER:

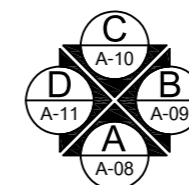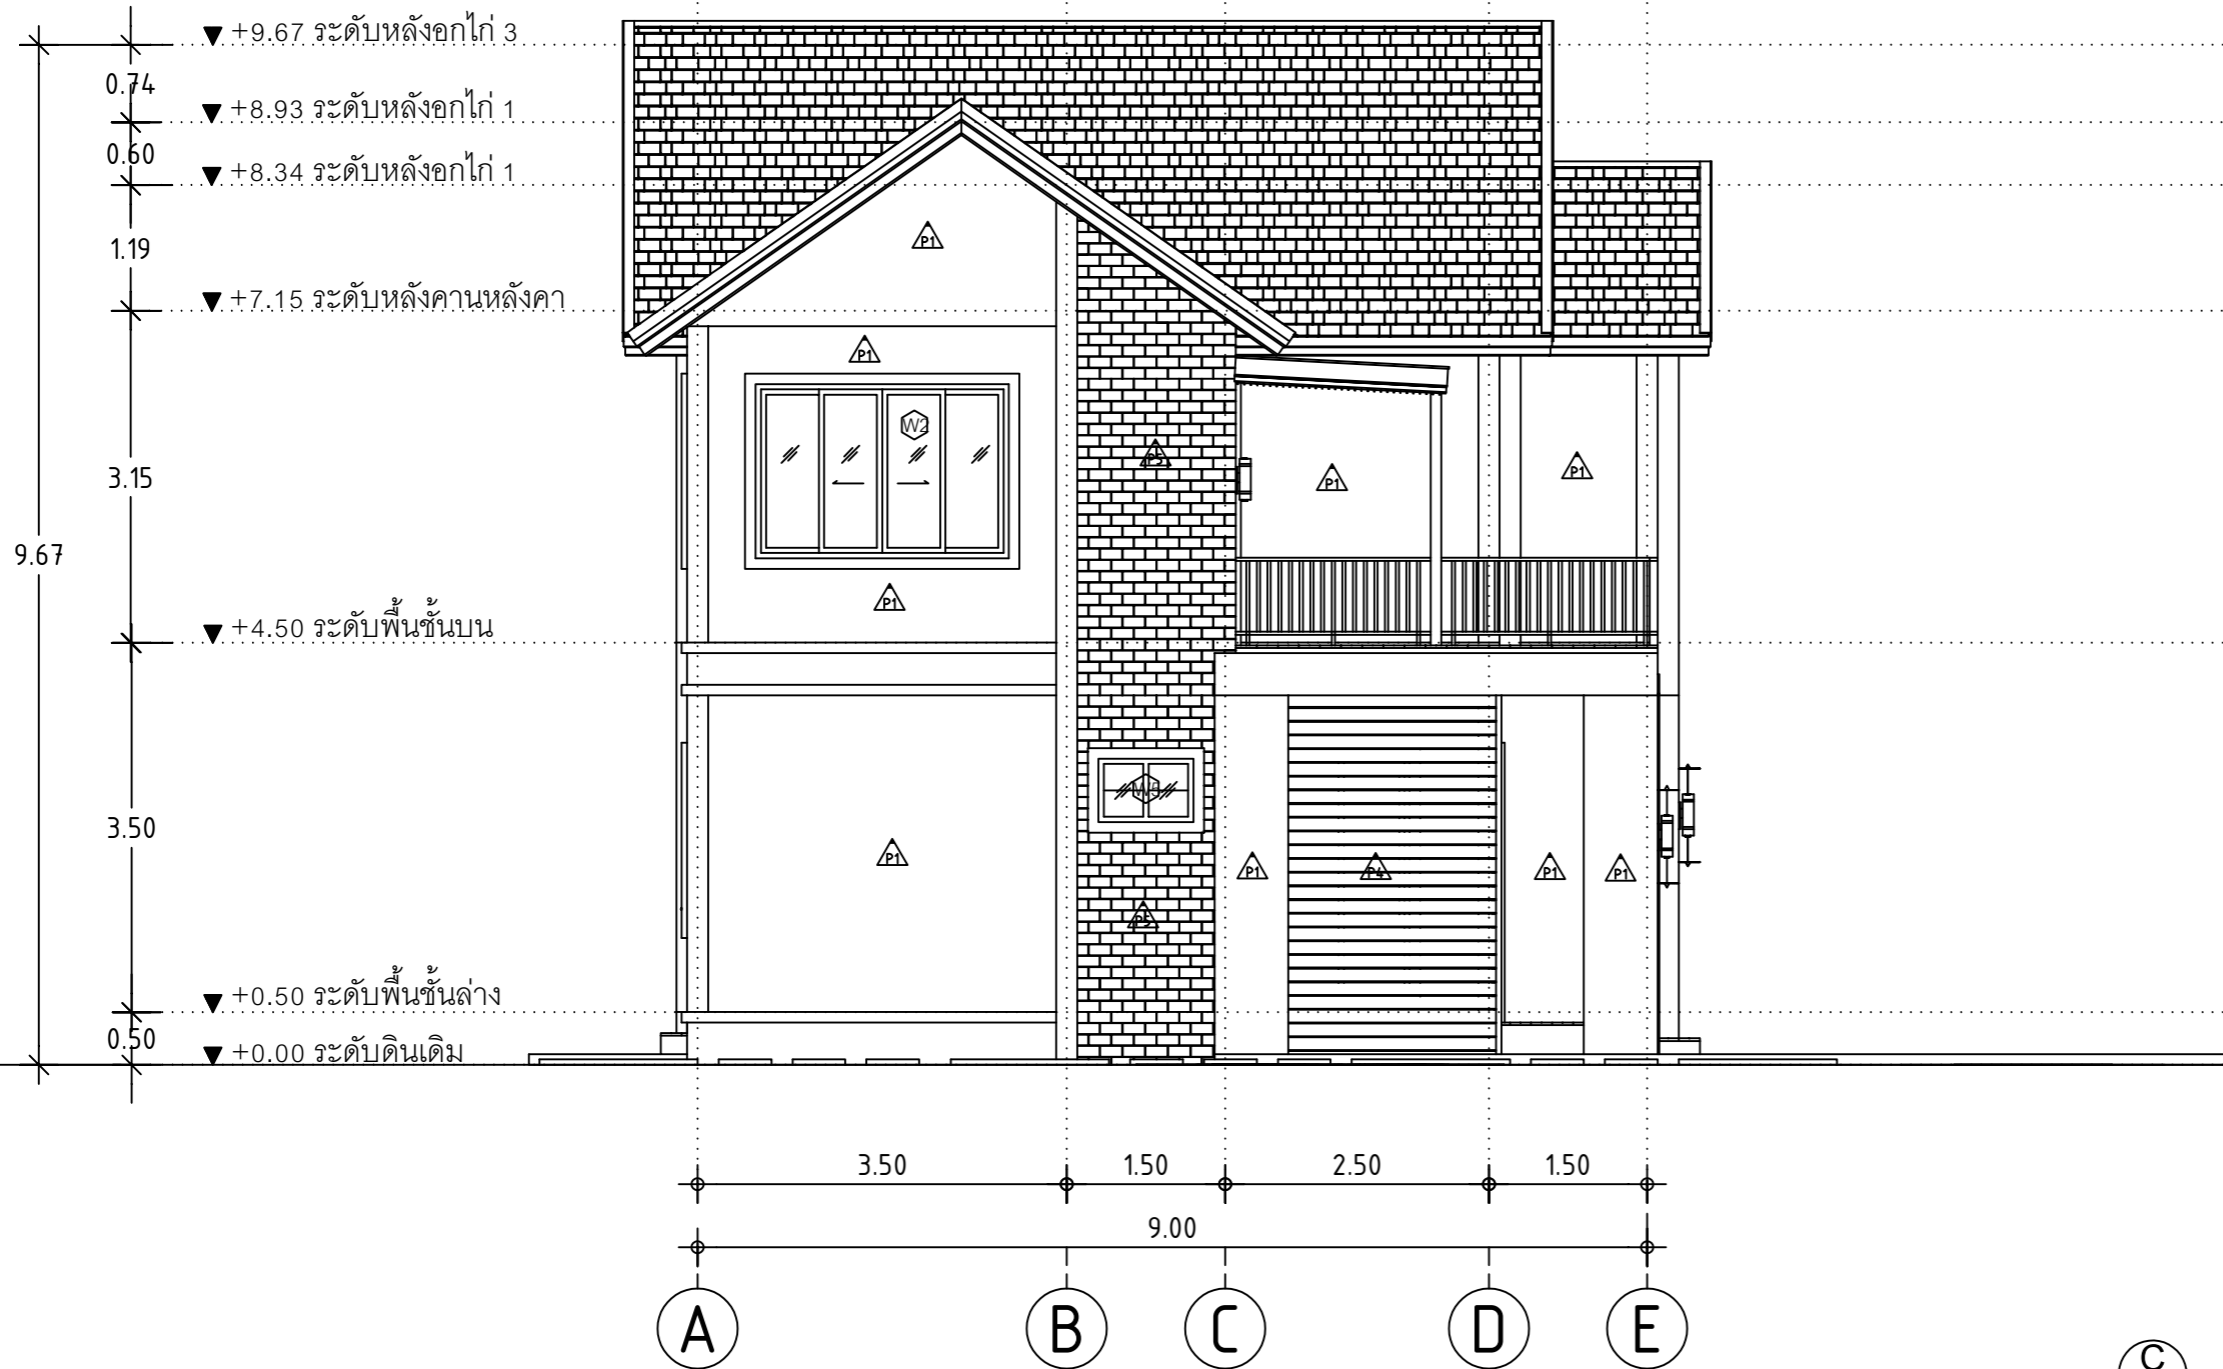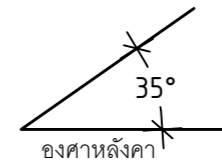

แบบแสดงรูปด้าน D

SCALE 1 : 75

NO	REVISIONS/SUBMISSIONS	DATE

DRAWING TITLE:

แบบแสดงรูปด้าน D

DWG.No:

A-12 19

DATE:

16-11-2023

APPROVED:

SHERA

PROJECT:

แบบบ้านพักอาศัย 2 ชั้น

LOCATION:

OWNER:

ARCHITECT:

STRUCTURAL ENGINEER:

ELECTRICAL ENGINEER:

SANITARY ENGINEER:

NO	REVISIONS/SUBMISSIONS	DATE

DRAWING TITLE:

แบบแสดงรูปตัด A


DWG.No:

A-13 19

DATE:

16-11-2023

APPROVED:

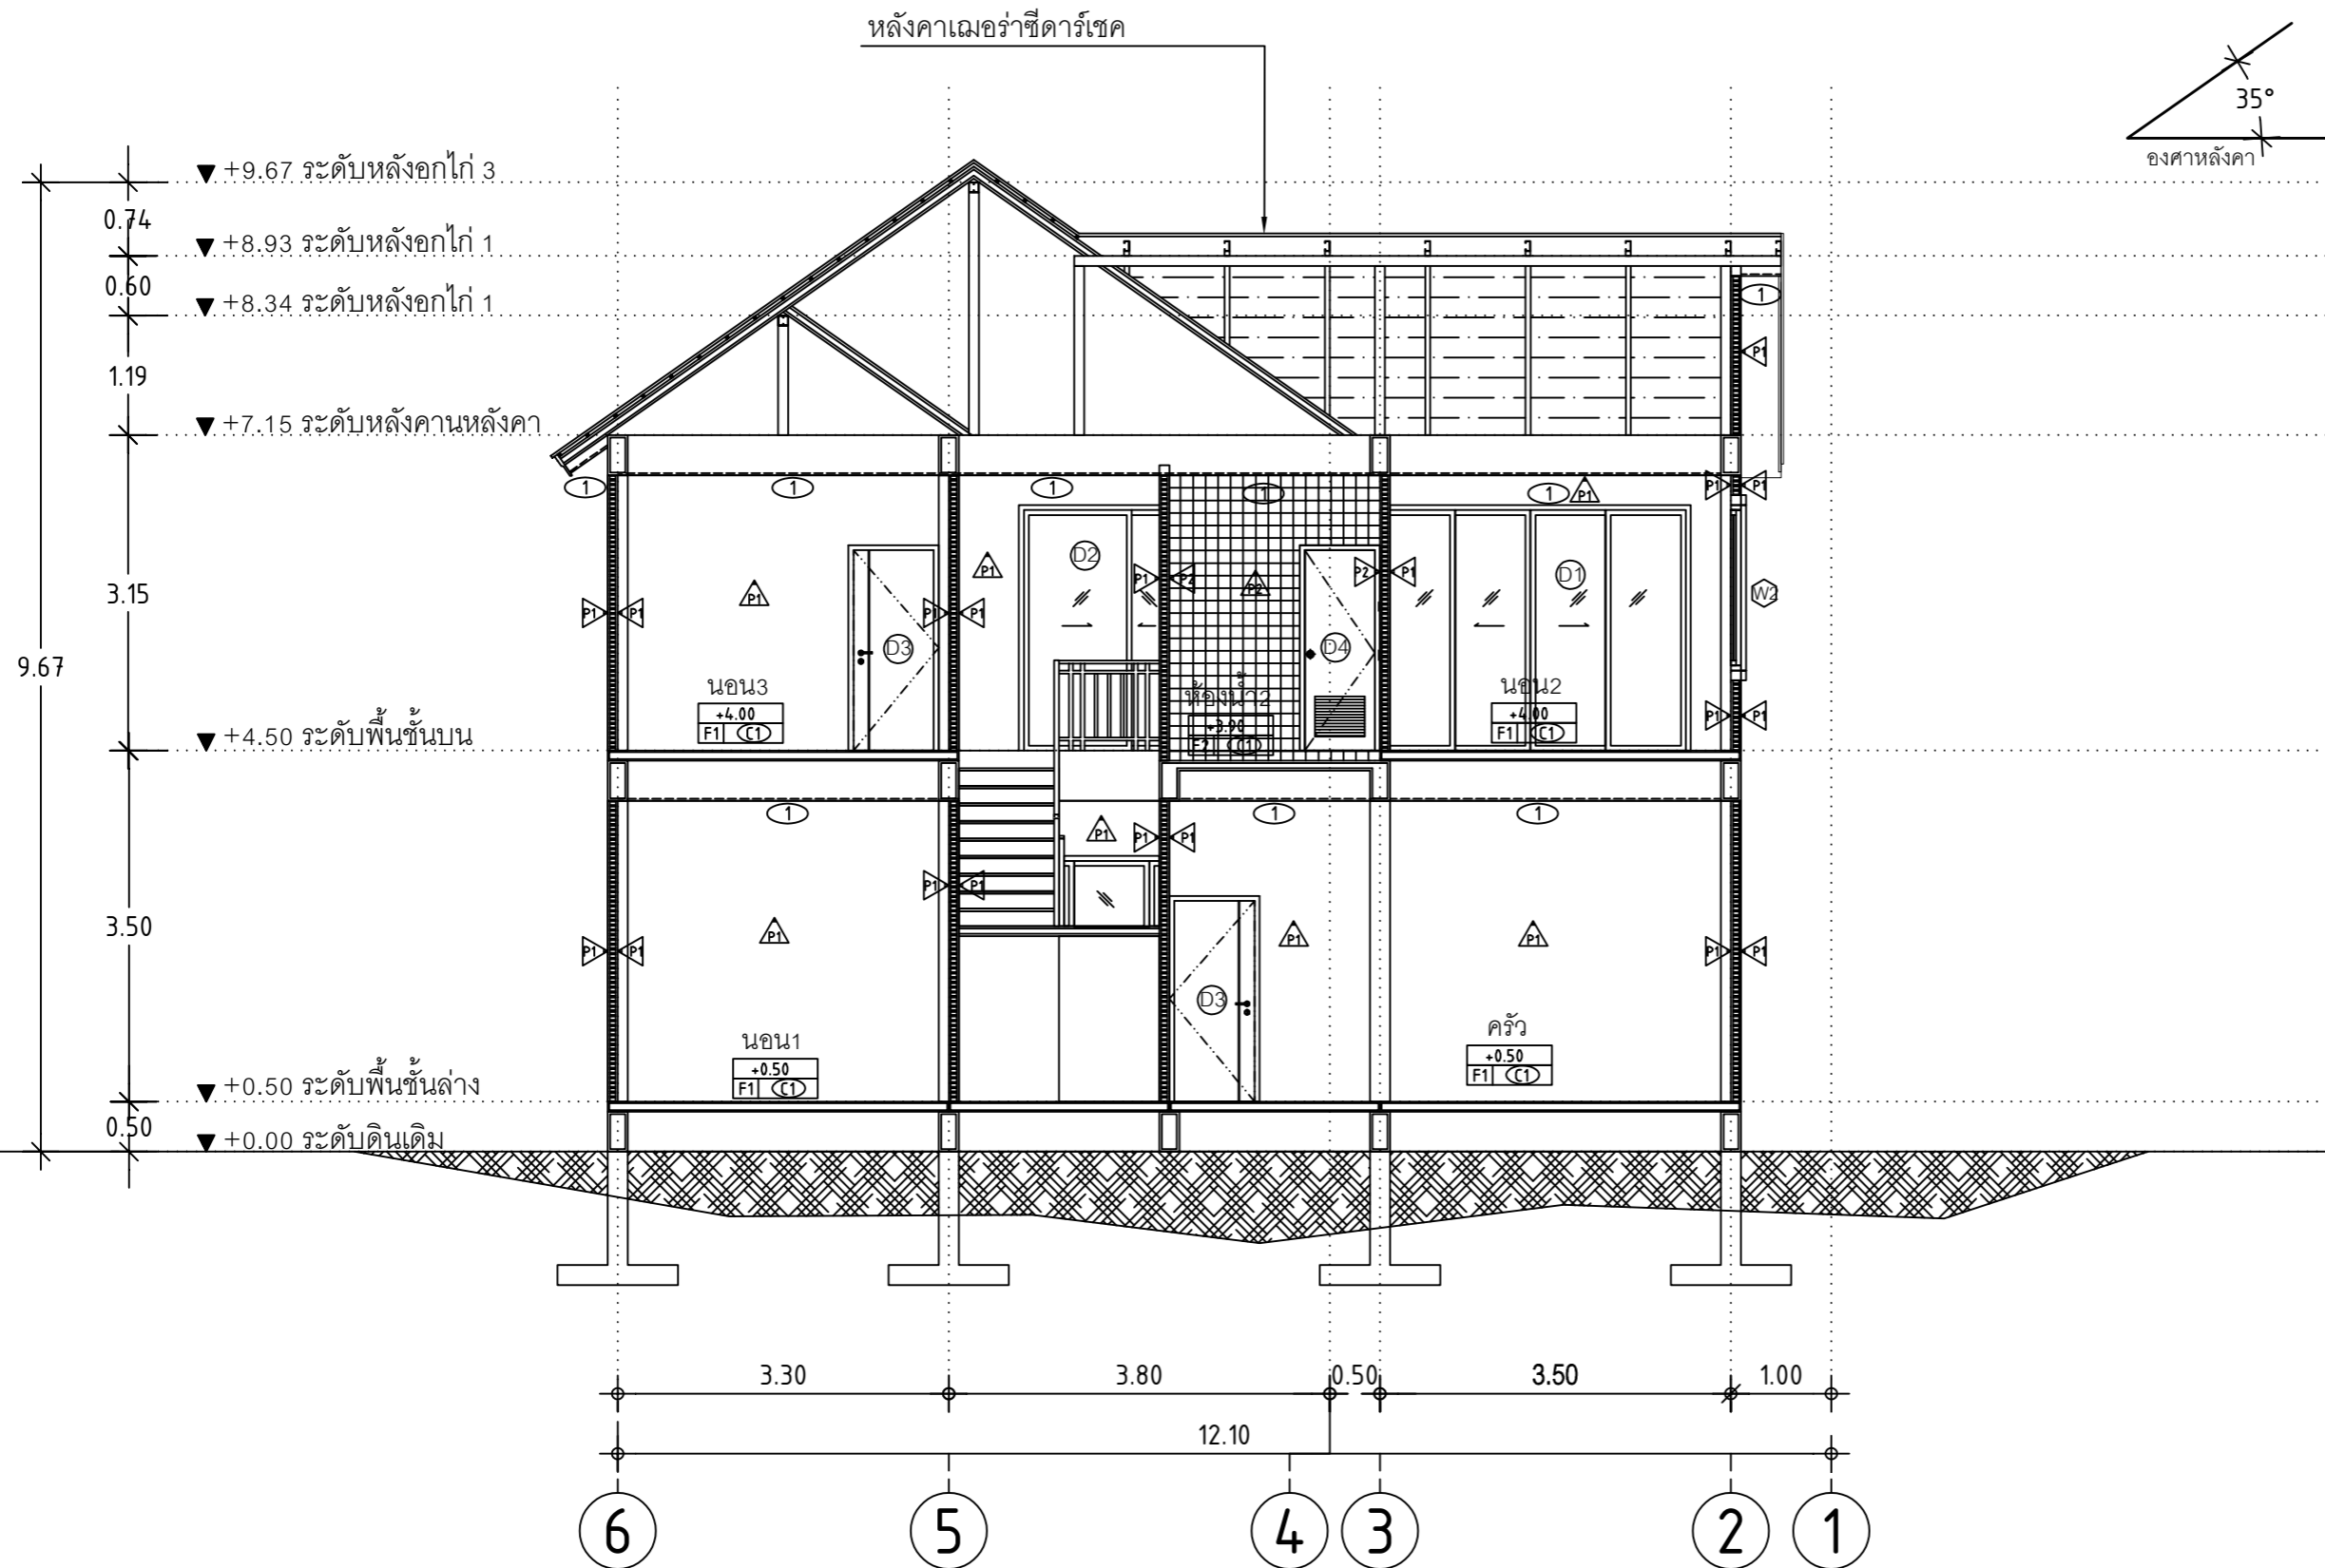

แบบแสดงรูปตัด A

SCALE

1 : 75

APPROVED:

SHERA

PROJECT:

แบบบ้านพักอาศัย 2 ชั้น

LOCATION:

OWNER:

ARCHITECT:

STRUCTURAL ENGINEER:

ELECTRICAL ENGINEER:

SANITARY ENGINEER:

NO	REVISIONS/SUBMISSIONS	DATE

DRAWING TITLE:

แบบแสดงรูปตัด B


DWG.No:

A-14 19

DATE:

16-11-2023

APPROVED:

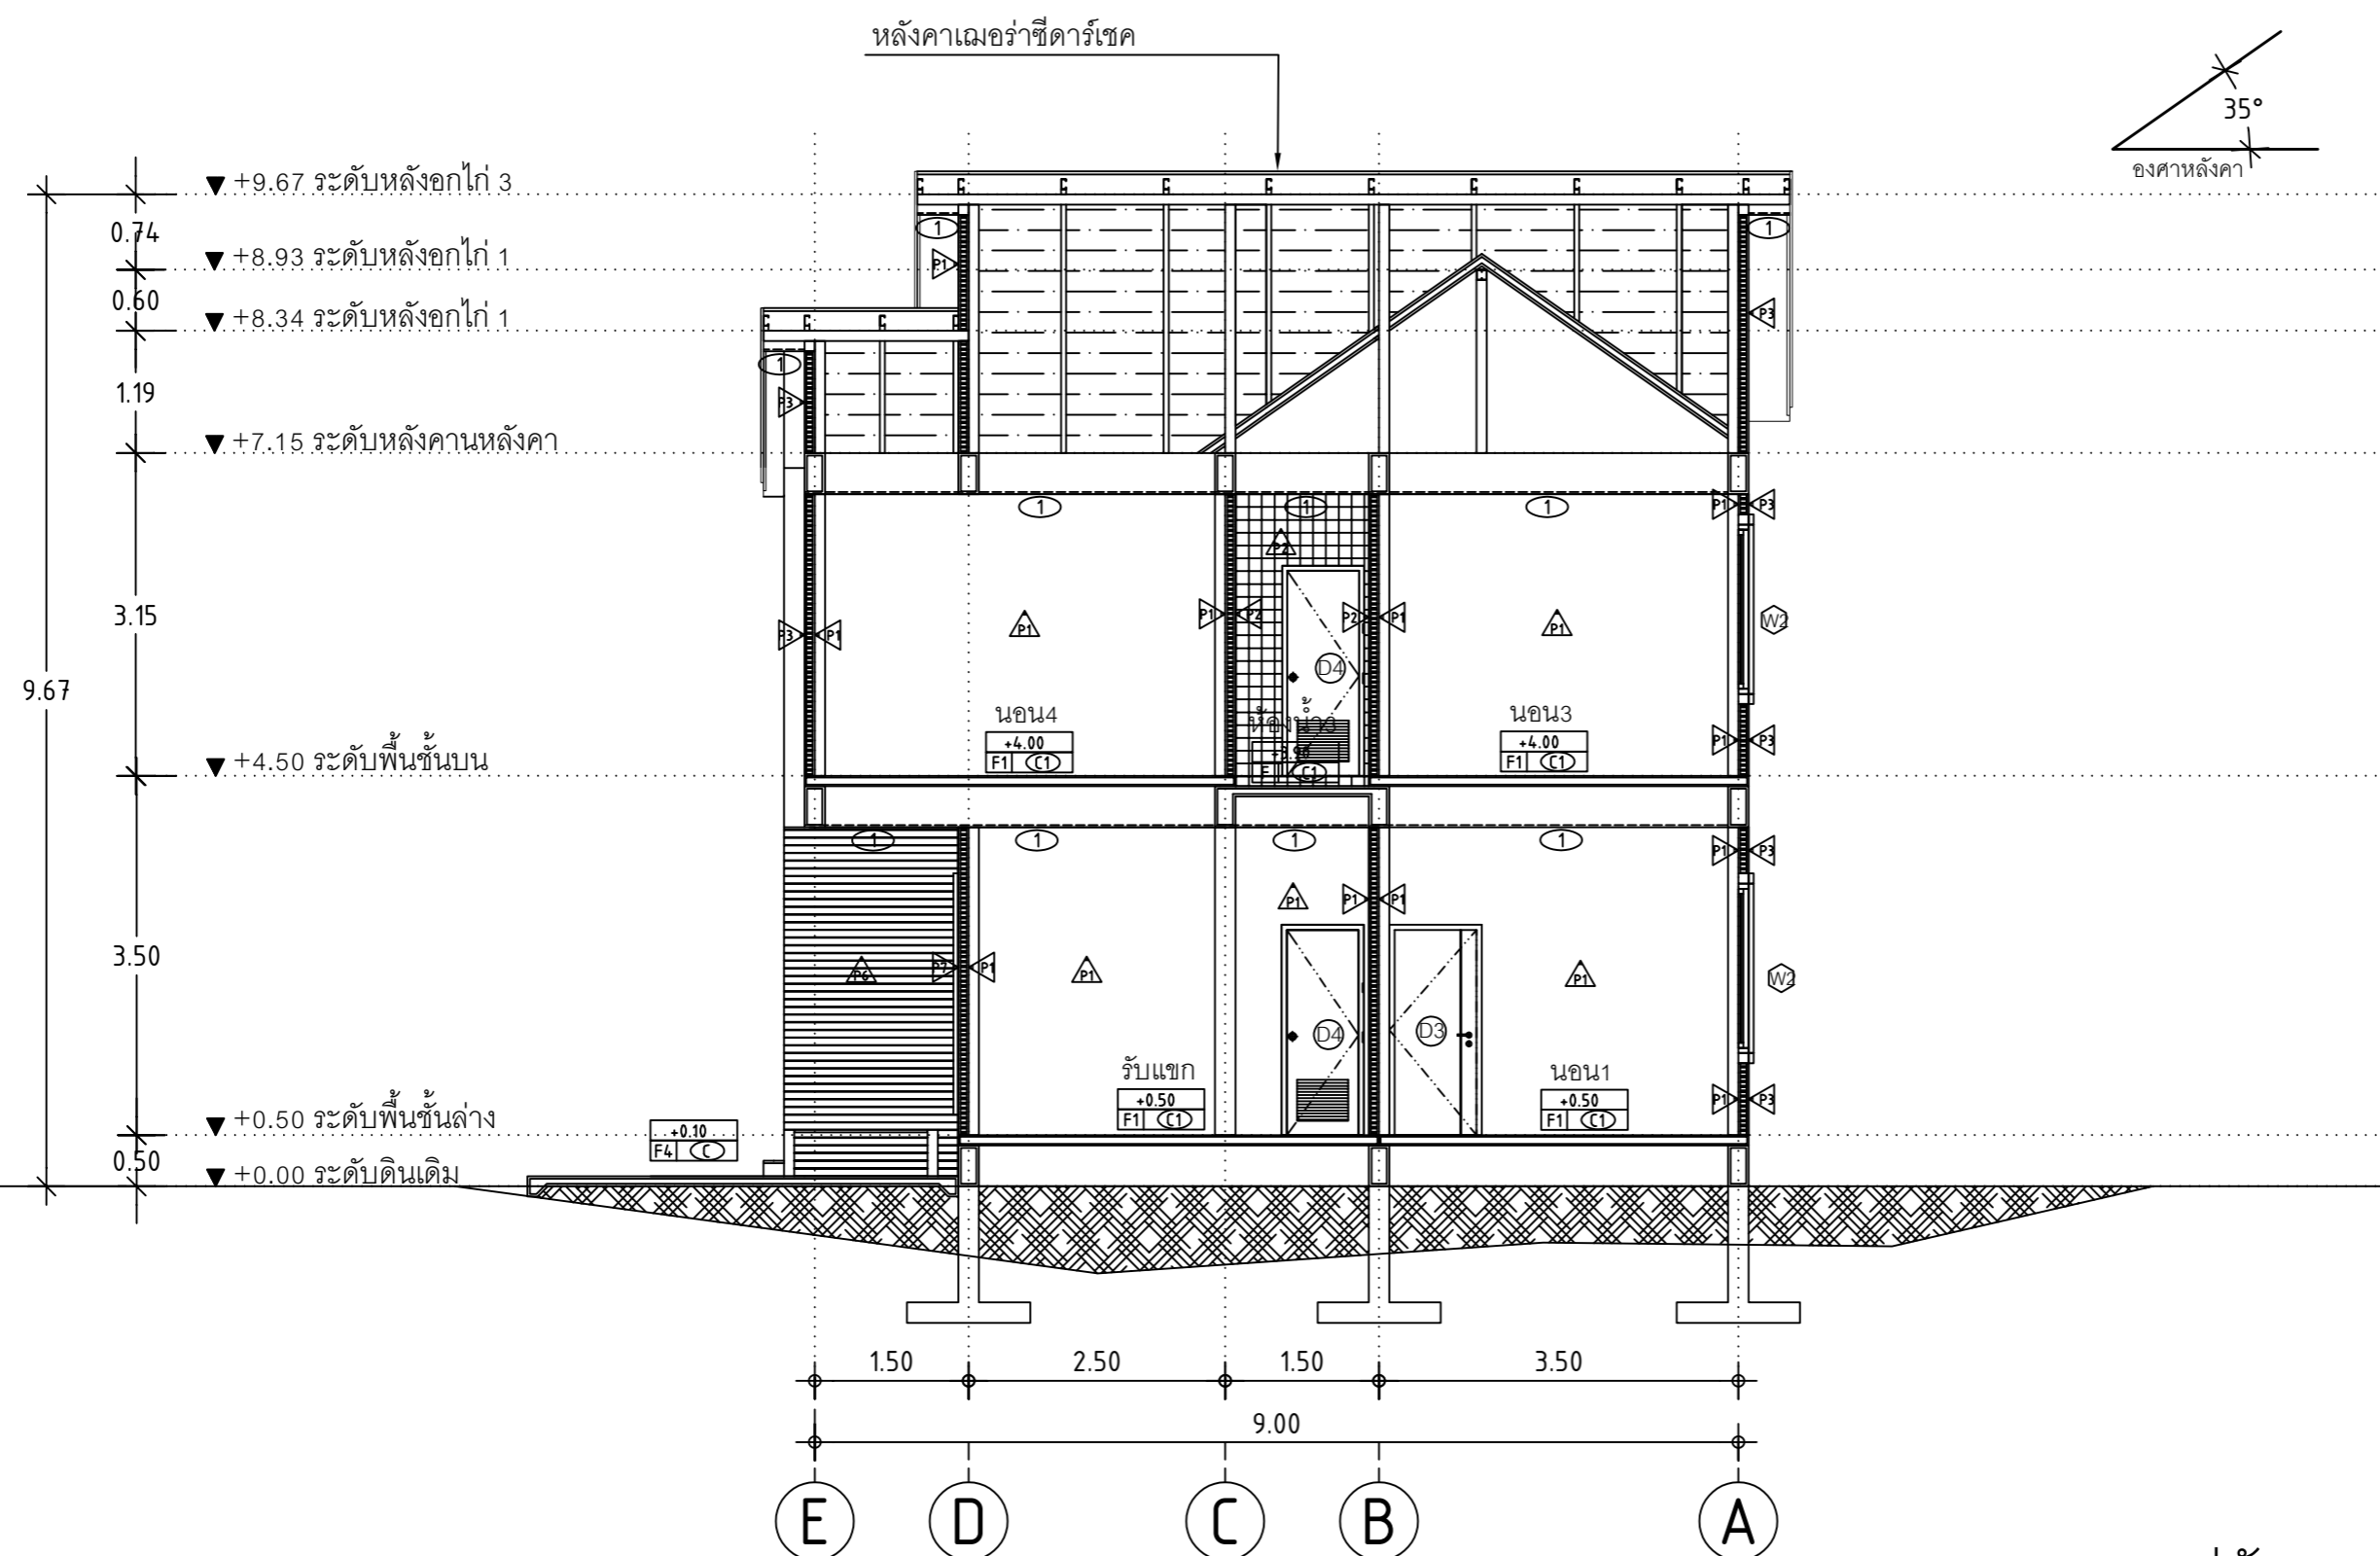

แบบแสดงรูปตัด B

SCALE

1 : 75

SHERA

PROJECT:
แบบบ้านพักอาศัย 2 ชั้น

LOCATION:

OWNER:

ARCHITECT:

STRUCTURAL ENGINEER:

ELECTRICAL ENGINEER:


SANITARY ENGINEER:

NO	REVISIONS/SUBMISSIONS	DATE

DRAWING TITLE:
แบบแสดงขยายประตู,
หน้าต่าง


DWG.No: _____ A-15 **19**

DATE: 16-11-2023 APPROVED: _____

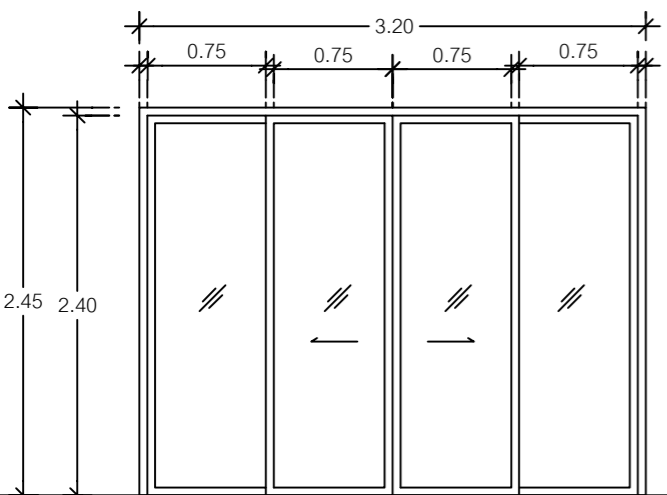


D1

การเปิด	บานเลื่อนคู่
วงกบ	อลูมิเนียมเคลือบสี 2"x4"
กรอบบาน	อลูมิเนียมเคลือบสี
ลูกพับ	กระจกใสหนา 5 มม.

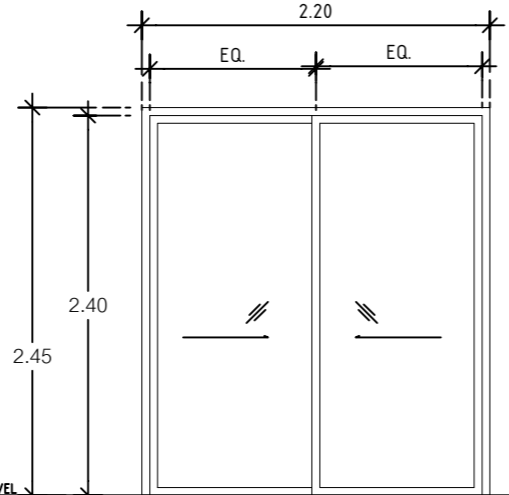


D2

การเปิด	บานเลื่อนสลัก
วงกบ	อลูมิเนียมเคลือบสี 2"x4"
กรอบบาน	อลูมิเนียมเคลือบสี
ลูกพับ	อลูมิเนียมเคลือบสี, กระจกใสหนา 5 มม.

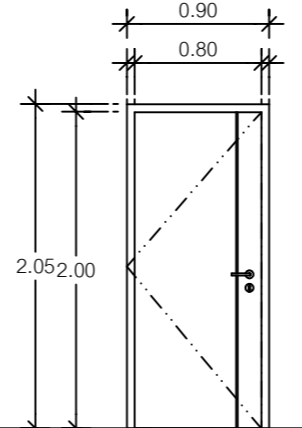


D3

การเปิด	บานเปิดเดี่ยว
วงกบ	ไม้เนื้อแข็ง 2"x4"
กรอบบาน	ไม้เนื้อแข็ง
ลูกพับ	ไม้เนื้อแข็ง

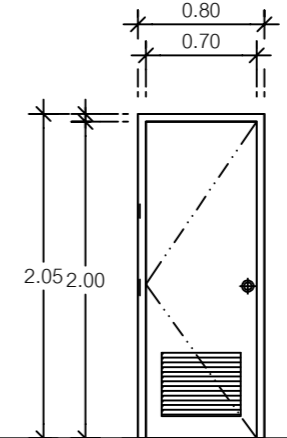


D4

การเปิด	บานเปิดเดี่ยว
วงกบ	บาน PVC. 2"x4"
กรอบบาน	บาน PVC.

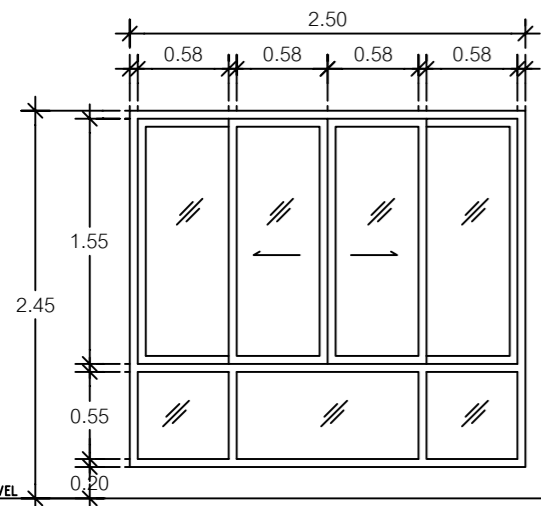


W1

การเปิด	บานเลื่อนคู่
วงกบ	อลูมิเนียมเคลือบสี 2"x4"
กรอบบาน	อลูมิเนียมเคลือบสี
ลูกพับ	กระจกใสหนา 5 มม.

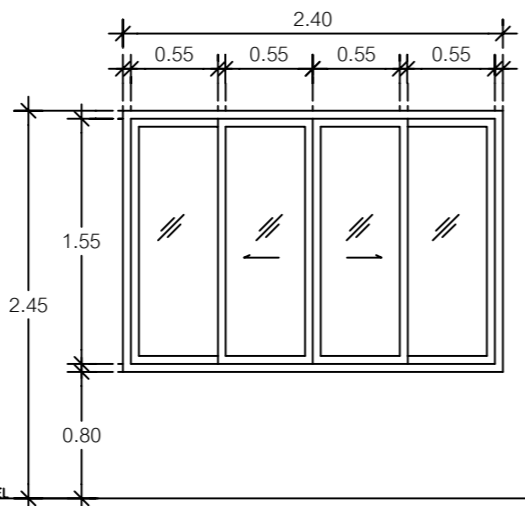


W2

การเปิด	บานเลื่อนคู่
วงกบ	อลูมิเนียมเคลือบสี 2"x4"
กรอบบาน	อลูมิเนียมเคลือบสี
ลูกพับ	กระจกใสหนา 5 มม.

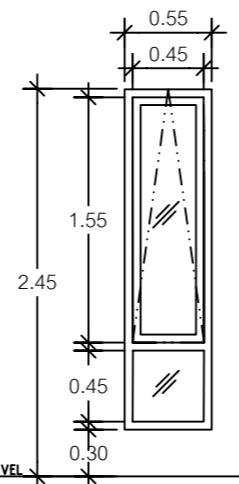


W3

การเปิด	บานกระทุ้ง
วงกบ	ไม้เนื้อแข็ง 2"x4"
กรอบบาน	ไม้เนื้อแข็ง
ลูกพับ	กระจกใสหนา 5 มม.

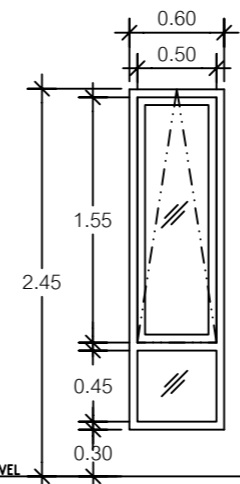


W4

การเปิด	บานกระทุ้ง
วงกบ	ไม้เนื้อแข็ง 2"x4"
กรอบบาน	ไม้เนื้อแข็ง
ลูกพับ	กระจกใสหนา 5 มม.

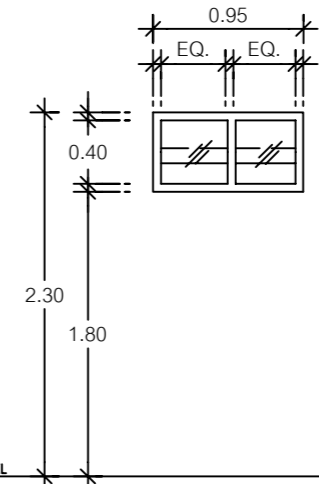

W5

การเปิด	บานเกล็ดซ้อน
วงกบ	อลูมิเนียมเคลือบสี 2"x4"
กรอบบาน	อลูมิเนียมเคลือบสี
ลูกพับ	กระจกฝ้าหนา 5 มม.

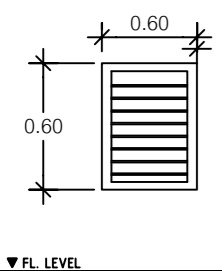

W6

การเปิด	บานเกล็ดซ้อน
วงกบ	ไม้เนื้อแข็ง 2"x4"
กรอบบาน	ไม้เนื้อแข็ง
ลูกพับ	ไม้เนื้อแข็ง

แบบแสดงขยายประตู, หน้าต่าง
SCALE 1 : 50

SHERA

PROJECT:

แบบบ้านพักอาศัย 2 ชั้น

LOCATION:

OWNER:

ARCHITECT:

STRUCTURAL ENGINEER:

ELECTRICAL ENGINEER:

SANITARY ENGINEER:

NO	REVISIONS/SUBMISSIONS	DATE

DRAWING TITLE:

ภาพแปลนพื้นชั้นล่าง

DWG.No:

A-16 19

DATE:

16-11-2023

APPROVED:



SHERA

PROJECT:

แบบบ้านพักอาศัย 2 ชั้น

LOCATION:

OWNER:

ARCHITECT:

STRUCTURAL ENGINEER:

ELECTRICAL ENGINEER:

SANITARY ENGINEER:



NO	REVISIONS/SUBMISSIONS	DATE

DRAWING TITLE:

ภาพแปลนพื้นที่บ้าน

DWG.No:

A-17 19

DATE:

16-11-2023

APPROVED:

SHERA

PROJECT:

แบบบ้านพักอาศัย 2 ชั้น

LOCATION:

OWNER:

ARCHITECT:

STRUCTURAL ENGINEER:

ELECTRICAL ENGINEER:

SANITARY ENGINEER:

NO	REVISIONS/SUBMISSIONS	DATE

DRAWING TITLE:

ภาพ PERSPECTIVE

DWG.No:

A-18 19

DATE:

16-11-2023

APPROVED:



SHERA

PROJECT:

แบบบ้านพักอาศัย 2 ชั้น

LOCATION:

OWNER:

ARCHITECT:

STRUCTURAL ENGINEER:

ELECTRICAL ENGINEER:

SANITARY ENGINEER:



NO	REVISIONS/SUBMISSIONS	DATE

DRAWING TITLE:

ภาพ PERSPECTIVE

DWG.No:

A-19 19

DATE:

16-11-2023

APPROVED: