



PROJECT NUMBER : SHERA 10

PROJECT NAME : คาเฟ่สไตล์นอร์ดิก 1 ชั้น

DATE : 16-11-2023

SHERA

PROJECT:

แบบคาเฟ่ ค.ศ.ล 1ชั้น

LOCATION:

OWNER:

ARCHITECT:

STRUCTURAL ENGINEER:

ELECTRICAL ENGINEER:

SANITARY ENGINEER:

NO	REVISIONS/SUBMISSIONS	DATE

DRAWING TITLE:

ภาพ PERSPECTIVE

DWG.No:

A-01 16

DATE:

16-11-2023

APPROVED:



รายการประกอบแบบและรายการ BOQ

งานหลังคา				
ลำดับ	รหัสสินค้า	รายการ	จำนวน	หน่วย
1	100005126021	หลังคาลอนคู่ห้าห่วง 0.5x50x120 สีขาวไมเดิร์น	260	แผ่น
2	100121276021	ครอบตกแต่งสันหลังคา 23x50x13ซม. สีขาวไมเดิร์น	32	แผ่น
3	100499516021	สกรูยึดแผ่นหลังคา คัลลเลอร์สกรู (100ตัว/กล่อง)	3	แผ่น
4	130821260001	แผ่นสะท้อนความร้อนเมอรา (ม้วนใหญ่) 125x6,000ซม.	2	ม้วน
5	100490320001	แผ่นรองใต้ครอบ 35x300ซม.	16	ม้วน
6	202820500001	แผ่นปิดรอยต่อ ห้าห่วง 30x40ซม.	1	กล่อง
7	ZC0300253000001	กาวยาแนวเมอรา พียู25 310มล.	10	หลอด
8	ZB0200080320001	สกรูเกลียวปลายสว่านเมอรา FIX-W32 G8 (500ตัว/กล่อง)	1	กล่อง
9		สกรูเกลียวปลายสว่าน หัว F เบอร์ 8x1.5" (150 ตัว/กล่อง)	1	กล่อง
10		สกรูเกลียวปลายสว่าน 2" (250 ตัว/กล่อง) สำหรับยิงเชิงชาย	1	กล่อง
11		หวีปิดเชิงชาย ลอนคู่ (10แผ่น/กล่อง) 5ม./กล่อง	8	กล่อง
12		แฟลชซิงค์กะสี เบอร์ 28 (2.4ม./ท่อน) ชนหน้าบ้าน	15	ท่อน
13		แฟลชซิงค์กะสี เบอร์ 28 (2.4ม./ท่อน) หัวชนผนัง	2	ท่อน
14		แฟลชซิงค์กะสี เบอร์ 28 (2.4ม./ท่อน) ข้างชนผนัง	6	ท่อน

งานเชิงชาย				
ลำดับ	รหัสสินค้า	รายการ	จำนวน	หน่วย
E1	EEL016204001351	ไม้เชิงชาย เมอรา ไม้เรียบ รุ่นลบบขอบ สีมิดไนท์ เกรย์ 1.6x20x400ซม.	27	แผ่น
E2	EEJ016244000001	ไม้เชิงชายเมอรา รุ่นวันพลัส ไม้เรียบ สีธรรมชาติ 1.6x23.5x400ซม.	10	แผ่น

งานฝ้า				
ลำดับ	รหัสสินค้า	รายการ	จำนวน	หน่วย
C1	BCS000404800001	ฝ้า เมอรา บอร์ด โปริ ขอบตรง 0.4x120x240ซม.	36	แผ่น

งานผนัง				
ลำดับ	รหัสสินค้า	รายการ	จำนวน	หน่วย
P1		ผนังก่ออิฐ ฉาบปูนเรียบ ทาสี	217.54	ตร.ม.
P2	PAG110223000001	ไม้ฝ้าดีไลน์เมอรา รุ่น DL01 ลายเลียน 1x22x300ซม. ทาสีสีทราายทอง	54	แผ่น
P3	PAGX10223000001	ไม้ฝ้าดีไลน์เมอรา รุ่น DX12 ลายเลียน 1x22x300ซม. ทาสีสีทราายทอง	21	แผ่น
P4		ไม้ฝ้าสเปนติด เมอรา ลายอิฐ 12.50 x 400ซม.	61	แผ่น
P5		แผ่น MCM ลาย Rammed earth white 60x300ซม.	7	แผ่น
P6	TAV408753000001	ไม้ระแนงเมอรา ขอบวี ลายเลียน สีธรรมชาติ 0.8x7.5x300ซม. ทาสีสีทราายทอง	71	แผ่น

งานพื้น				
ลำดับ	รหัสสินค้า	รายการ	จำนวน	หน่วย
F1	ZS2151801238061	ไม้พื้น SPC รุ่นModern1 BP Surface สี Tiga Oak 0.5 x 18 x 123 ซม.	26	กล่อง
F2	GHV425153003181	ไม้พื้นคลเลอร์ทราเมอรา ขอบวี ลายเลียน สีทราอบิคอล ไม้ค 2.5x15x300ซม.	68	แผ่น
F3		พื้น ค.ส.ล.ขัดหยาบ	108	ตร.ม.
F4	XT6102001101421	SHERA Outdoor Furniture เฟอริเนเจอร์สนามเมอรา สีน้ำตาล เซสหนัก	4	ชุด

งานประตู				
ลำดับ	รหัสสินค้า	รายการ	จำนวน	หน่วย
D1,D3	JF0310802000231	ประตูเมอรา ไลท์ รุ่นGP03 เจาะรูลูกบิด ไม้เรียบ สีรองพื้น 3.5X80X200ซม.	4	บาน

งานอุปกรณ์ติดตั้ง				
ลำดับ	รหัสสินค้า	รายการ	จำนวน	หน่วย
1	ZB0200080250001	สกรูเกลียวปลายสว่านเมอรา FIX-W25G8 (สำหรับโครงเหล็ก) 1000ตัว/กล่อง	2	กล่อง
2	ZB0200080450001	สกรูเกลียวปลายสว่านเมอรา FIX-W45G8 (สำหรับโครงเหล็ก) 250ตัว/กล่อง	2	กล่อง
3	ZC0300253000001	กาวยาแนวเมอรา พียู25 310 มล.	5	หลอด
4	512400430516023	กาวอเนกประสงค์ SHERA FIX 1 กก. (2000 จุด/ถุง)	2	ถุง
5	ZB0200080200001	สกรูเกลียวปลายสว่านเมอรา FIX-B20 (สำหรับโครงเหล็ก) 1000 ตัว/กล่อง (ยึดบอร์ด)	1	กล่อง
6		สีทาไม้ เมอรา และรองพื้นในหนึ่งเดียว สีสีทราายทอง 1 GL	3	ถัง
7		สีเก็บงาน (30-40 ตร.ม./GL) ทาไม้สีทราอบิคอล ไม้ค	2	ถัง
8		สีรองพื้นไม้เมอรา ไพเบอร์ซีเมนต์ Primer สีใส (30-40ตร.ม./GL)	9	GL

SHERA

PROJECT:

แบบคาเฟ่ ค.ส.ล 1ชั้น

LOCATION:

OWNER:

ARCHITECT:

STRUCTURAL ENGINEER:

ELECTRICAL ENGINEER:

SANITARY ENGINEER:

NO	REVISIONS/SUBMISSIONS	DATE

DRAWING TITLE:
สัญลักษณ์ประกอบแบบ
และรายการ BOQ

DWG.No: A-02 16

DATE: 16-11-2023 APPROVED:

SHERA

PROJECT:
แบบคาเฟ่ ค.ศ.ล 1ชั้น

LOCATION:

OWNER:

ARCHITECT:

STRUCTURAL ENGINEER:

ELECTRICAL ENGINEER:


SANITARY ENGINEER:

NO	REVISIONS/SUBMISSIONS	DATE

DRAWING TITLE:
รายการวัสดุ

DWG.No: A-03 16

DATE: 16-11-2023 APPROVED: _____

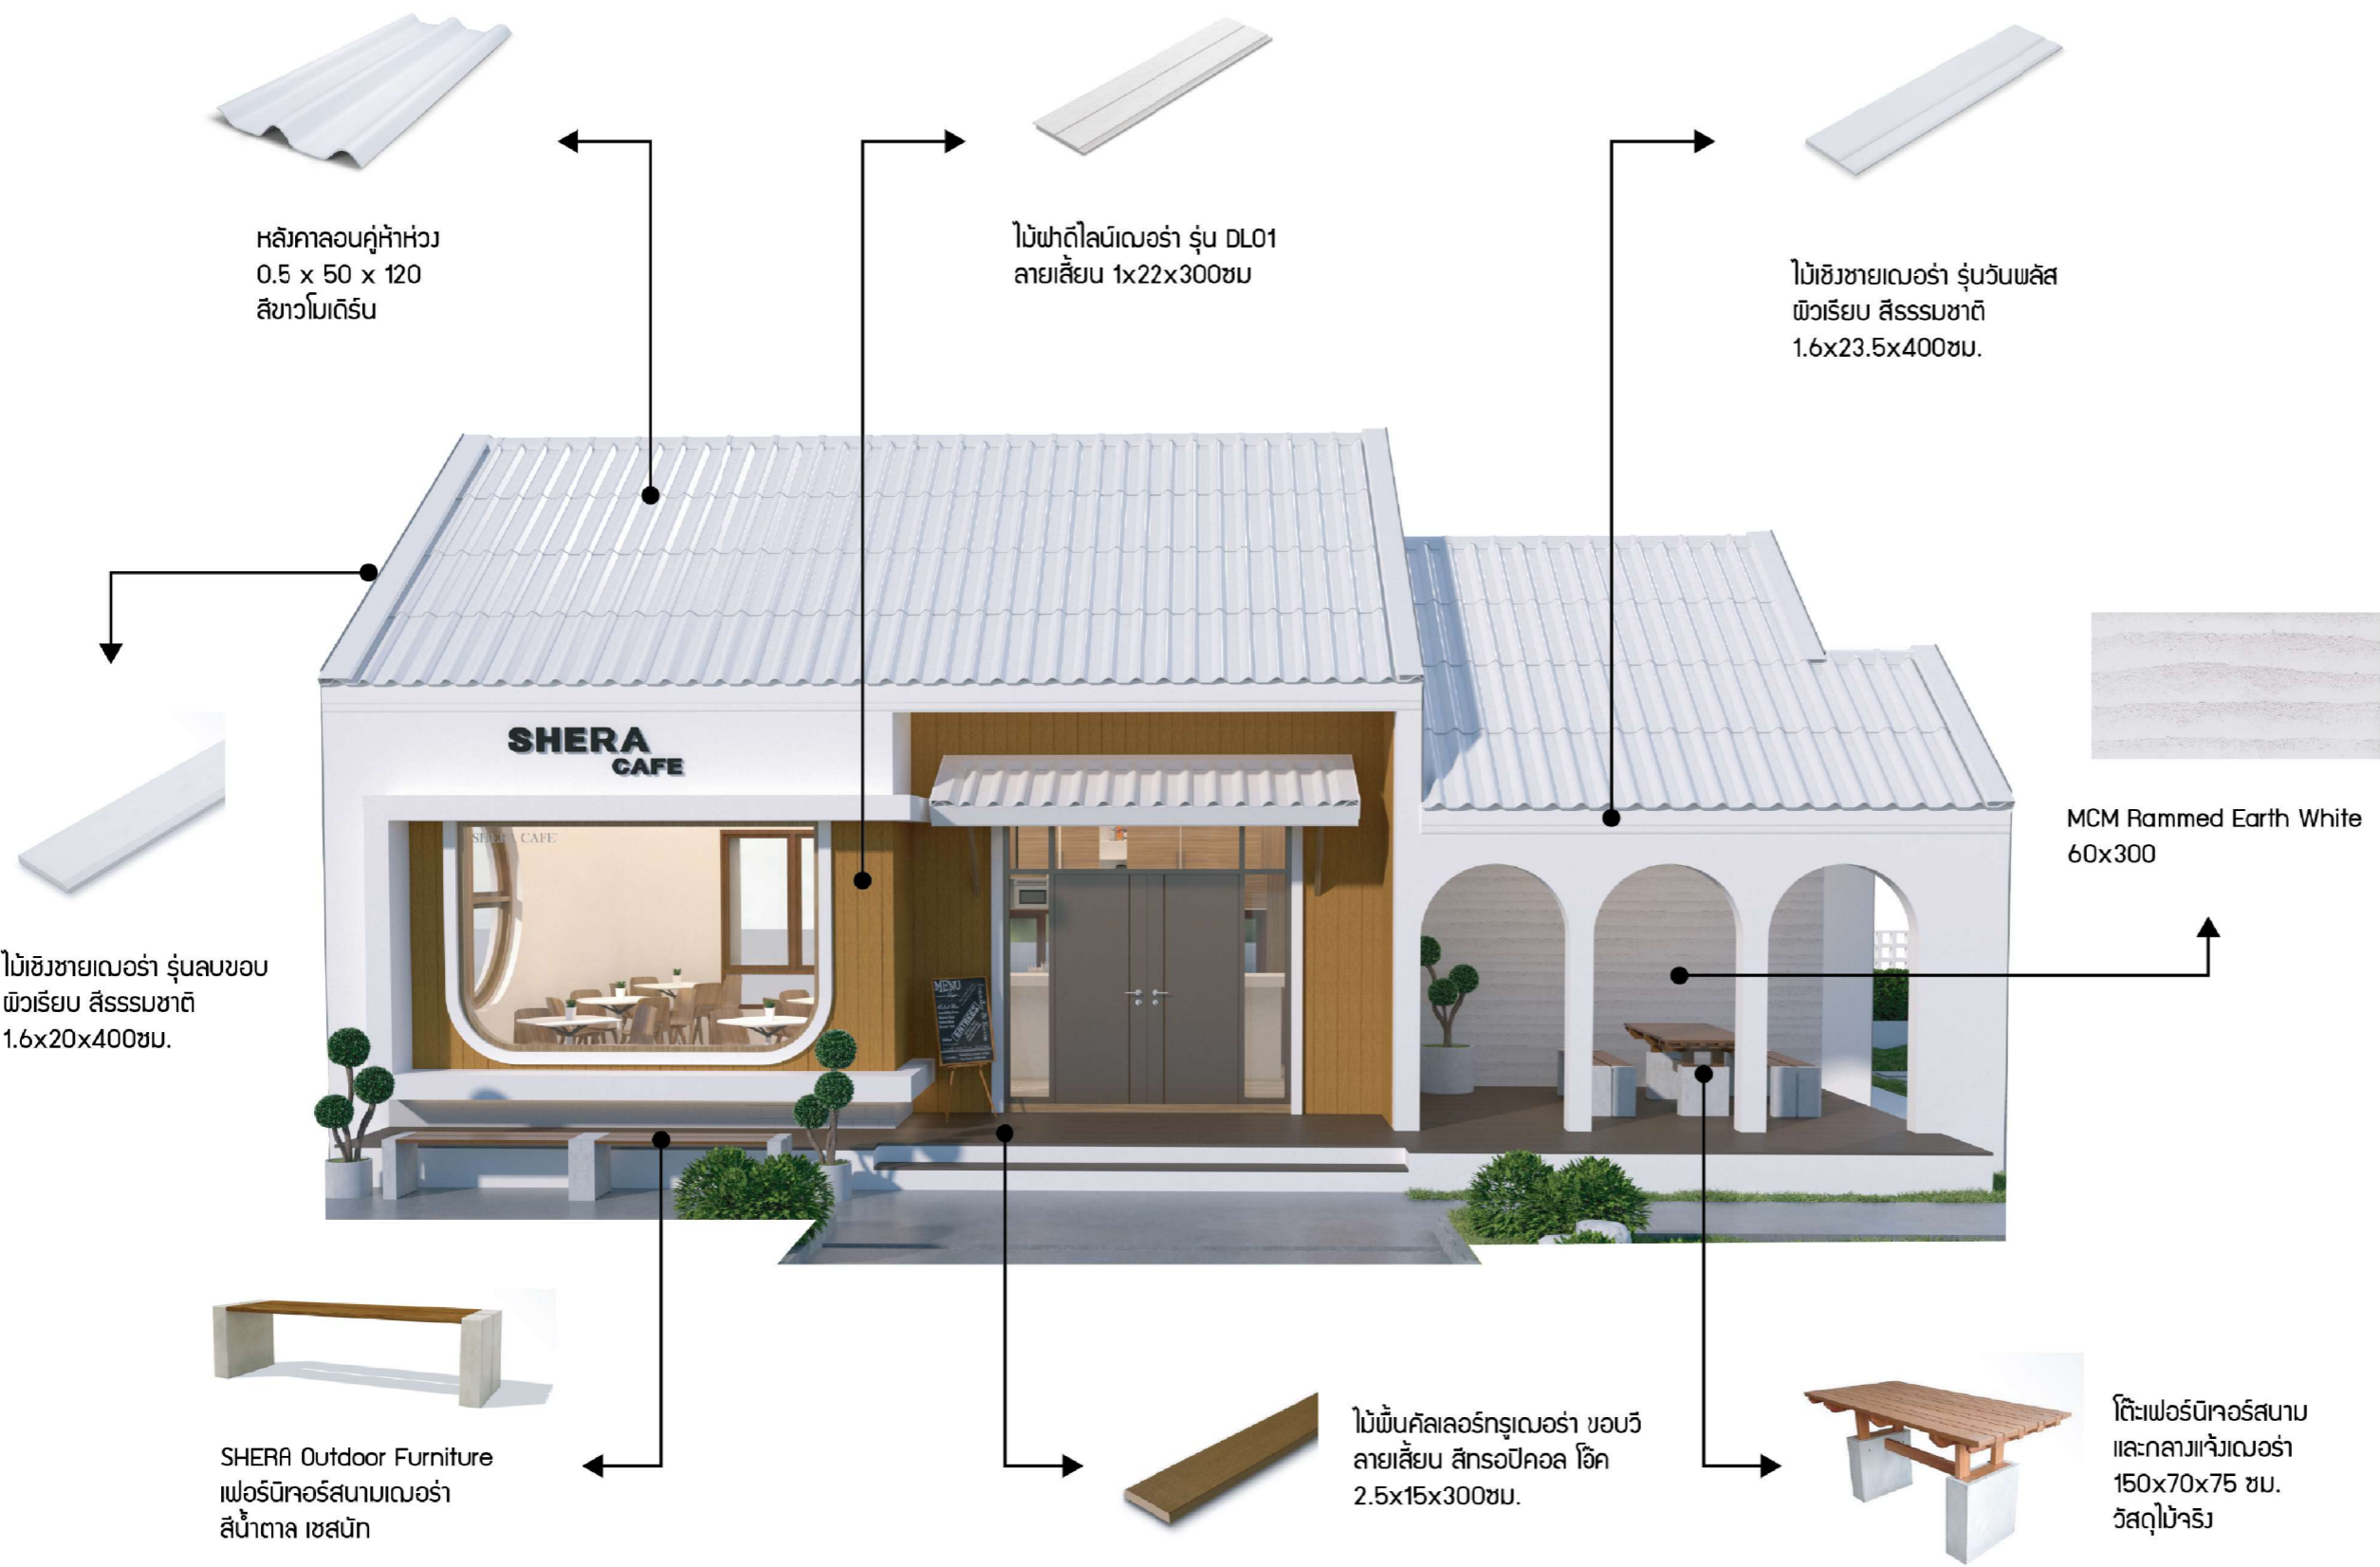

หลังคาลอนคู่ห้าห่วง
0.5 x 50 x 120
สีขาวโมเดิร์น

ไม้ฟาติไลม์เดอรา รุ่น DL01
ลายเลียน 1x22x300ซม

ไม้ชิงชายนเดอรา รุ่นวันพลัส
พิวเรียม สีธรรมชาติ
1.6x23.5x400ซม.

MCM Rammed Earth White
60x300

ไม้ชิงชายนเดอรา รุ่นลบขอบ
พิวเรียม สีธรรมชาติ
1.6x20x400ซม.

SHERA Outdoor Furniture
เฟอร์นิเจอร์สนามเดอรา
สีน้ำตาล เซสนัก

ไม้พื้นคัลเลอร์ทรีเดอรา ขอบวี
ลายเลียน สีทอปีคอลล ไร่ค
2.5x15x300ซม.

โต๊ะเฟอร์นิเจอร์สนาม
และกลางแจ้งเดอรา
150x70x75 ซม.
วัสดุไม้จริง

SHERA

PROJECT:
แบบคาเฟ่ ค.ส.ล 1ชั้น

LOCATION:

OWNER:

ARCHITECT:

STRUCTURAL ENGINEER:

ELECTRICAL ENGINEER:



SANITARY ENGINEER:

NO	REVISIONS/SUBMISSIONS	DATE

DRAWING TITLE:
แบบแสดงแปลนพื้น

DWG.No: **A-04 16**

DATE: 16-11-2023 APPROVED:

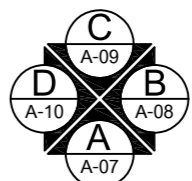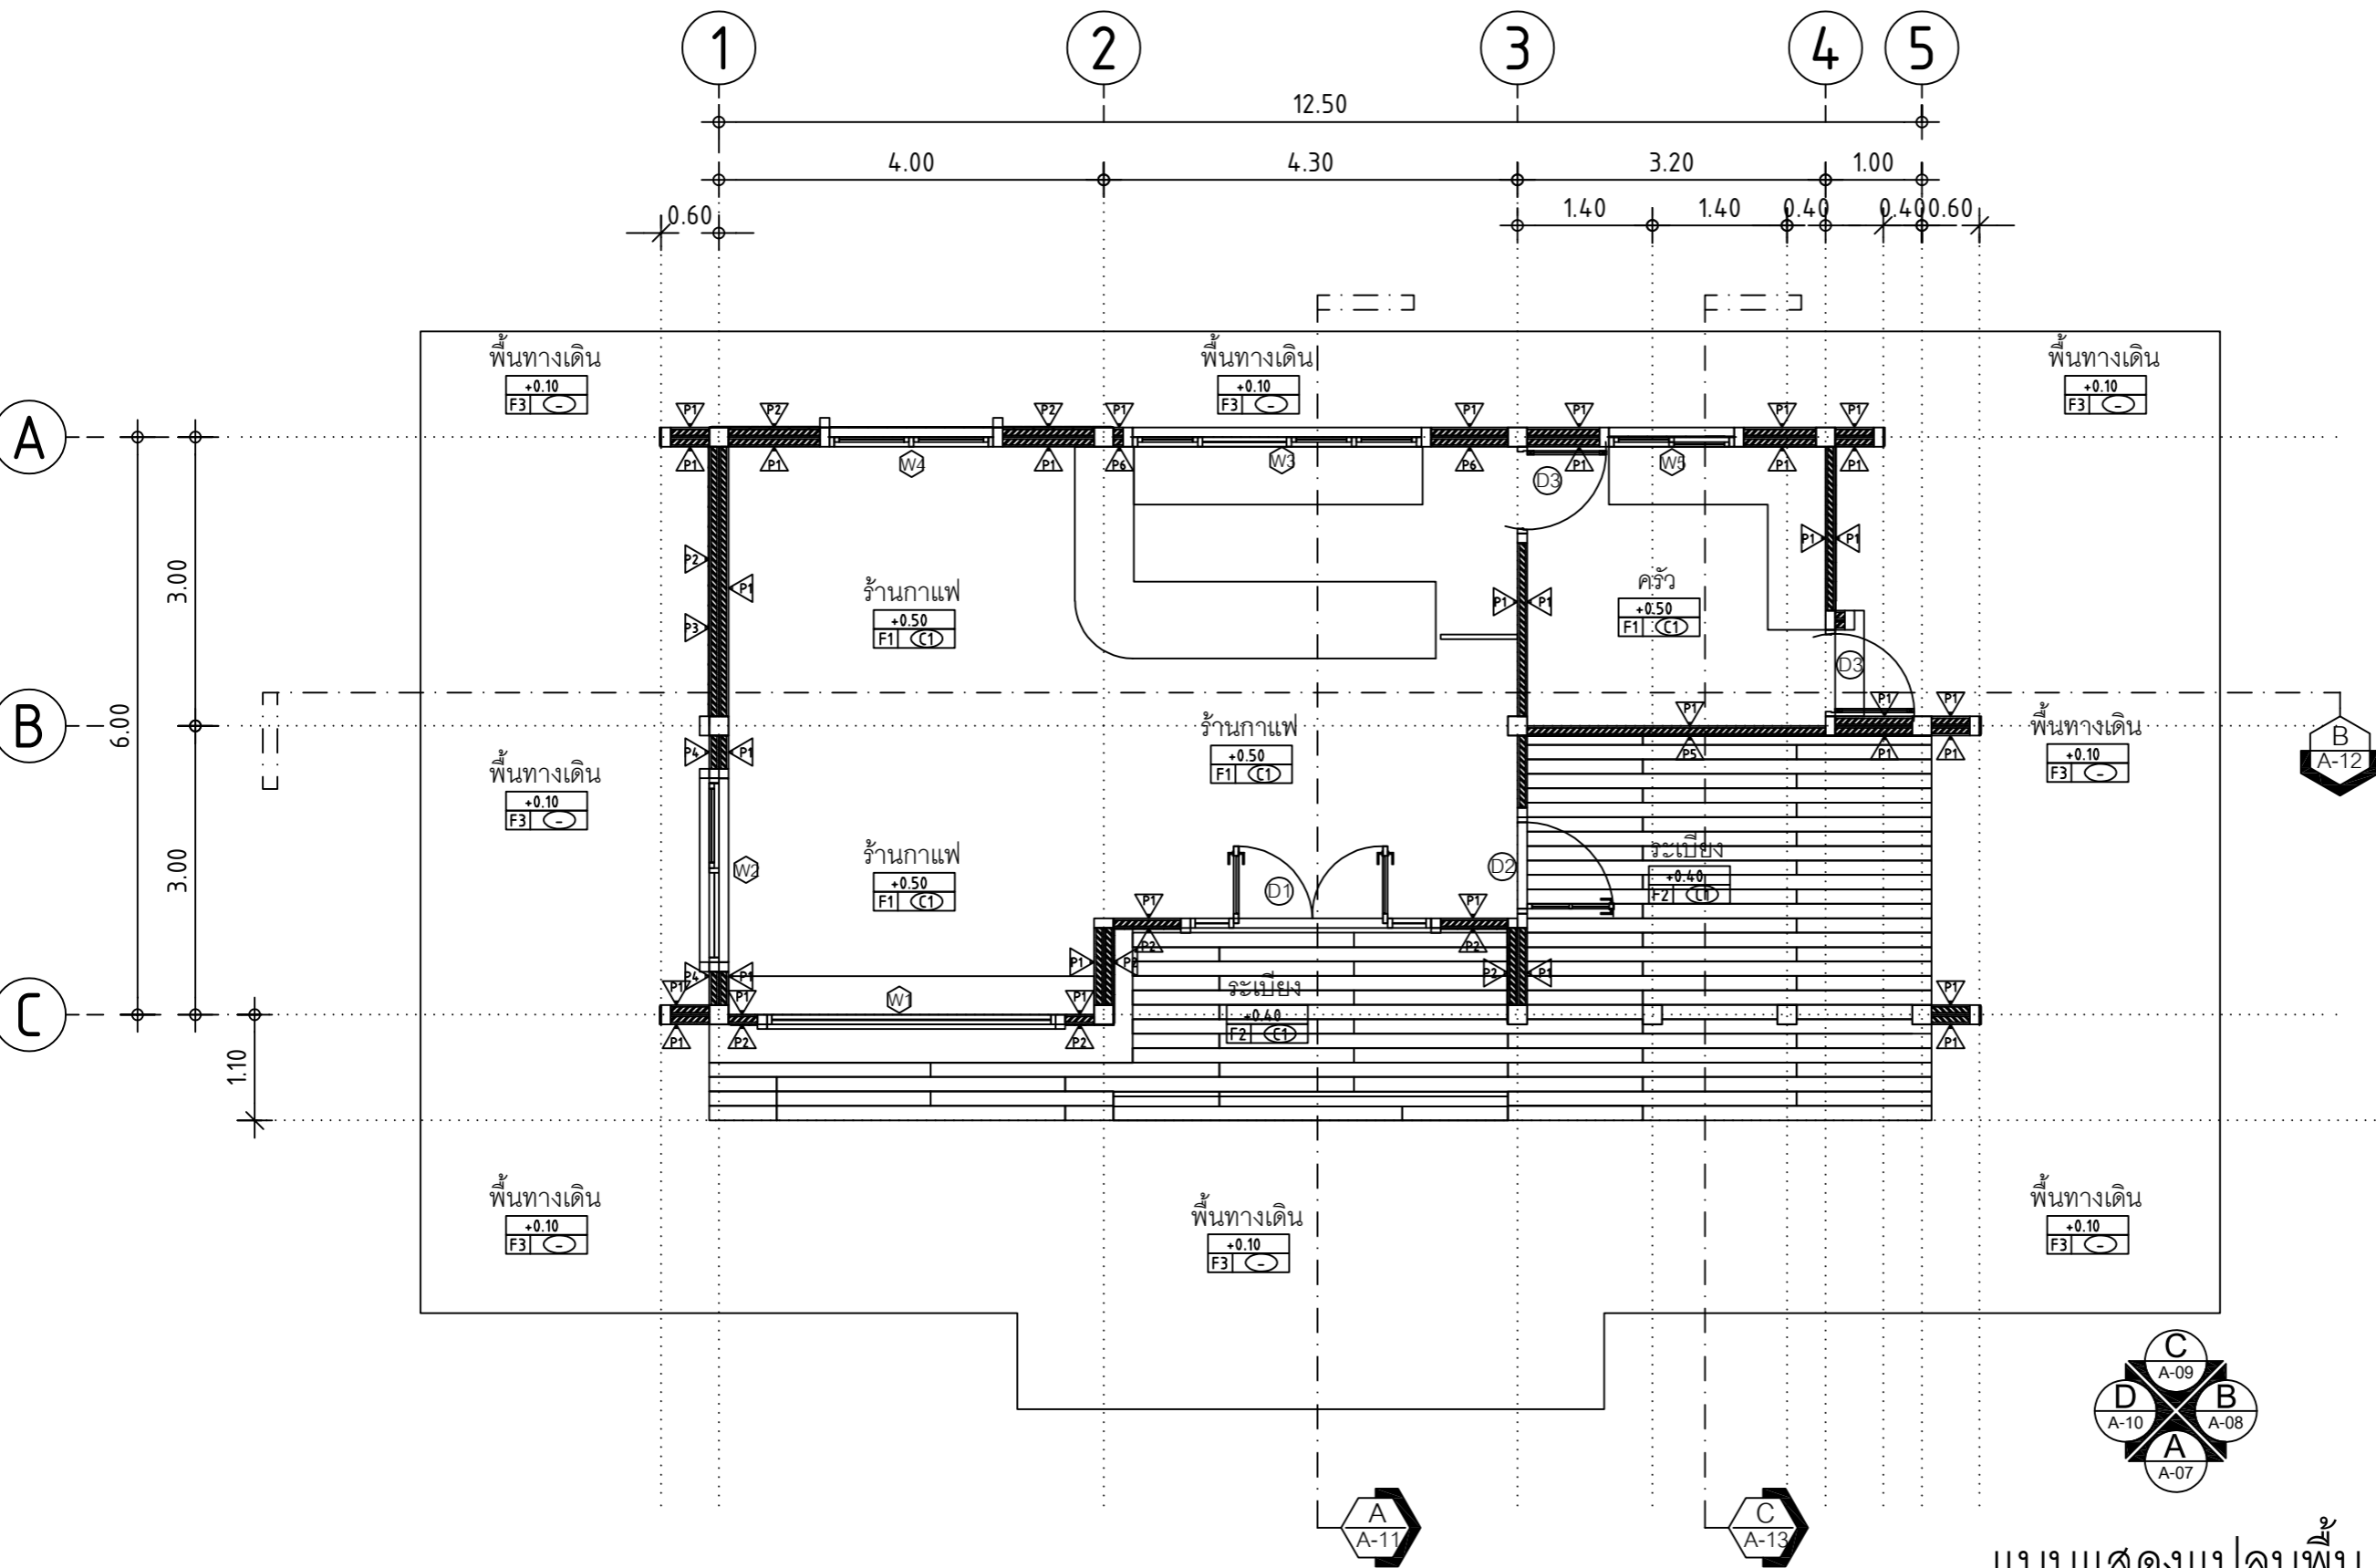

แบบแสดงแปลนพื้น
SCALE 1 : 75



SHERA

PROJECT:
แบบคาเฟ่ ค.ส.ล 1 ชั้น

LOCATION:

OWNER:

ARCHITECT:

STRUCTURAL ENGINEER:

ELECTRICAL ENGINEER:


SANITARY ENGINEER:

NO	REVISIONS/SUBMISSIONS	DATE

DRAWING TITLE:
แบบแสดงแปลนหลังคา

DWG.No: A-05 16

DATE: 16-11-2023 APPROVED: _____

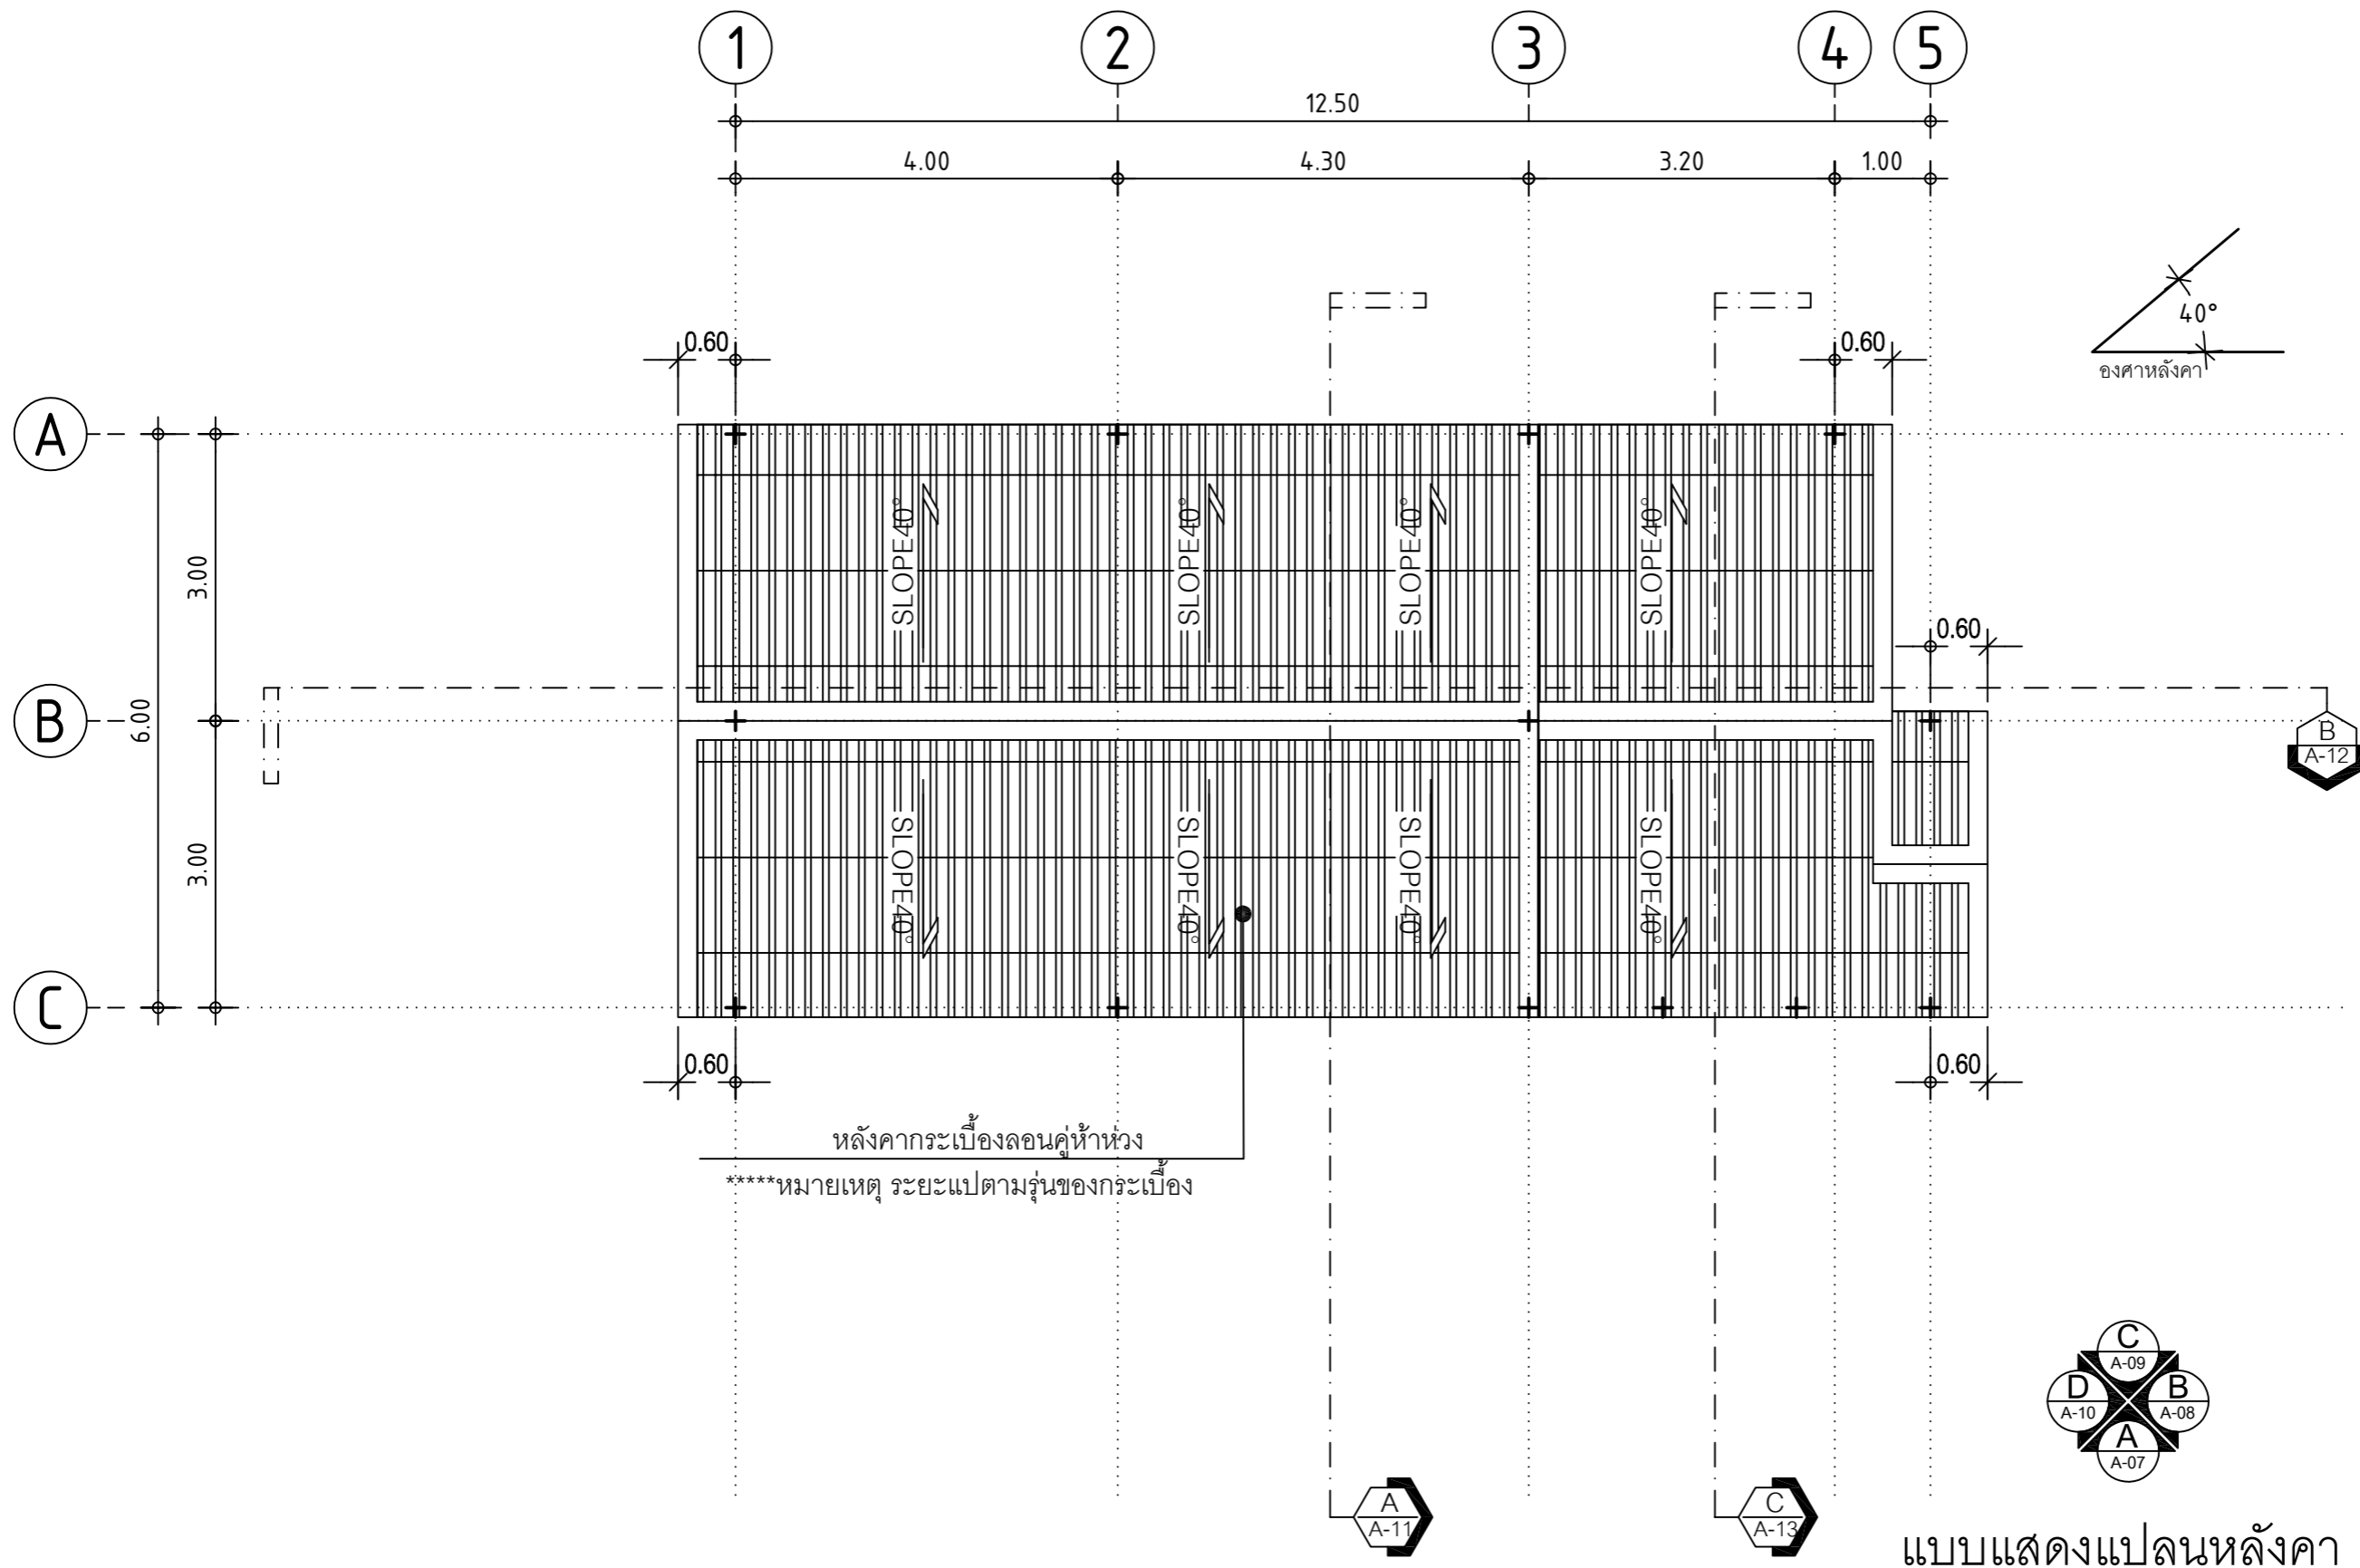

แบบแสดงแปลนหลังคา
SCALE 1 : 75

SHERA

PROJECT:
แบบคาเฟ่ ค.ส.ล 1 ชั้น

LOCATION:




OWNER:

ARCHITECT:

STRUCTURAL ENGINEER:

ELECTRICAL ENGINEER:

SANITARY ENGINEER:

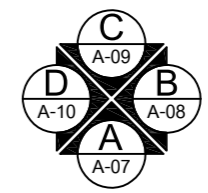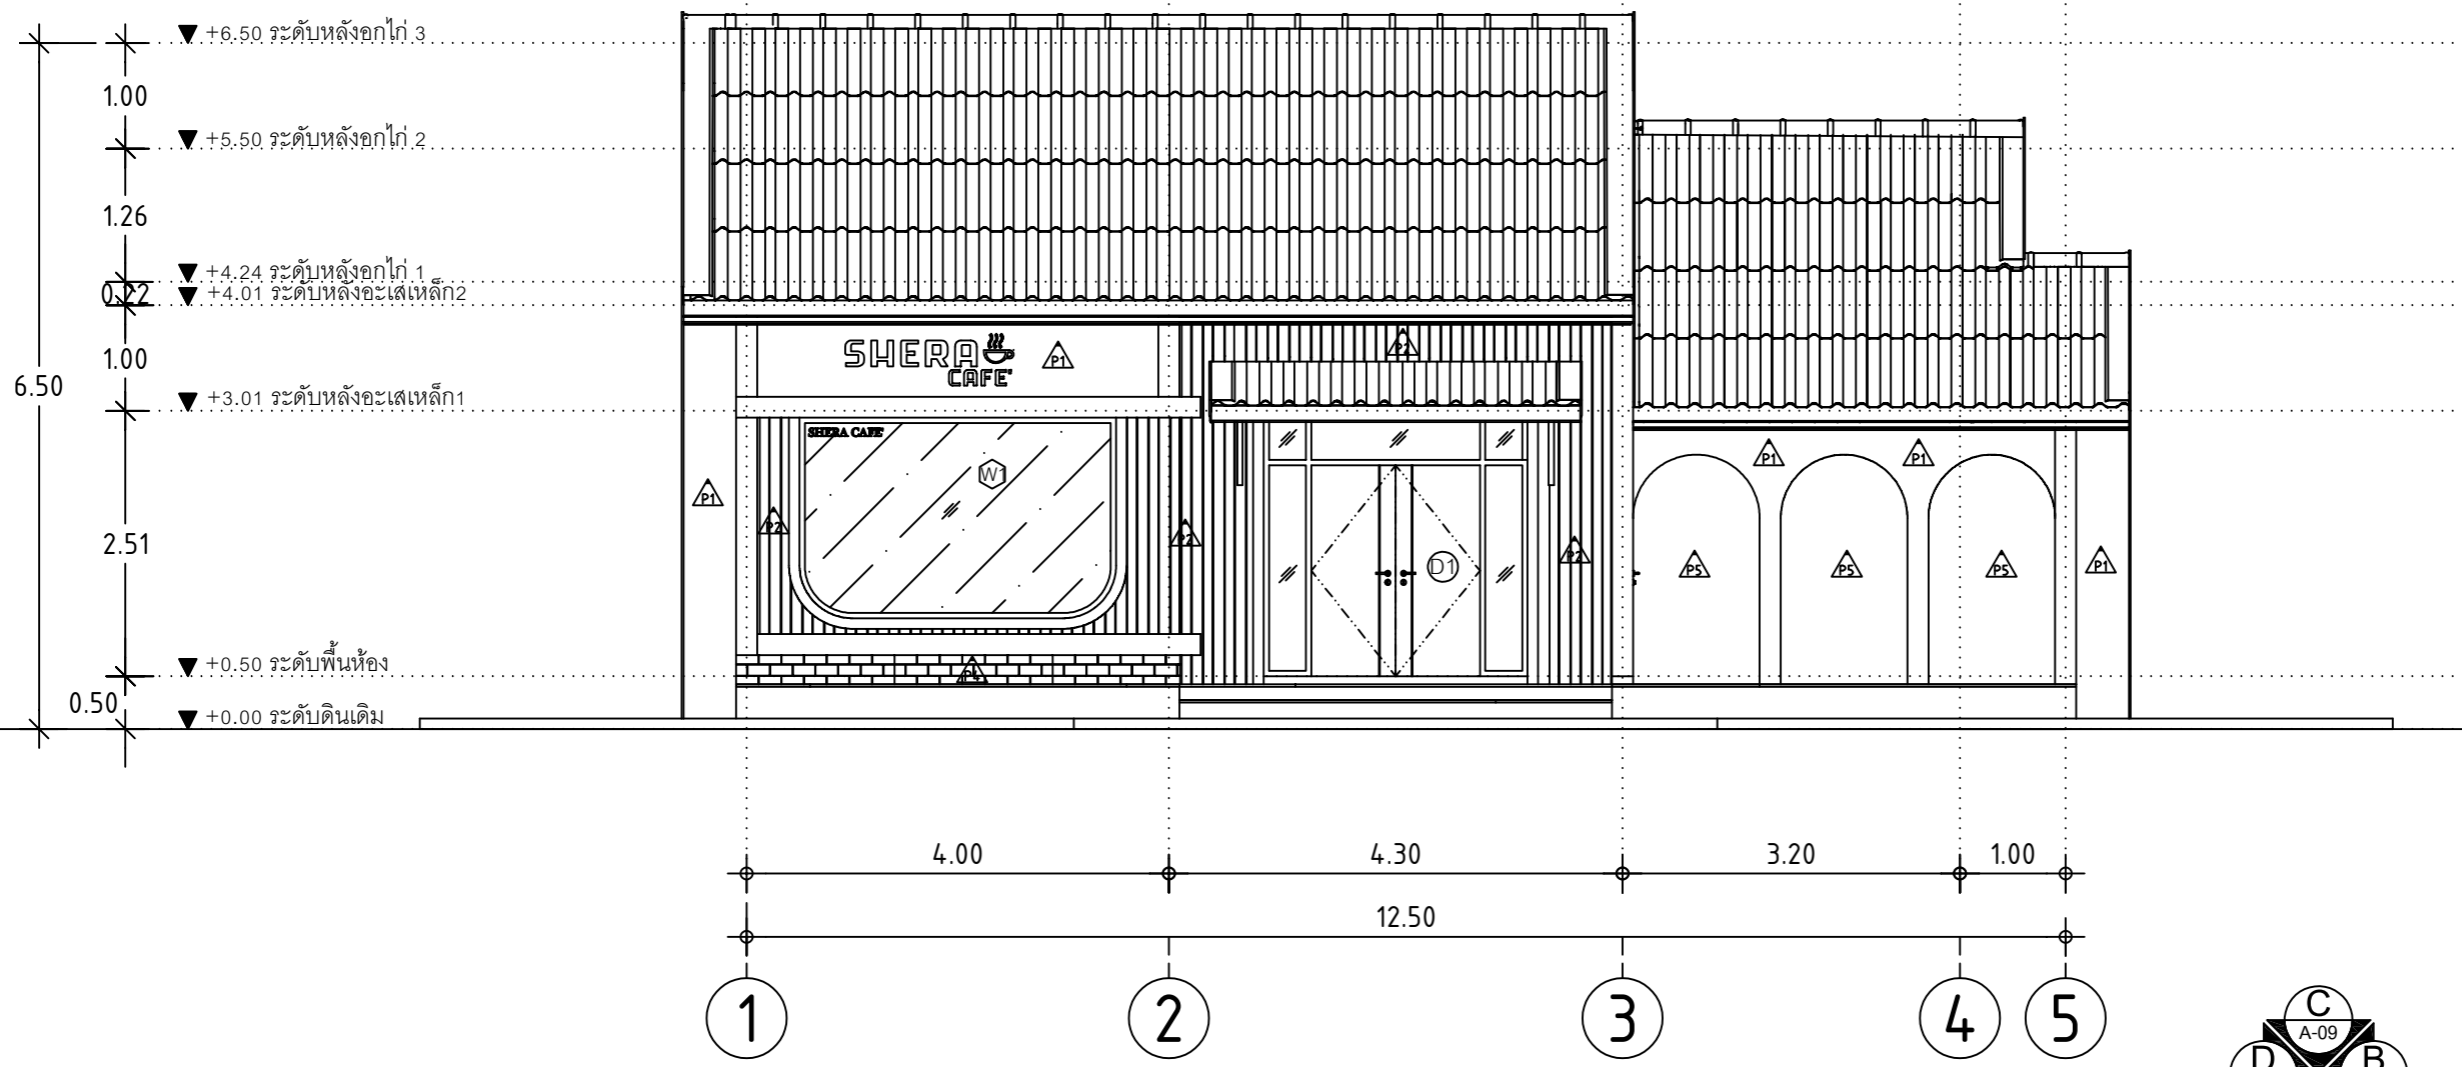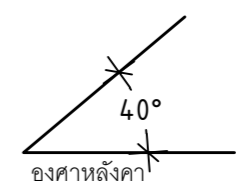

แบบแสดงรูปด้าน A
SCALE 1 : 75

NO	REVISIONS/SUBMISSIONS	DATE

DRAWING TITLE:
แบบแสดงรูปด้าน A

DWG.No: A-06 16

DATE: 16-11-2023 APPROVED:

SHERA

PROJECT:
แบบคาเฟ่ ค.ส.ล 1ชั้น

LOCATION:




OWNER:

ARCHITECT:

STRUCTURAL ENGINEER:

ELECTRICAL ENGINEER:

SANITARY ENGINEER:

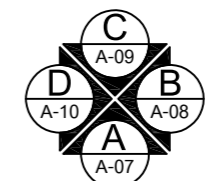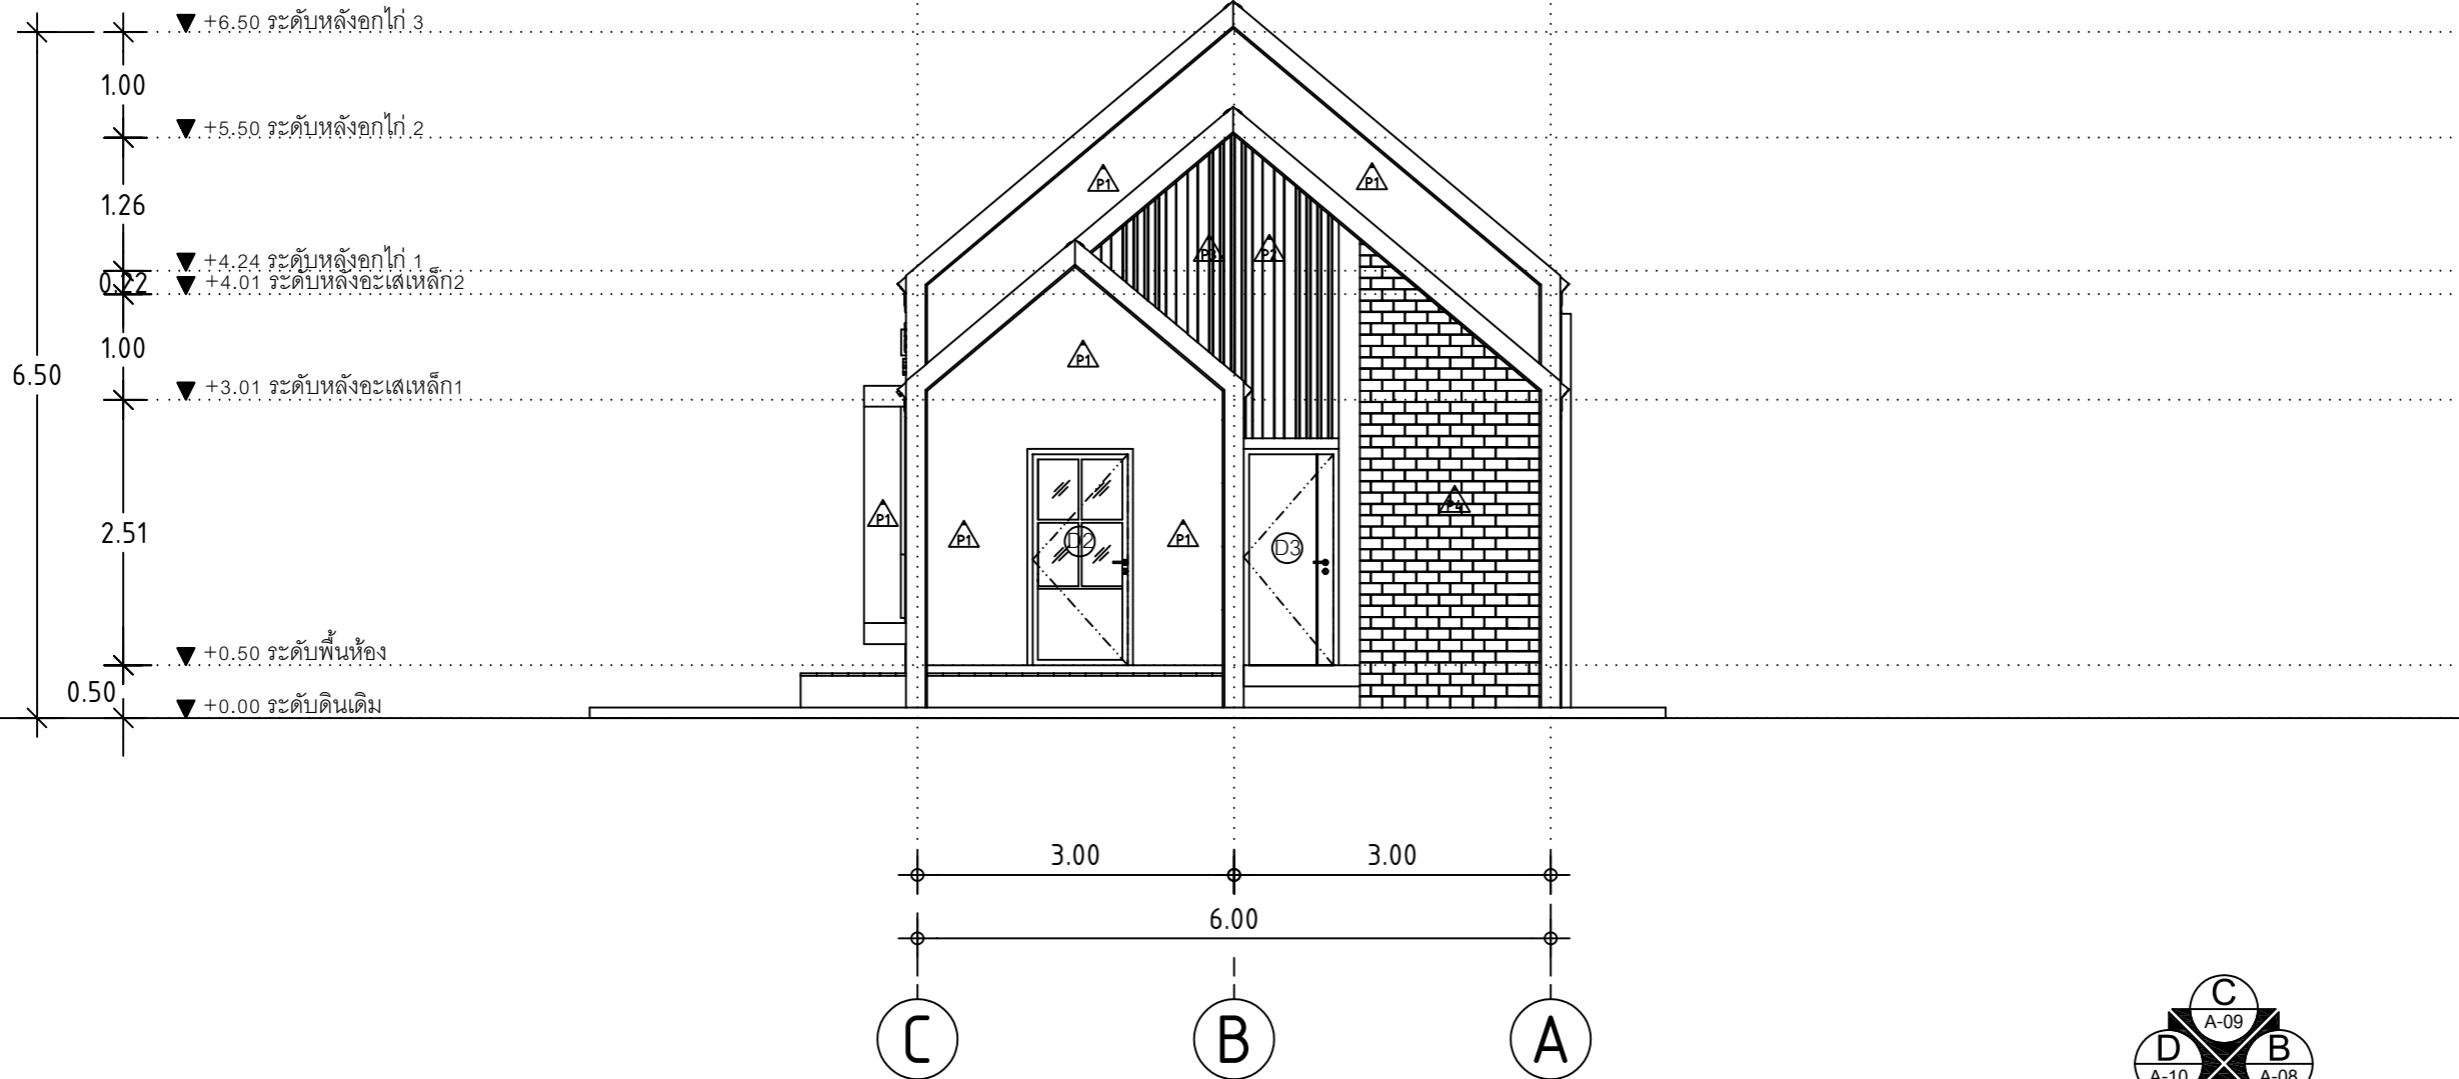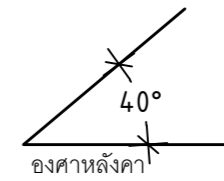

แบบแสดงรูปด้าน B
SCALE 1 : 75

NO	REVISIONS/SUBMISSIONS	DATE

DRAWING TITLE: แบบแสดงรูปด้าน B		
DWG.No:	A-07	16
DATE: 16-11-2023	APPROVED:	

SHERA

PROJECT:
แบบคาเฟ่ ค.ส.ล 1 ชั้น

LOCATION:




OWNER:

ARCHITECT:

STRUCTURAL ENGINEER:

ELECTRICAL ENGINEER:

SANITARY ENGINEER:

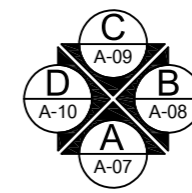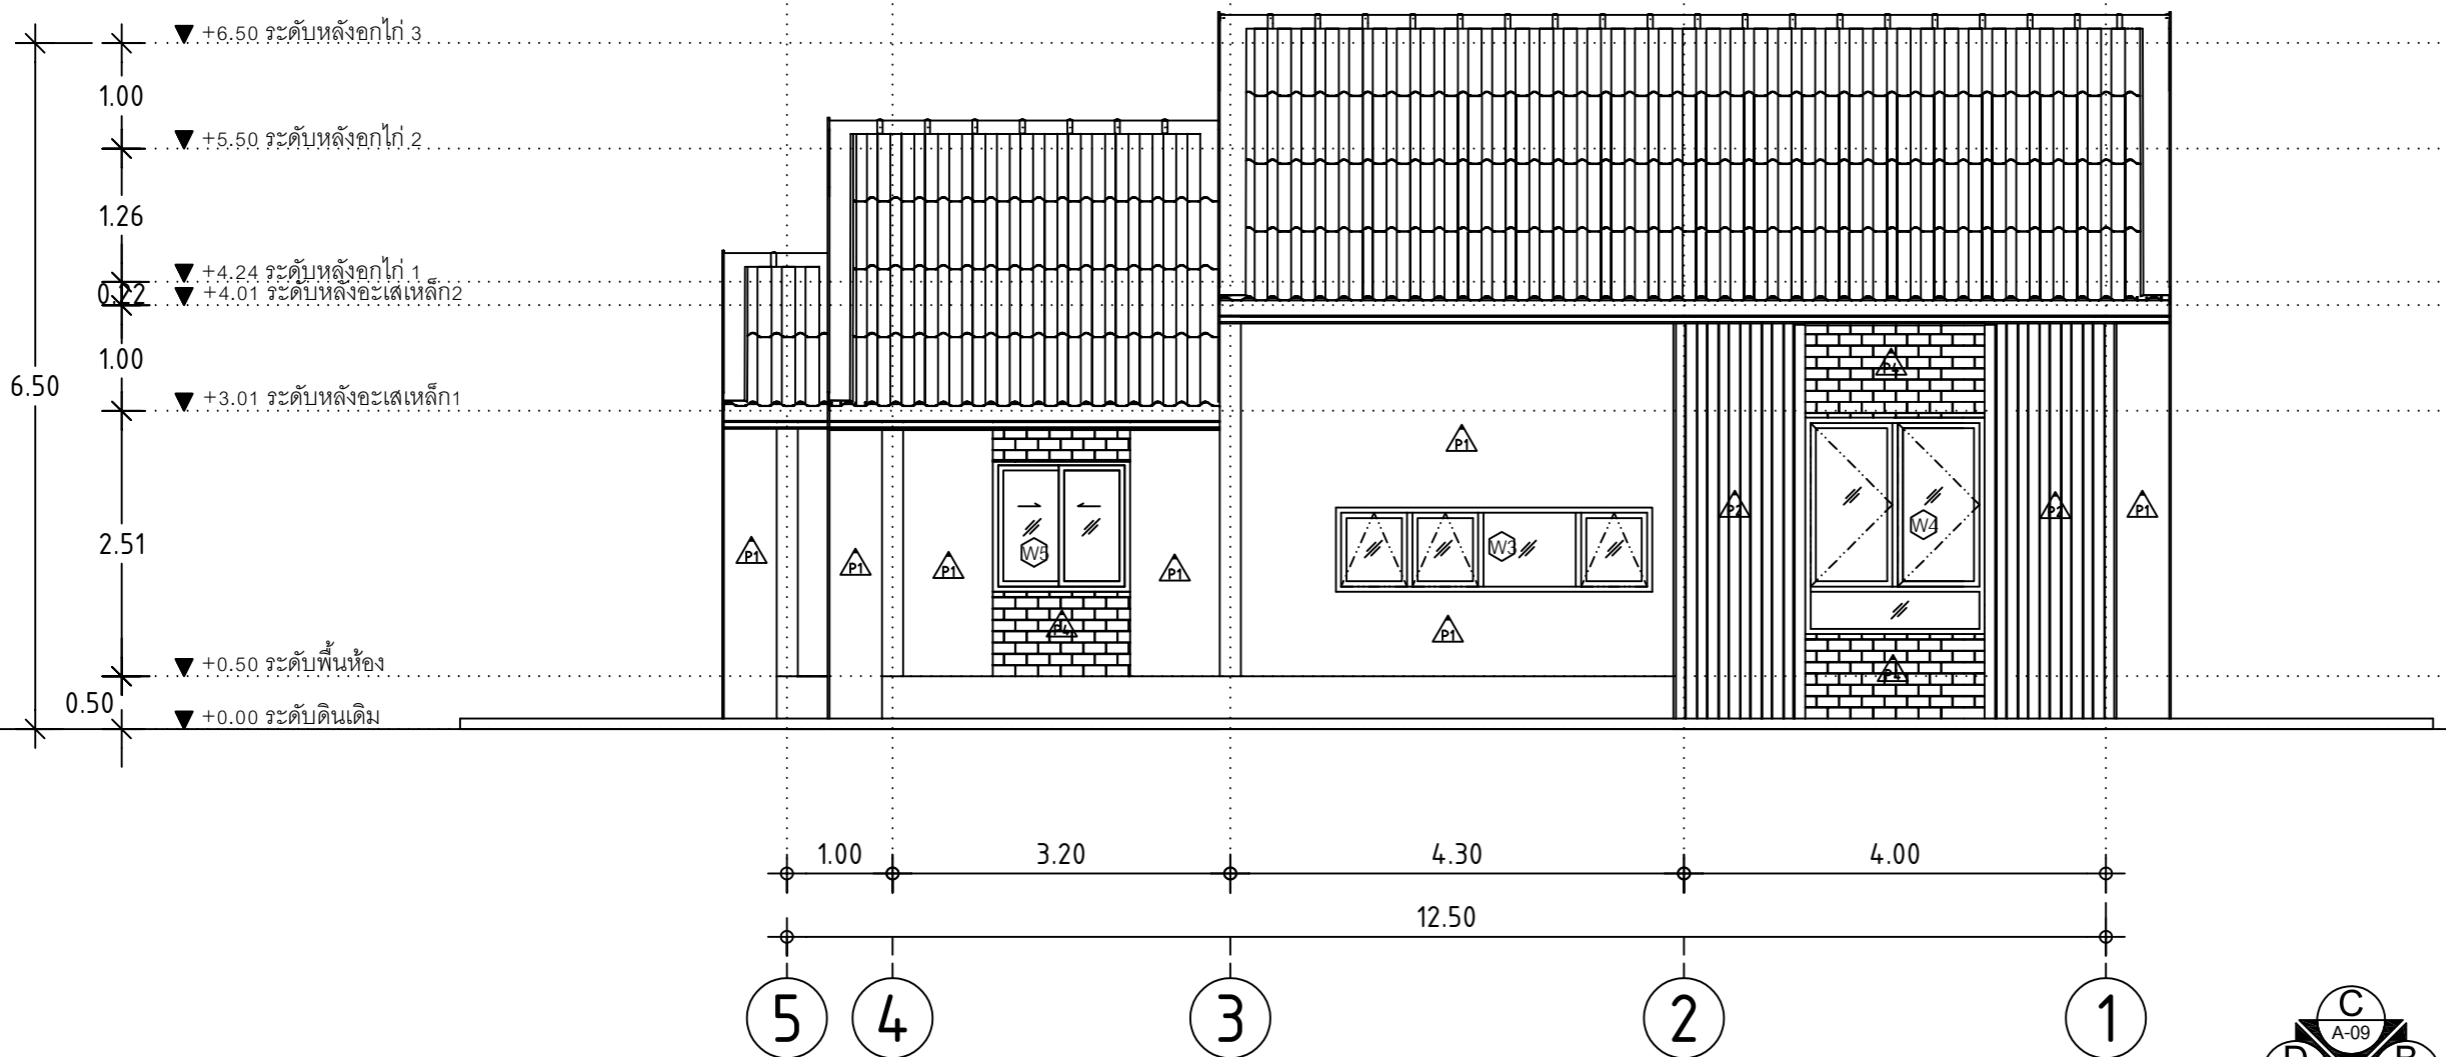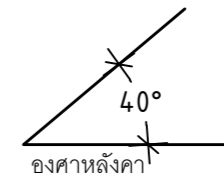

แบบแสดงรูปด้าน C

SCALE 1 : 75

NO	REVISIONS/SUBMISSIONS	DATE

DRAWING TITLE:
แบบแสดงรูปด้าน C

DWG.No: A-08 16

DATE: 16-11-2023 APPROVED:

SHERA

PROJECT:
แบบคาเฟ่ ค.ส.ล 1ชั้น

LOCATION:




OWNER:

ARCHITECT:

STRUCTURAL ENGINEER:

ELECTRICAL ENGINEER:

SANITARY ENGINEER:

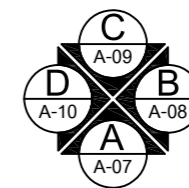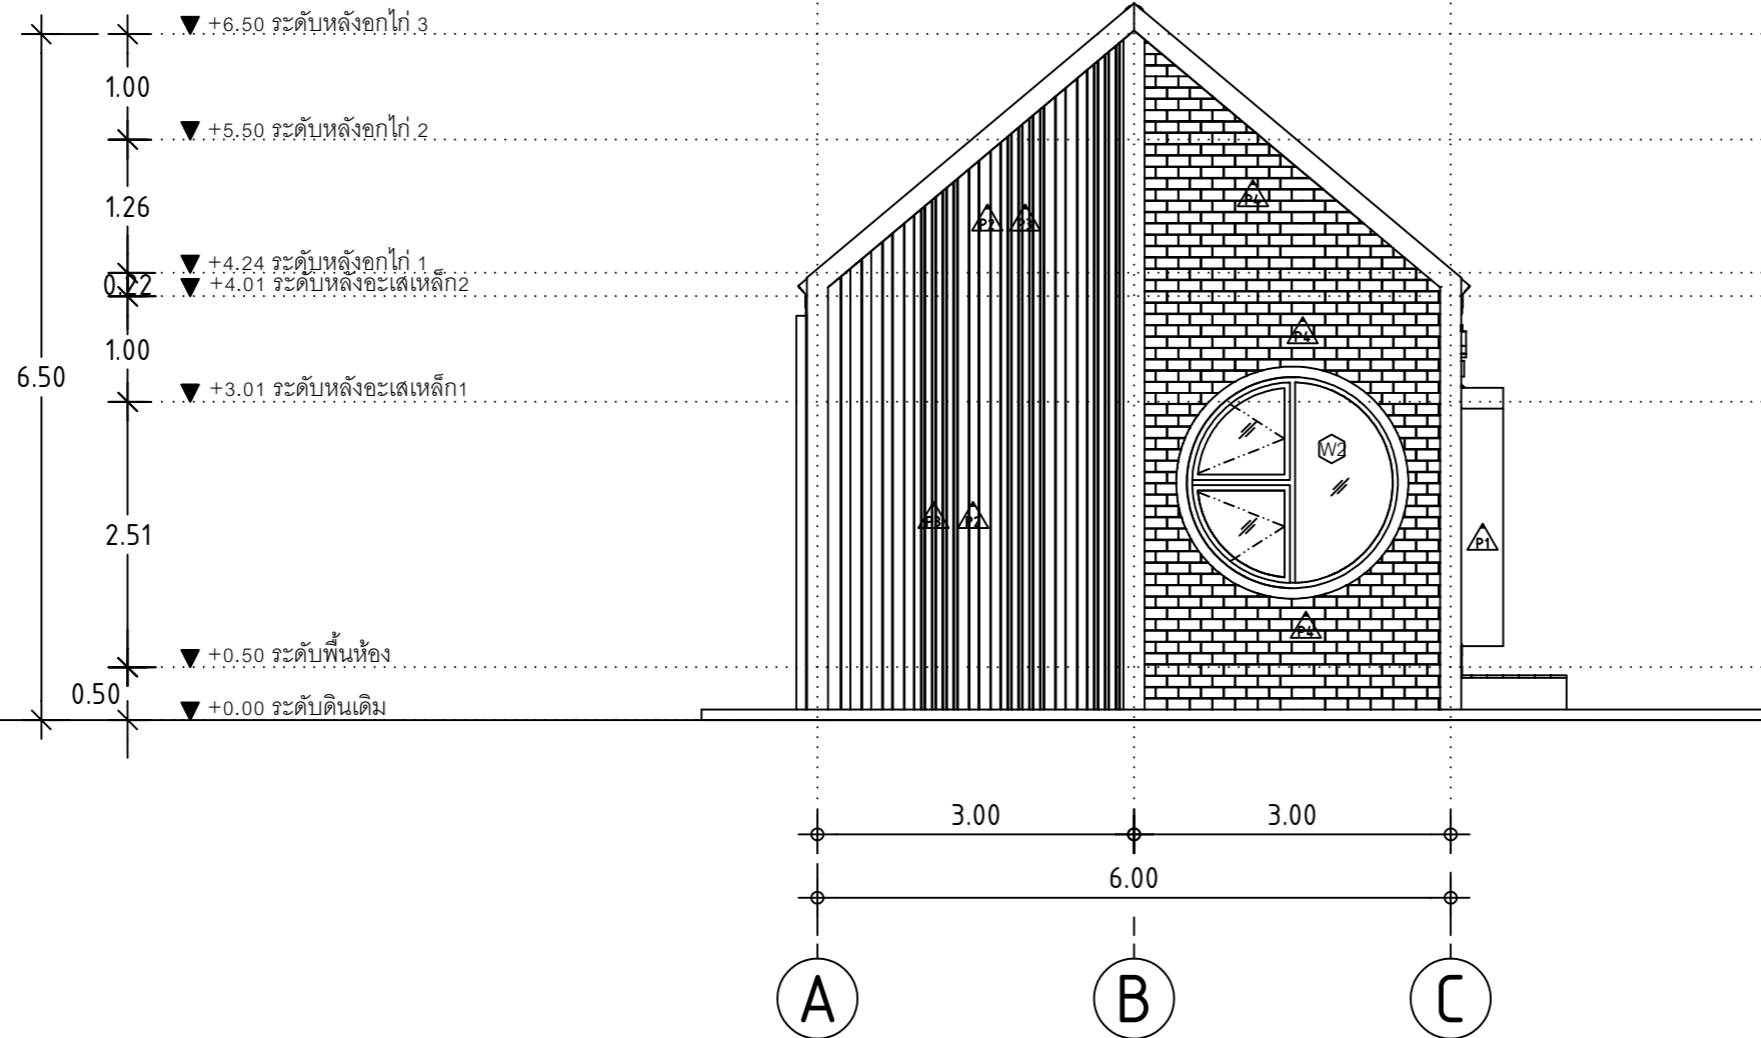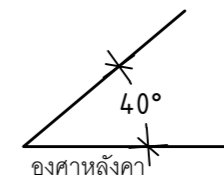

แบบแสดงรูปด้าน D

SCALE 1 : 75

NO	REVISIONS/SUBMISSIONS	DATE

DRAWING TITLE:
แบบแสดงรูปด้าน D

DWG.No: A-09 16

DATE: 16-11-2023 APPROVED:

SHERA

PROJECT:

แบบคาเฟ่ ค.ส.ล 1ชั้น

LOCATION:



OWNER:

ARCHITECT:

STRUCTURAL ENGINEER:

ELECTRICAL ENGINEER:

SANITARY ENGINEER:

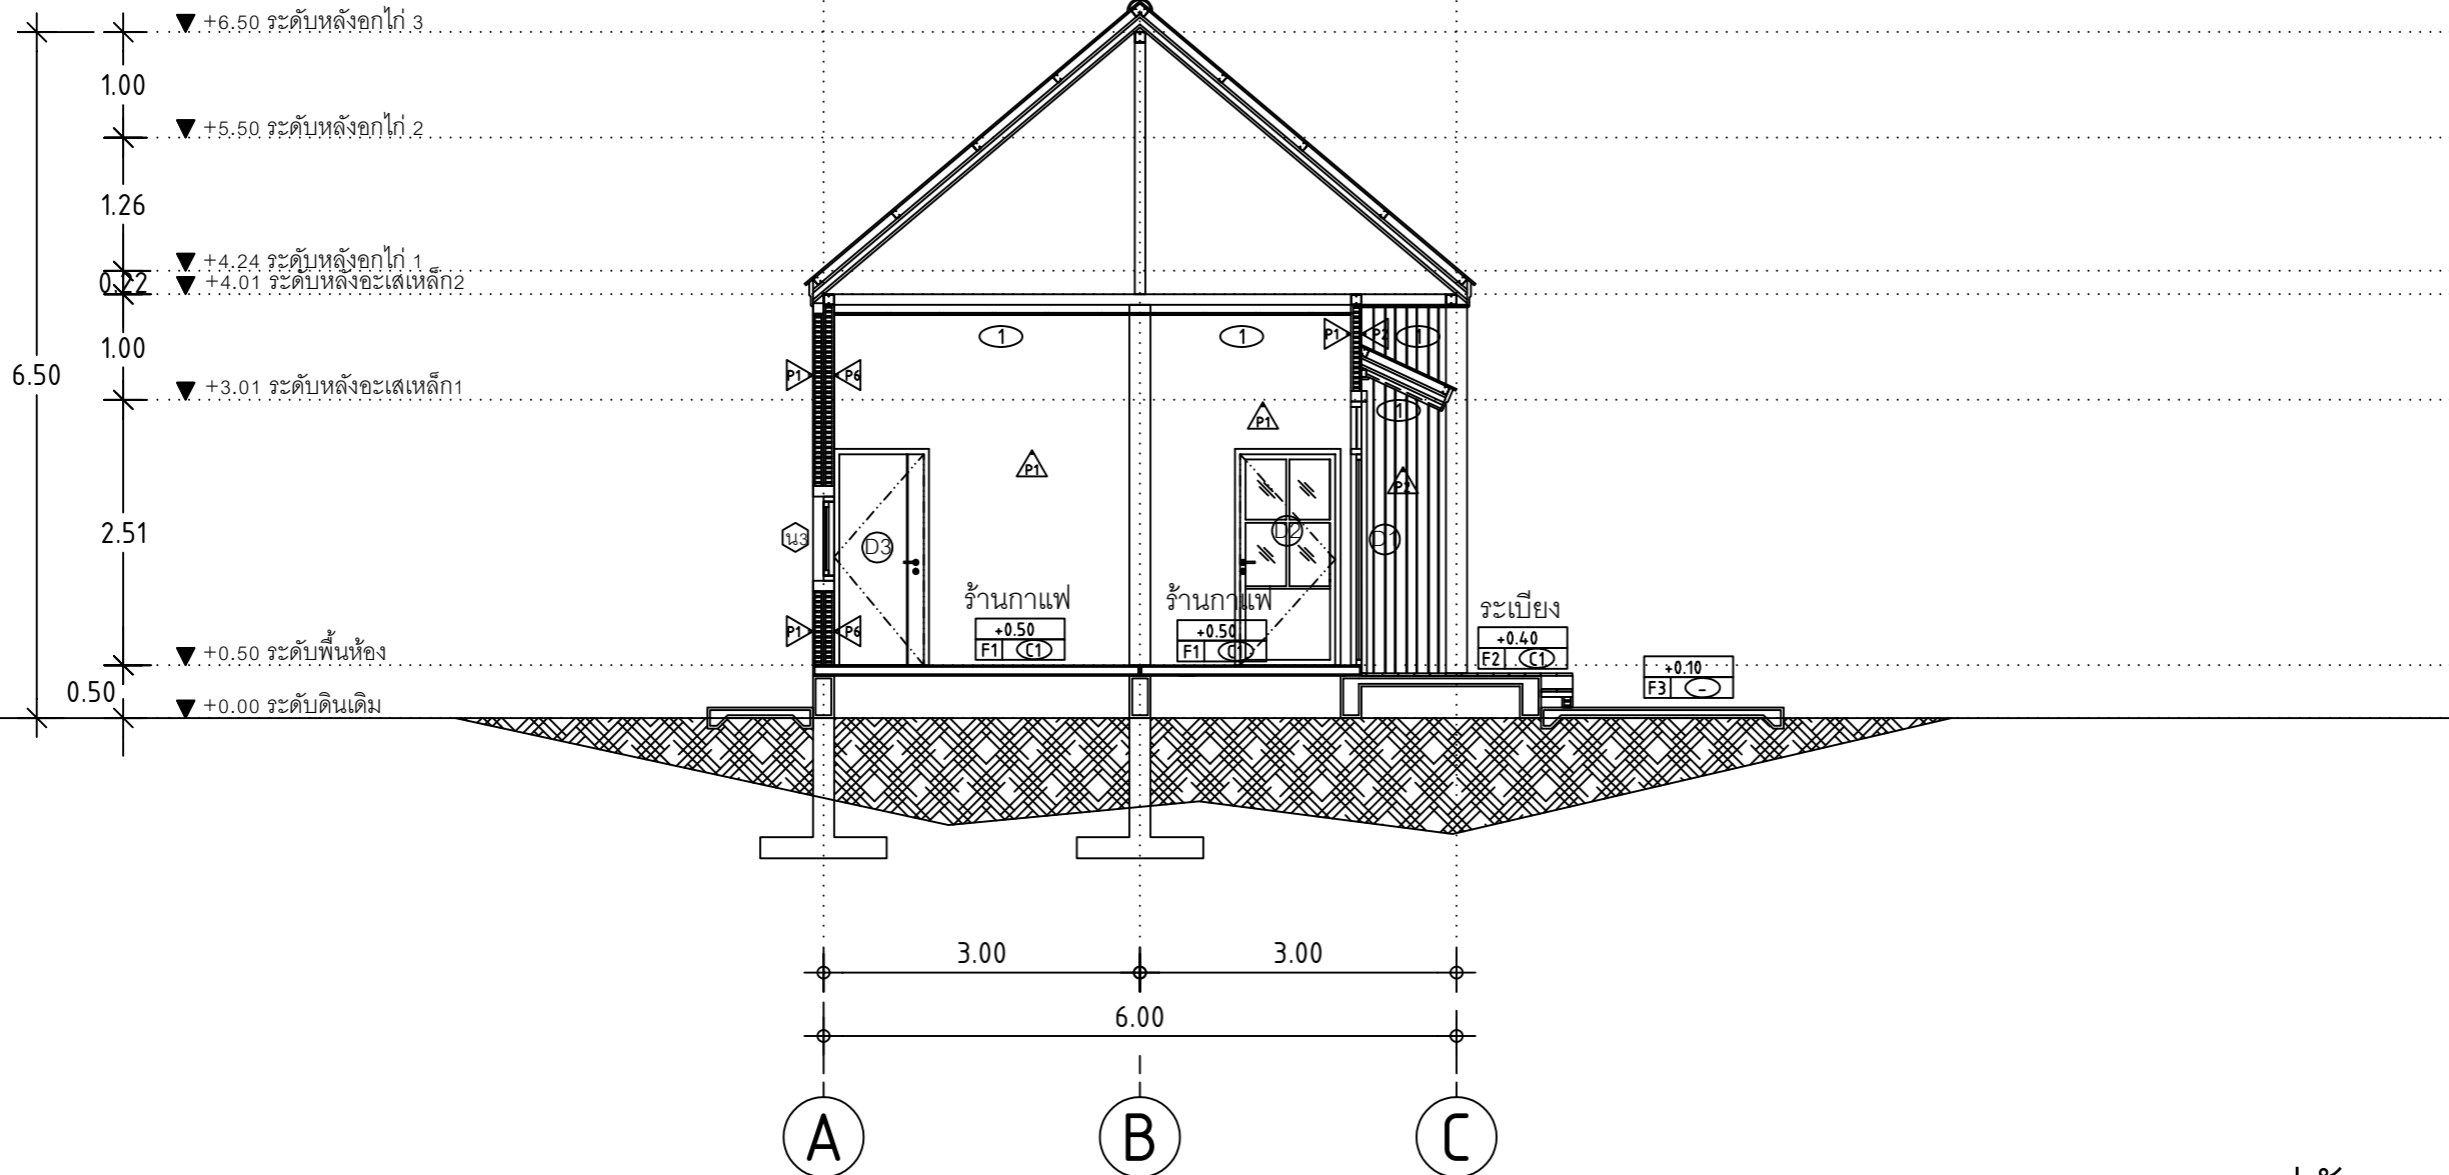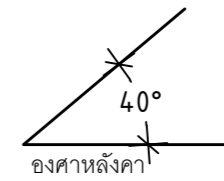

แบบแสดงรูปตัด A

SCALE 1 : 75

NO	REVISIONS/SUBMISSIONS	DATE

DRAWING TITLE:

แบบแสดงรูปตัด A

DWG.No:

A-10 16

DATE:

16-11-2023

APPROVED:

SHERA

PROJECT:
แบบคาเฟ่ ค.ส.ล 1ชั้น

LOCATION:

OWNER:

ARCHITECT:

STRUCTURAL ENGINEER:

ELECTRICAL ENGINEER:

SANITARY ENGINEER:



NO	REVISIONS/SUBMISSIONS	DATE

DRAWING TITLE:
แบบแสดงรูปตัด B

DWG.No: A-11 16

DATE: 16-11-2023 APPROVED: _____

หลังคากระเบื้องลอนคู่หน้าห้ง

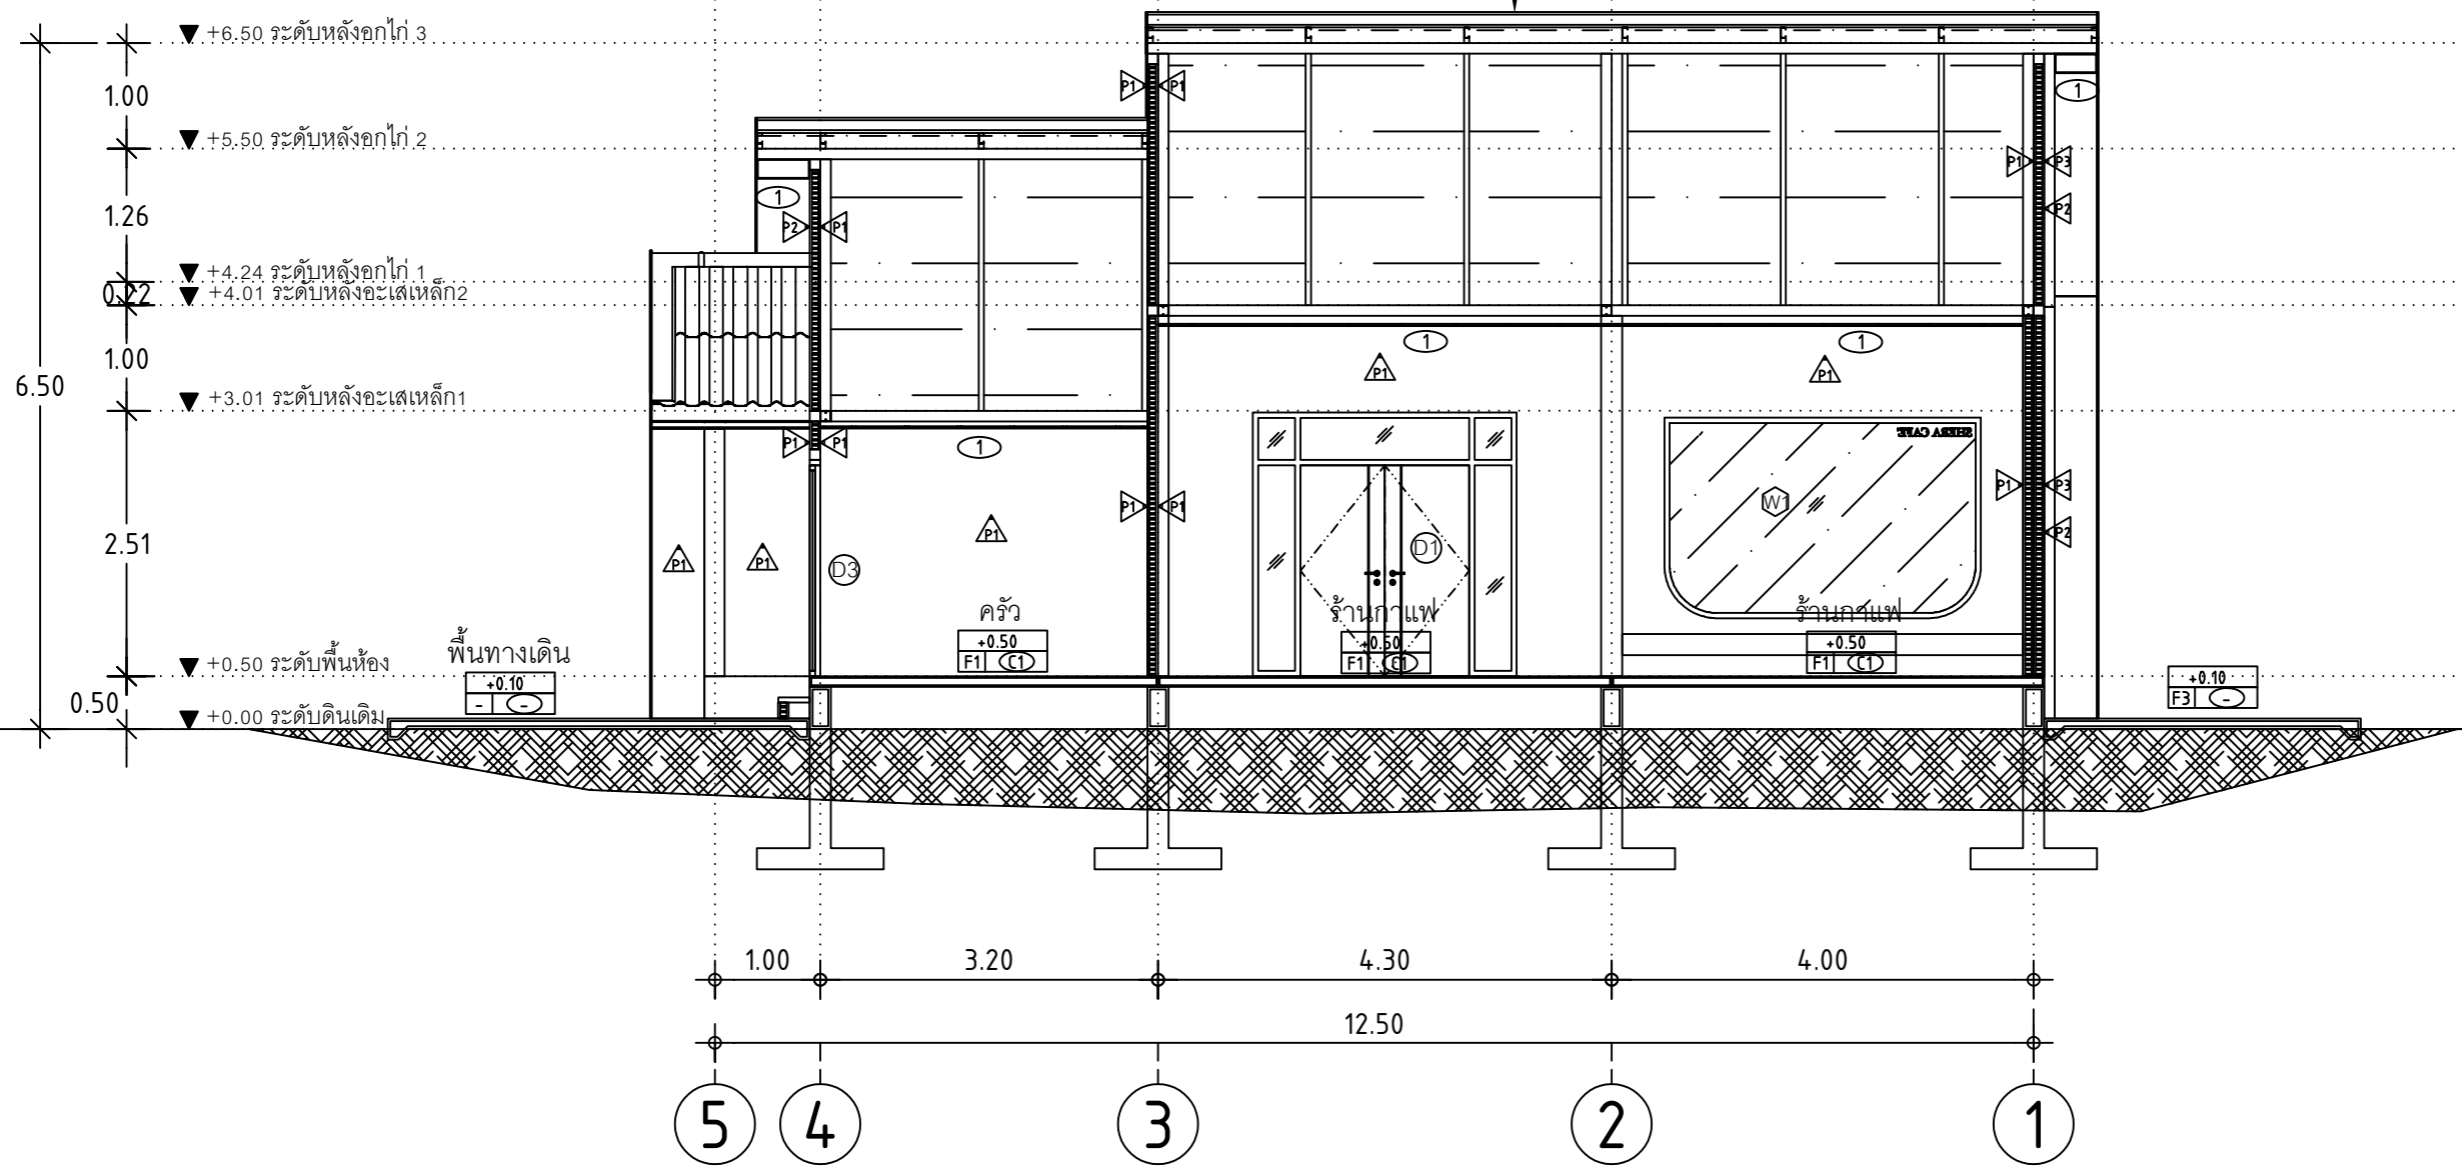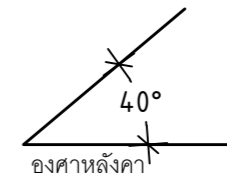

แบบแสดงรูปตัด B
SCALE 1 : 75

SHERA

PROJECT:
แบบคาเฟ่ ค.ส.ล 1ชั้น

LOCATION:


OWNER:

ARCHITECT:


STRUCTURAL ENGINEER:

ELECTRICAL ENGINEER:

SANITARY ENGINEER:

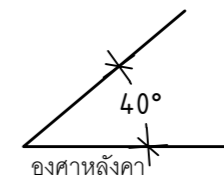

หลังคากระเบื้องลอนคู่หน้าห้วง

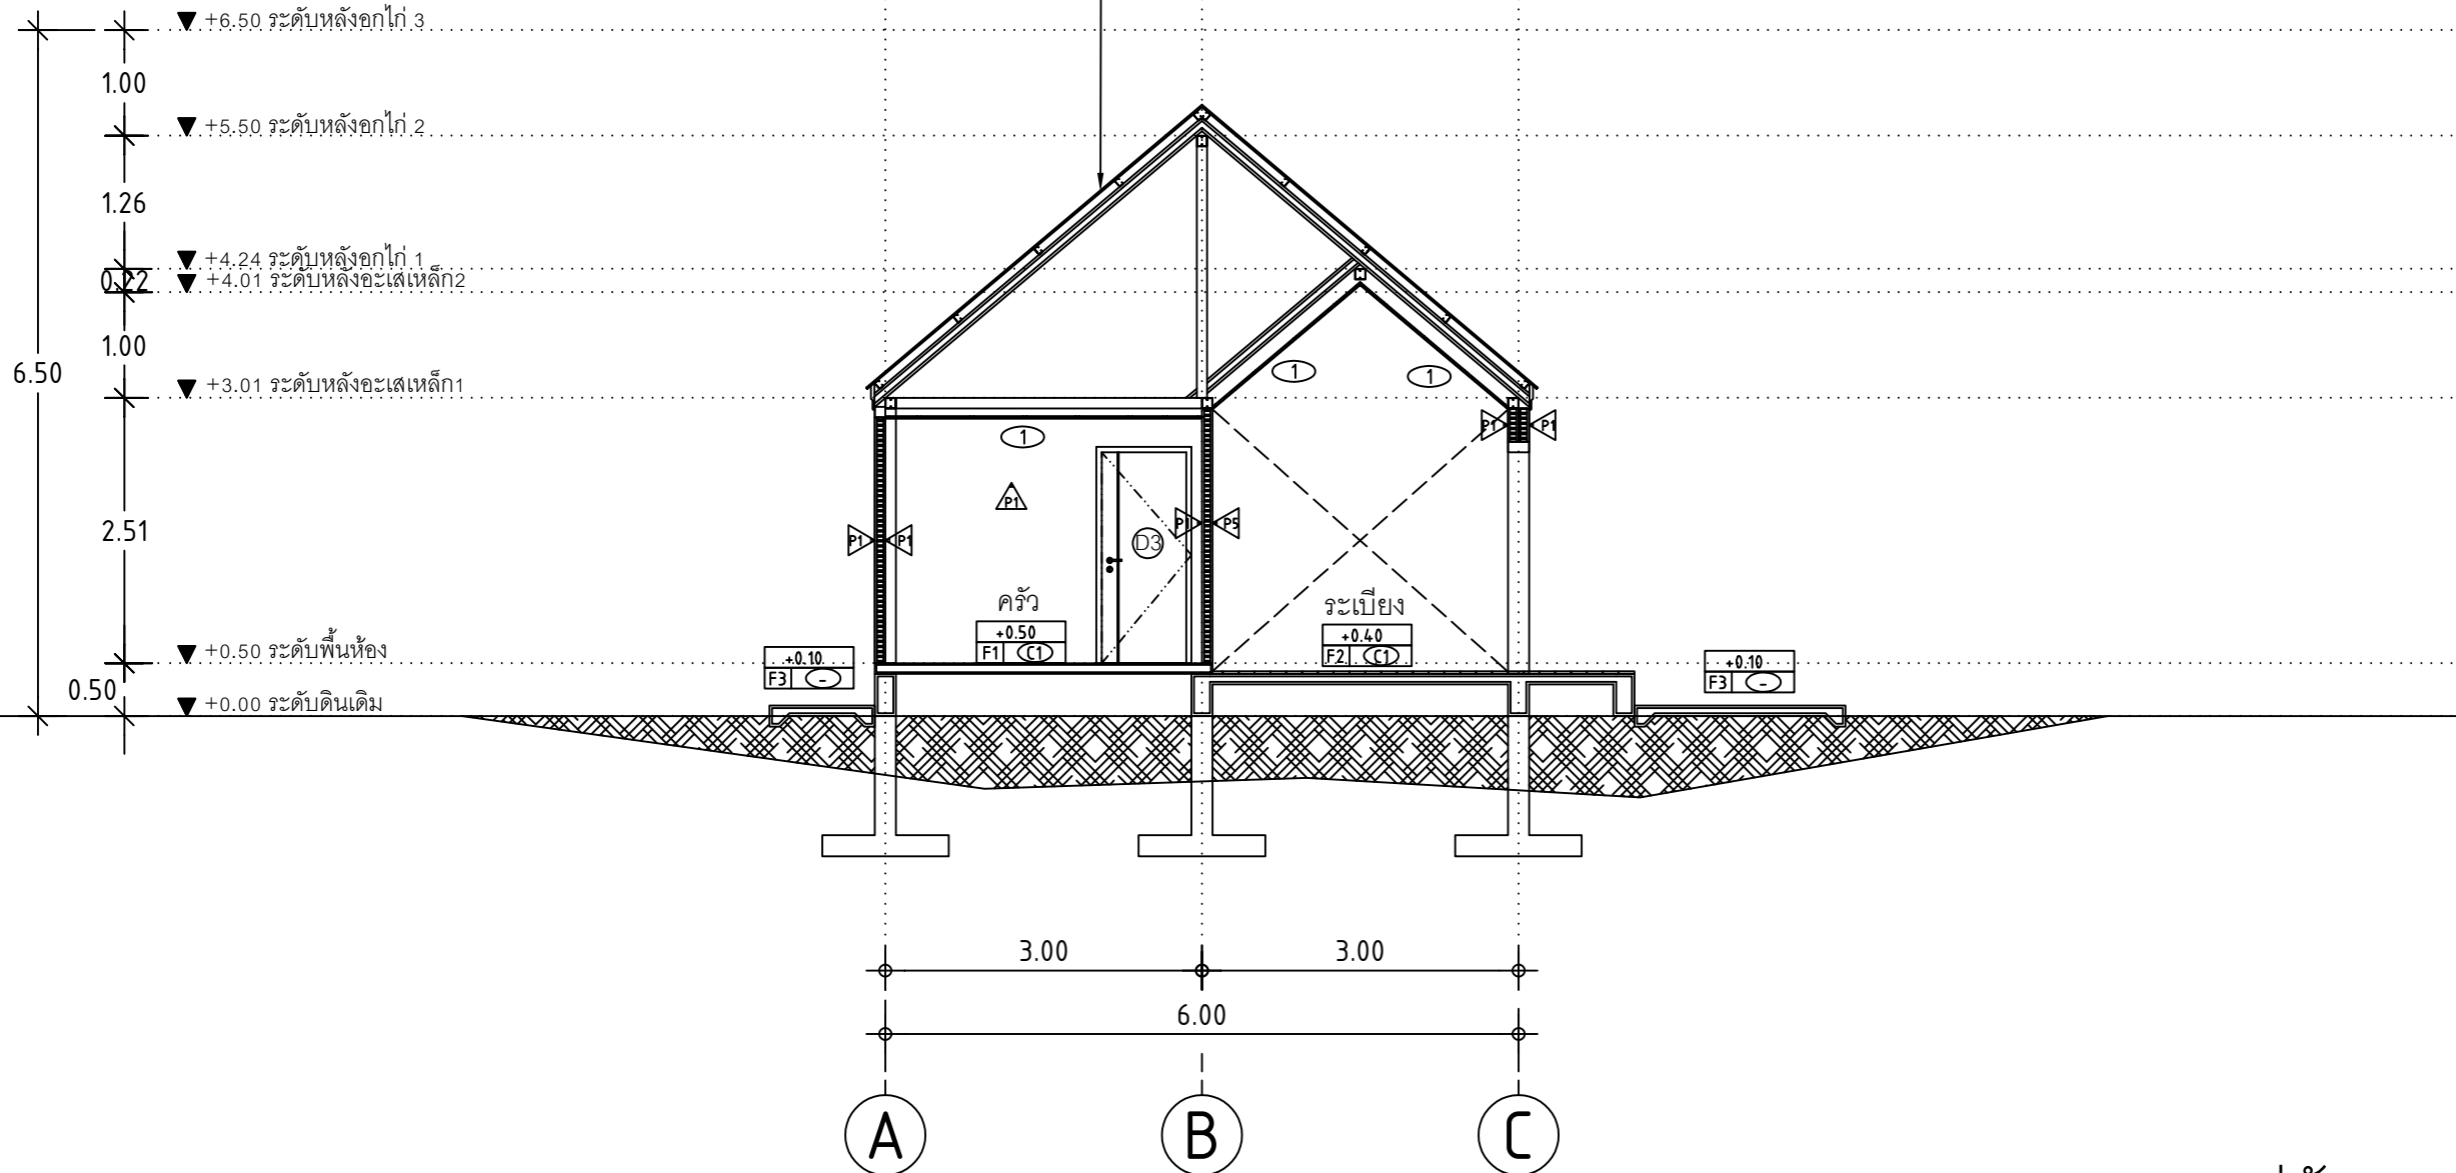

แบบแสดงรูปตัด C
SCALE 1 : 75

NO	REVISIONS/SUBMISSIONS	DATE

DRAWING TITLE:
แบบแสดงรูปตัด C

DWG.No: A-12 16

DATE: 16-11-2023 APPROVED:

SHERA

PROJECT:

แบบคาเฟ่ ค.ส.ล 1ชั้น

LOCATION:

OWNER:

ARCHITECT:

STRUCTURAL ENGINEER:

ELECTRICAL ENGINEER:

SANITARY ENGINEER:

NO	REVISIONS/SUBMISSIONS	DATE

DRAWING TITLE:

แบบแสดงขยายประตู,
หน้าต่าง

DWG.No:


A-13

16

DATE:

16-11-2023

APPROVED:

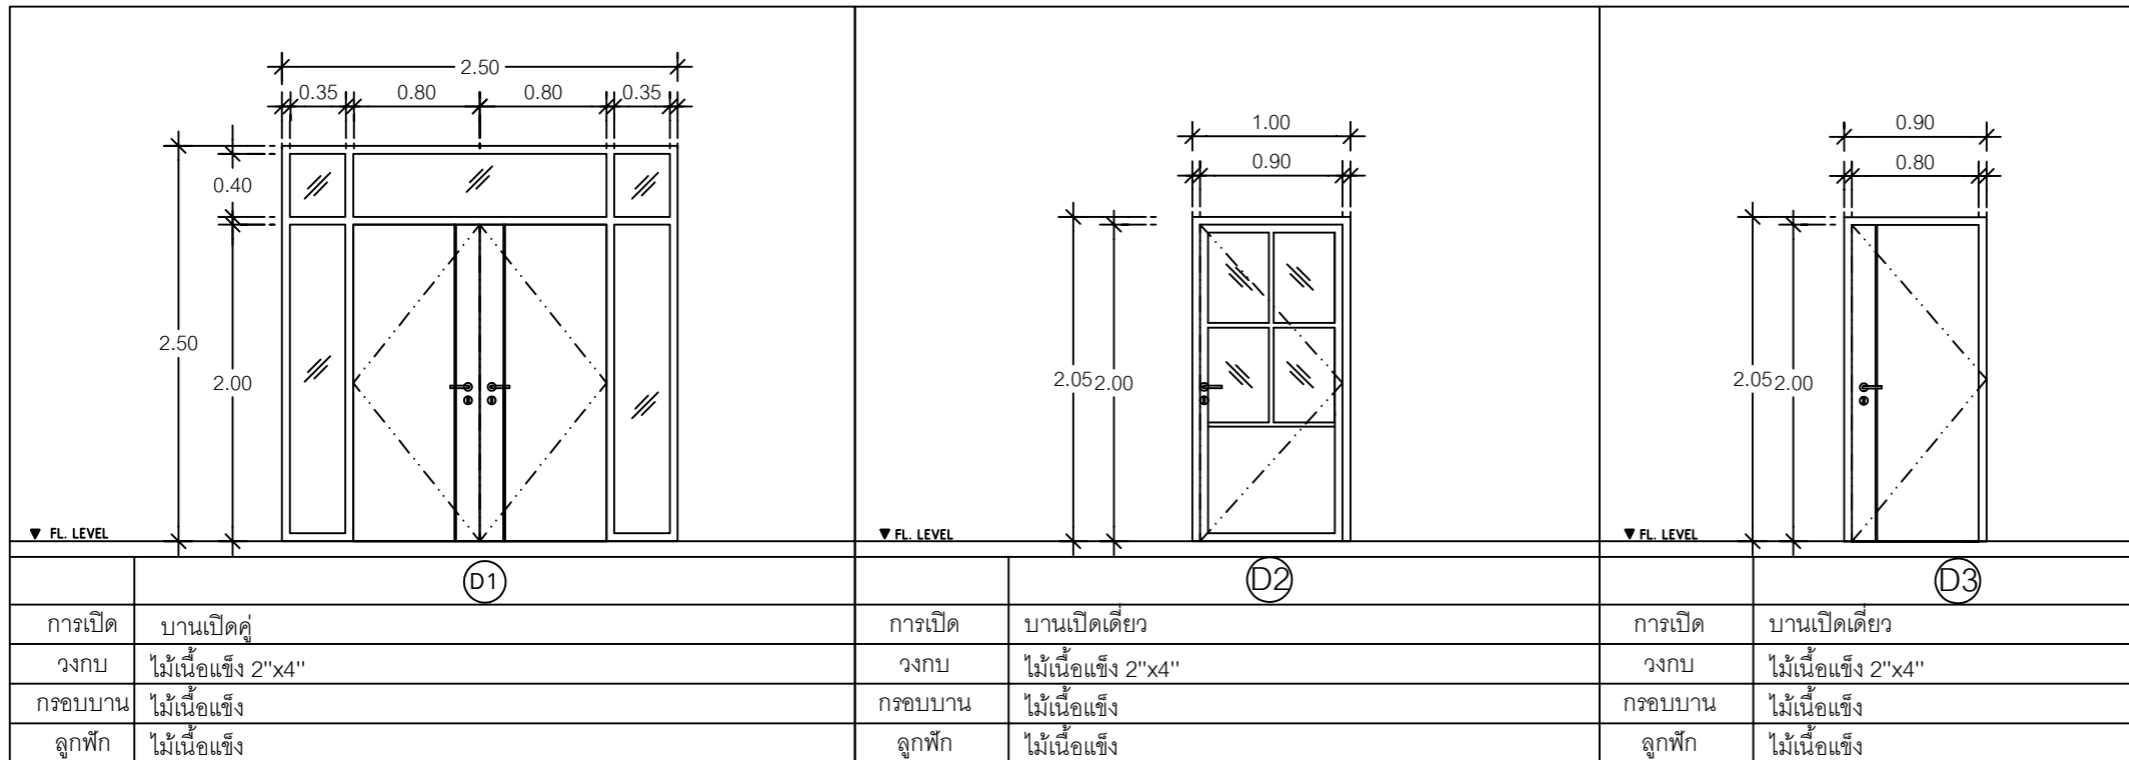

แบบแสดงขยายประตู

SCALE 1 : 50

SHERA

PROJECT:

แบบคาเฟ่ ค.ส.ล 1 ชั้น

LOCATION:

OWNER:

ARCHITECT:

STRUCTURAL ENGINEER:

ELECTRICAL ENGINEER:

SANITARY ENGINEER:

NO	REVISIONS/SUBMISSIONS	DATE

DRAWING TITLE:

แบบแสดงขยายประตู,
หน้าต่าง

DWG.No:


A-14

16


DATE:

16-11-2023

APPROVED:

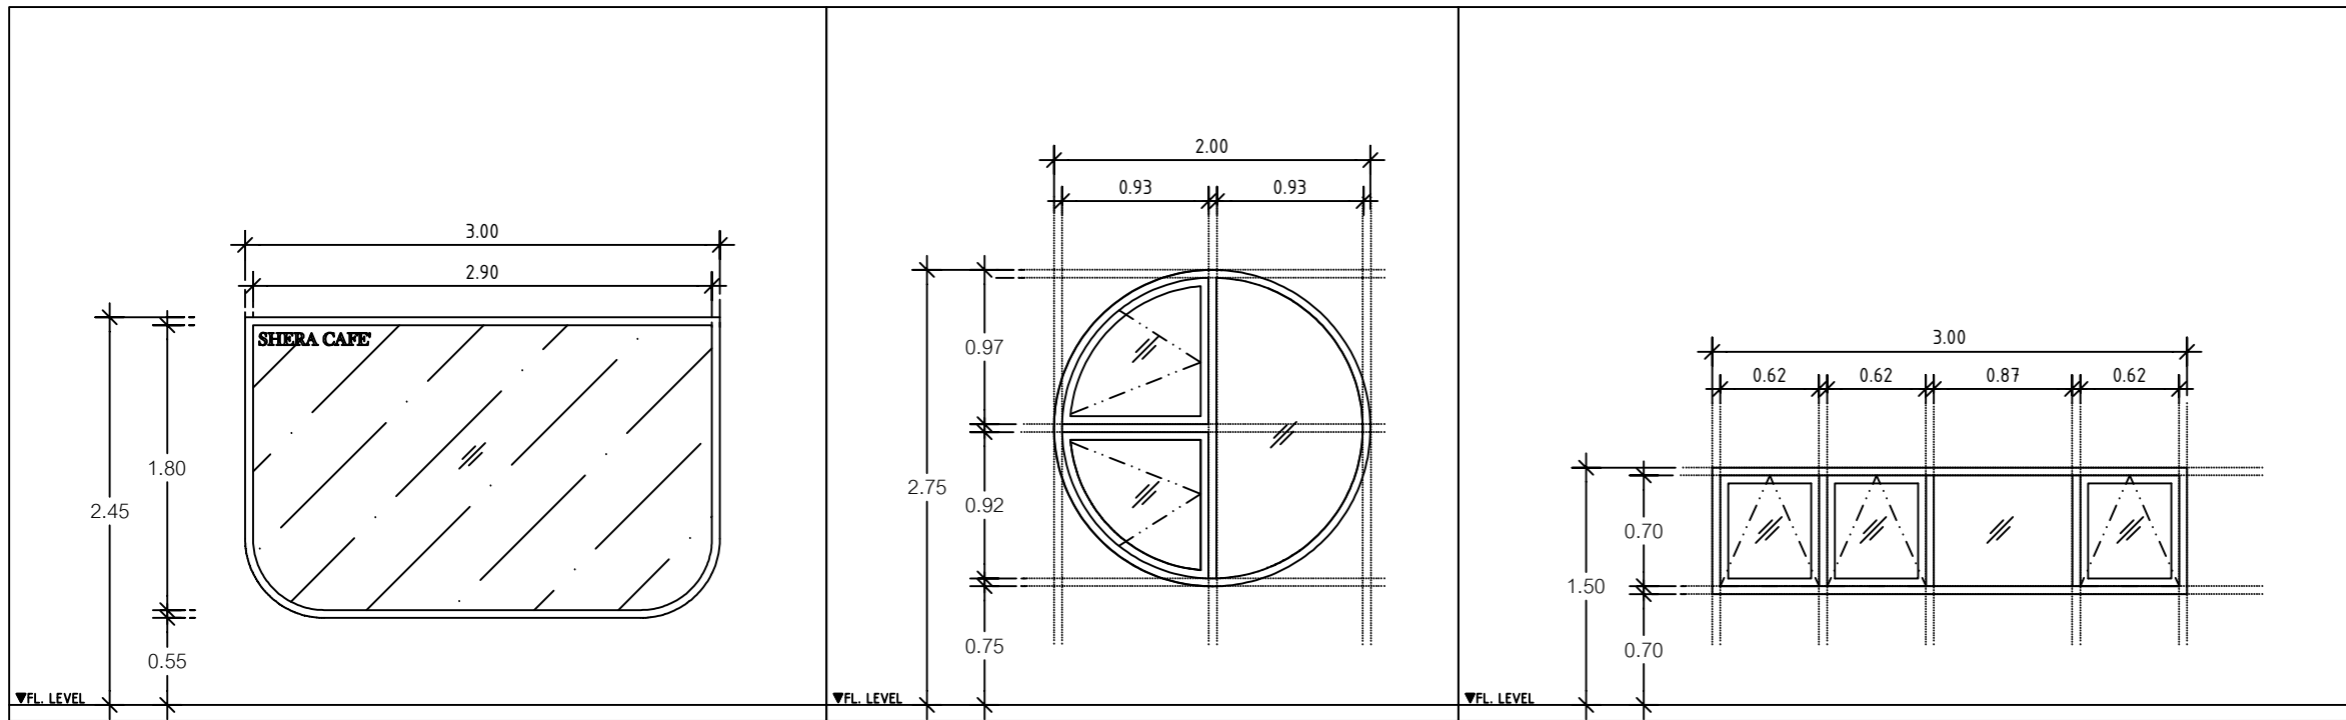

	W1		W2		W3
การเปิด	บานติดตาย	การเปิด	บานเปิด+บานติดตาย	การเปิด	บานกระทุ้ง+บานติดตาย
วงกบ	ไม้เนื้อแข็ง 2"x4"	วงกบ	ไม้เนื้อแข็ง 2"x4"	วงกบ	ไม้เนื้อแข็ง 2"x4"
กรอบบาน	ไม้เนื้อแข็ง	กรอบบาน	ไม้เนื้อแข็ง	กรอบบาน	ไม้เนื้อแข็ง
ลูกพับ	กระจกใส หนา 5 มม.	ลูกพับ	กระจกใส หนา 5 มม.	ลูกพับ	กระจกใส หนา 5 มม.

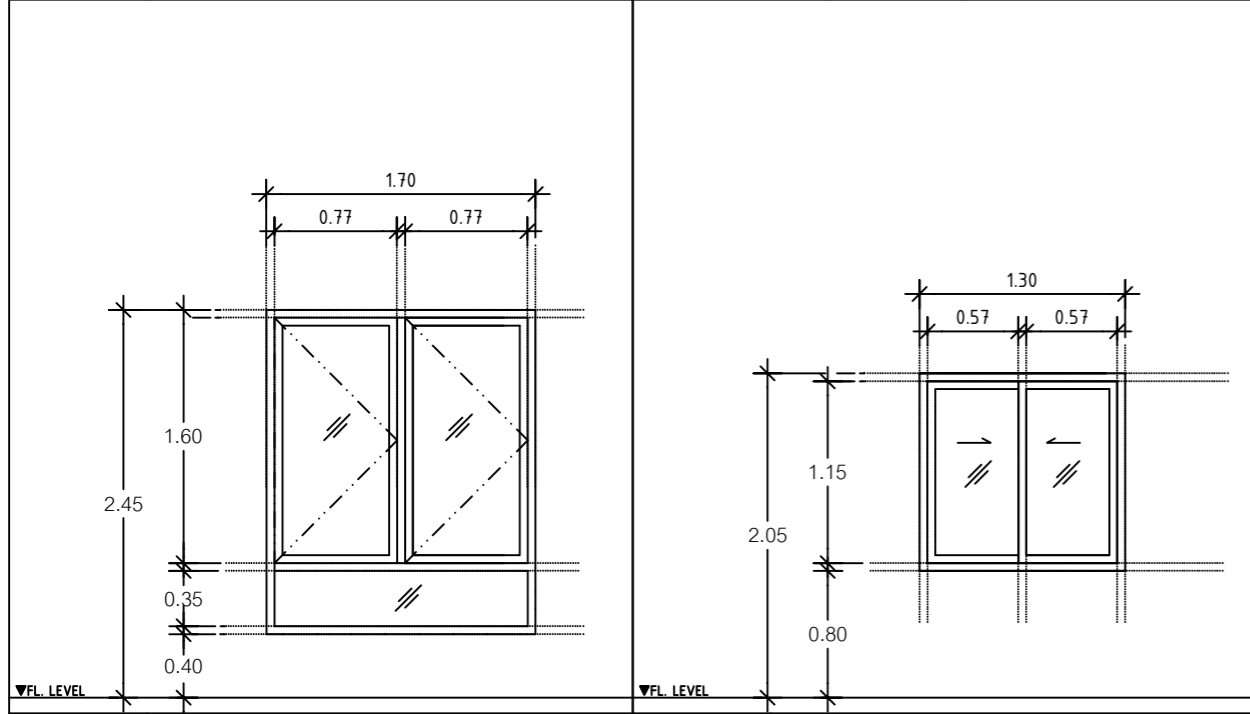

	W4		W5
การเปิด	บานกระทุ้ง+บานติดตาย	การเปิด	บานเลื่อนสลับ
วงกบ	ไม้เนื้อแข็ง 2"x4"	วงกบ	ไม้เนื้อแข็ง 2"x4"
กรอบบาน	ไม้เนื้อแข็ง	กรอบบาน	ไม้เนื้อแข็ง
ลูกพับ	กระจกใส หนา 5 มม.	ลูกพับ	กระจกใส หนา 5 มม.

แบบแสดงขยายหน้าต่าง

SCALE

1 : 50

SHERA

PROJECT:
แบบคาเฟ่ ค.ส.ล 1 ชั้น

LOCATION:

OWNER:

ARCHITECT:

STRUCTURAL ENGINEER:

ELECTRICAL ENGINEER:


SANITARY ENGINEER:

NO	REVISIONS/SUBMISSIONS	DATE

DRAWING TITLE:
ภาพแสดงแบบแปลนพื้น

DWG.No:	A-15	16
---------	------	----

DATE: 16-11-2023	APPROVED:
---------------------	-----------

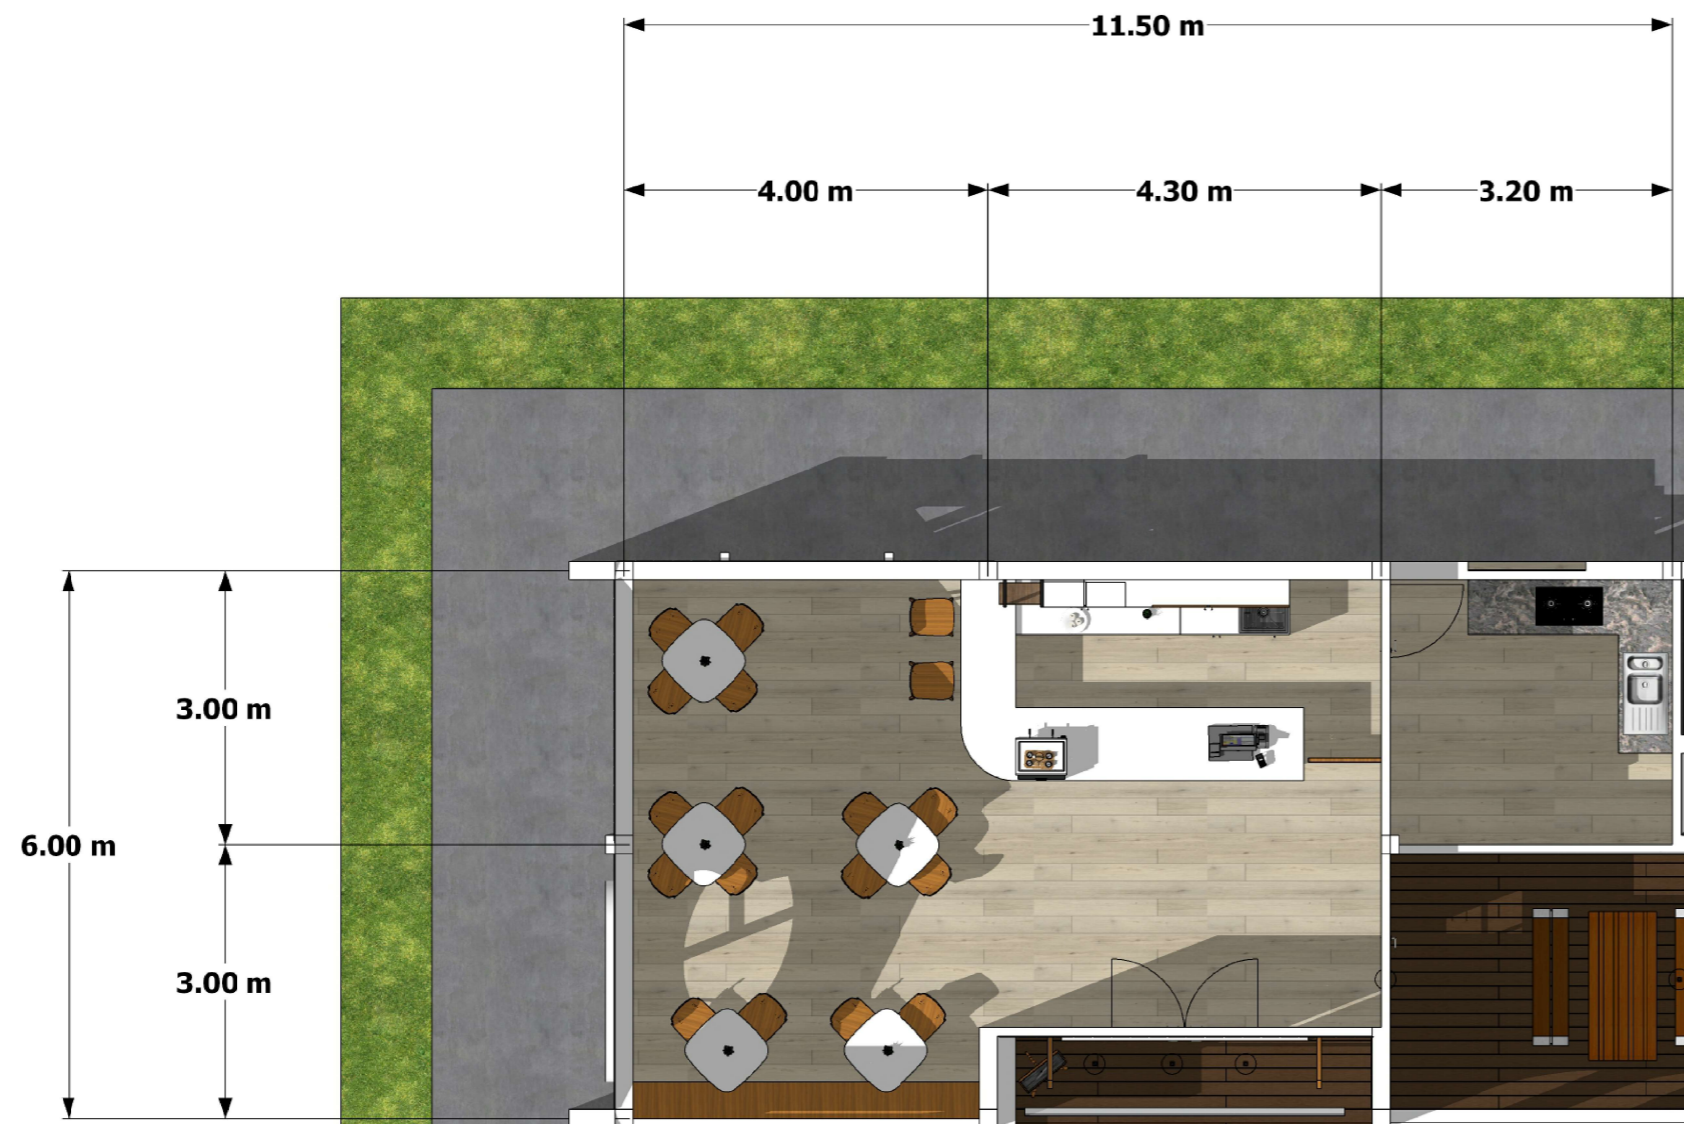

SHERA

PROJECT:
แบบคาเฟ่ ค.ส.ล 1ชั้น

LOCATION:

OWNER:

ARCHITECT:

STRUCTURAL ENGINEER:

ELECTRICAL ENGINEER:

SANITARY ENGINEER:

NO	REVISIONS/SUBMISSIONS	DATE

DRAWING TITLE:
ภาพ PERSPECTIVE

DWG.No: A-16 16

DATE: 16-11-2023 APPROVED:

