



PROJECT NUMBER : SHERA 12

PROJECT NAME : คาเฟ่สไตล์นอร์ดิก 2 ชั้น

DATE : 16-11-2023





















# SHERA

PROJECT:

แบบคาเฟ่ ค.ส.ล. 2 ชั้น

LOCATION:

OWNER:

ARCHITECT:

STRUCTURAL ENGINEER:

ELECTRICAL ENGINEER:

SANITARY ENGINEER:

NO	REVISIONS/SUBMISSIONS	DATE

DRAWING TITLE:

แบบแสดงรูปด้าน C

DWG.No:




A-10 18

DATE:

16-11-2023

APPROVED:

หลังคาเมอรัซซีดาร์เชค

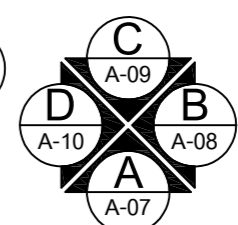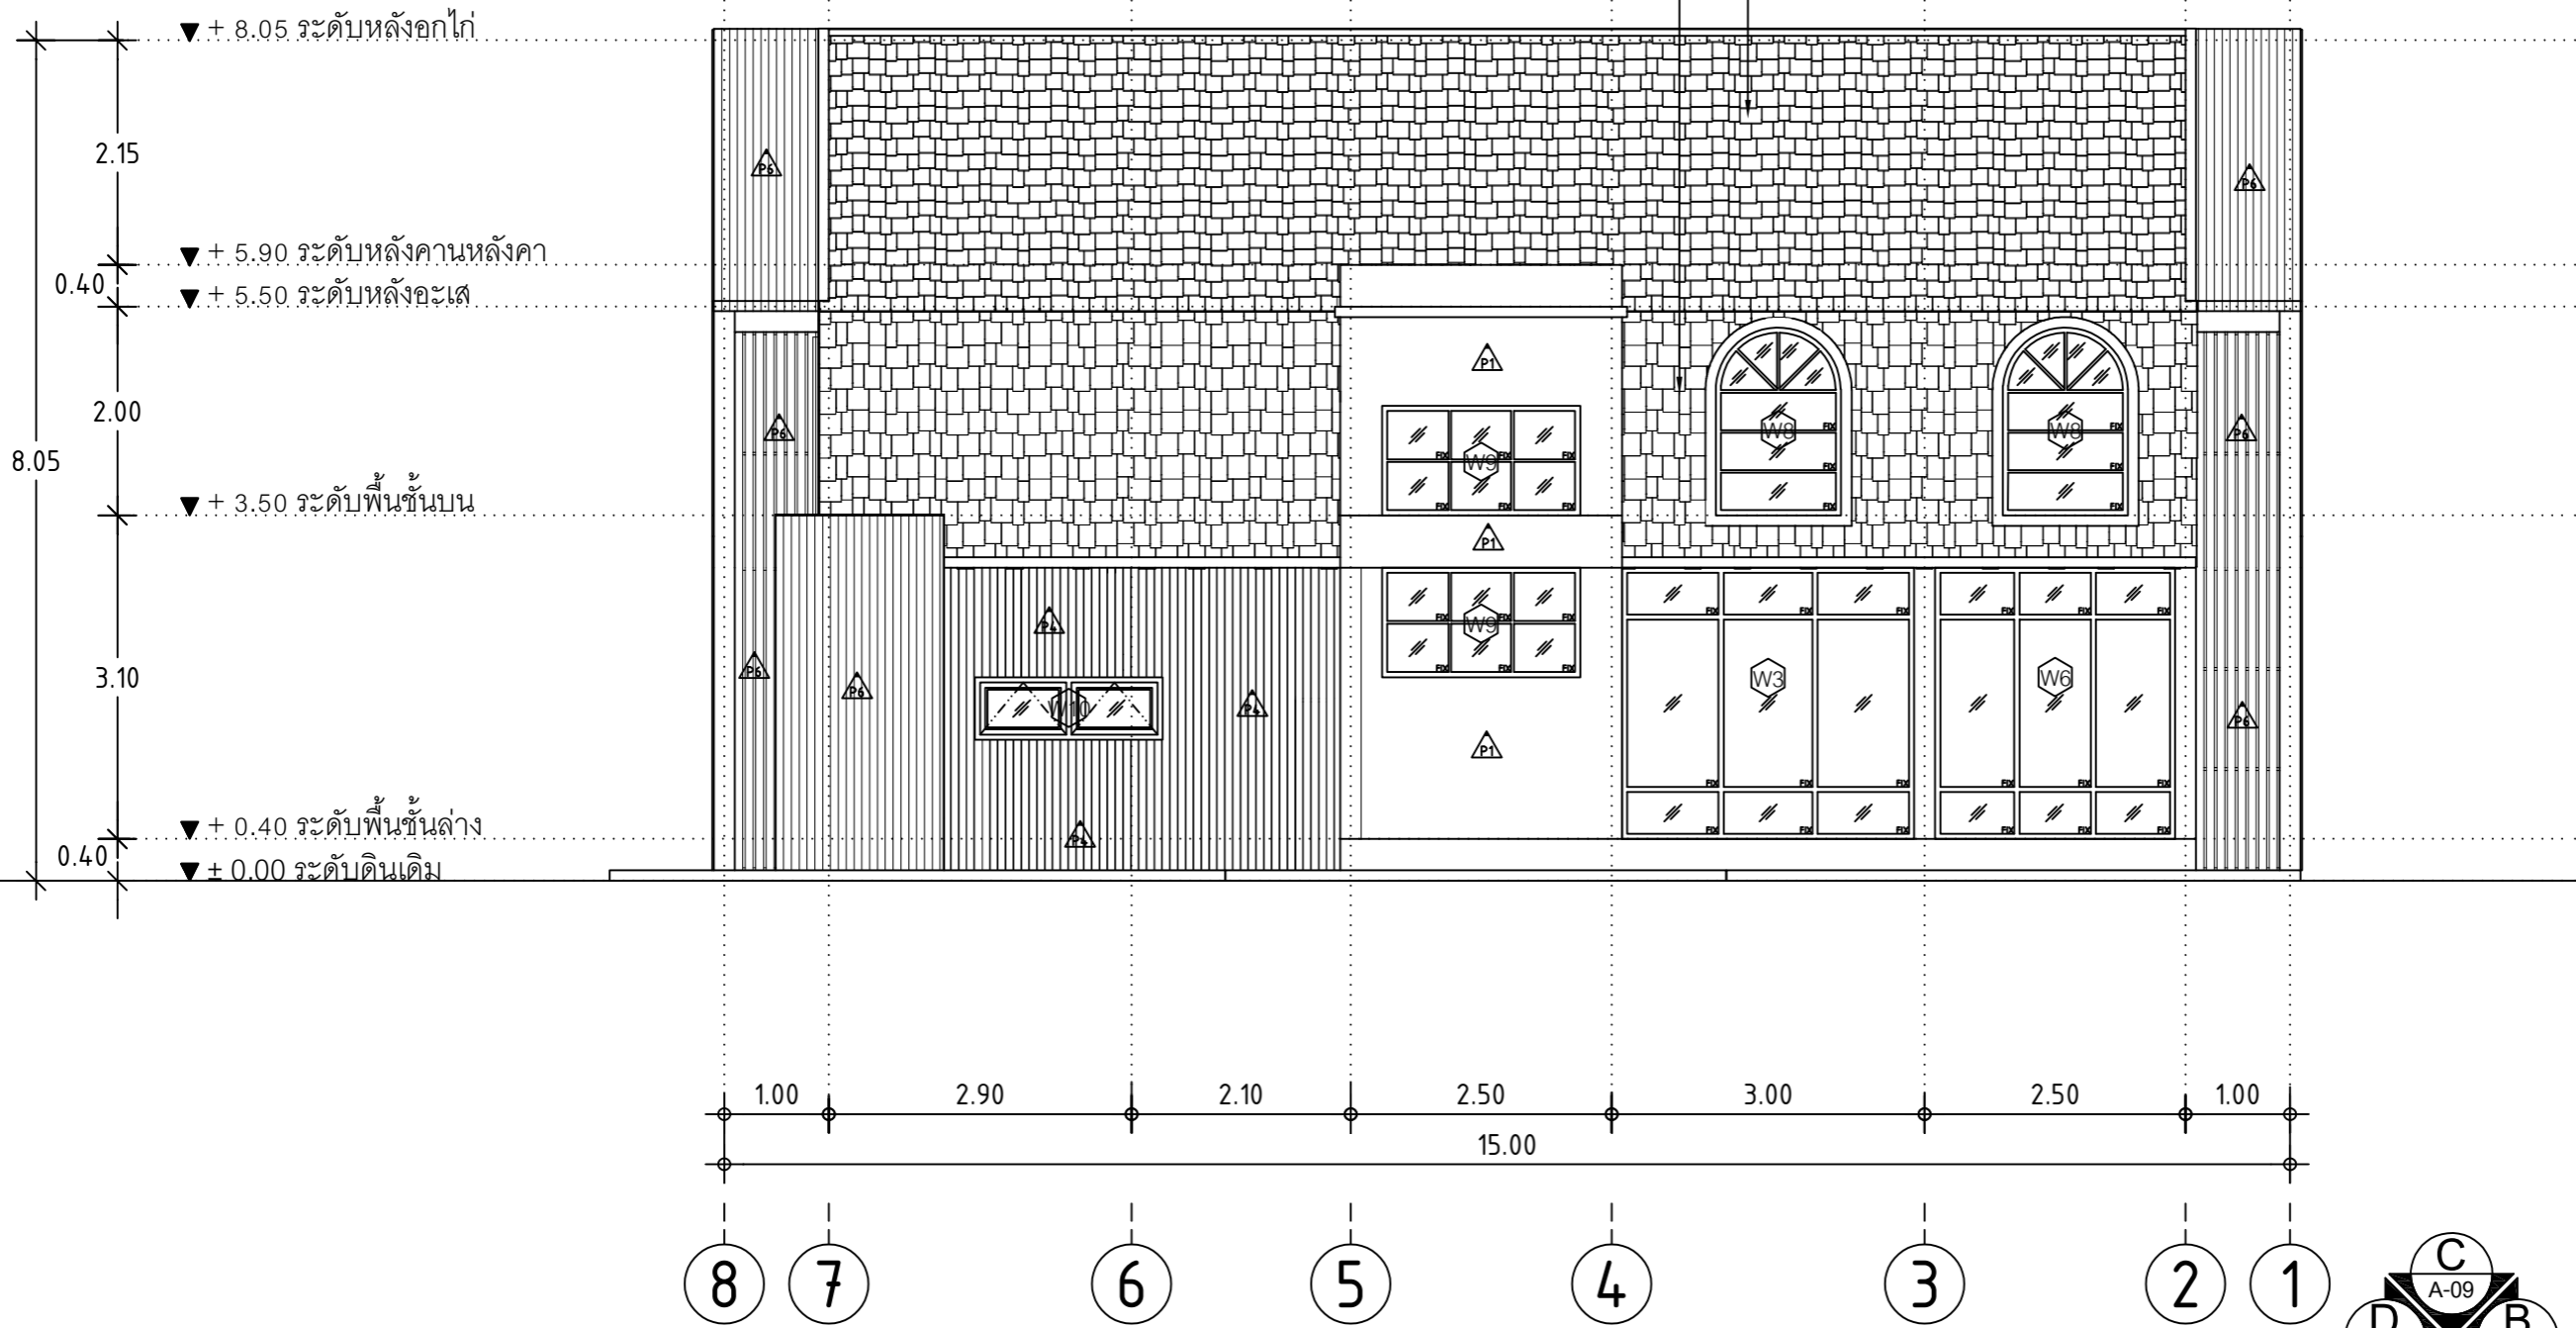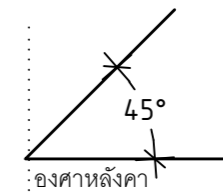

แบบแสดงรูปด้าน C

SCALE 1 : 75





# SHERA

PROJECT:

แบบคาเฟ่ ค.ส.ล. 2 ชั้น

LOCATION:

OWNER:

ARCHITECT:

STRUCTURAL ENGINEER:

ELECTRICAL ENGINEER:

SANITARY ENGINEER:

NO	REVISIONS/SUBMISSIONS	DATE

DRAWING TITLE:

แบบแสดงรูปตัด B


DWG.No:

A-13 18

DATE:

16-11-2023

APPROVED:

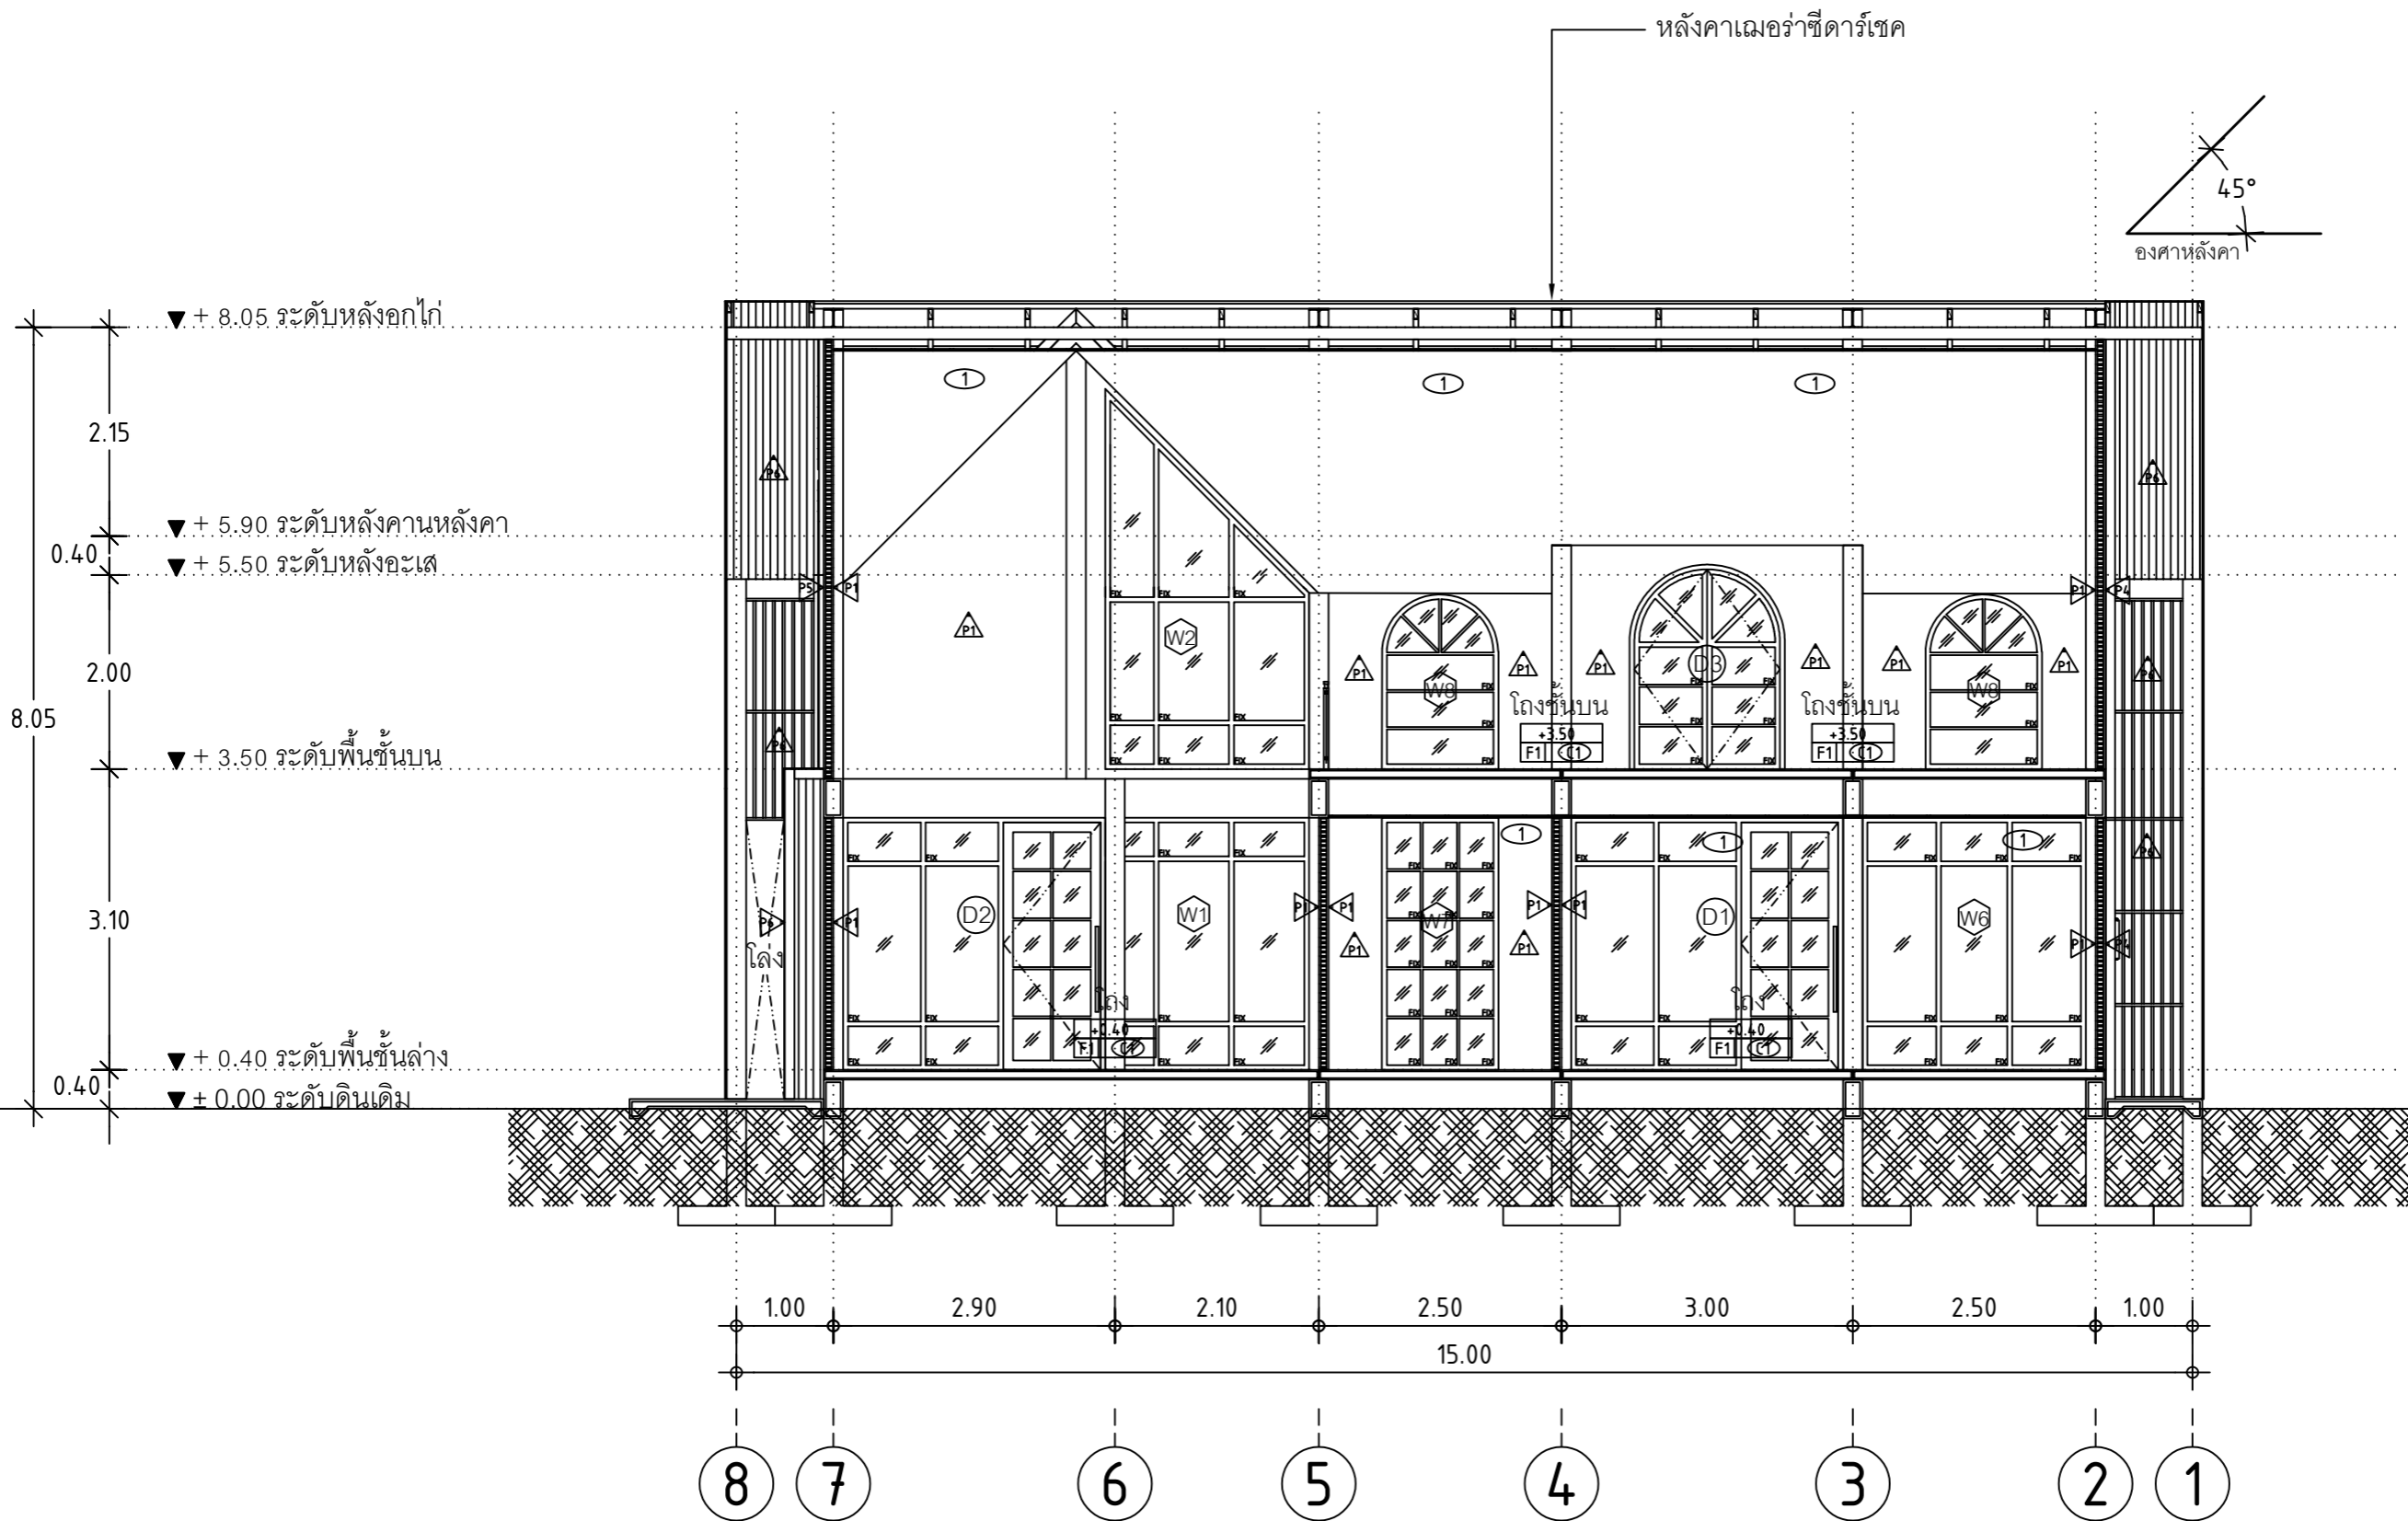

แบบแสดงรูปตัด B

SCALE 1 : 75











